



POHLED JIŽNÍ - VNĚJŠÍ

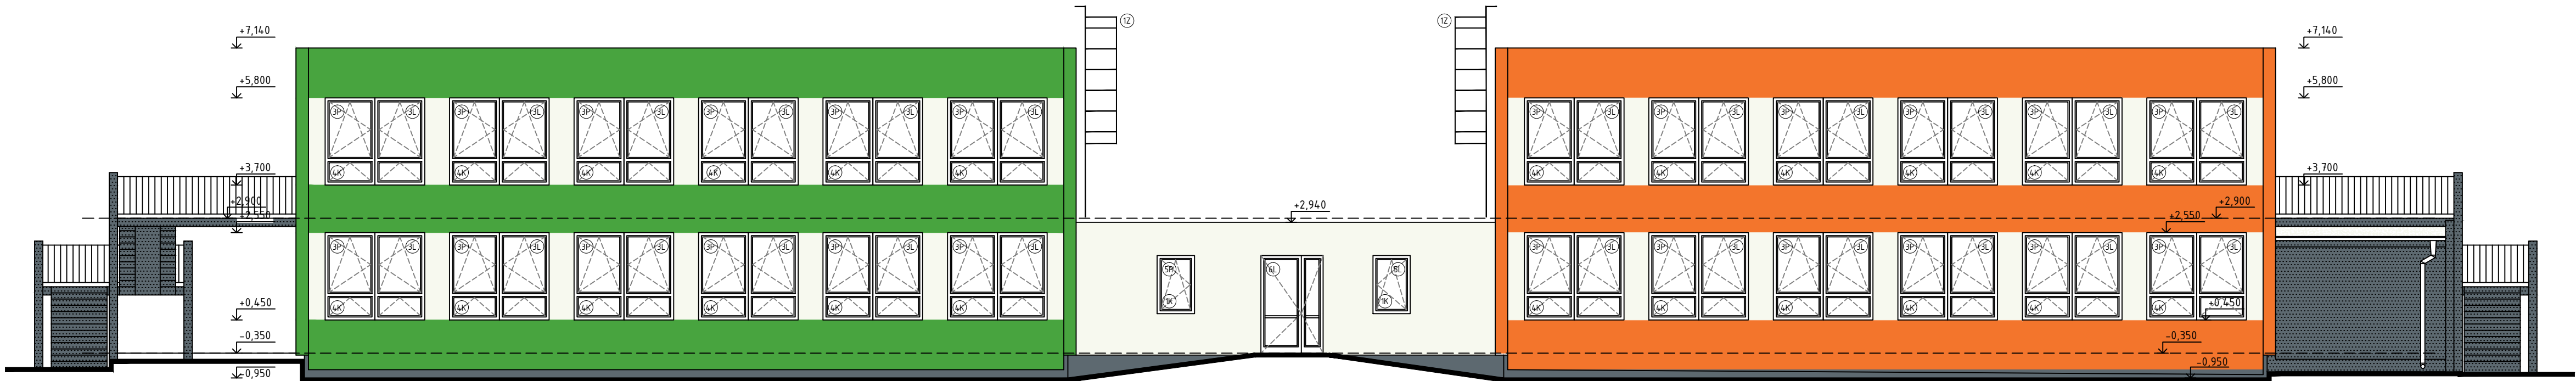


POHLED SEVERNÍ - VNĚJŠÍ



POHLED VÝCHODNÍ - VNĚJŠÍ

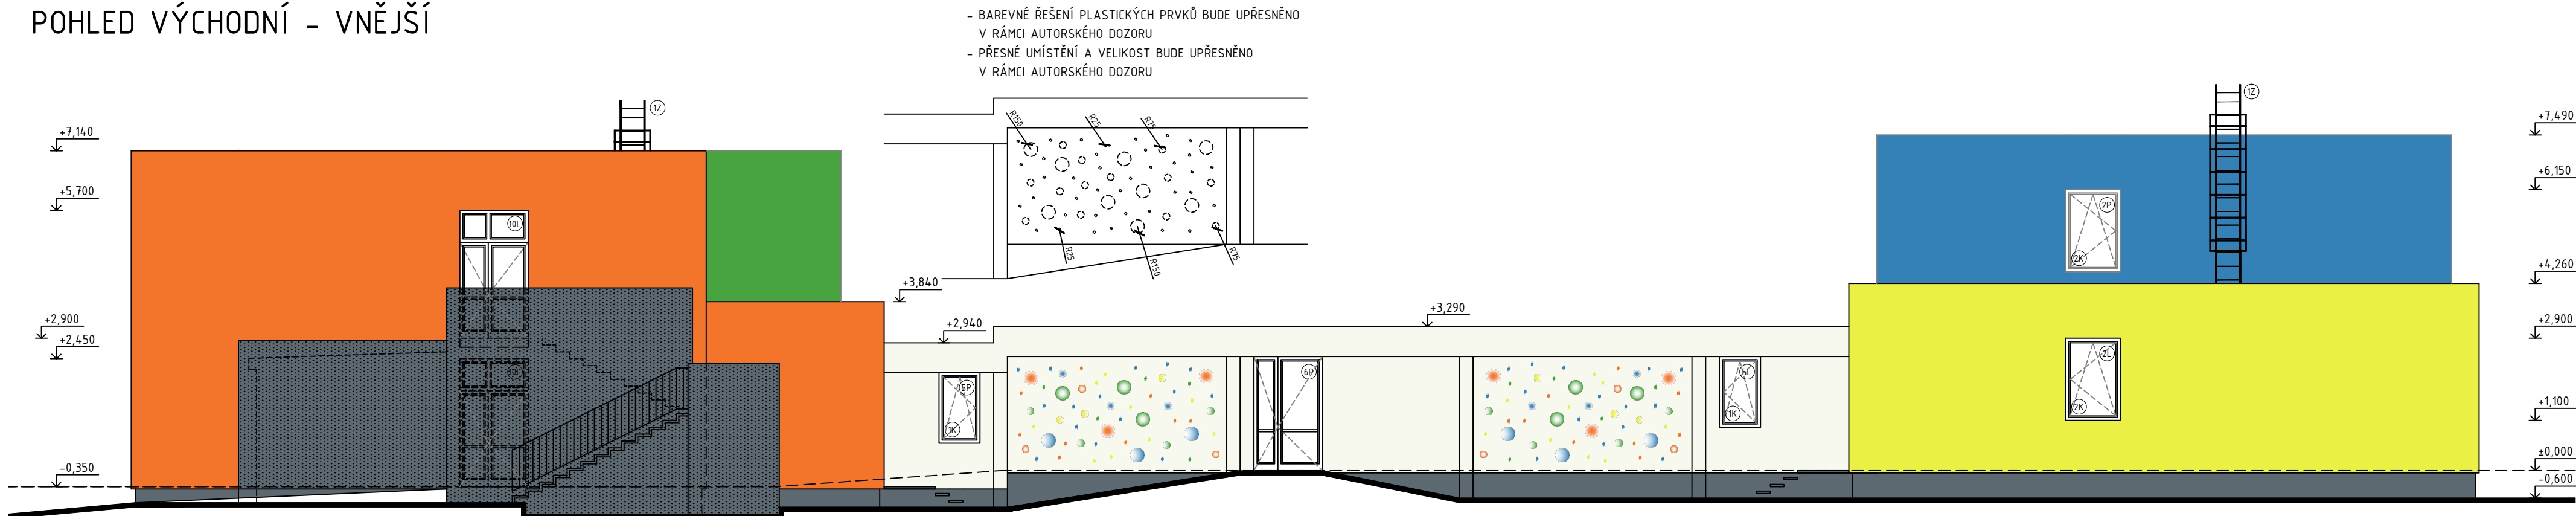

POHLED ZÁPADNÍ - VNĚJŠÍ

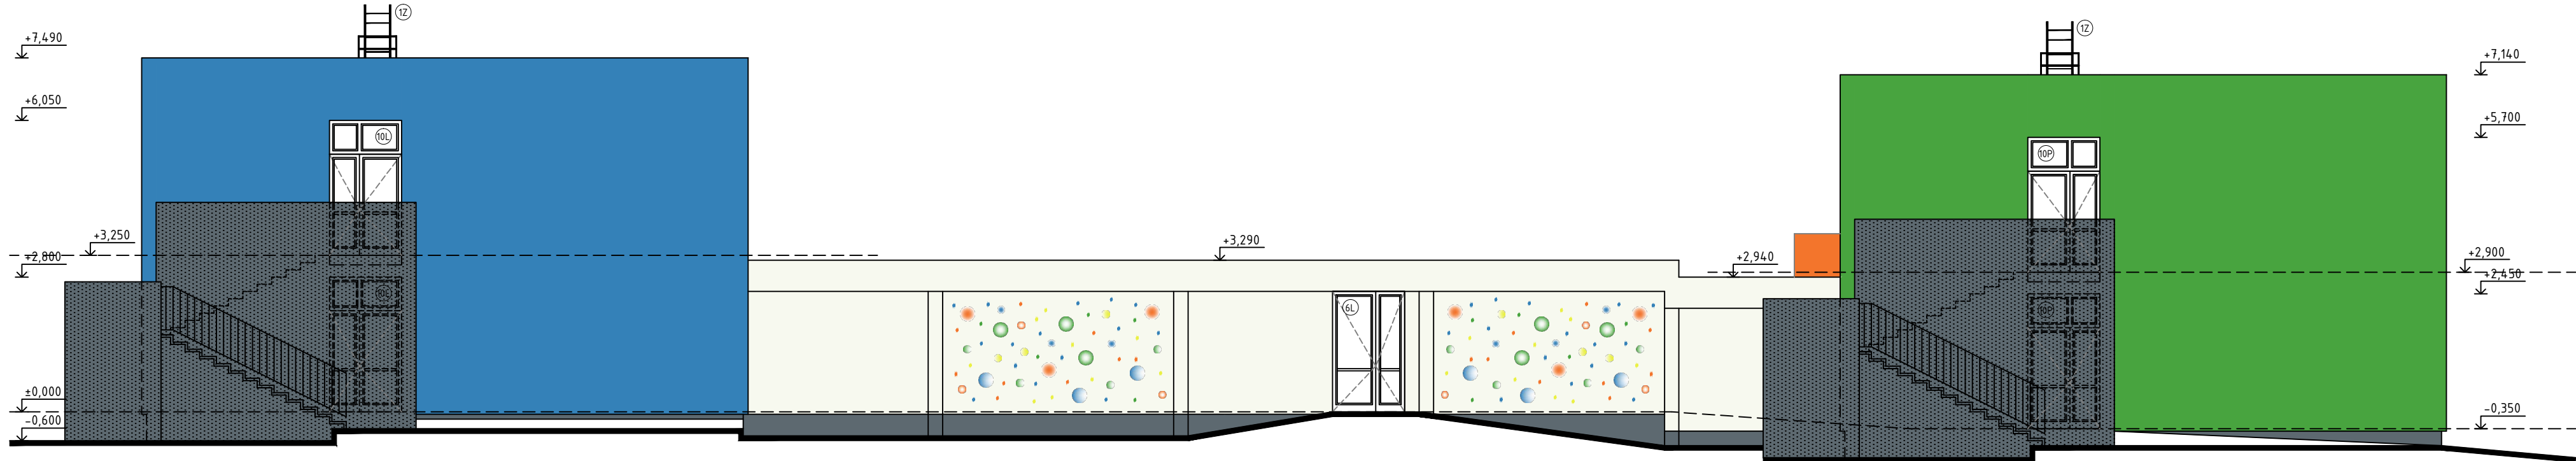

LEGENDA POVRCHŮ

- STŘEDNĚZRNNÁ FASÁDNÍ PROBARVENÁ SILIKONOVÁ OMÍTKA (ZRNO 2,0mm) V ŠEDOBÍLÉM ODSTÍNU
- STŘEDNĚZRNNÁ FASÁDNÍ PROBARVENÁ SILIKONOVÁ OMÍTKA (ZRNO 2,0mm) VE SVĚTLE ŽLUTÉM ODSTÍNU
- STŘEDNĚZRNNÁ FASÁDNÍ PROBARVENÁ SILIKONOVÁ OMÍTKA (ZRNO 2,0mm) VE SVĚTLE MODRÉM ODSTÍNU
- STŘEDNĚZRNNÁ FASÁDNÍ PROBARVENÁ SILIKONOVÁ OMÍTKA (ZRNO 2,0mm) V OKROVÉM ODSTÍNU
- STŘEDNĚZRNNÁ FASÁDNÍ PROBARVENÁ SILIKONOVÁ OMÍTKA (ZRNO 2,0mm) VE SVĚTLE ZELÉNÉM ODSTÍNU
- STŘEDNĚZRNNÁ FASÁDNÍ PROBARVENÁ SILIKONOVÁ OMÍTKA (ZRNO 2,0mm) V ŠEDÉM ODSTÍNU
- FASÁDNÍ NÁTĚR V ŠEDÉM ODSTÍNU, SHODNÉM S ODSTÍNEM SOKLU

POZNÁMKY

- STÁVAJÍCÍ FASÁDY OČISTIT TLAKOVOU VODOU, LOKÁLNĚ VYSPRAVIT VČETNĚ VYSPRAVENÍ SPÁR MEZI PANELE
- FASÁDNÍ VÝPLNĚ OTVORŮ PLASTOVÉ V BARVĚ BÍLÉ, ZASKLENÉ IZOLAČNÍM DVOJSKLEM, U_n=1,2W/m²K
- KLEMPÍŘSKÉ PRVKY (PARAPETY, LEMOVÁNÍ, ATIKY, SVODY, ŽLABY APOD.) Z TITANZINKOVÉHO PLECHU BEZ NÁTĚRU
- VEŠKERÉ ZÁMEČNICKÉ PRVKY (NOVÉ, STÁVAJÍCÍ) S NÁTĚREM V ODSTÍNU RAL 7016 (ZÁBRADLÍ, APOD)
- PŘÍSTUPOVÉ ŽEBŘÍKY NA STŘECHY S OCHRANNÝM KOSÉM ŽÁROVĚ ZINKOVANÉ
- VEŠKERÉ TRUHLÁŘSKÉ VÝROBKY (NOVÉ I STÁVAJÍCÍ) S NÁTĚREM V HNĚDÉM ODSTÍNU
- POTRUBÍ VZT NA STŘEŠE BUDE OPATŘENO NÁTĚREM VE SVĚTLE ŠEDÉM ODSTÍNU
- PŘED ZAHÁJENÍM PRACÍ NA ZATEPLOVÁNÍ JE NUTNÉ PROVĚST SNESENÍ A OPĚTOVNĚ NAMONTOVÁNÍ JEDNOTLIVÝCH ANTÉN, JEJICH ROZVODŮ, ROZVODŮ NN APOD.
- VENTILÁČNÍ ŽALUZIE A MŘÍŽKY BUDOU PROVEDENY V ODSTÍNU FASÁDY V NÍŽ JSOU OSAZENY

xxx	xxx	xxx	xxx	xxx
xxx	xxx	xxx	xxx	xxx
verze	datum	popis	zodpov. projektant	vypracoval

číslo paré				
A 01 02 03 04 05 06 07 08 09				
±0,000=xxx,xx m n.m.				
M 1:100				
0 2,0 4,0m 6,0				
autorizace	ČKAIT - 0100204	Ing. Vladimír Žák		

AS PROJECT CZ s.r.o.				
architektura, projekce, engineering, dodavatelská činnost a prodej				
U Proštrfedního mlýna 128, 393 01 Pelhřimov, tel.: 565 323 249, www.asproject.eu				
autor, návrh	HIP	zodpov. projektant	vypracoval	
-	Michal Tomášek	Michal Tomášek	Michal Tomášek	Michal Tomášek

Zateplení a výměna oken v objektu MŠ Osvobození v Pelhřimově

investor: Město Pelhřimov, Pražská 127, 393 01 Pelhřimov	formát	8xA4
místo stavby: k.ú. Pelhřimov, parc. č.2983/26	datum	01/2013
charakter stavby: stavební úpravy	stupeň dok.	projekt pro provádění stavby
oddíl dokumentace:	č. zakázky	772/13
A.1. Architektonické a stavebně technické řešení	č. archivní	772/CZ
obsah:	měřítko:	čís. výkresu:
Pohledy vnější	1:100	A.1.2.14.