



Pohledy vnitřní

POHLED JIŽNÍ - VNITŘNÍ

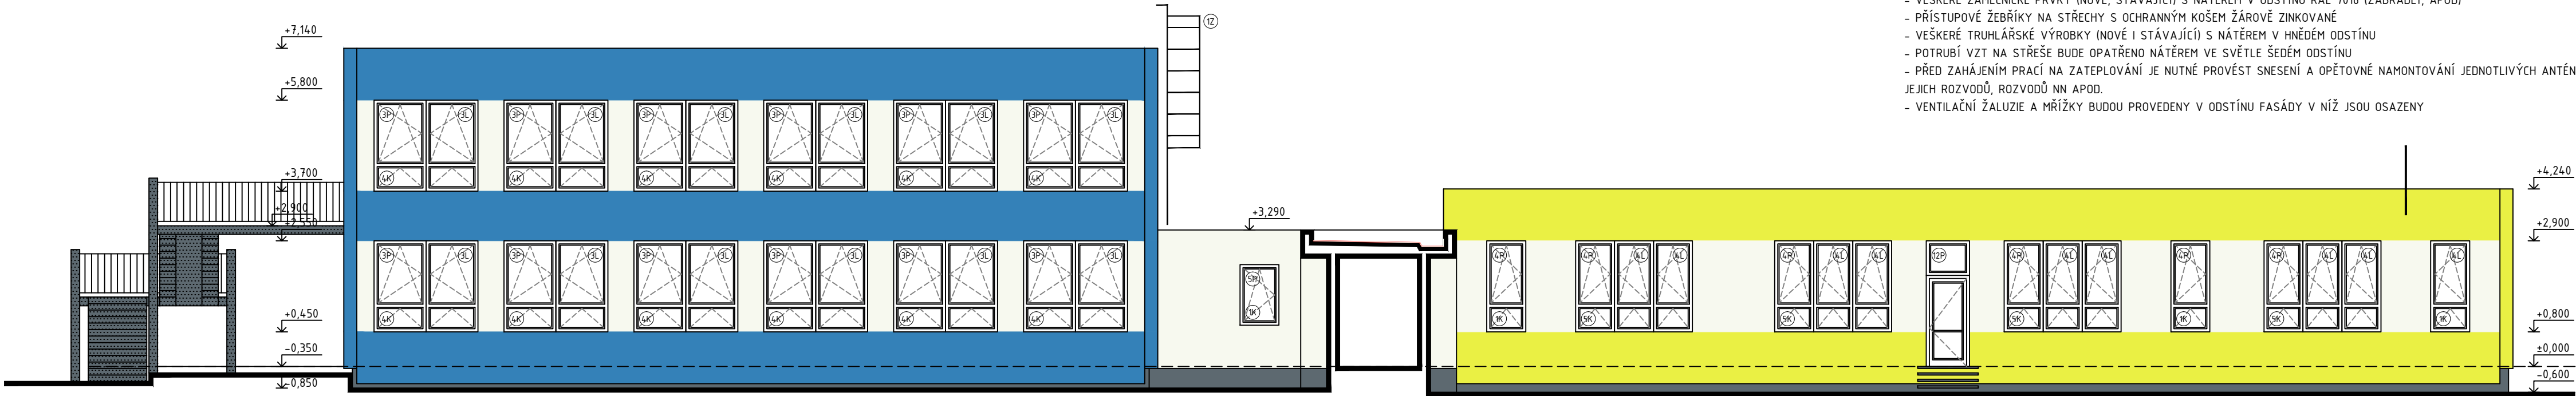

POHLED SEVERNÍ - VNITŘNÍ

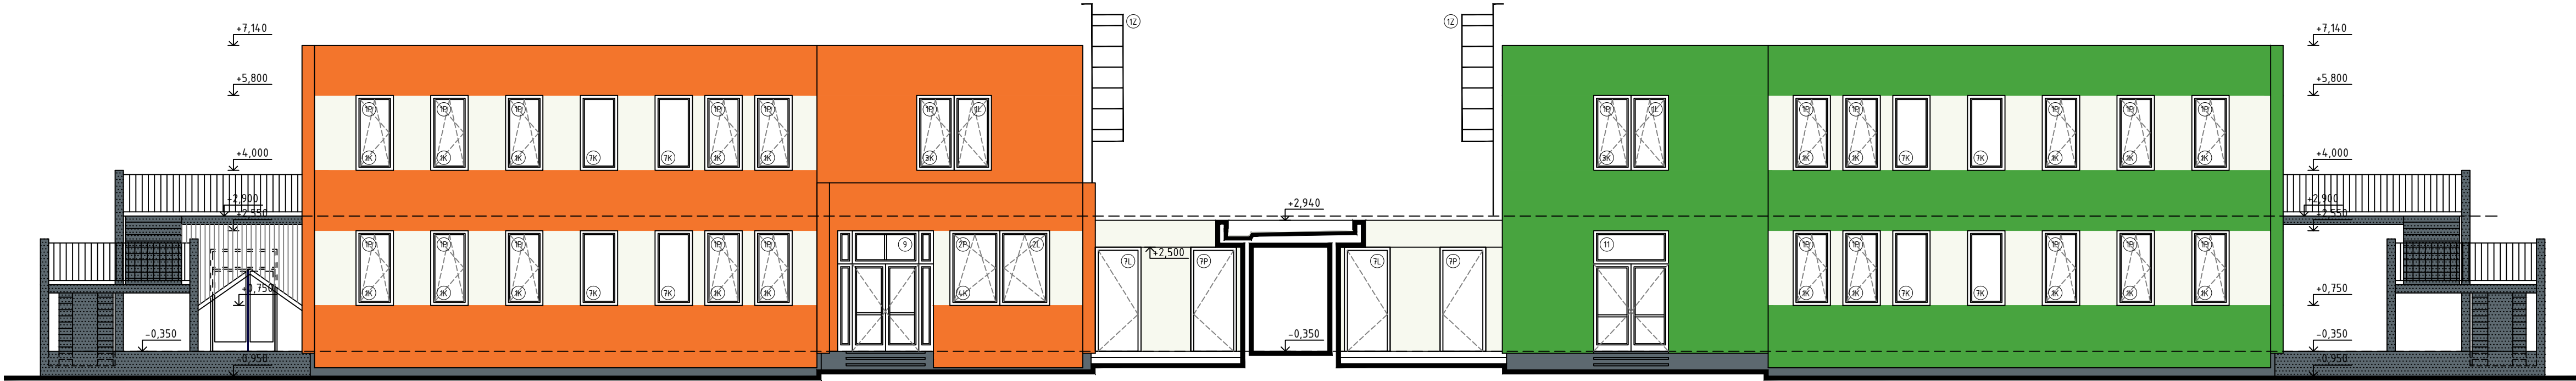

POZNÁMKY

- STÁVAJÍCÍ FASÁDY OČISTIT TLAKOVOU VODOU, LOKÁLNĚ VYSPRAVIT VČETNĚ VYSPRAVENÍ SPÁR MEZI PANELE
- FASÁDNÍ VÝPLNĚ OTVORŮ PLASTOVÉ V BARVĚ BÍLÉ, ZASKLENÉ IZOLAČNÍM DVOJSKLEM, $U_n=1,2W/m^2K$
- KLEMPÍŘSKÉ PRVKY (PARAPETY, LEMOVÁNÍ, ATIKY, SVODY, ŽLABY APOD.) Z TITANZINKOVÉHO PLECHU BEZ NÁTĚRU
- VEŠKERÉ ZÁMEČNICKÉ PRVKY (NOVÉ, STÁVAJÍCÍ) S NÁTĚREM V ODSÍNU RAL 7016 (ZÁBRADLÍ, APOD)
- PŘÍSTUPOVÉ ŽEBŘÍKY NA STŘECHY S OCHRANNÝM KOŠEM ŽÁROVĚ ZINKOVANÉ
- VEŠKERÉ TRUHLÁŘSKÉ VÝROBKY (NOVÉ I STÁVAJÍCÍ) S NÁTĚREM V HNĚDÉM ODSÍNU
- POTRUBÍ VZT NA STŘEŠE BUDE OPATŘENO NÁTĚREM VE SVĚTLE ŠEDÉM ODSÍNU
- PŘED ZAHÁJENÍM PRACÍ NA ZATEPLOVÁNÍ JE NUTNÉ PROVÉST SNESENÍ A OPĚTOVNĚ NAMONTOVÁNÍ JEDNOTLIVÝCH ANTÉN, JEJICH ROZVODŮ, ROZVODŮ NN APOD.
- VENTILAČNÍ ŽALUZIE A MŘÍŽKY BUDOU PROVEDENY V ODSÍNU FASÁDY V NÍŽ JSOU OSAZENY

LEGENDA POVRCHŮ

- STŘEDNĚZRNNÁ FASÁDNÍ PROBARVENÁ SILIKONOVÁ OMÍTKA (ZRNO 2,0mm) V ŠEDOBÍLÉM ODSÍNU
- STŘEDNĚZRNNÁ FASÁDNÍ PROBARVENÁ SILIKONOVÁ OMÍTKA (ZRNO 2,0mm) VE SVĚTLE ŽLUTÉM ODSÍNU
- STŘEDNĚZRNNÁ FASÁDNÍ PROBARVENÁ SILIKONOVÁ OMÍTKA (ZRNO 2,0mm) VE SVĚTLE MODRÉM ODSÍNU
- STŘEDNĚZRNNÁ FASÁDNÍ PROBARVENÁ SILIKONOVÁ OMÍTKA (ZRNO 2,0mm) V OKROVÉM ODSÍNU
- STŘEDNĚZRNNÁ FASÁDNÍ PROBARVENÁ SILIKONOVÁ OMÍTKA (ZRNO 2,0mm) VE SVĚTLE ZELENÉM ODSÍNU
- STŘEDNĚZRNNÁ FASÁDNÍ PROBARVENÁ SILIKONOVÁ OMÍTKA (ZRNO 2,0mm) V ŠEDÉM ODSÍNU
- FASÁDNÍ NÁTĚR V ŠEDÉM ODSÍNU, SHODNÉM S ODSÍNEM SOKLU

xxx	xxx	xxx	xxx	xxx
xxx	xxx	xxx	xxx	xxx
verze	datum	popis	zodpov. projektant	vypracoval

číslo paré
A 01 02 03 04 05 06 07 08 09

±0,000=xxx,xx m n.m.

M 1:100



autorizace	ČKAIT - 0100204	Ing. Vladimír Žák	Michal Tomášek
------------	-----------------	-------------------	----------------

AS PROJECT CZ s.r.o. architektura, projekce, engineering, dodavatelská činnost a prodej U Proštedního mlýna 128, 393 01 Pelhřimov, tel.: 565 323 249, www.asproject.eu			
autor, navrhl	HIP	zodpov. projektant	vypracoval
-	Michal Tomášek	Michal Tomášek	Michal Tomášek

Zateplení a výměna oken v objektu MŠ Osvobození v Pelhřimově

investor: Město Pelhřimov, Pražská 127, 393 01 Pelhřimov	formát	4xA4
místo stavby: k.ú. Pelhřimov, parc. č.2983/26	datum	01/2013
charakter stavby: stavební úpravy	stupeň dok.	projekt pro provádění stavby
oddíl dokumentace:	č. zakázky	772/13
A.1. Architektonické a stavebně technické řešení	č. archivní	772/CZ
obsah:	měřítko:	čís. výkresu:
Pohledy vnitřní	1:100	A.12.15.