


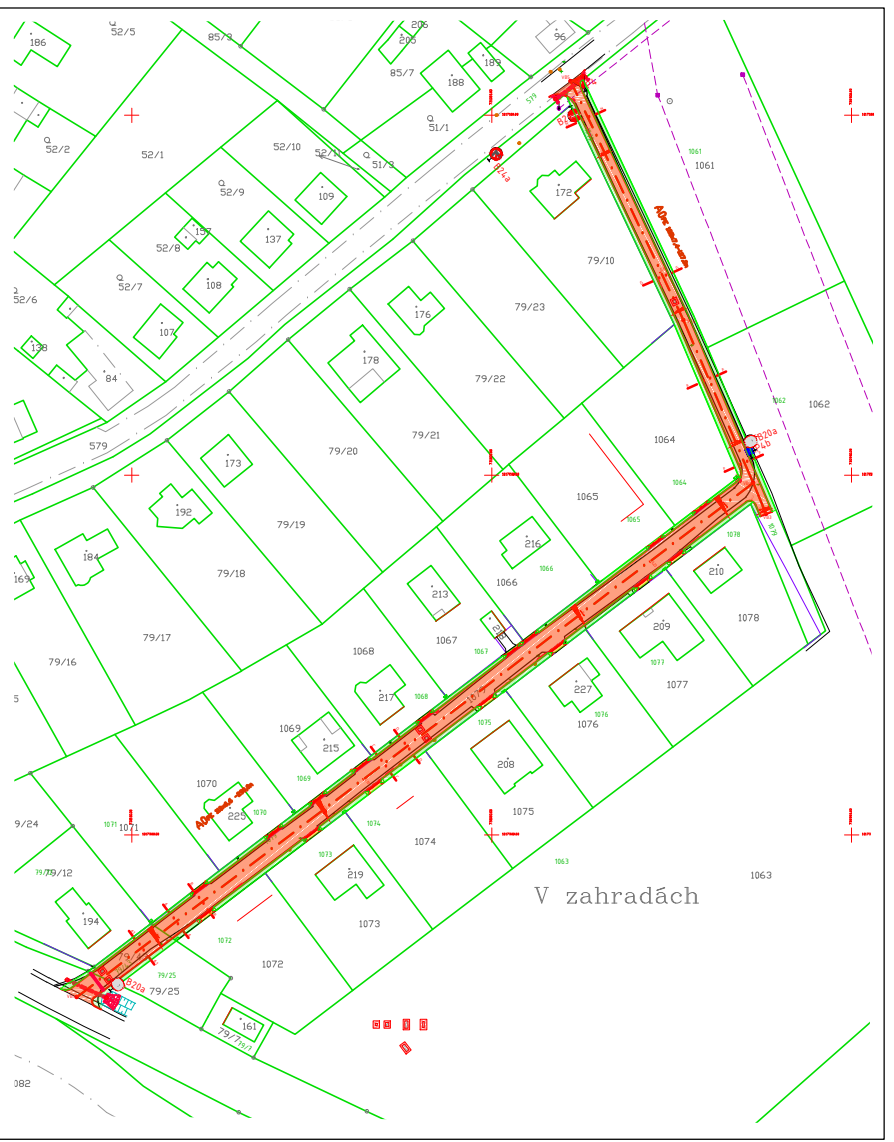

Souřadnice vytýčovací osy komunikace

VB1	X= -731115.26	Y= -1017345.05
VB2	X= -730927.34	Y= -1017202.18
VB4	X= -730946.62	Y= -1017156.96
VB5	X= -730978.07	Y= -1017090.52
VB2	X= -730927.34	Y= -1017202.18
VB3	X= -730923.74	Y= -1017210.78

stávající podzemní vedení IS

- podzemní vedení NN 400 V - Veřejné osvětlení
- podzemní vedení NN 400 V - ČEZ
- silové vedení vysokého napětí
- PTV - O2
- veřejný vodovod - zásobní řad
- veřejný vodovod - přípojka vody
- dešťová kanalizace - stávající
- podtlaková splašková kanalizace
- ss1 sběrná podtlaková šachta
- splašková kanalizační přípojka - gravitace

Nové, projektované IS a objekty

- [illegible]

číslo tabulky	číslo aktualizace	Průběh	datum přehledu	podpis
1	1		09/2016	
 Ing. Jiří Štěr - VISTA Atriova 60, 450 01 Štěr nad Lobou tel. 71 703 919 e-mail: jst@visti.cz www.visti.cz Koutalova ulice, Štěr 796, 253 44, Telčve		Místní projekce: Projektant: Ing. Jiří Štěr Vypracoval: Ing. Jiří Štěr Kontrola: Ing. Jiří Štěr		
Objednatel: Obec Mlýnský Újezd 95, 273 31 Mlýnský Újezd Stavba: Výstavba nové místní komunikace na p.p. 1079, 79/4/3, k.ú. Mlýnský Újezd Změna stavby před dokončením Inženýrské objekty		Dle: 05. 2016 PAS 12 Projekt: Projekt RD Účel: 02/2016 CAD: MAX/POLYEDR-STUDENCETEL KOMPAKTEK 16-020ZRD8-31120 Měřítko: 1:200 Kótování: v		
Účel: Síťové - detailní výkres		Číslo výkresu: C.1.1.2		