


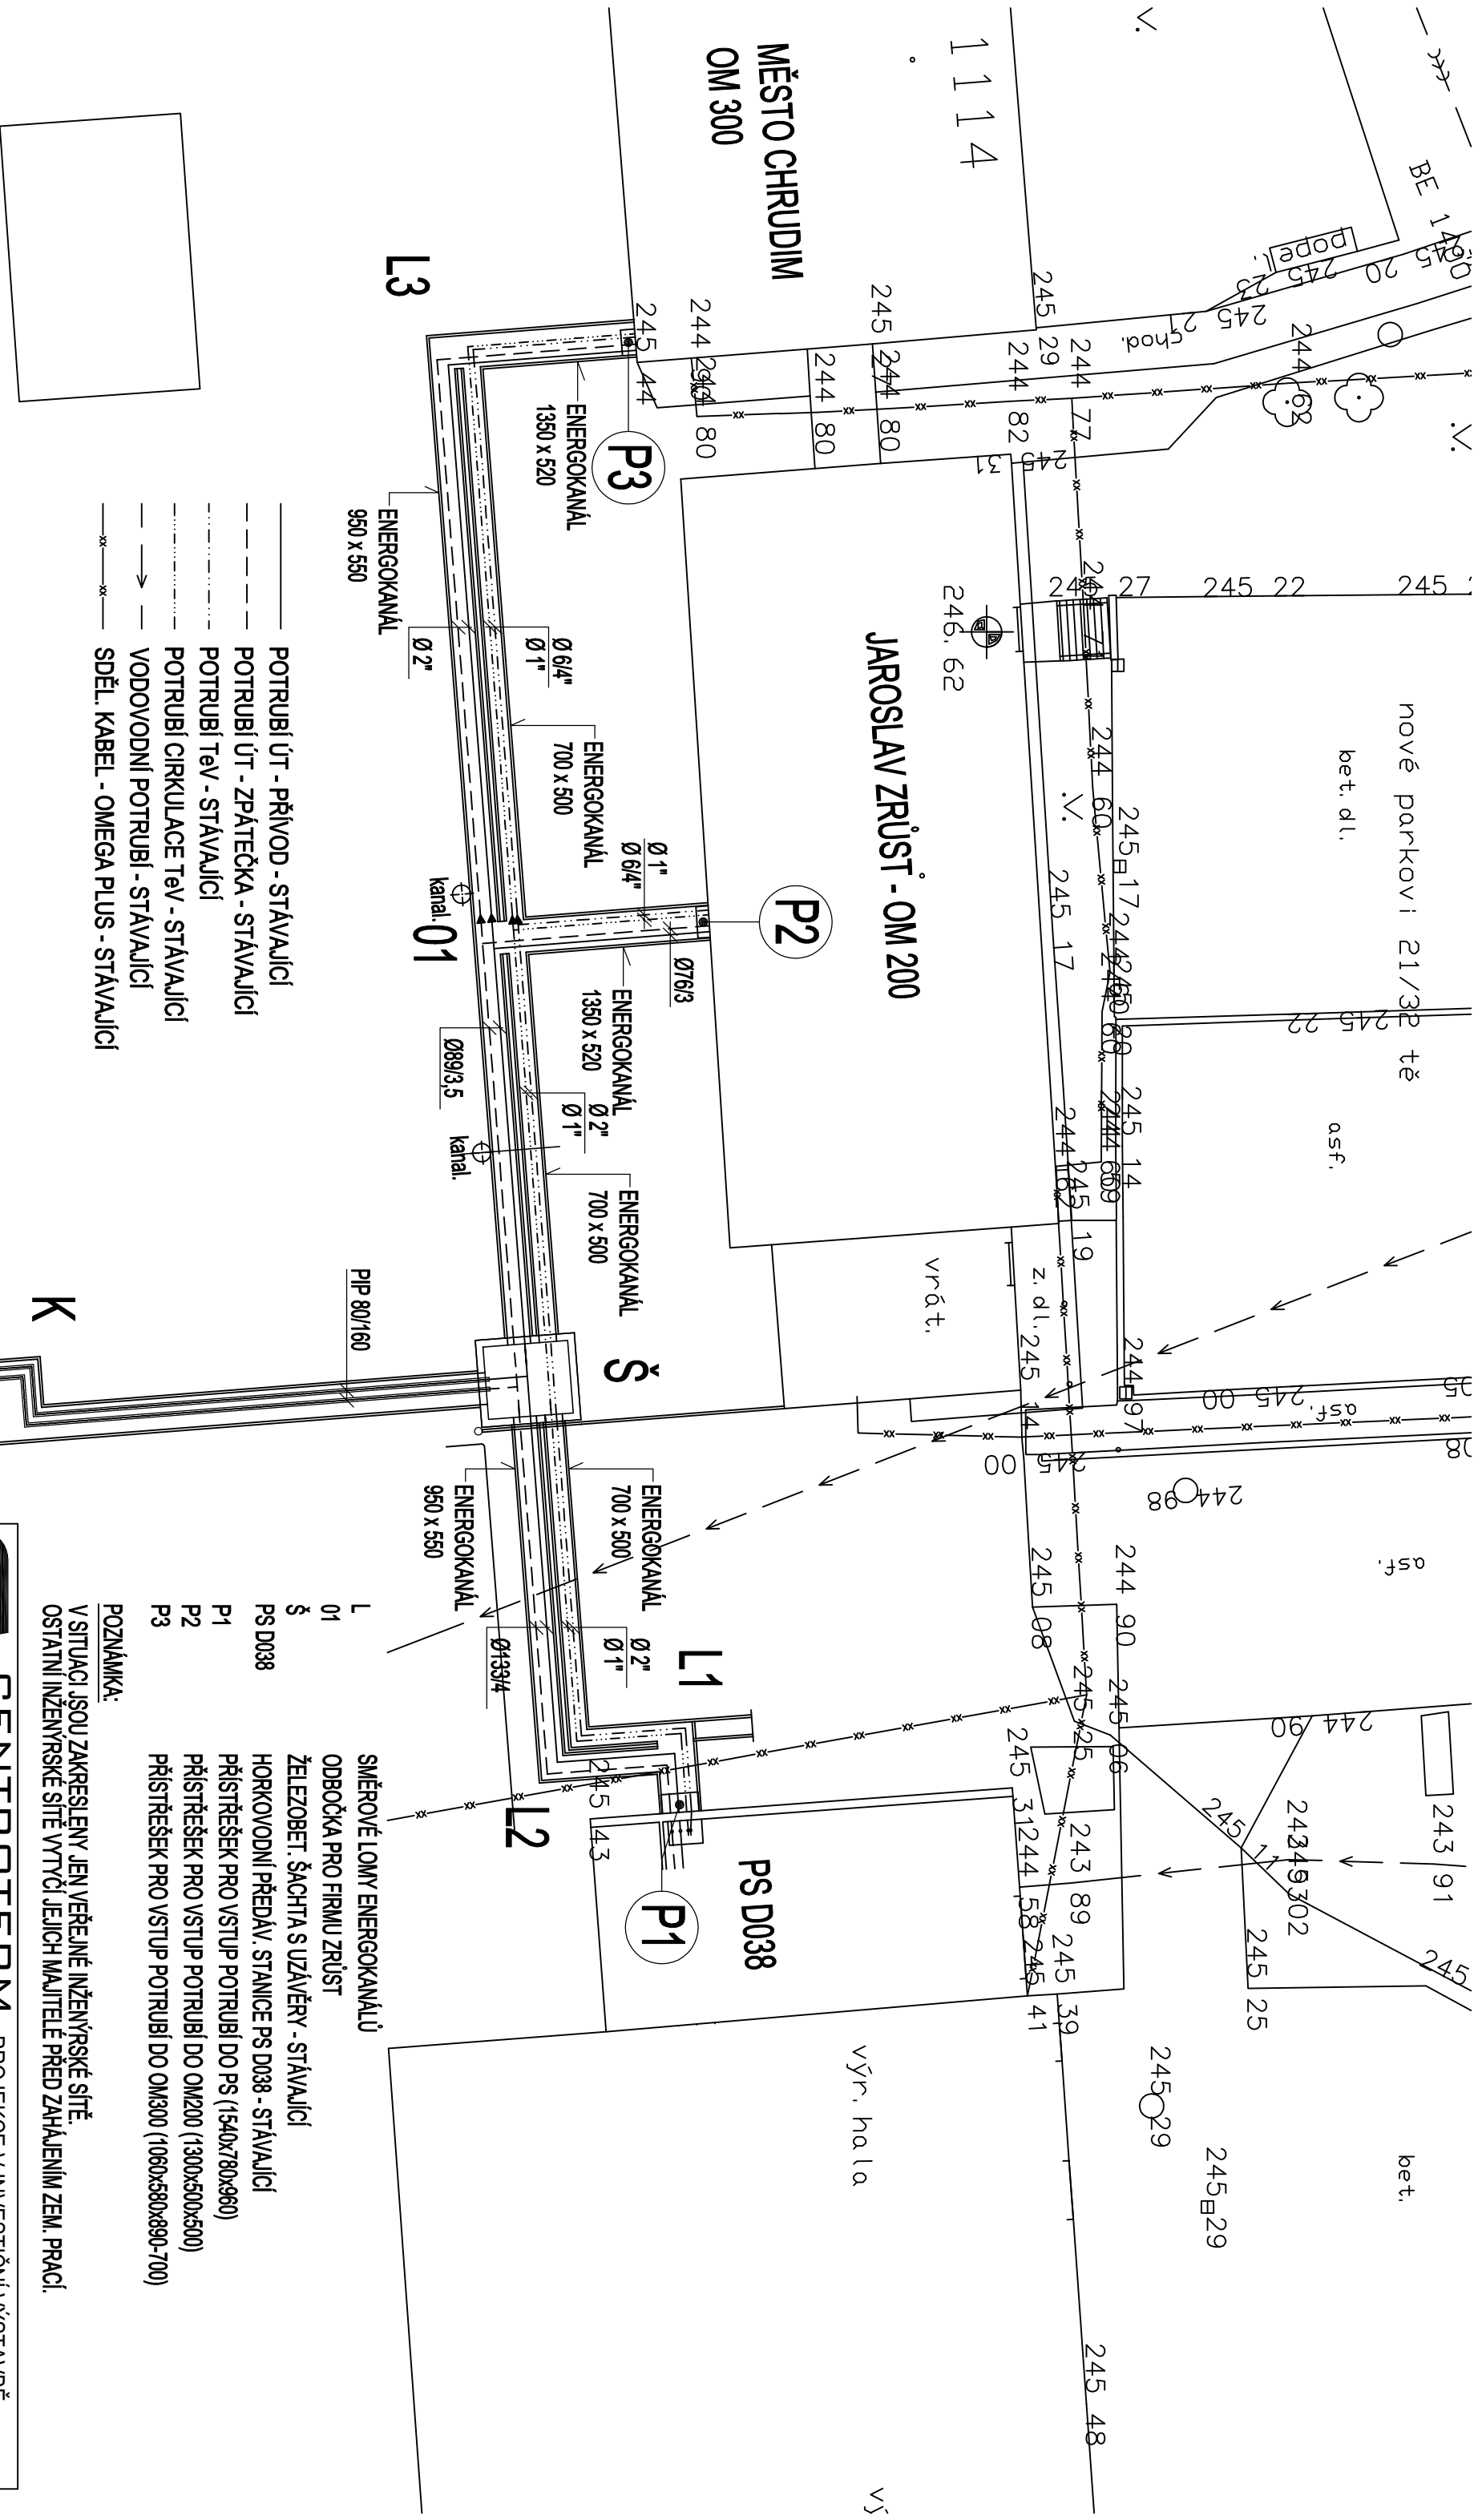

- POTRUBÍ ÚT - PŘÍVOD - STÁVAJÍCÍ
- POTRUBÍ ÚT - ZPÁTEČKA - STÁVAJÍCÍ
- POTRUBÍ Těv - STÁVAJÍCÍ
- POTRUBÍ CÍRKULACE Těv - STÁVAJÍCÍ
- VODOVODNÍ POTRUBÍ - STÁVAJÍCÍ
- SDĚL. KABEL - OMEGA PLUS - STÁVAJÍCÍ

**POZNÁMKA:**  
V SITUACI JSOU ZAKRESLENY JEN VEŘEJNÉ INŽENÝRSKÉ SÍTĚ.  
OSTATNÍ INŽENÝRSKÉ SÍTĚ VYTVOŘÍ JEJICH MAJITELÉ PŘED ZAHÁJENÍM ZEM. PRACÍ.

**L**  
01  
Š  
PS D038  
P1  
P2  
P3

SMĚROVÉ LOMY ENERGOKANÁLŮ  
ODBOČKA PRO FIRMU ZRŮST  
ŽELEZOBET. ŠACHTA S UZÁVĚRY - STÁVAJÍCÍ  
HORKOVODNÍ PŘEDÁV. STANICE PS D038 - STÁVAJÍCÍ  
PŘÍSTŘEŠEK PRO VSTUP POTRUBÍ DO PS (1540x780x860)  
PŘÍSTŘEŠEK PRO VSTUP POTRUBÍ DO OM200 (1300x500x500)  
PŘÍSTŘEŠEK PRO VSTUP POTRUBÍ DO OM300 (1060x580x890-700)

|                                                           |                                                                |                     |
|-----------------------------------------------------------|----------------------------------------------------------------|---------------------|
| <b>CT CENTROTERM</b> - PROJEKCE V INVESTIČNÍ VÝSTAVBĚ     |                                                                |                     |
| KAMENEC 11, 534 01 HOLICE ☎ 469 638 324, mob. 776 333 723 |                                                                |                     |
| VYPRACOVAL                                                | Vladimír Kohoutek - IČO 162 488 13 - Centroterm spol. s r.o.   | MĚŘÍTKO<br>1 : 250  |
| INVESTOR                                                  | Elektrárny Opavice, as, Opavice nad Labem - 532 13 Pardubice 2 | DATUM<br>05/2020    |
| STAVBA                                                    | CR, PS D038 - Rek. sek. podzemních rozvodů Těv a ÚT            | Č. V.<br>D1.4a/2.01 |
| NÁZEV                                                     | SITUACE PODZEMNÍCH ROZVODŮ - SOUČASNÝ STAV                     |                     |
| ČÁST                                                      | STROJNĚ TEPELNÁ                                                |                     |