


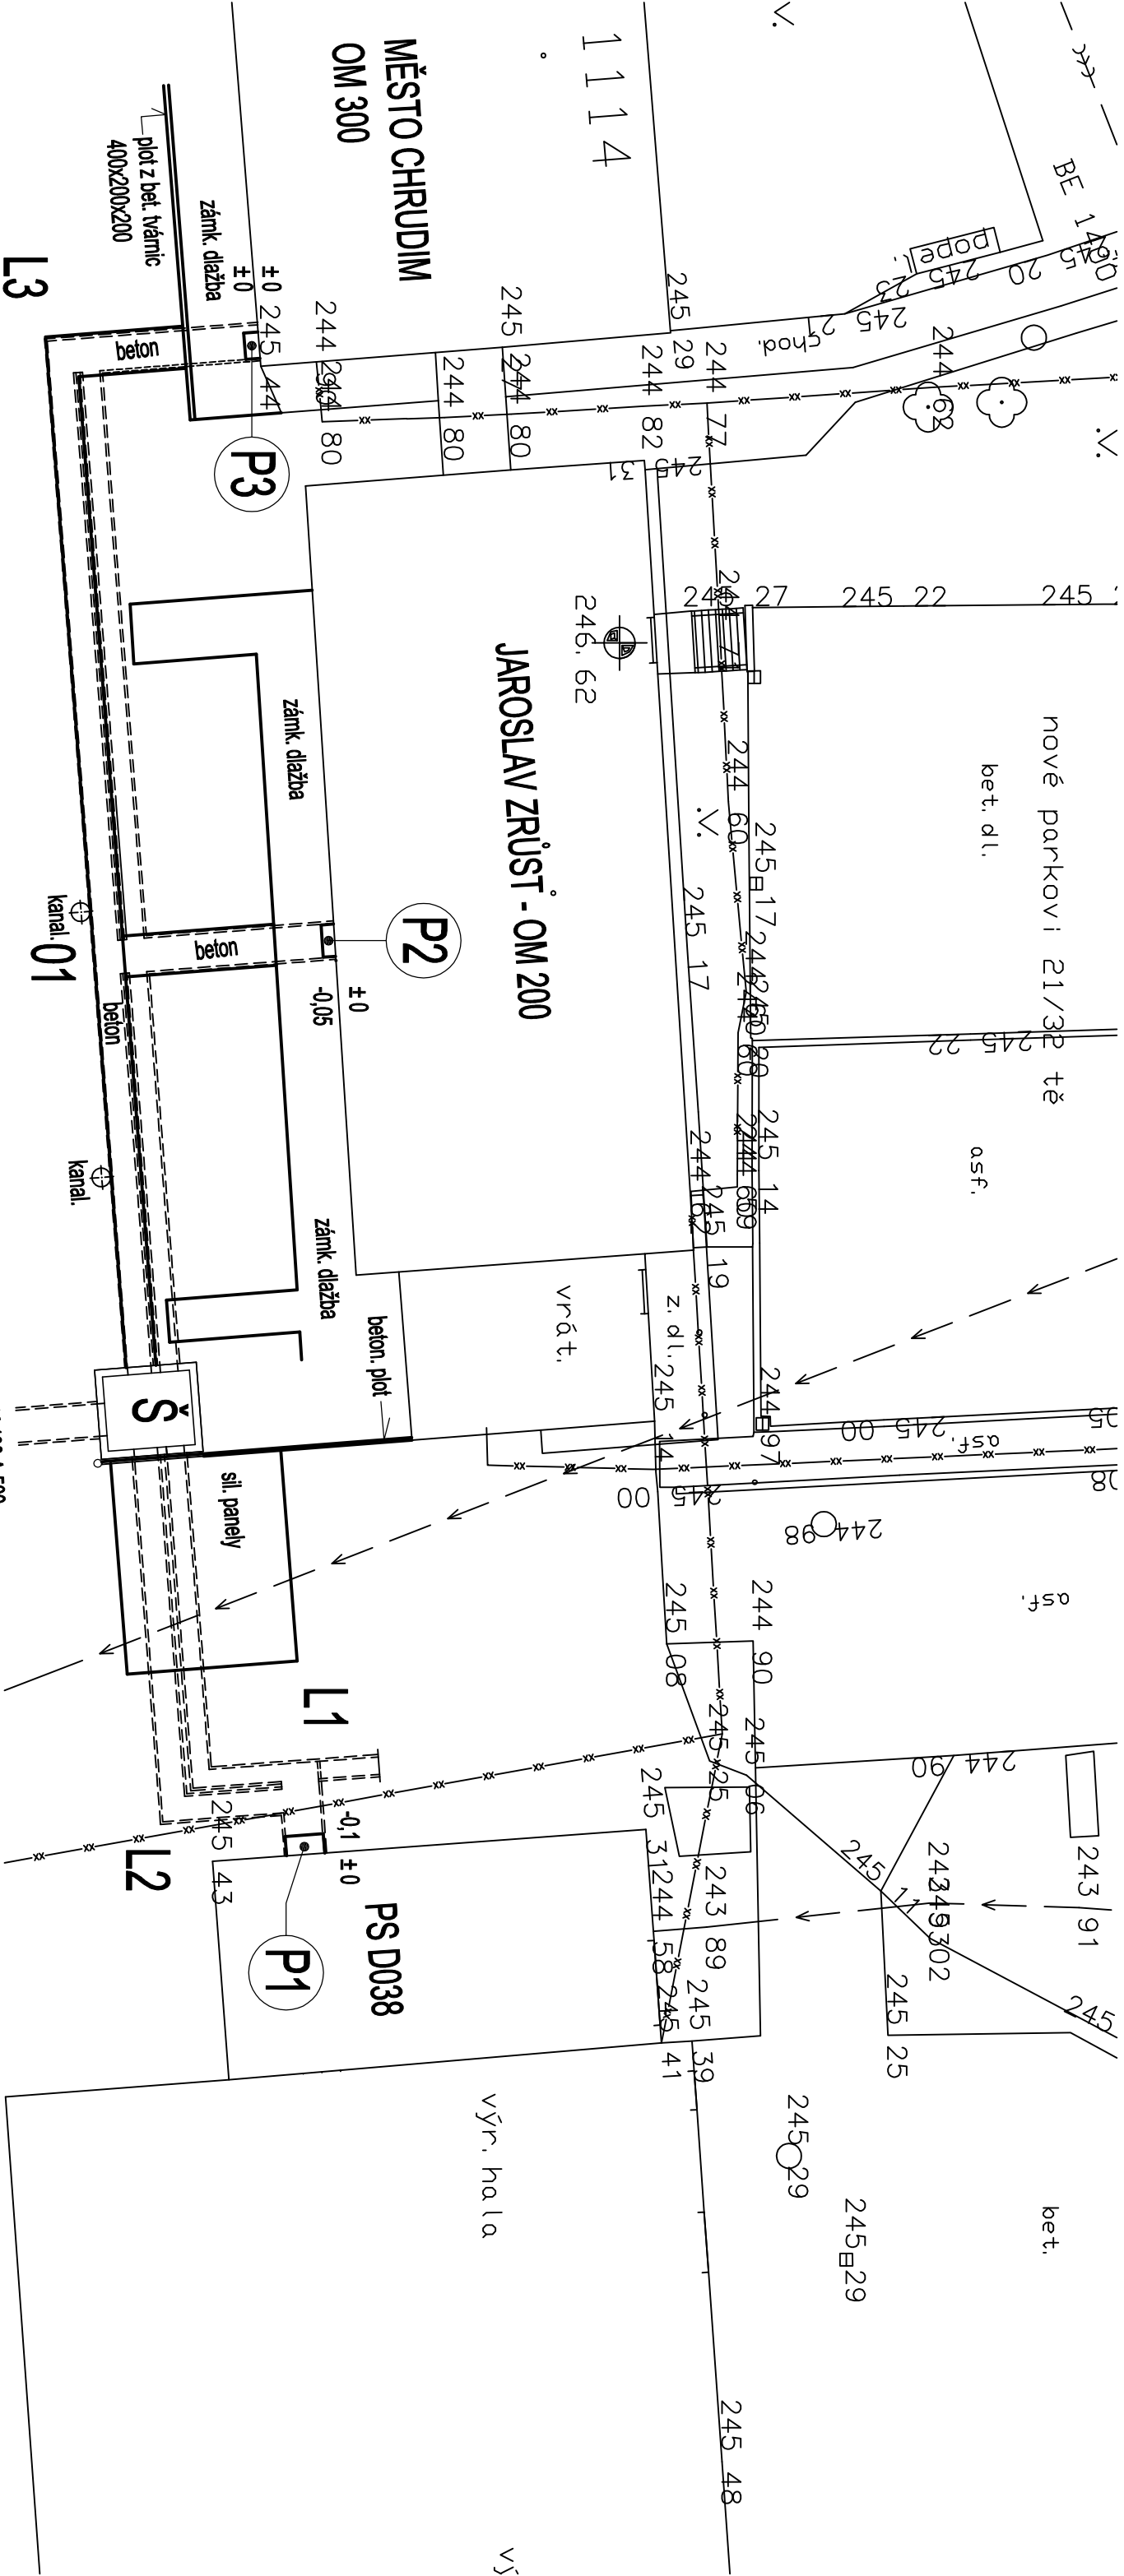

- ENERGOKANÁL Y - STÁVAJÍCÍ
- OHRAŇENÍ STÁVAJÍCÍCH ZPEVNĚNÝCH PLOCH A OPLOCEŇÍ
- VODOVODNÍ POTRUBÍ - STÁVAJÍCÍ
- SDĚL. KABEL - OMEGA PLUS - STÁVAJÍCÍ
- SMĚROVÉ LOMY ENERGOKANÁLŮ
- ODBOČKA PRO FIRMU ZRŮST
- Š ŽELEZOBEŤ. ŠACHTA S UZÁVĚRY - STÁVAJÍCÍ
- PS D038 HORKOVODNÍ PŘEDÁV. STANICE PS D038 - STÁVAJÍCÍ
- P1 PŘÍSTŘEŠEK PRO VSTUP POTRUBÍ DO PS (1540x780x960)
- P2 PŘÍSTŘEŠEK PRO VSTUP POTRUBÍ DO OM200 (1300x500x500)
- P3 PŘÍSTŘEŠEK PRO VSTUP POTRUBÍ DO OM300 (1060x580x890-700)

POZNÁMKA:

V SITUACI JSOU ZAKRESLENY JEN VEŘEJNÉ INŽENÝRSKÉ SÍTĚ.
OSTATNÍ INŽENÝRSKÉ SÍTĚ VYTVOŘÍ JEJICH MAJITELÉ PŘED ZAHÁJENÍM ZEM. PRACÍ.

CENTROTERM - PROJEKCE V INVESTIČNÍ VÝSTAVBĚ			
VYPRACOVAL	Vladimír Kohoutek - IČO 162 488 13 - Centroterm spol. s r.o.		
INVESTOR	Elektrárny Opatovice, as, Opatovice nad Labem - 532 13 Pardubice 2		
STAVBA	CR, PS D038 - Rek. sek. podzemních rozvodů TeV a ÚT		
NÁZEV	SITUACE ZPEVNĚNÝCH PLOCH A OPLOCEŇÍ - SOUČASNÝ STAV		
ČÁST	STROJNĚ TĚPELNÁ		

MĚŘÍTKO	1 : 250
DATUM	05/2020
Č. V.	D1.4a/2.02