


PŮDORYS ... 1 : 25

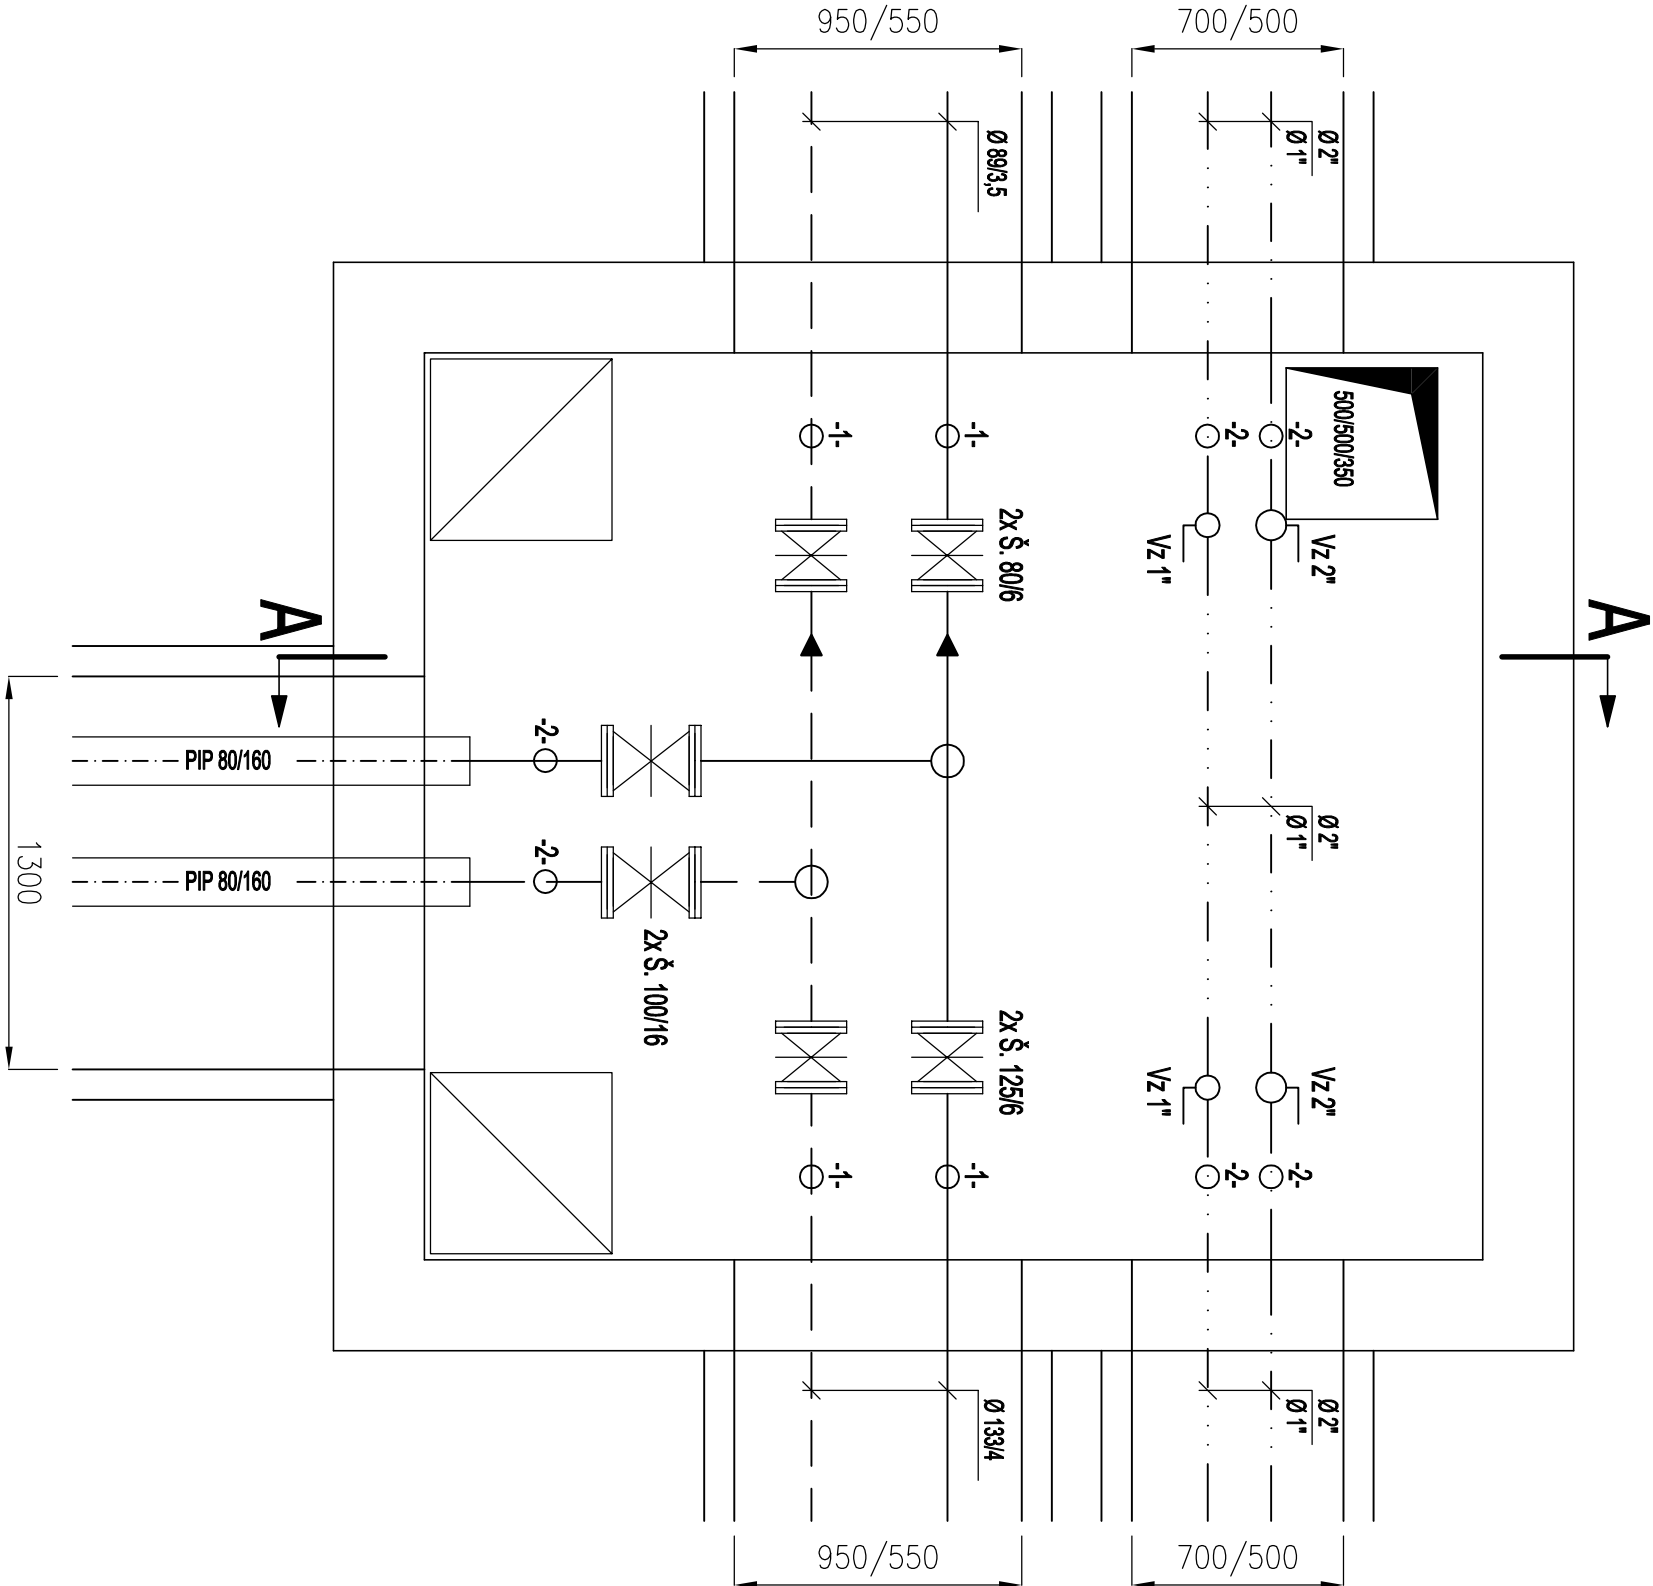

- Š

ŠOUPÁTKOVÝ UZÁVĚR
- V

UZAVÍRACÍ VENTIL PŘÍRUBOVÝ
- Vz

UZAVÍRACÍ VENTIL ZÁVITOVÝ MOSAZNÝ
- VK

VYPOUŠTĚČ A NAPUŠTĚČ KULOVÝ KOHOUT

- POTRUBÍ ÚT - PŘÍVOD - STÁVAJÍCÍ
- POTRUBÍ ÚT - ZPÁTEČKA - STÁVAJÍCÍ
- POTRUBÍ Tev - STÁVAJÍCÍ
- POTRUBÍ CÍRKULACE Tev - STÁVAJÍCÍ

ŘEZ A - A ... 1 : 25


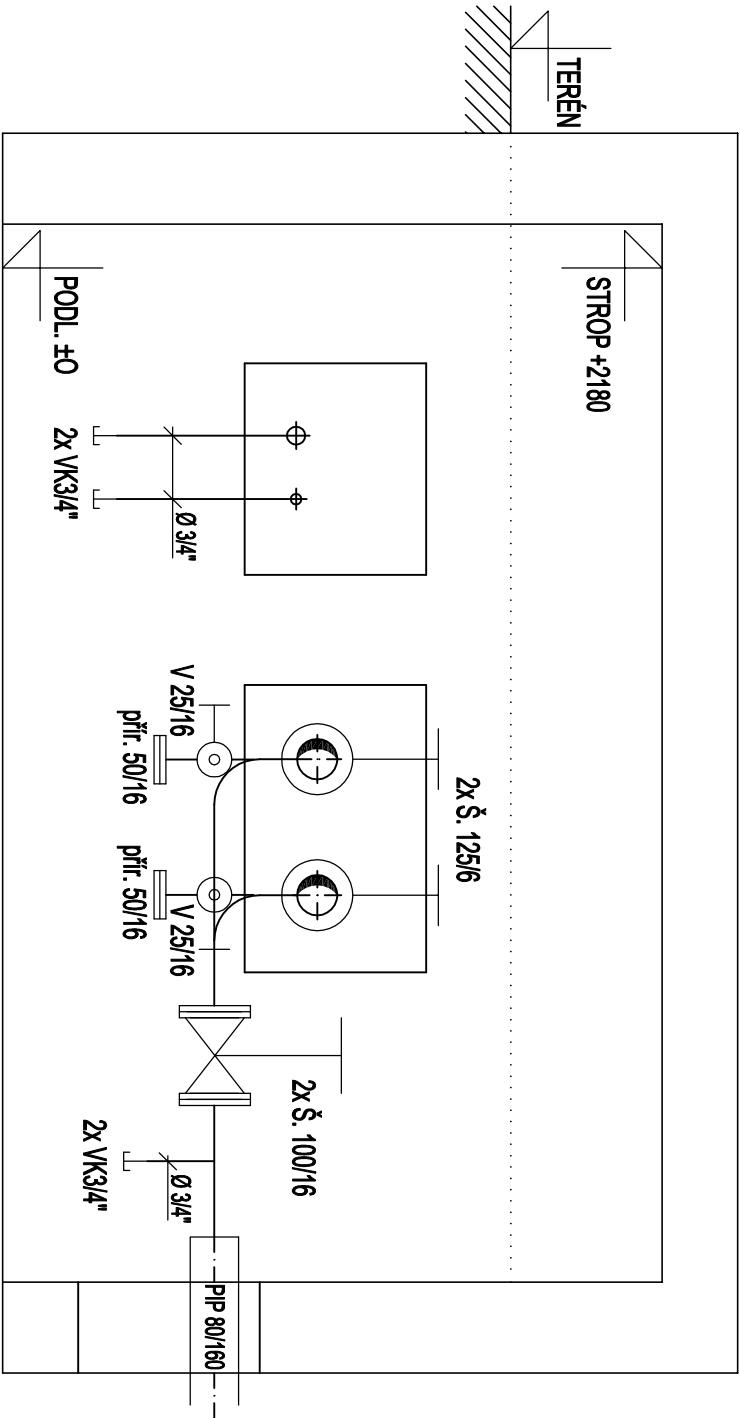


SCHÉMA VYPOUŠTĚNÍ

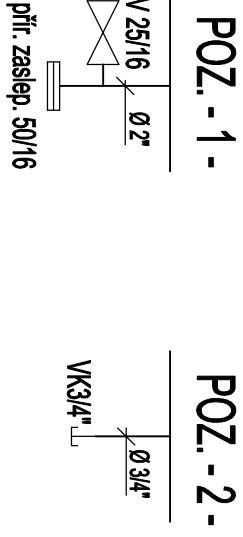

CENTROTERM - PROJEKCE V INVESTIČNÍ VÝSTAVBĚ		
KAMENEC 11, 534 01 HOLICE ☎ 469 638 324, mob. 776 333 723		
VYPRACOVAL	Vladimír Kohoutek - IČO 162 488 13 - Centroterm spol. s r.o.	
INVESTOR	Elektrárny Opavovice, a.s., Opavovice nad Labem – 532 13 Pardubice 2	
STAVBA	GR, PS D038 – Rek. sek. podzemních rozvodů TeV a ÚT	
NÁZEV	ŠACHTA – Š – SOUČASNÝ STAV	
ČÁST	STROJNĚTEPELNÁ	
		MĚŘÍTKO
		dle výkř.
		DATUM
		05/2020
		Č. v.
		D1.4a/2.03