


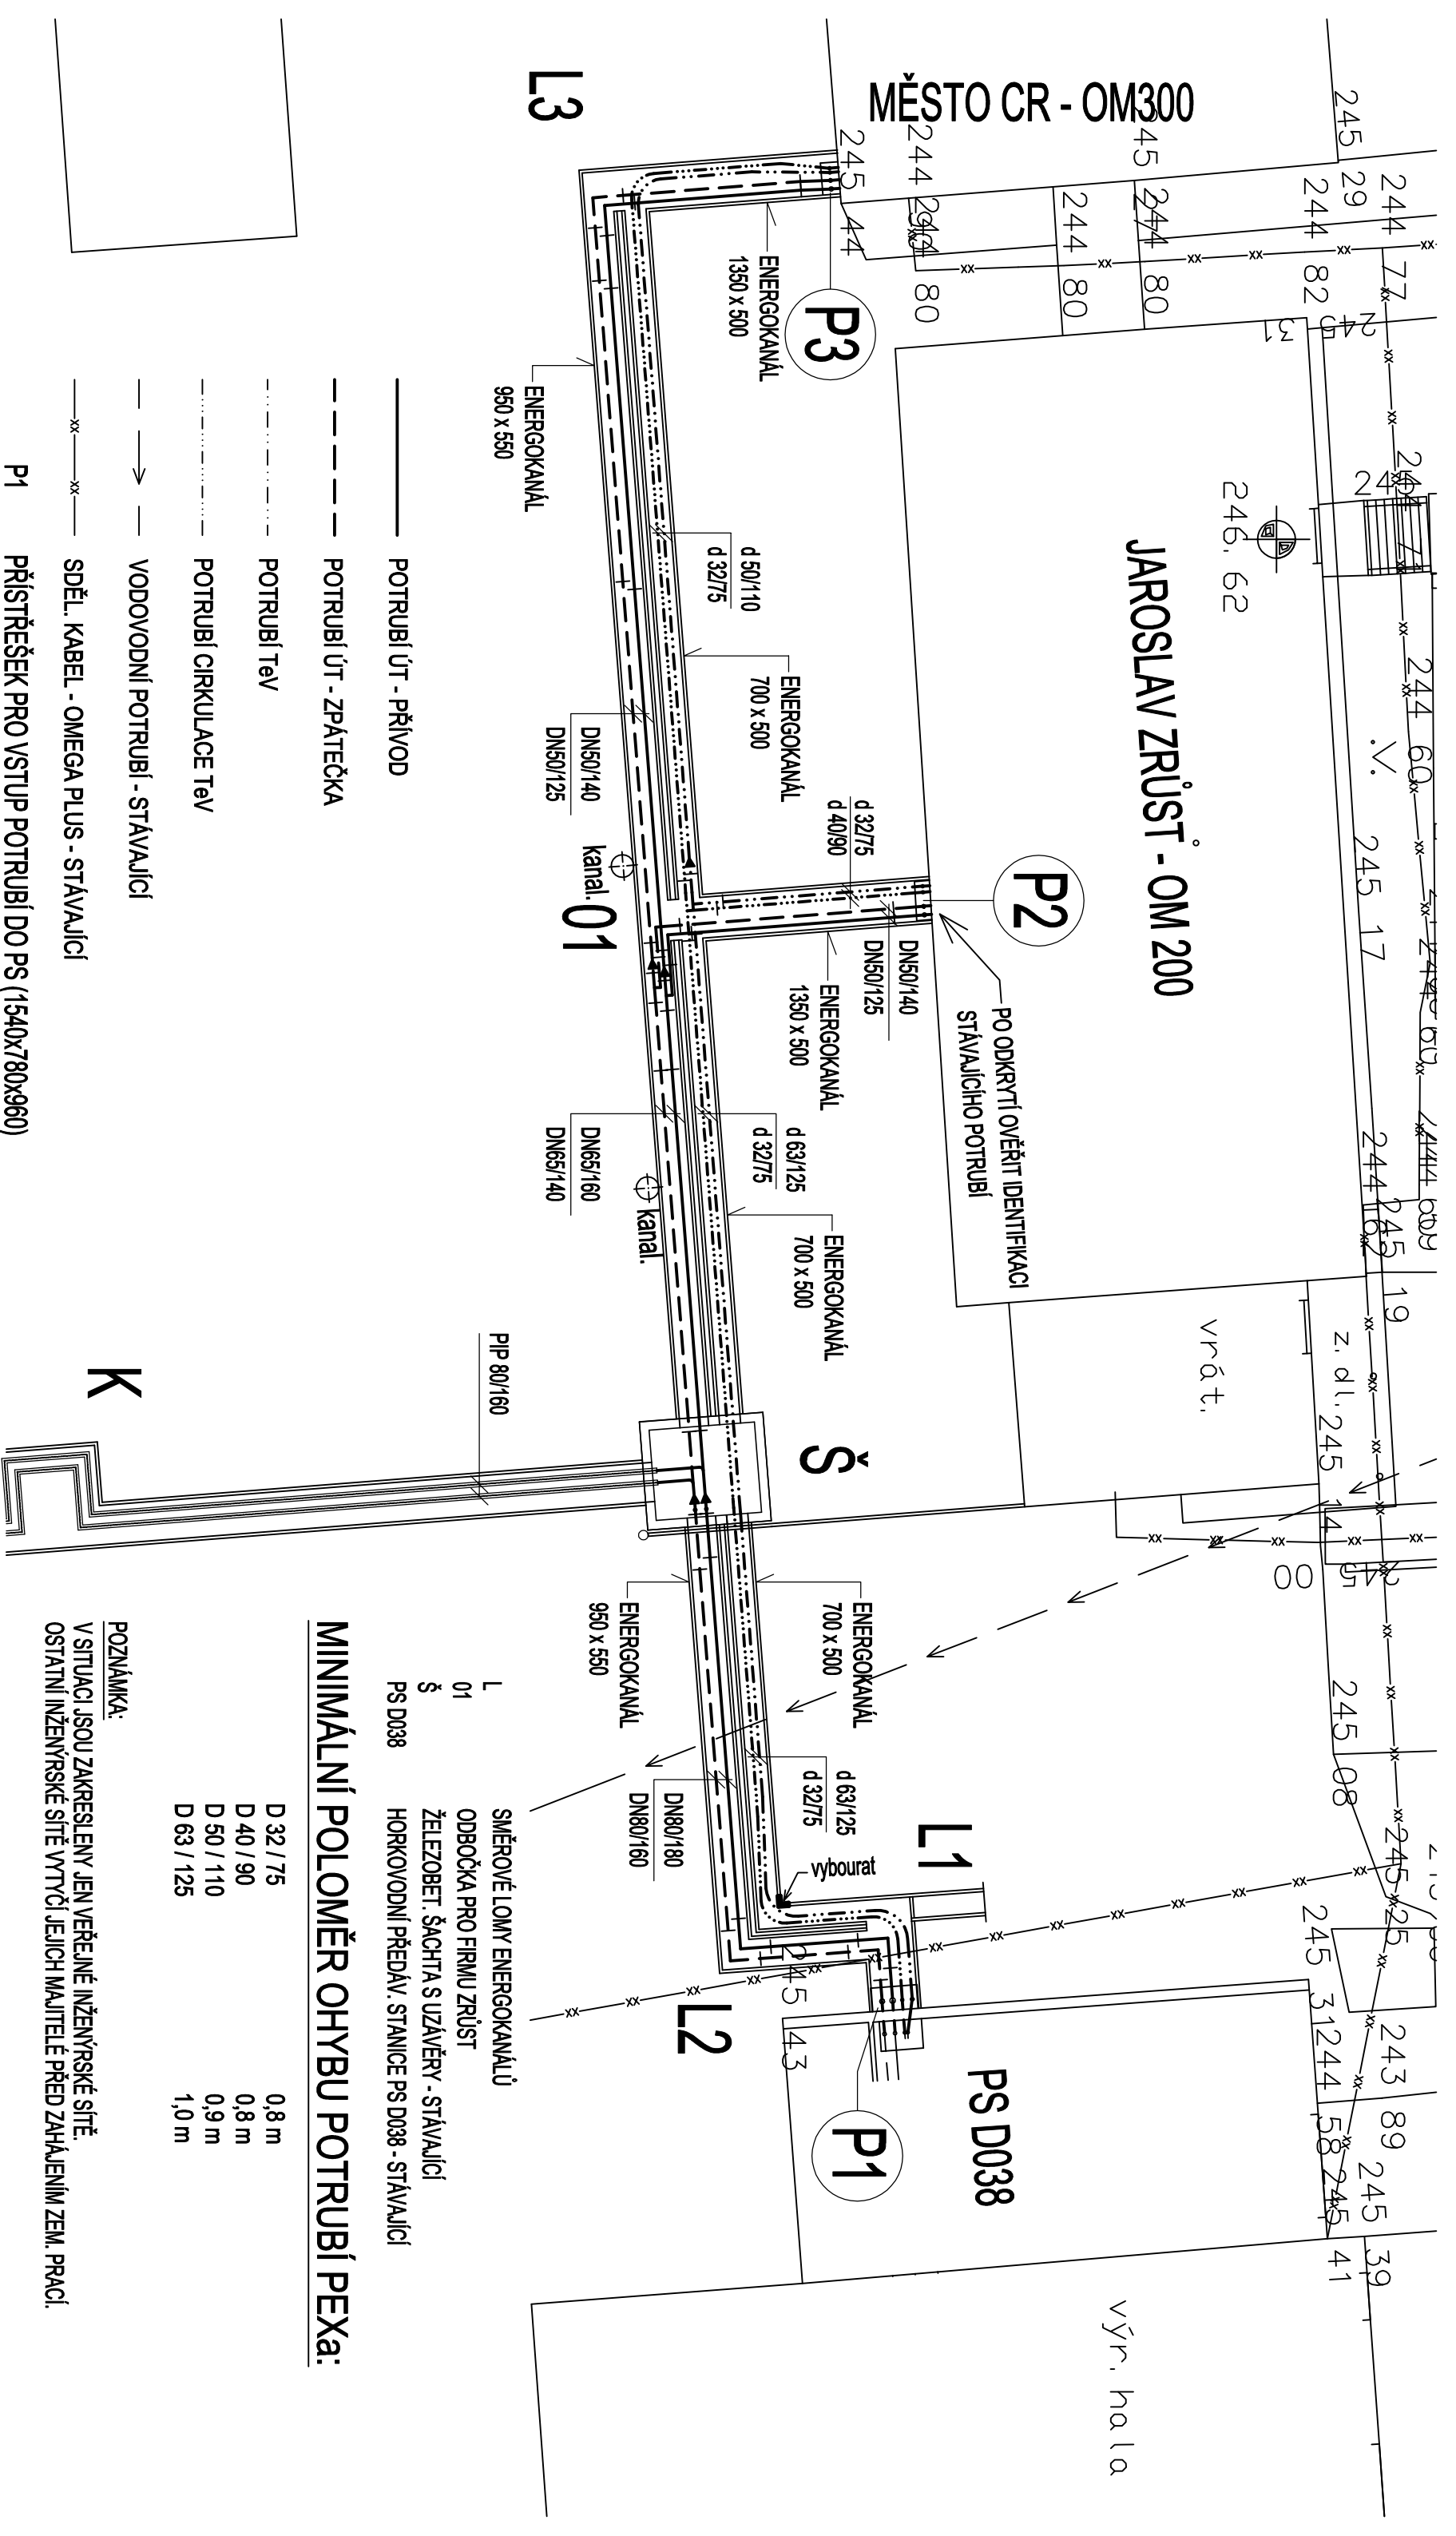

- P1 PŘÍSTŘEŠEK PRO VSTUP POTRUBÍ DO PS (1540x780x960)
- P2 PŘÍSTŘEŠEK PRO VSTUP POTRUBÍ DO OM200 (1300x500x500)
- P3 PŘÍSTŘEŠEK PRO VSTUP POTRUBÍ DO OM300 (1060x580x890-700)

- POTRUBÍ ÚT - PŘÍVOD
- - - POTRUBÍ ÚT - ZPÁTEČKA
- . - . POTRUBÍ TĚV
- . . - . POTRUBÍ CÍRKULACE TĚV
- → — VODOVODNÍ POTRUBÍ - STÁVAJÍCÍ
- xx — SDĚL. KABEL - OMEGA PLUS - STÁVAJÍCÍ

K

K OM 400
A 500

CENTROTERM - PROJEKCE V INVESTIČNÍ VÝSTAVBĚ	
KAMENEC 11, 534 01 HOLICE ☎ 469 638 324, mob. 776 333 723	
VYPRACOVAL	Vladimír Kohoutek – IČO 162 488 13 – Centroterm spol. s r.o.
INVESTOR	Elektrárny Opatovice, a.s., Opatovice nad Labem - 532 13 Pardubice 2
STAVBA	CR, PS D038 - Rek. sek. podzemních rozvodů Těv a ÚT
NÁZEV	SITUACE PODZEMNÍCH ROZVODŮ - NOVÝ STAV
ČÁST	STROJNĚ TĚPELNÁ
D1.4a/2.04	

POZNÁMKA:

V SITUACI JSOU ZAKRESLENY JEN VEŘEJNÉ INŽENÝRSKÉ SÍTĚ.
OSTA TNÍ INŽENÝRSKÉ SÍTĚ VYTVOŘÍ JEJICH MAJITELÉ PŘED ZAHÁJENÍM ZEM. PRACÍ.

MINIMÁLNÍ POLOMĚR OHYBU POTRUBÍ PEXa:

D 32 / 75	0,8 m
D 40 / 90	0,8 m
D 50 / 110	0,9 m
D 63 / 125	1,0 m

- L SMĚROVÉ LOMY ENERGOKANÁLŮ
- 01 ODBOČKA PRO FIRMU ZRŮST
- Š ŽELEZOBET. ŠACHTA S UZÁVĚRY - STÁVAJÍCÍ
- PS D038 HORKOVODNÍ PŘEDÁV. STANICE PS D038 - STÁVAJÍCÍ