

554/20

554/5

554/10

554/18

4632

MĚSTO CHRUDIM
OM 300

2545

JAROSLAV ZRŮST - OM 200

°

2546

PS D038


L3

01

Š

L1

L2

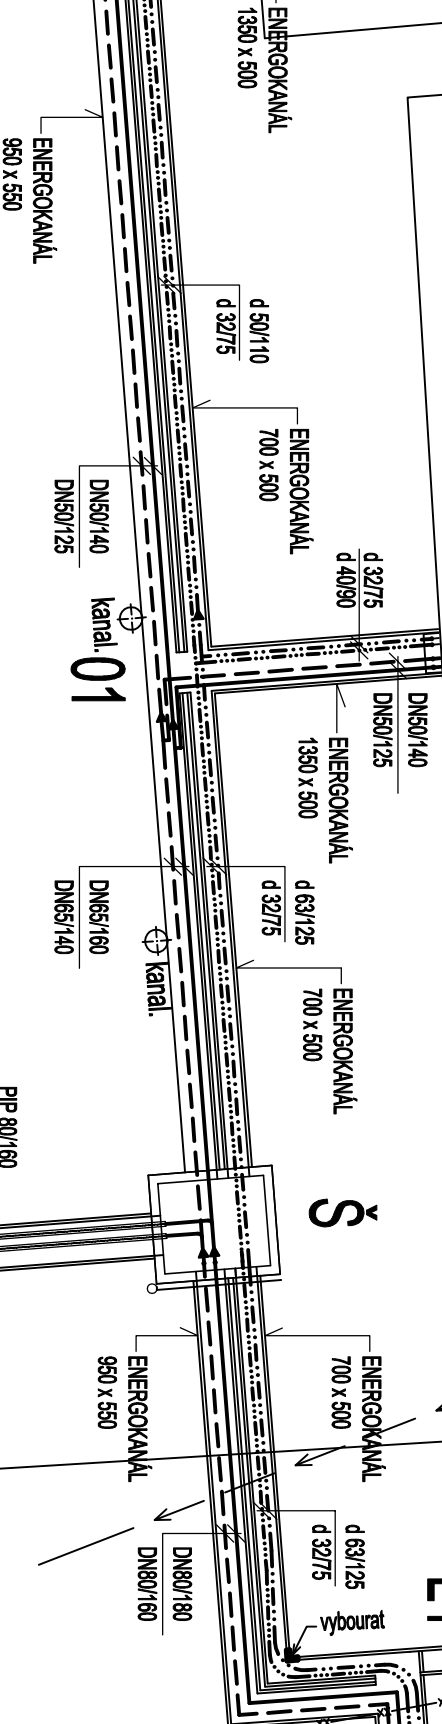

POTRUBÍ ÚT - PŘÍVOD

POTRUBÍ ÚT - ZPĚTEČKA

POTRUBÍ TĚV

POTRUBÍ CÍRKULACE TĚV

VODOVODNÍ POTRUBÍ - STÁVAJÍCÍ

SDĚL. KABEL - OMEGA PLUS - STÁVAJÍCÍ

3720

554/9

Č. PARCELY	Č. LV	VLASTNÍK	VÝMĚRA (m ²)
554 / 9	4087	SVOBODOVÁ PETRA	3646
554 / 14	250	DACHOVSKÝ KAREL	578

554/14

SMĚROVÉ LOMY ENERGOKANÁLŮ
ODBOČKA PRO FIRMU ZRŮST
ŽELEZOBET. ŠACHTA S UZÁVĚRY - STÁVAJÍCÍ
HORKOVODNÍ PŘEDÁV. STANICE PS D038 - STÁVAJÍCÍ

CT CENTROTERM - PROJEKCE V INVESTIČNÍ VÝSTAVBĚ KAMENEC 11, 534 01 HOLICE ☎ 469 638 324, mob. 776 333 723			
VYPRACOVAL	Vladimír Kohoutek - IČO 162 488 13 - Centroterm spol. s r.o.		
INVESTOR	Elektrárny Opátovice, as, Opátovice nad Labem - 532 13 Pardubice 2		
STAVBA	CR, PS D038 - Rek. sek. podzemních rozvodů Těv a ÚT		
NÁZEV	SITUACE V KATASTRÁLNÍ MAPĚ - NOVÝ STAV		
ČÁST	STROJNĚTEPELNÁ		
			Č. V.
			D1.4a/2.05