PŮDORYS ... 1 : 25

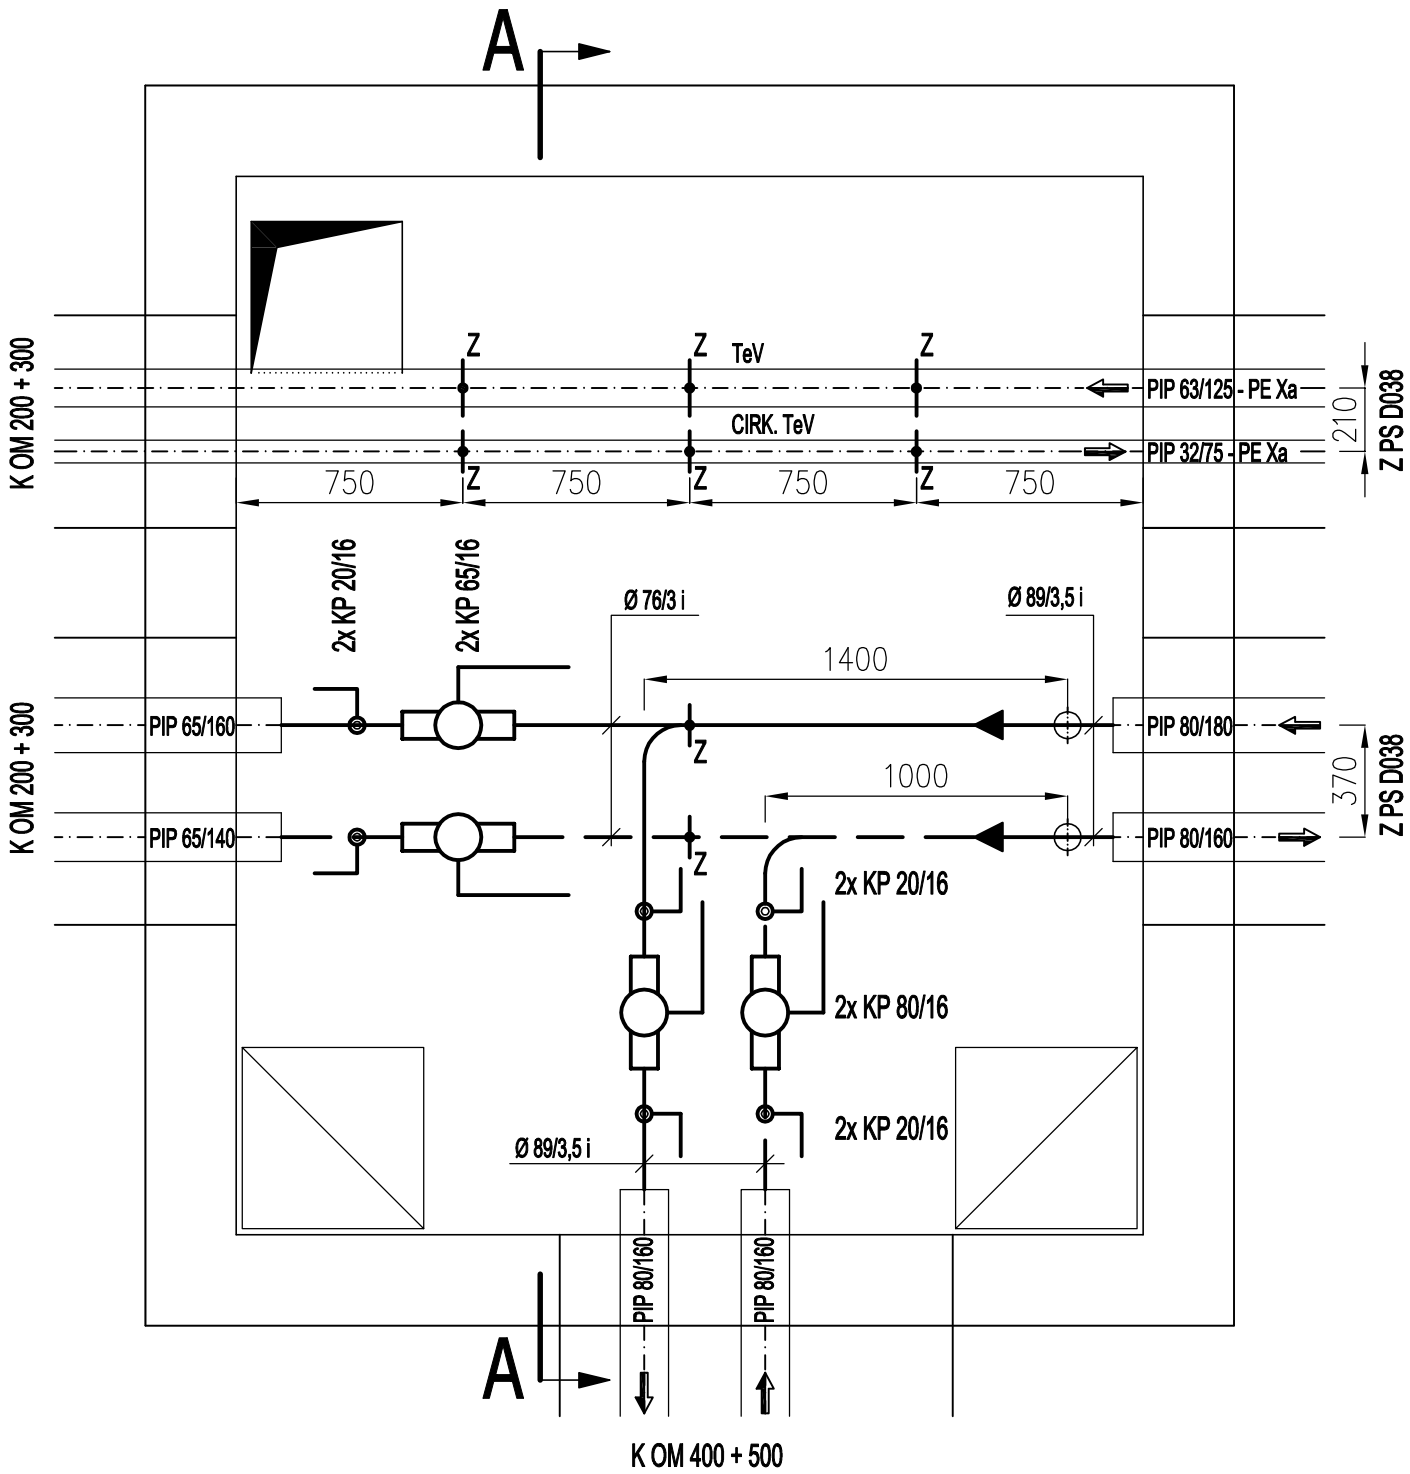

ŘEZ A - A ... 1 : 25

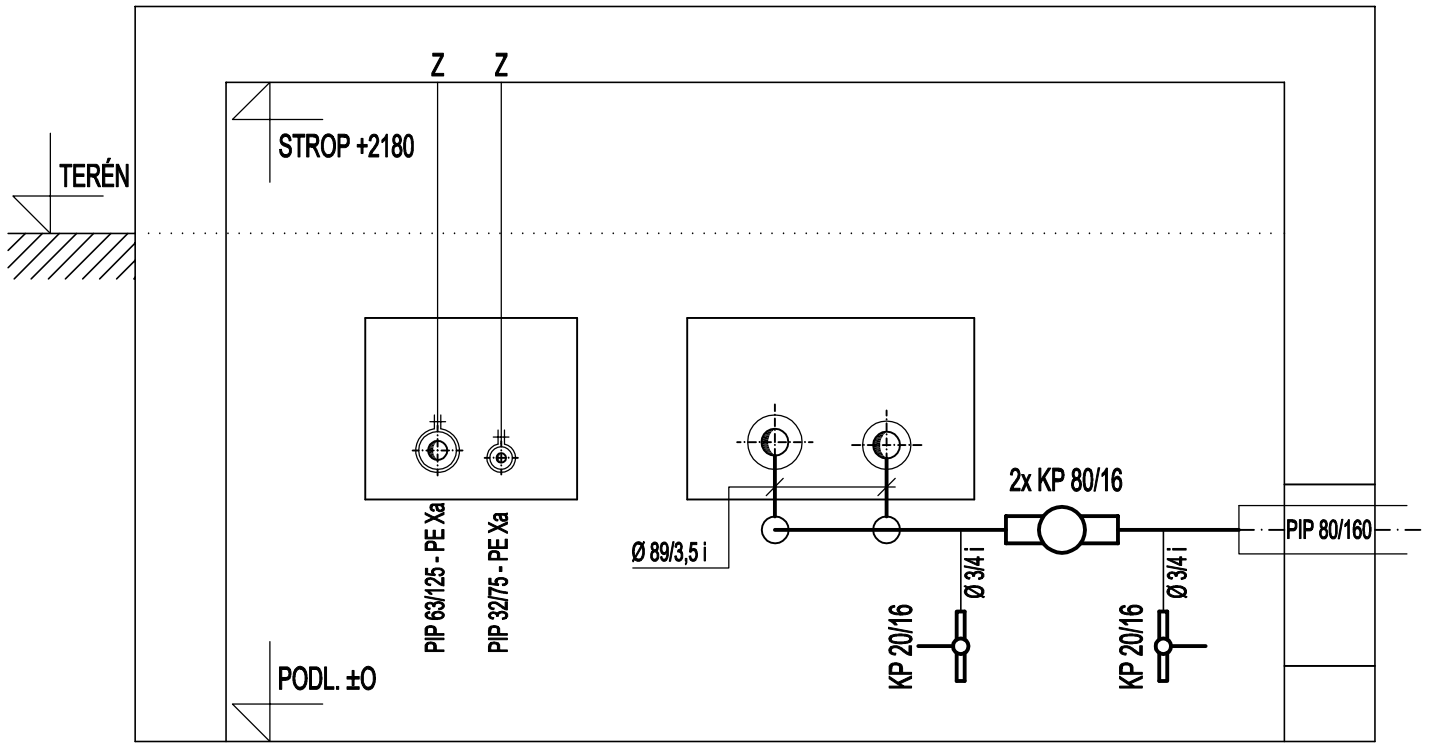

SCHÉMA POTRUBÍ ÚT

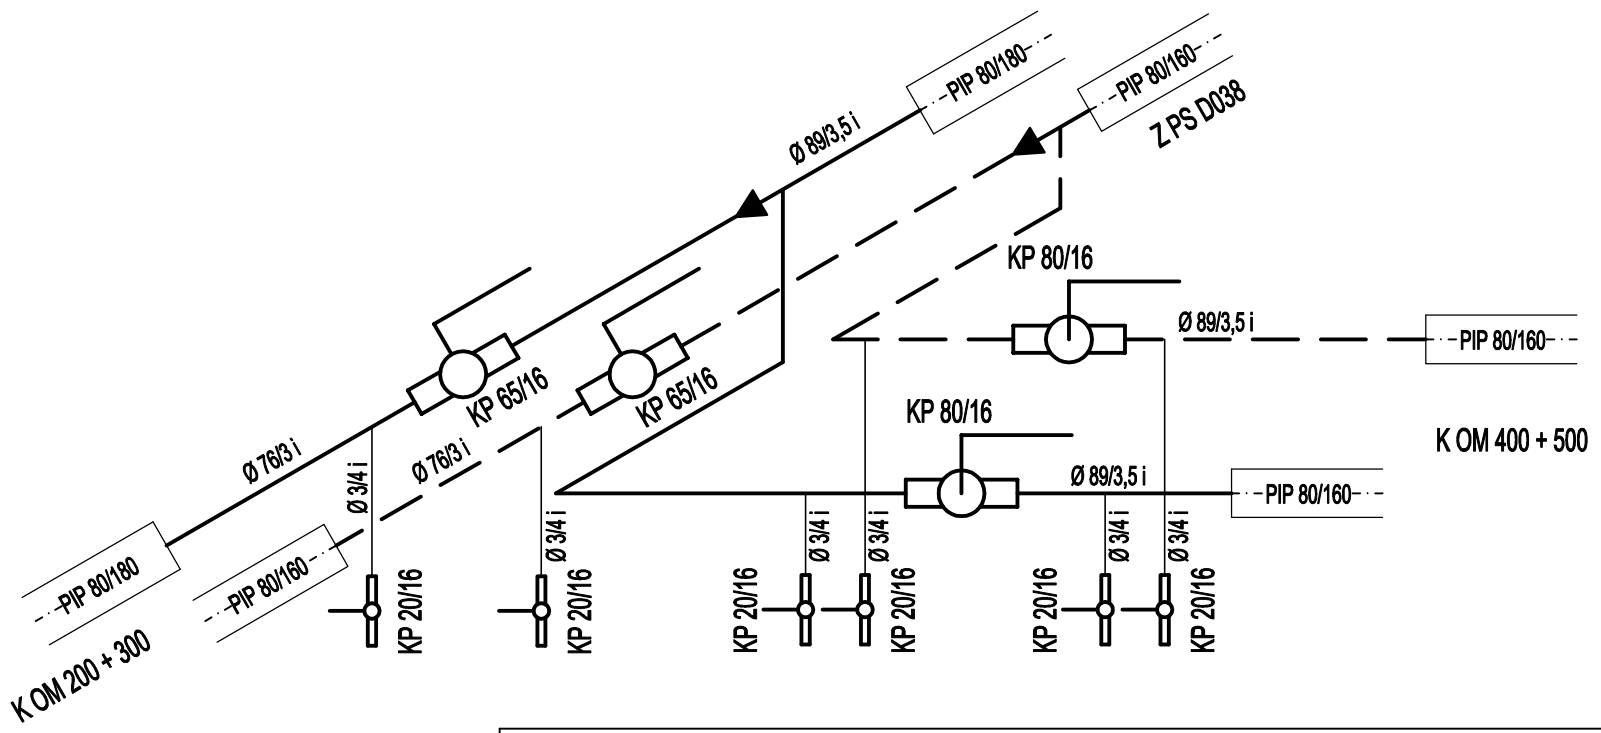

POTRUBÍ ÚT- PŘÍVOD

POTRUBÍ ÚT - ZPÁTEČKA

KP — KULOVÝ KOHOUT PŘIVAŘOVACÍ - PN16

Z — ZÁVĚS POTRUBÍ S PRYŽ. VLOŽKOU

PIP — PŘEDIZOLOVANÉ POTRUBÍ

CENTROTERM - PROJEKCE V INVESTIČNÍ VÝSTAVBĚ
KAMENEC 11, 534 01 HOLICE ☎ 469 638 324, mob. 776 333 723

VYPRACOVAL	Vladimír Kohoutek - IČO 162 488 13 - Centroterm spol. s r.o.	MĚŘÍTKO dle výkr.
INVESTOR	Elektrárny Opatovice, a.s., Opatovice nad Labem - 532 13 Pardubice 2	DATUM 05/2020
STAVBA	CR, PS D038 - Rek. sek. podzemních rozvodů TeV a ÚT	
NÁZEV	ŠACHTA - Š - NOVÝ STAV	Č. V.
ČÁST	STROJNĚTEPELNÁ	D1.4a/2.06