

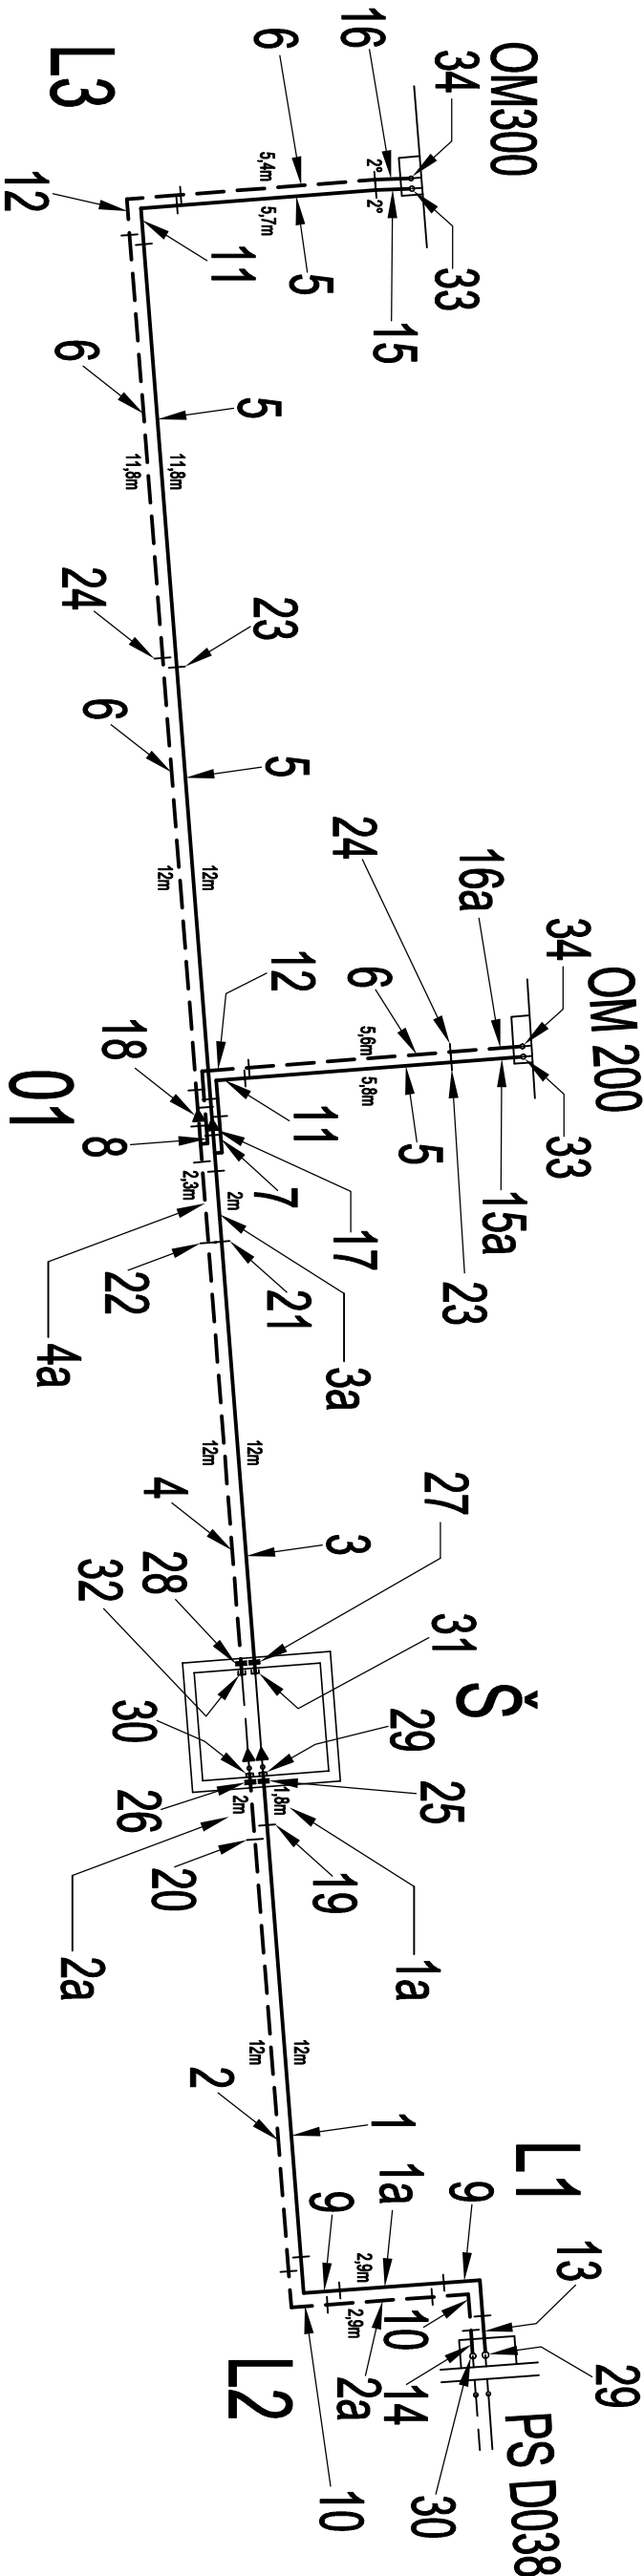
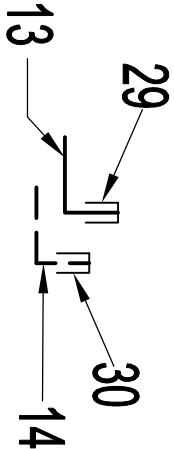
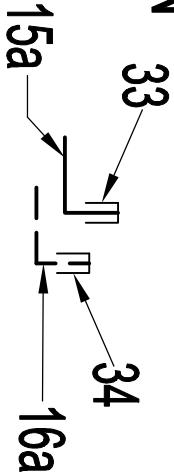


KLADEČSKÝ PLÁN

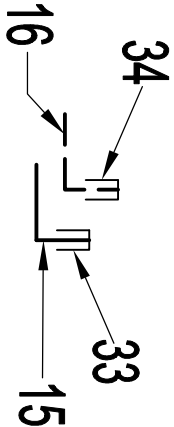

DILATAČNÍ POLŠTÁŘE

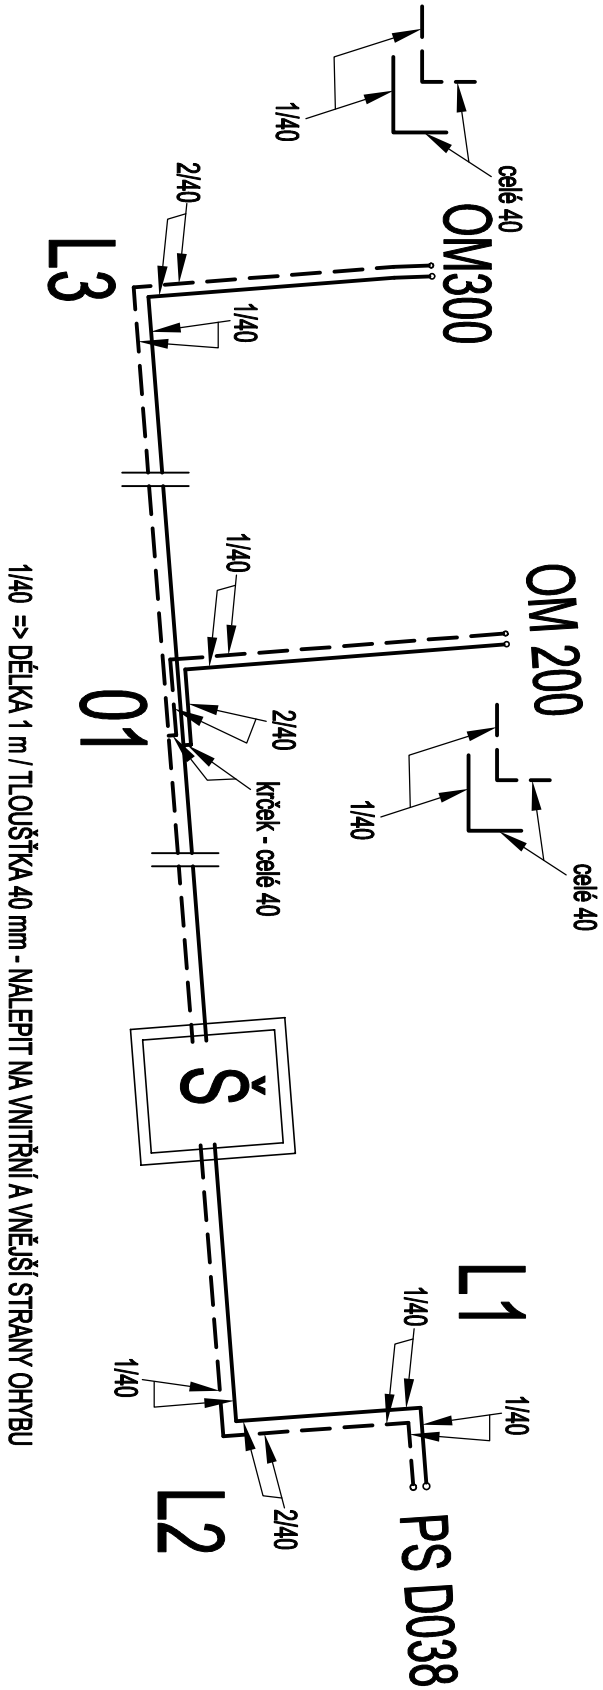

POZ.	POPIS	POČET
1	PI POTRUBÍ – DN80/180, TRŽ. IZOLACE 2, a'12 m	1 ks
2	PI POTRUBÍ – DN80/160, TRŽ. IZOLACE 1, a'12 m	1 ks
1a	PI POTRUBÍ – DN80/180, TRŽ. IZOLACE 2, a'6 m	1 ks
2a	PI POTRUBÍ – DN80/160, TRŽ. IZOLACE 1, a'6 m	1 ks
3	PI POTRUBÍ – DN65/160, TRŽ. IZOLACE 2, a'12 m	1 ks
4	PI POTRUBÍ – DN65/140, TRŽ. IZOLACE 1, a'12 m	1 ks
3a	PI POTRUBÍ – DN65/160, TRŽ. IZOLACE 2, a'6 m	1 ks
4a	PI POTRUBÍ – DN65/140, TRŽ. IZOLACE 1, a'6 m	1 ks
5	PI POTRUBÍ – DN50/140, TRŽ. IZOLACE 2, a'12 m	3 ks
6	PI POTRUBÍ – DN50/125, TRŽ. IZOLACE 1, a'12 m	3 ks
7	PI PAR. ODB. WTS P – T 2 – DN65/160 x 2 – DN50/140	1 ks
8	PI PAR. ODB. WTS P – T 1 – DN65/140 x 1 – DN50/125	1 ks
9	PI OHYB 90°, 1 x 1m, WTS 2E DN80/180	2 ks
10	PI OHYB 90°, 1 x 1m, WTS 1E DN80/160	2 ks
11	PI OHYB 90°, 1 x 1m, WTS 2E DN50/140	2 ks
12	PI OHYB 90°, 1 x 1,5m, WTS 1E DN50/125	2 ks
13	PI OHYB 90°, 1,5 x 2m, WTS 2E DN80/180	1 ks
14	PI OHYB 90°, 1,5 x 2m, WTS 1E DN80/160	1 ks
15	PI OHYB 90°, 1 x 1,5m, WTS 2E DN50/140	1 ks
16	PI OHYB 90°, 1 x 1,5m, WTS 1E DN50/125	1 ks
15a	PI OHYB 90°, 2 x 1,5m, WTS 2E DN50/140	1 ks
16a	PI OHYB 90°, 2 x 1,5m, WTS 1E DN50/125	1 ks
17	PI PREFABRIK. REDUKCE WTS RED 2-DN65/160 x 2-DN50/140	1 ks
18	PI PREFABRIK. REDUKCE WTS RED 1-DN65/140 x 1-DN50/125	1 ks
19	DSJ SPOJKA – KOMPLET D180	5 ks
20	DSJ SPOJKA – KOMPLET D160	5 ks
21	DSJ SPOJKA – KOMPLET D140	3 ks
22	DSJ SPOJKA – KOMPLET D125	9 ks
23	DSJ SPOJKA – KOMPLET D180	1 ks
24	DSJ SPOJKA – KOMPLET D160	1 ks
25	GUMOVÁ PRUCHODKA D180	1 ks
26	GUMOVÁ PRUCHODKA D160	1 ks
27	GUMOVÁ PRUCHODKA D140	1 ks
28	KONCOVÉ TĚSNĚNÍ DN80/180	2 ks
29	KONCOVÉ TĚSNĚNÍ DN80/160	2 ks
30	KONCOVÉ TĚSNĚNÍ DN65/160	1 ks
31	KONCOVÉ TĚSNĚNÍ DN65/140	1 ks
32	KONCOVÉ TĚSNĚNÍ DN50/140	2 ks
33	KONCOVÉ TĚSNĚNÍ DN50/125	2 ks
34	KONCOVÉ TĚSNĚNÍ DN50/125	2 ks

- L SMĚROVÉ LOMY ENERGOKANÁLŮ
- 01 ODOČKA PRO FIRMU ZRŮST
- Š ŽELEZOBET. ŠACHTA S UZÁVĚRY - STÁVAJÍCÍ
- PS D038 HORKOVODNÍ PŘEDÁV. STANICE PS D038 - STÁVAJÍCÍ

- POTRUBÍ ÚT - PŘÍVOD
- POTRUBÍ ÚT - ZPĚTEČKA

CENTROTHERM - PROJEKCE V INVESTITČNÍ VÝSTAVBĚ	
KAMENEC 11, 534 01 HOLICE ☎ 469 638 324, mob. 776 333 723	
VYPRACOVAL	Vladimír Kohoutek – IČO 162 488 13 – Centroterm spol. s r.o.
INVESTOR	Elektrárny Opavice, a.s., Opavice nad Labem - 532 13 Pardubice 2
STAVBA	CR, PS D038 - Rek. sek. podzemních rozvodů Těv a ÚT
NÁZEV	KLADEČSKÝ PLÁN A DILATAČNÍ POLŠTÁŘE - ÚT
ČÁST	STROJNĚ TĚPELNÁ
MĚŘÍTKO 1 : 200	
DATUM 05/2020	
Č. V. D1.4a/2.08	