


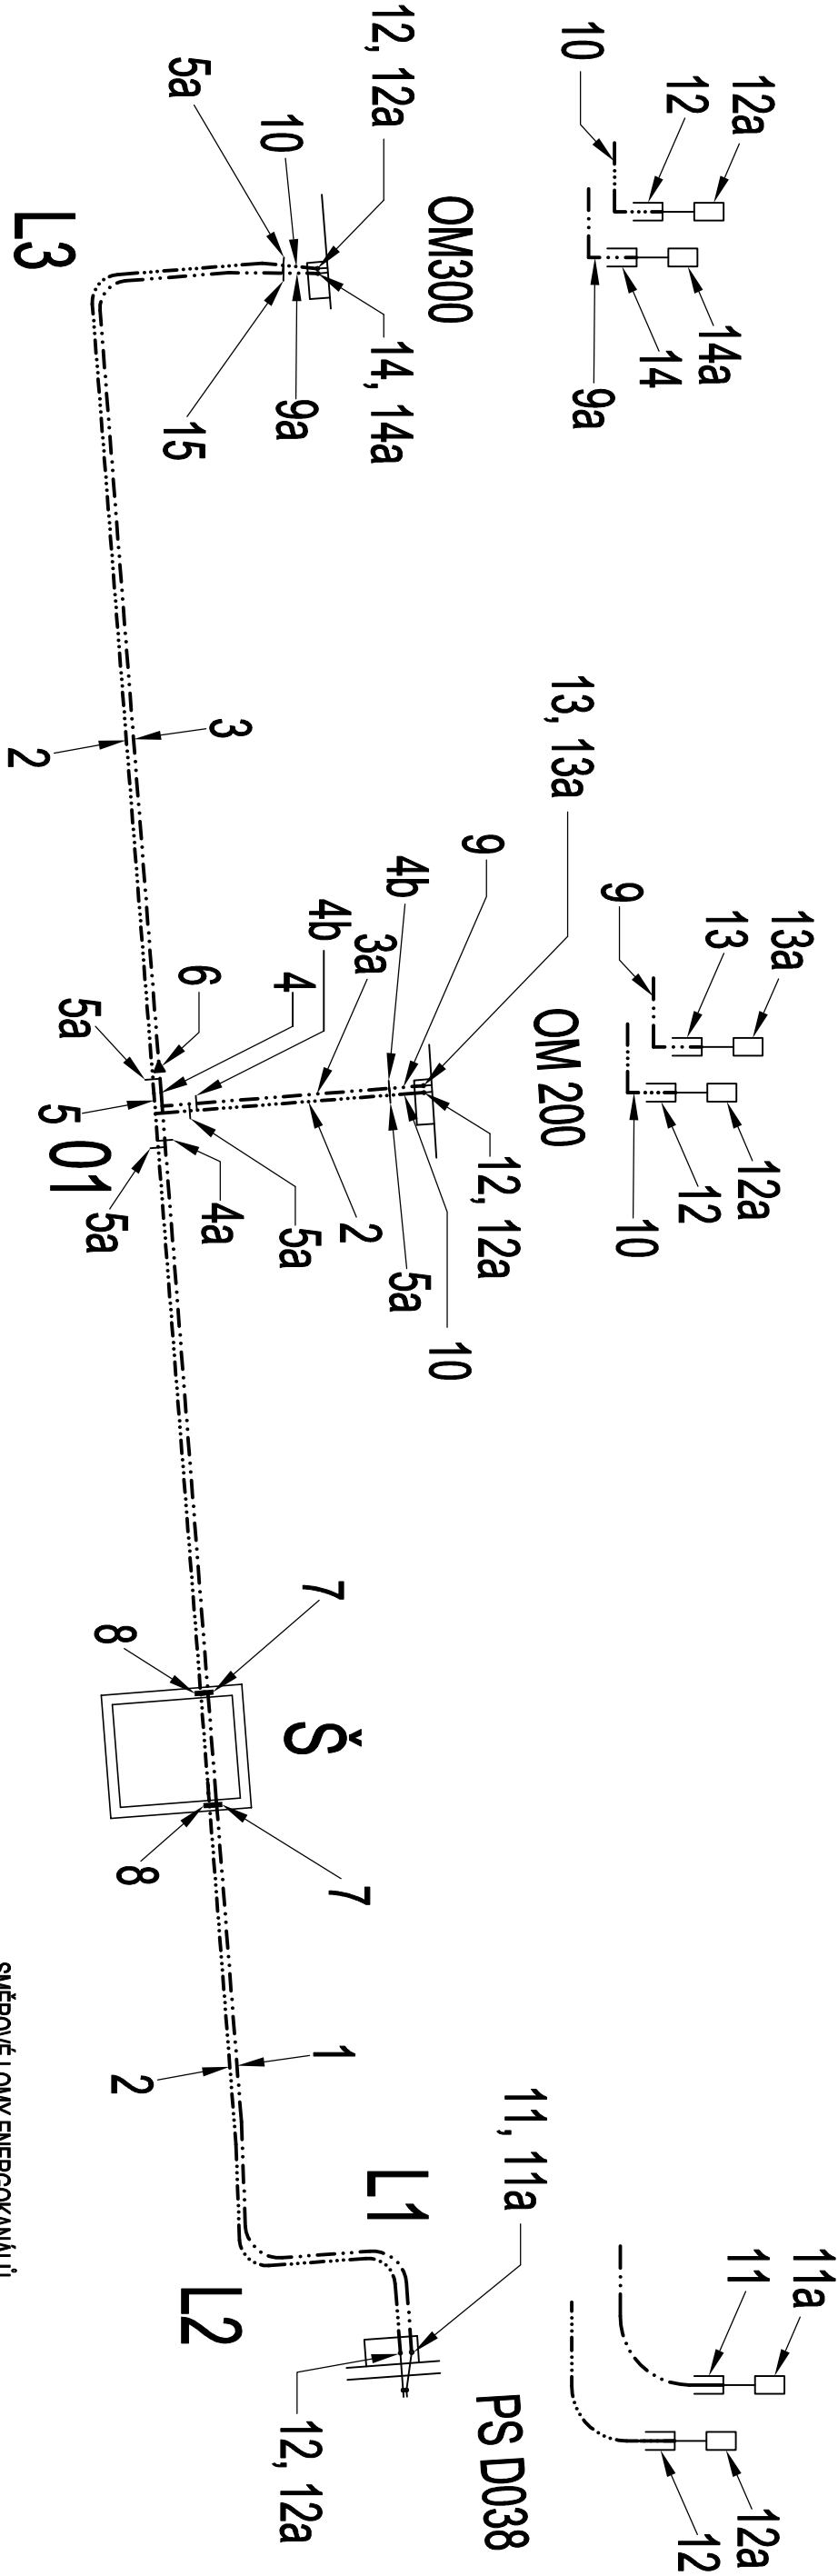

1	PI POTRUBÍ V ROLÍ – D63 / 125	48 m
2	PI POTRUBÍ V ROLÍ – D32 / 75	86 m
3	PI POTRUBÍ V ROLÍ – D50 / 110	34 m
3a	PI POTRUBÍ V ROLÍ – D40 / 90	8 m
4	PI PREFABRIK „T KUS“ 63/125 x 40/90, ART. 11.120.063.040	1 ks
4a	DSJ SPOJKA – KOMPLET D125	1 ks
	LISOVACÍ SPOJKA D63 x 63	1 ks
	PŘESUVNÝ KROUŽEK D63	2 ks
4b	DSJ SPOJKA – KOMPLET D90	2 ks
	LISOVACÍ SPOJKA D40 x 40	2 ks
	PŘESUVNÝ KROUŽEK D40	4 ks
5	PI PREFABRIK „T KUS“ 32/75 x 32/75, ART. 11.120.032	1 ks
	DSJ SPOJKA – KOMPLET D75	5 ks
5a	LISOVACÍ SPOJKA D32 x 32	5 ks
	PŘESUVNÝ KROUŽEK D32	10 ks
6	REDUKOV. SPOJKA D125/D110 – KOMPLET, ART. 1.531.125.110	1 ks
	LISOVACÍ REDUKOVANÁ SPOJKA D63 x 50	1 ks
	PŘESUVNÝ KROUŽEK D63	1 ks
7	GUMOVÁ PRŮCHODKA D125	1 ks
	PŘESUVNÝ KROUŽEK D50	1 ks
7	GUMOVÁ PRŮCHODKA D125	2 ks
8	GUMOVÁ PRŮCHODKA D75	2 ks
9	PI OHYB 90°, D40/90, ART. 11.110.040	1 ks
9a	PI OHYB 90°, D50/110, ART. 11.110.050	1 ks
10	PI OHYB 90°, D32/75, ART. 11.110.032	2 ks
11	KONCOVÉ TĚSNĚNÍ D63/125	1 ks
11a	PČECHOD S VNĚJ. ZAVÍTEM A LIS. SPOJEM D63x2"	1 ks
	PŘESUVNÝ KROUŽEK D63	1 ks
12	KONCOVÉ TĚSNĚNÍ D32/75	3 ks
12a	PŘECHOD S VNĚJ. ZAVÍTEM A LIS. SPOJEM D32x1"	3 ks
	PŘESUVNÝ KROUŽEK D32	3 ks
13	KONCOVÉ TĚSNĚNÍ D40/90	1 ks
13a	PŘECHOD S VNĚJ. ZAVÍTEM A LIS. SPOJEM D40x5/4"	1 ks
	PŘESUVNÝ KROUŽEK D40	1 ks
14	KONCOVÉ TĚSNĚNÍ D50/110	1 ks
14a	PŘECHOD S VNĚJ. ZAVÍTEM A LIS. SPOJEM D50x6/4"	1 ks
	PŘESUVNÝ KROUŽEK D50	1 ks
15	DSJ SPOJKA – KOMPLET D110	1 ks
	LISOVACÍ SPOJKA D50 x 50	1 ks
	PŘESUVNÝ KROUŽEK D50	2 ks

CENTROTERM - PROJEKCE V INVESTIČNÍ VÝSTAVBĚ		
KAMENEC 11, 534 01 HOLICE 📍469 638 324, mob. 776 333 723		
VYPRACOVAL	Vladimír Kohoutek - IČO 162 488 13 - Centroterm spol. s r.o.	
INVESTOR	Elektrárny Opátovice, a.s., Opátovice nad Labem - 532 13 Pardubice 2	
STAVBA	CR, PS D038 - Rek. sek. podzemních rozvodů TěV a ÚT	
NÁZEV	KLADĚŠSKÝ PLÁN - TěV + ČRK.	
ČÁST	STROJNĚ TĚPELNÁ	
	MĚŘITKO	
	1 : 200	
	DATUM	
	05/2020	
	Č. V.	
	D1.4a/2.09	

MINIMÁLNÍ POLOMĚR OHYBU POTRUBÍ PEXa:

D 32 / 75	0,8 m
D 40 / 90	0,8 m
D 50 / 110	0,9 m
D 63 / 125	1,0 m

SMĚROVÉ LOMY ENERGOKANÁLŮ	
L 01	ODBOČKA PRO FIRMU ZRŮST
Š	ŽELEZOBET. ŠACHTA S UZÁVĚRY - STÁVAJÍCÍ
PS D038	HORKOVODNÍ PŘEDÁV. STANICE PS D038 - STÁVAJÍCÍ
----- POTRUBÍ Těv	
----- POTRUBÍ Těv	
----- POTRUBÍ CÍRKULACE Těv	