


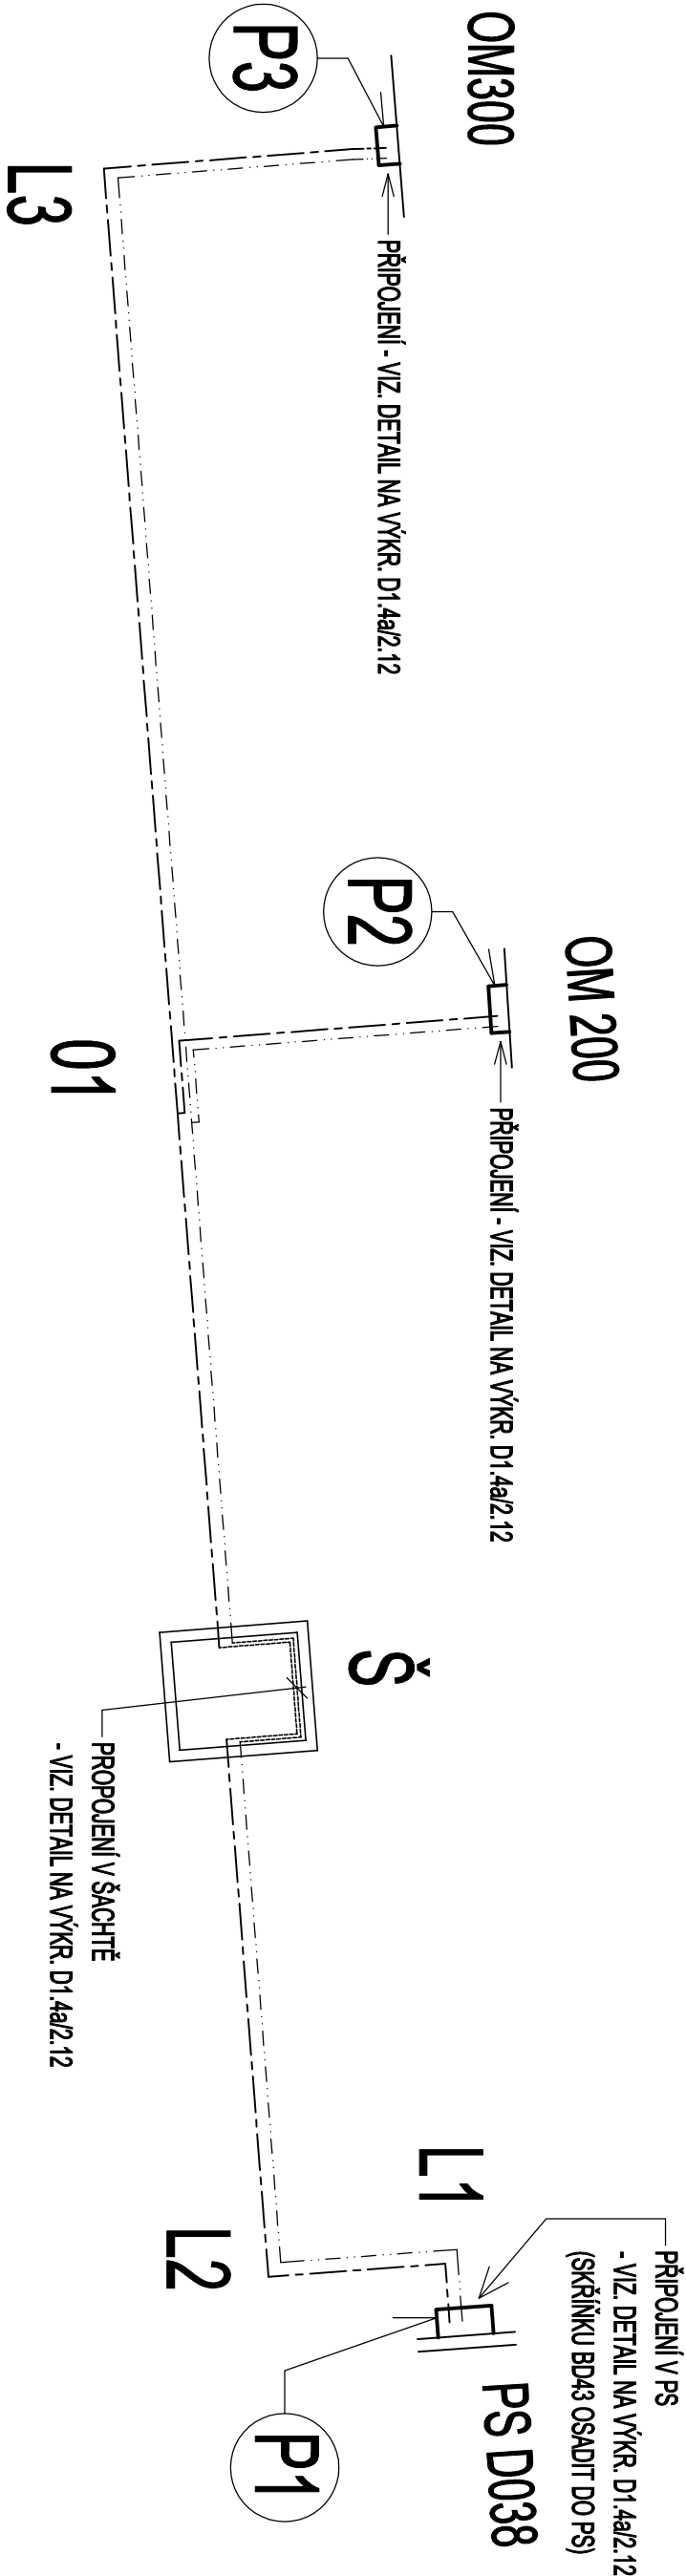

- L SMĚROVÉ LOMY ENERGOKANÁLŮ
- 01 ODBOČKA PRO FIRMU ZRŮST
- Š ŽELEZOBET. ŠACHTA S UZÁVĚRY - STÁVAJÍCÍ
- PS D038 HORKOVODNÍ PŘEDÁV. STANICE PS D038 - STÁVAJÍCÍ
- P1 PŘÍSTŘEŠEK PRO VSTUP POTRUBÍ DO PS (1540x780x960)
- P2 PŘÍSTŘEŠEK PRO VSTUP POTRUBÍ DO OM200 (1300x500x500)
- P3 PŘÍSTŘEŠEK PRO VSTUP POTRUBÍ DO OM300 (1060x580x890-700)

POZNÁMKA:

- ZAPOJENÍ SIGNALIZAČNÍCH VODIČŮ PLATÍ JEN PRO JEDNO POTRUBÍ

CENTROTERM - PROJEKCE V INVESTIČNÍ VÝSTAVBĚ	
KAMENEC 11, 534 01 HOLICE ☎ 469 638 324, mob. 776 333 723	
VYPRACOVAL	Vladimír Kohoutek – IČO 162 488 13 – Centroterm spol. s r.o.
INVESTOR	Elektrárny Opatovice, a.s., Opatovice nad Labem - 532 13 Pardubice 2
STAVBA	CR, PS D038 - Rek. sek. podzemních rozvodů TeV a ÚT
NÁZEV	SIGNALIZAČNÍ VODIČE
ČÁST	STROJNĚ TĚPELNÁ
D1.4a/2.11	