


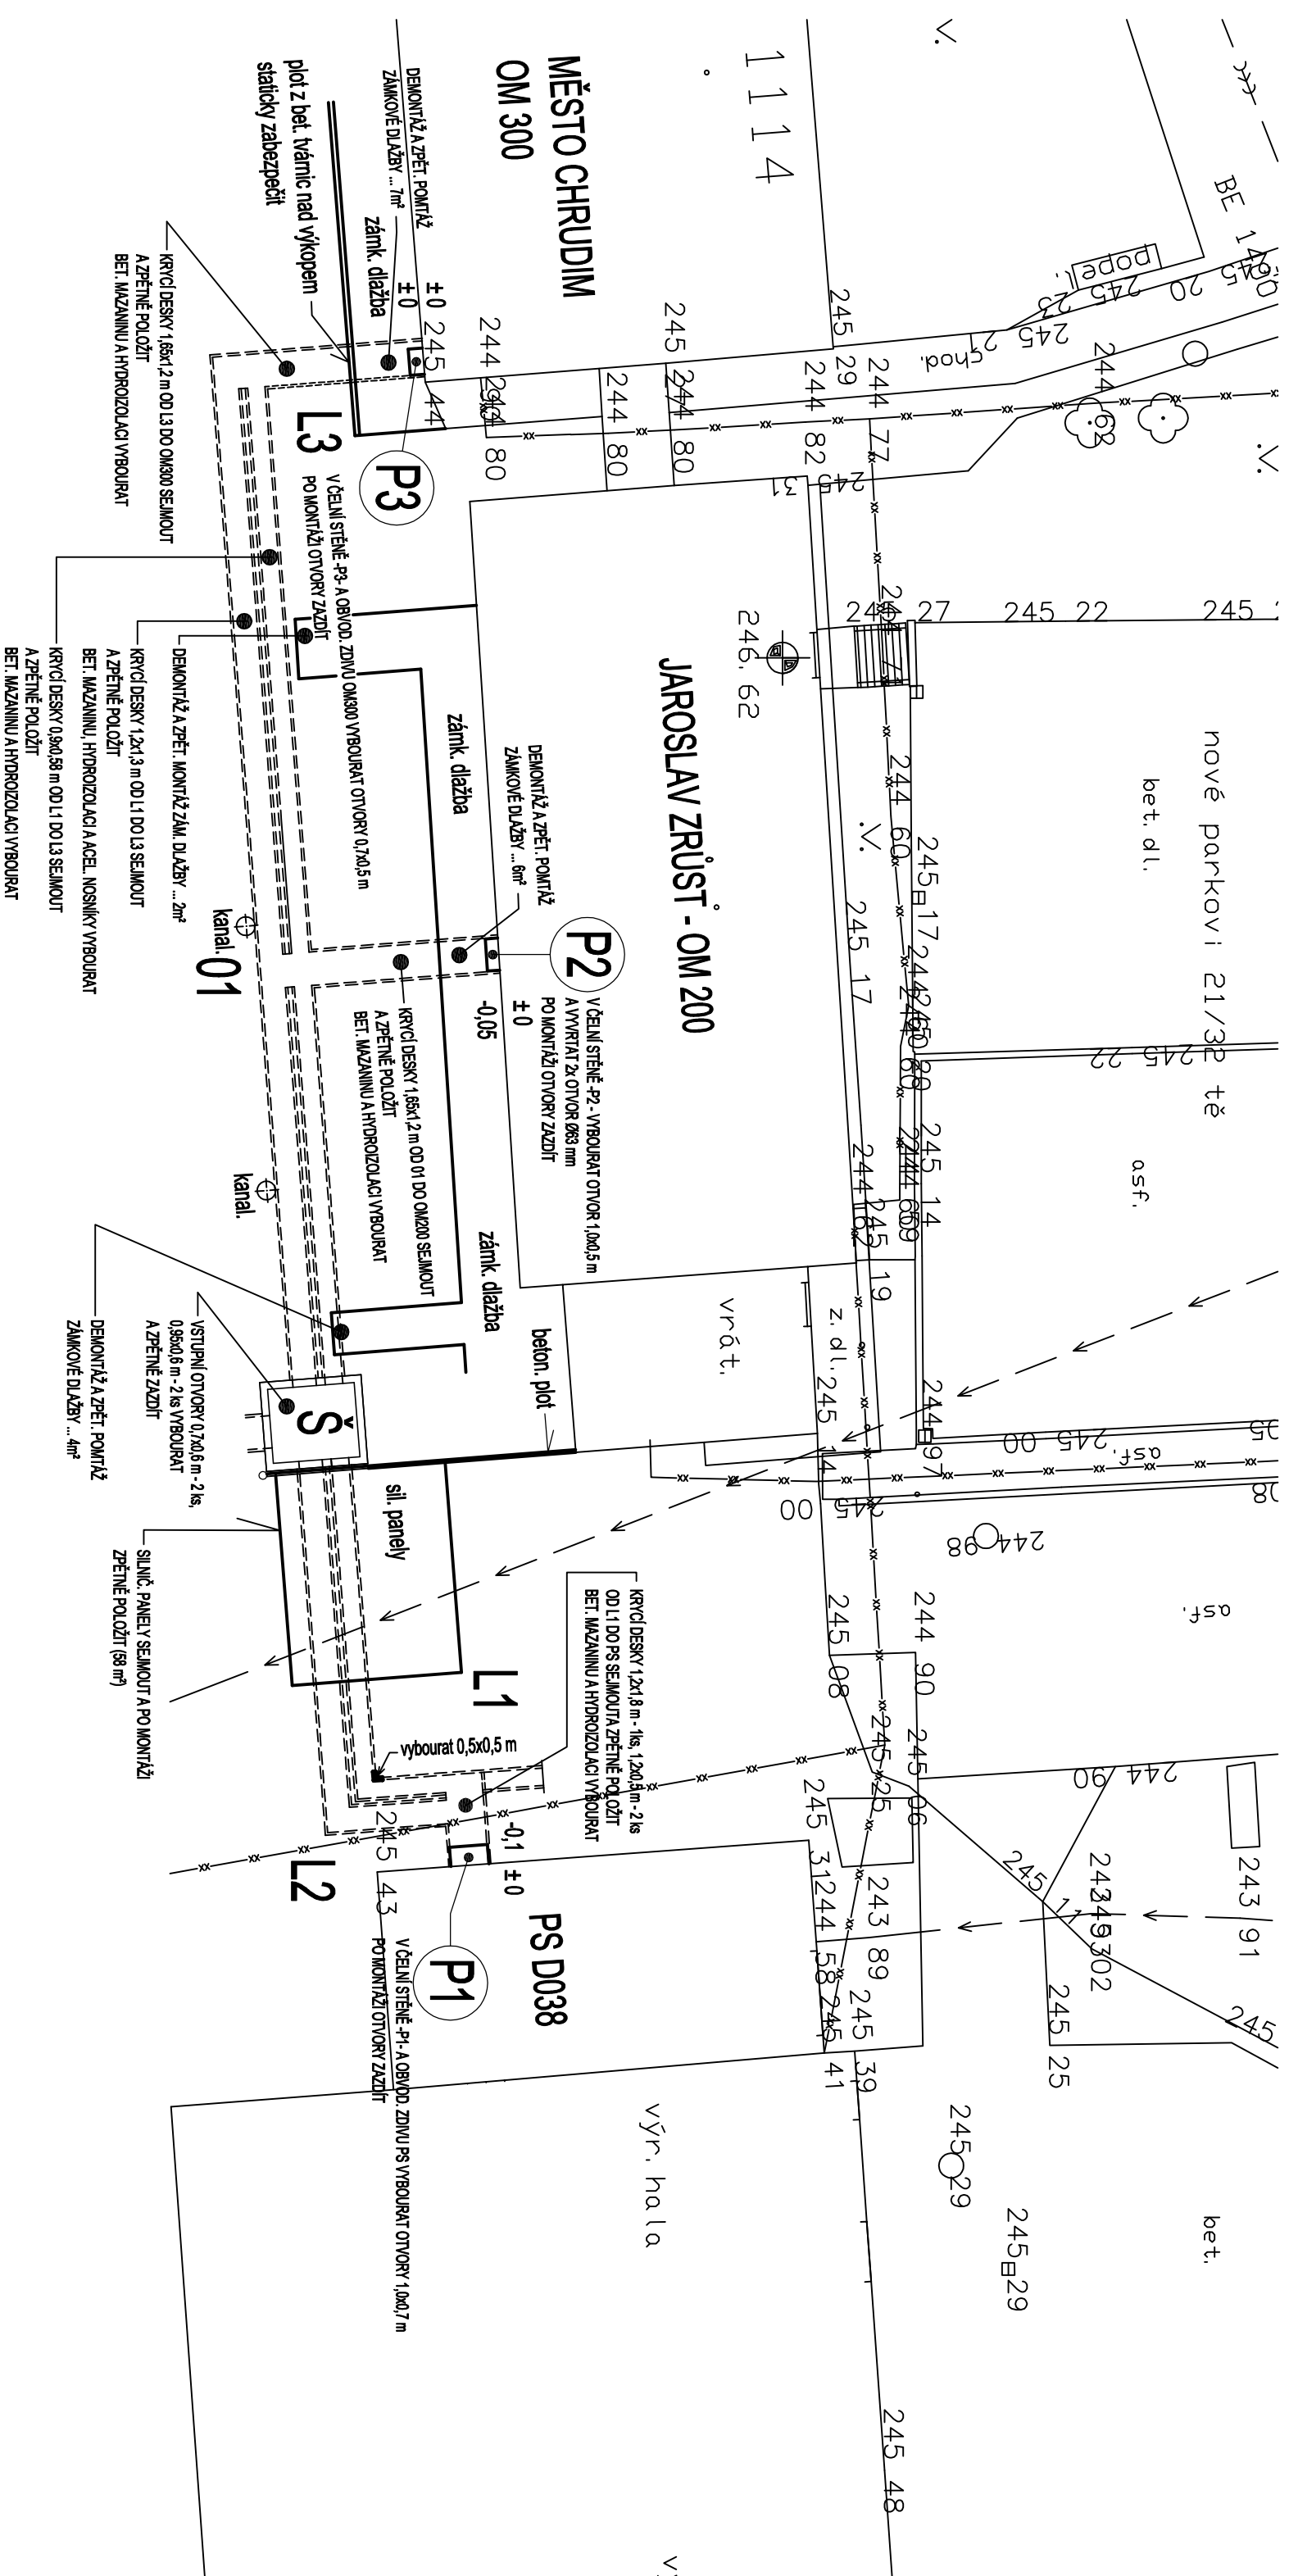

POZNÁMKA:
V SITUACI JSOU ZAKRESLENY JEN VEŘEJNÉ INŽENÝRSKÉ SÍTĚ.
OSTATNÍ INŽENÝRSKÉ SÍTĚ VYTVOŘÍ JEJICH MAJITELÉ PŘED ZAHÁJENÍM ZEM. PRACÍ.

CT CENTROTHERM - PROJEKCE V INVESTIČNÍ VÝSTAVBĚ	
KAMENEC 11, 534 01 HOLICE ☎ 469 638 324, mob. 776 333 723	
VYPRACOVAL	Vladimír Kohoutek - IČO 162 488 13 - Centroterm spol. s r.o.
INVESTOR	Elektrárny Opátovice, as, Opátovice nad Labem - 532 13 Pardubice 2
STAVBA	CR, PS D038 - Rek. sek. podzemních rozvodů TeV a ÚT
NAZEV	STAVEBNÍ ÚPRAVY ENERGOKANÁLŮ
ČÁST	STROJNĚ TEPELNÁ
MĚŘÍTKO 1 : 250	
DATUM 05/2020	
Č. V. D1.4a12.13	