


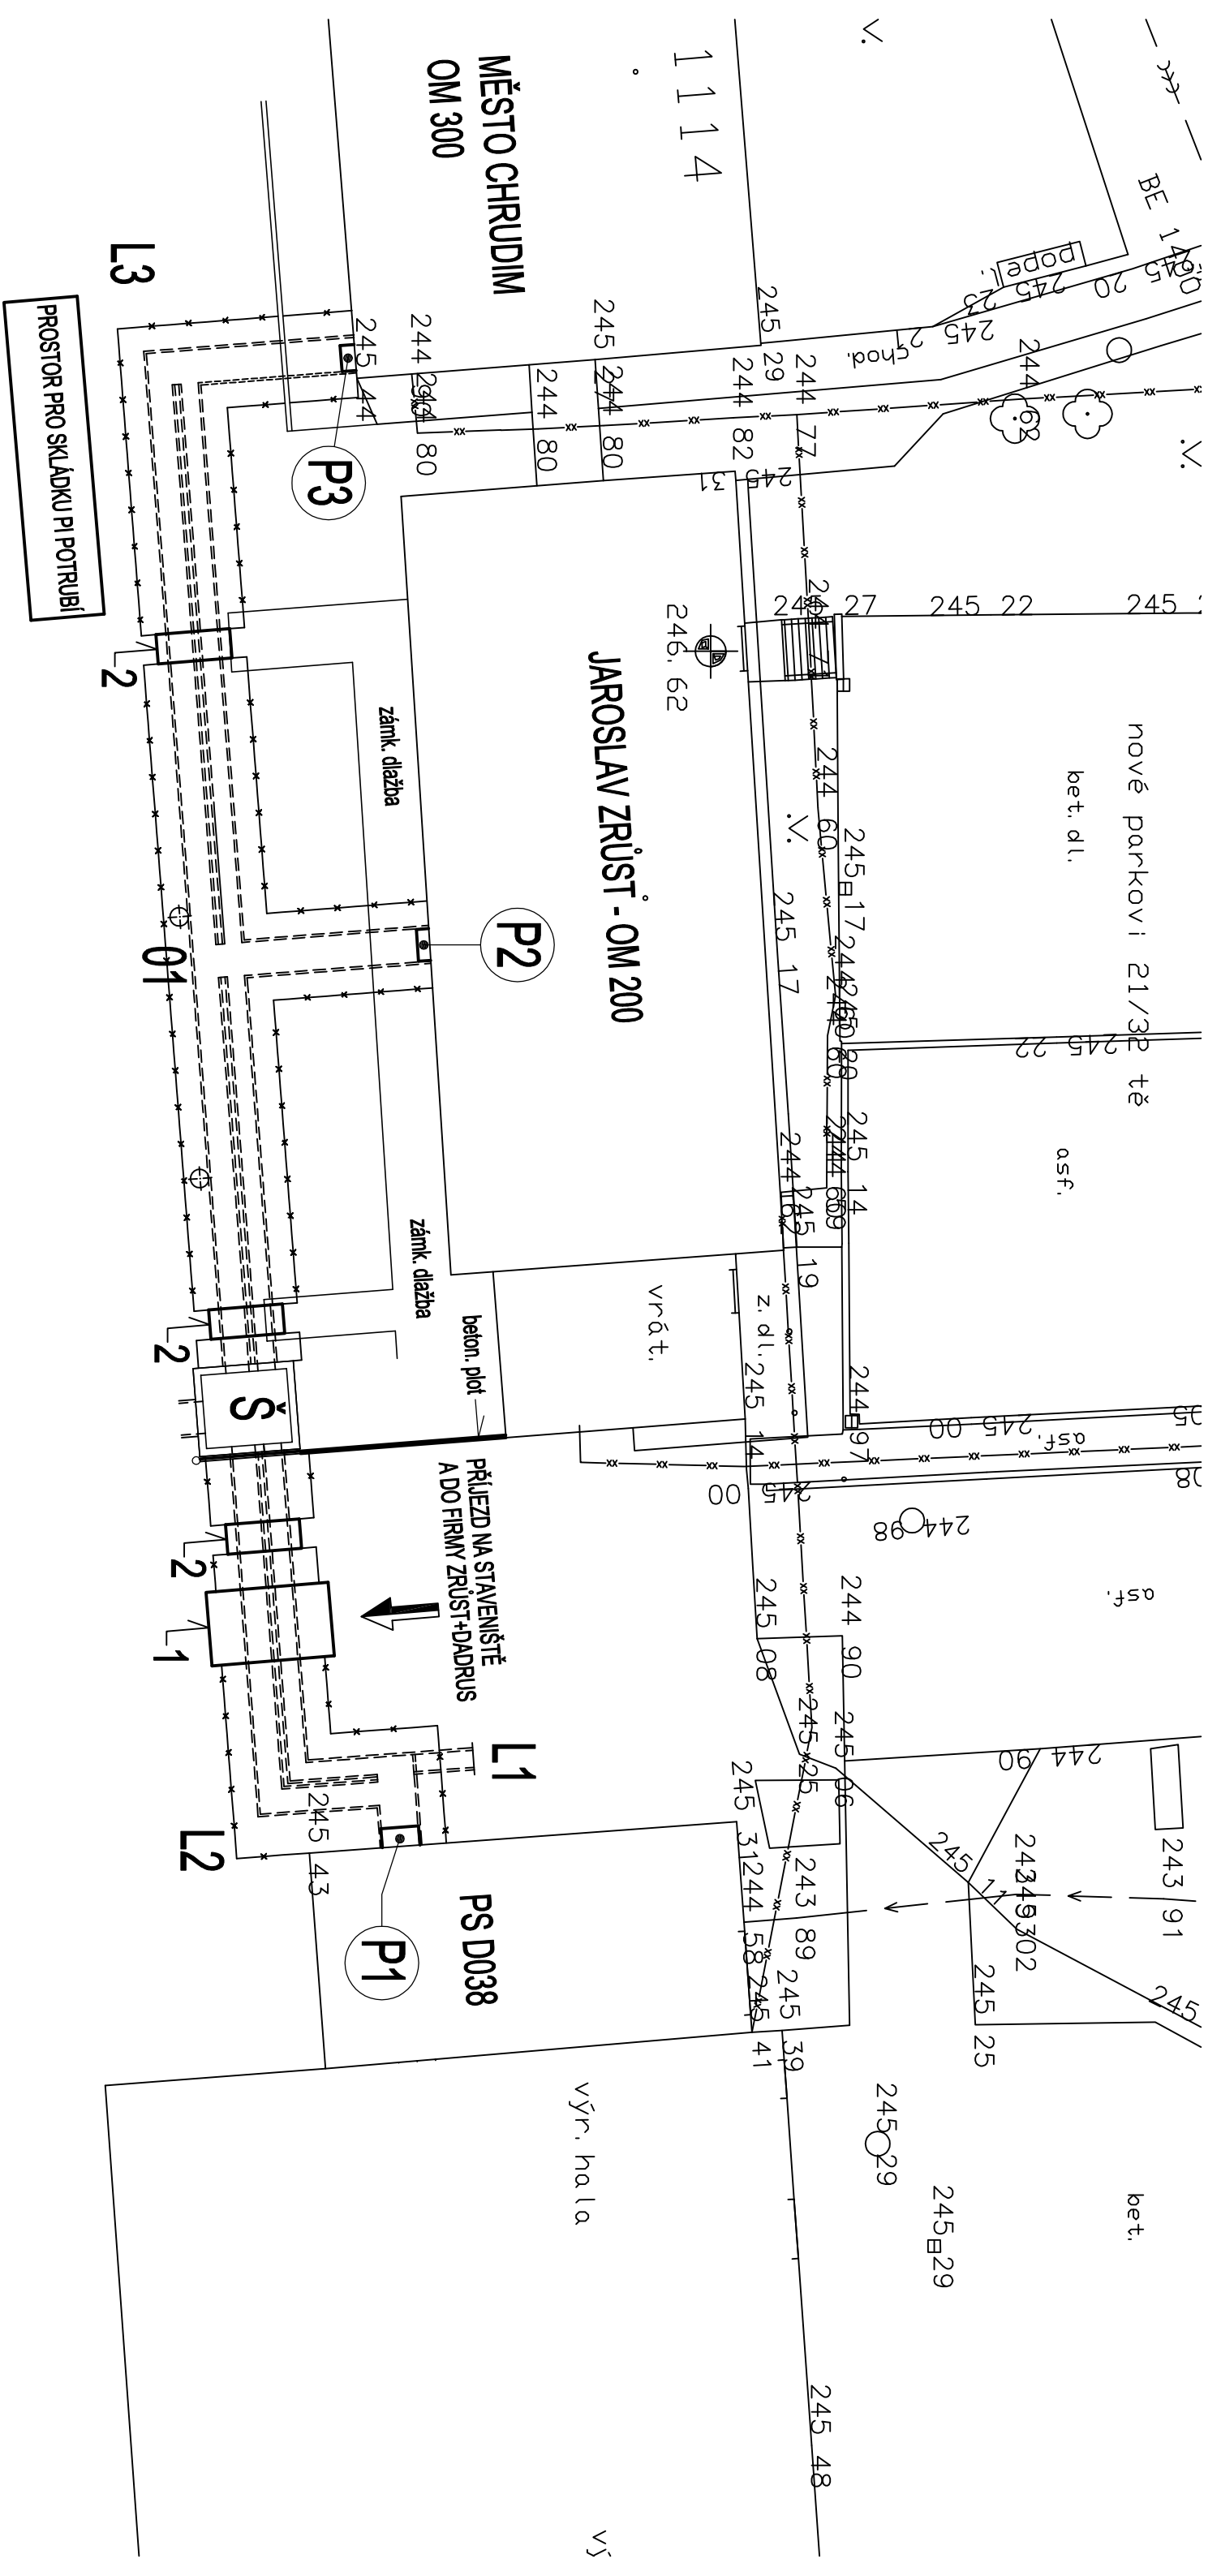

— * — OPLOCENÍ STAVENIŠTĚ
- - - - - ENERGOKANÁLY - STÁVAJÍCÍ

- L SMĚROVÉ LOMY ENERGOKANÁľů
- 01 ODBOČKA PRO FIRMU ZRŮST
- Š ŽELEZOBET. ŠACHTA S UZAVĚRY - STÁVAJÍCÍ
- PS D038 HORKOVODNÍ PŘEDÁV. STANICE PS D038 - STÁVAJÍCÍ
- P1 PŘÍSTŘEŠEK PRO VSTUP POTRUBÍ DO PS (1540x780x960)
- P2 PŘÍSTŘEŠEK PRO VSTUP POTRUBÍ DO OM200 (1300x500x500)
- P3 PŘÍSTŘEŠEK PRO VSTUP POTRUBÍ DO OM300 (1060x580x890-700)
- 1 TĚŽKÝ PŘEJEZD
- 2 LÁVKA PRO PĚŠÍ

CT CENTROTERM - PROJEKCE V INVESTIČNÍ VÝSTAVBĚ KAMENEC 11, 534 01 HOLICE ☎ 469 638 324, mob. 776 333 723			
VYPRACOVAL	Vladimír Kohoutek - IČO 162 488 13 - Centroterm spol. s r.o.		MĚŘÍTKO
INVESTOR	Elektrárny Opavice, a.s., Opavice nad Labem - 532 13 Pardubice 2		1 : 250
STAVBA	CR, PS D038 - Rek. sek. podzemních rozvodů TěV a ÚT		DATUM
05/2020			
NÁZEV	SITUACE POV		Č. V.
ČÁST	STROJNĚTĚPELNÁ		D1.4a/2.14