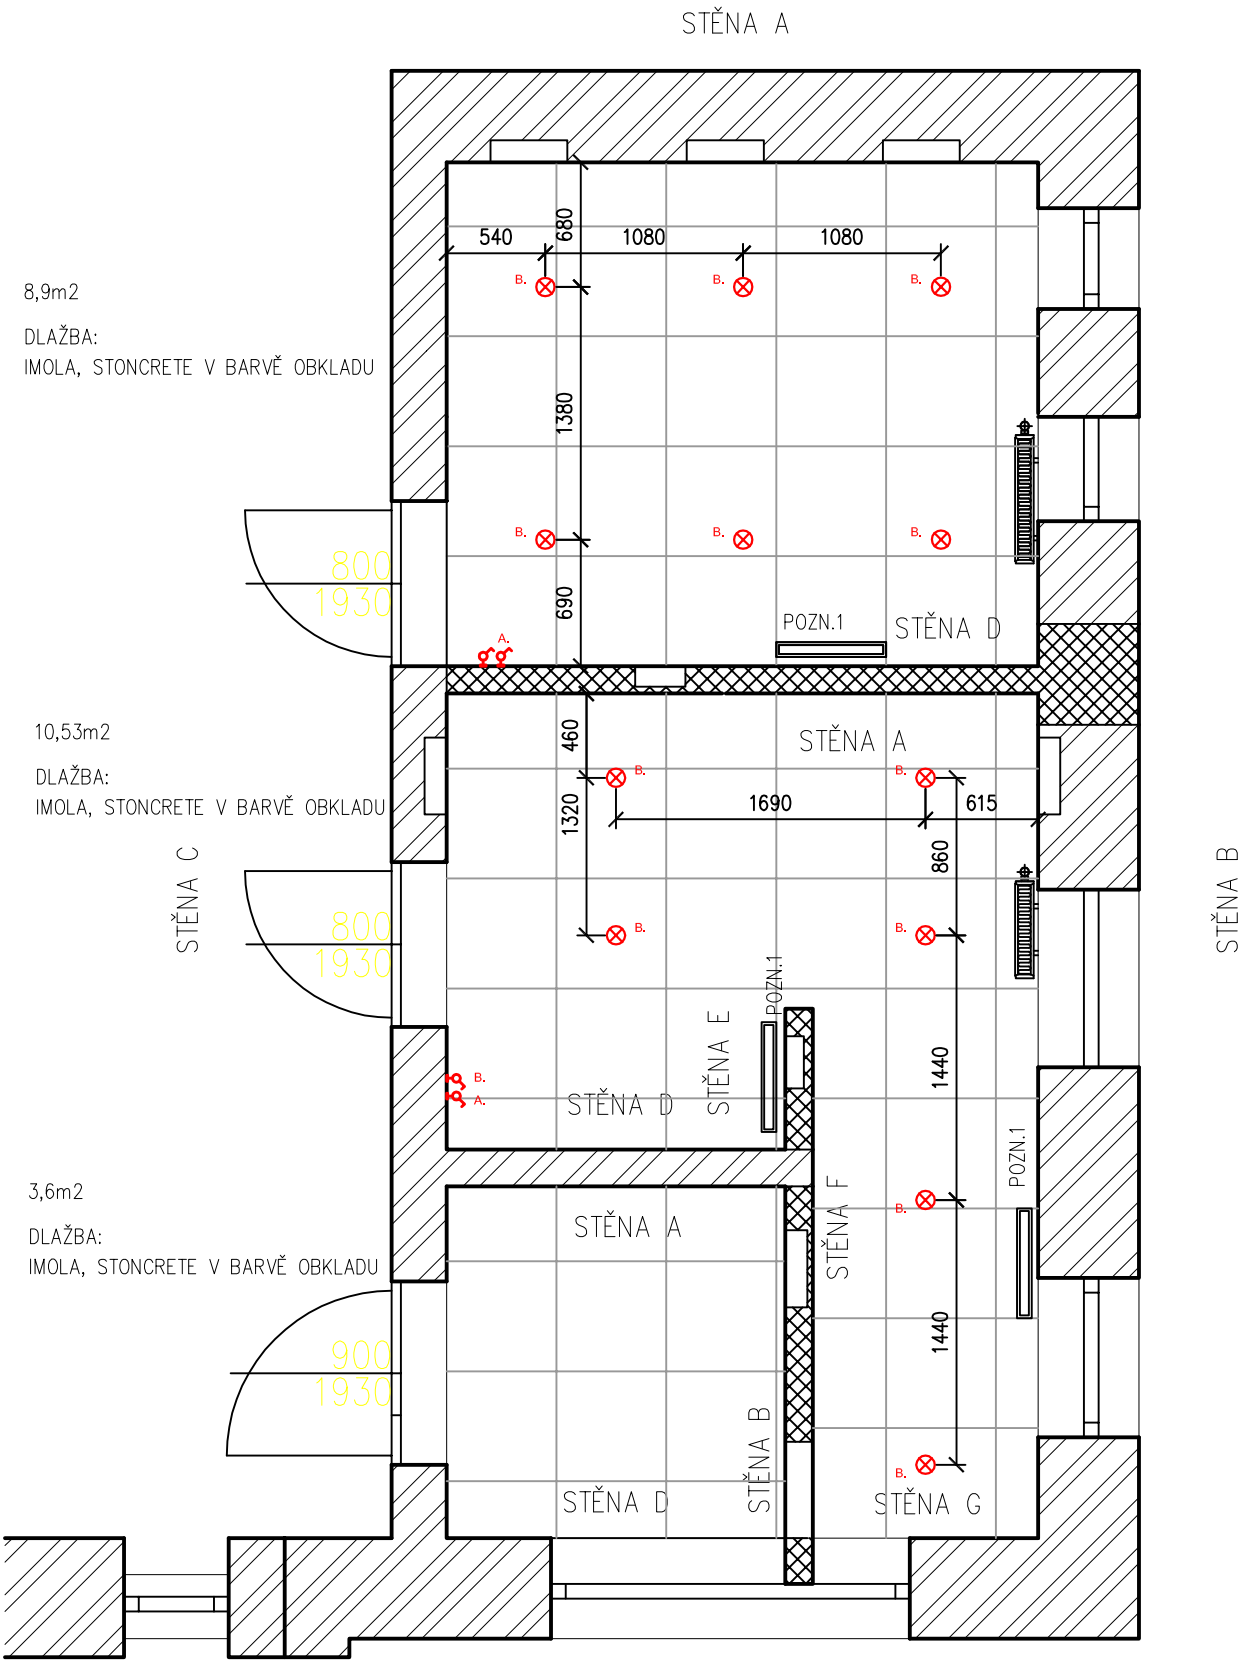


POZNÁMKA:

POZN.1 ODTOKOVÝ ŽLAB NEO 2v1

LEGENDA:

STROPNÍ SVÍTIDLO – LARISA R12 STROPNÍ 116x60mm, 3000K

LED PÁSKY ZA ZRCADLEM – 3000K = V BARVĚ STROPNÍHO SVĚTLA

SANITÁRNÍ PŘÍČKY – ADI INTERIER, CLEAR, EGGER DUB VICENZA

| | | | |
|---|---|---|---|
| VYPRACOVAL | ING. ARCH. EVA MATĚNOVÁ KOCMANOVÁ | PROFESE | STAVEBNÍ ČÁST |
| ZODP. PROJEKTANT | | STUPEŇ | REKONSTRUKCE |
| | | DATUM | 3–2023 |
| INVESTOR | obec Rudice<br>Rudice 7, 679 06 | MĚŘÍTKO | |
| STAVBA | REKONSTRUKCE SOCIÁLNÍHO ZAŘÍZENÍ, KD RUDICE | | |
| OBSAH VÝKRESU | PŮDORYS - NOVÝ STAV | Č. VÝKRESU | 1 |