

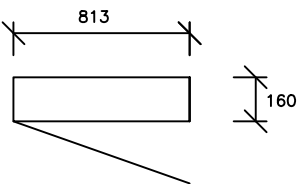


REVIZE:	DATUM:	PŘEDMĚT REVIZE:	REVIZI PROVEDL:
NAPÁJECÍ SOUSTAVA NN: 3 NPE, AC 400/230V/ TN-C-S OCHRANA PŘED ÚRAZEM EL. PROUDEM: AUTOMATICKÝM ODPOJENÍM OD ZDROJE			
VEDOUcí PROJEKTU:	ZODP.PROJEKTANT:	VYPRACOVAL:	KONTROLA:
Oldřich Střítecký	Ing.Oldřich Střítecký	-	-
OBJEDNATEL:	Obec Rudice č.p.7, 679 06 Rudice		
		 PK Střítecký PROJEKTOVÁNÍ SILNOPROUDÉ ELEKTROTECHNIKY Tel: +420728763624 IČ: 06611109 www.pkstritecky.cz info@pkstritecky.cz	
NÁZEV ZAKÁZKY REKONSTRUKCE SOCIÁLNÍHO ZÁZEMÍ OBJEKTU DĚLNICKÉHO DOMU RUDICE Č.P.38, PARC.Č.538/1, K.Ú.RUDICE		ZAKÁZKA ČÍSLO:	S-0197
		DATUM:	07/2023
STUPEŇ PROJEKTOVÉ DOKUMENTACE DOKUMENTACE PRO PROVÁDĚNÍ STAVBY		MĚŘÍTKO:	
OBJEKT SO 01 DĚLNICKÝ DŮM		PARÉ:	
ČÁST – PROFESE D.1.4.7. – SILNOPROUDÁ ELEKTROTECHNIKA			
DOKUMENT – VÝKRES		ČÍSLO VÝKRESU:	REVIZE:
ROZVADĚČ R1		D.1.4.7. b.03	

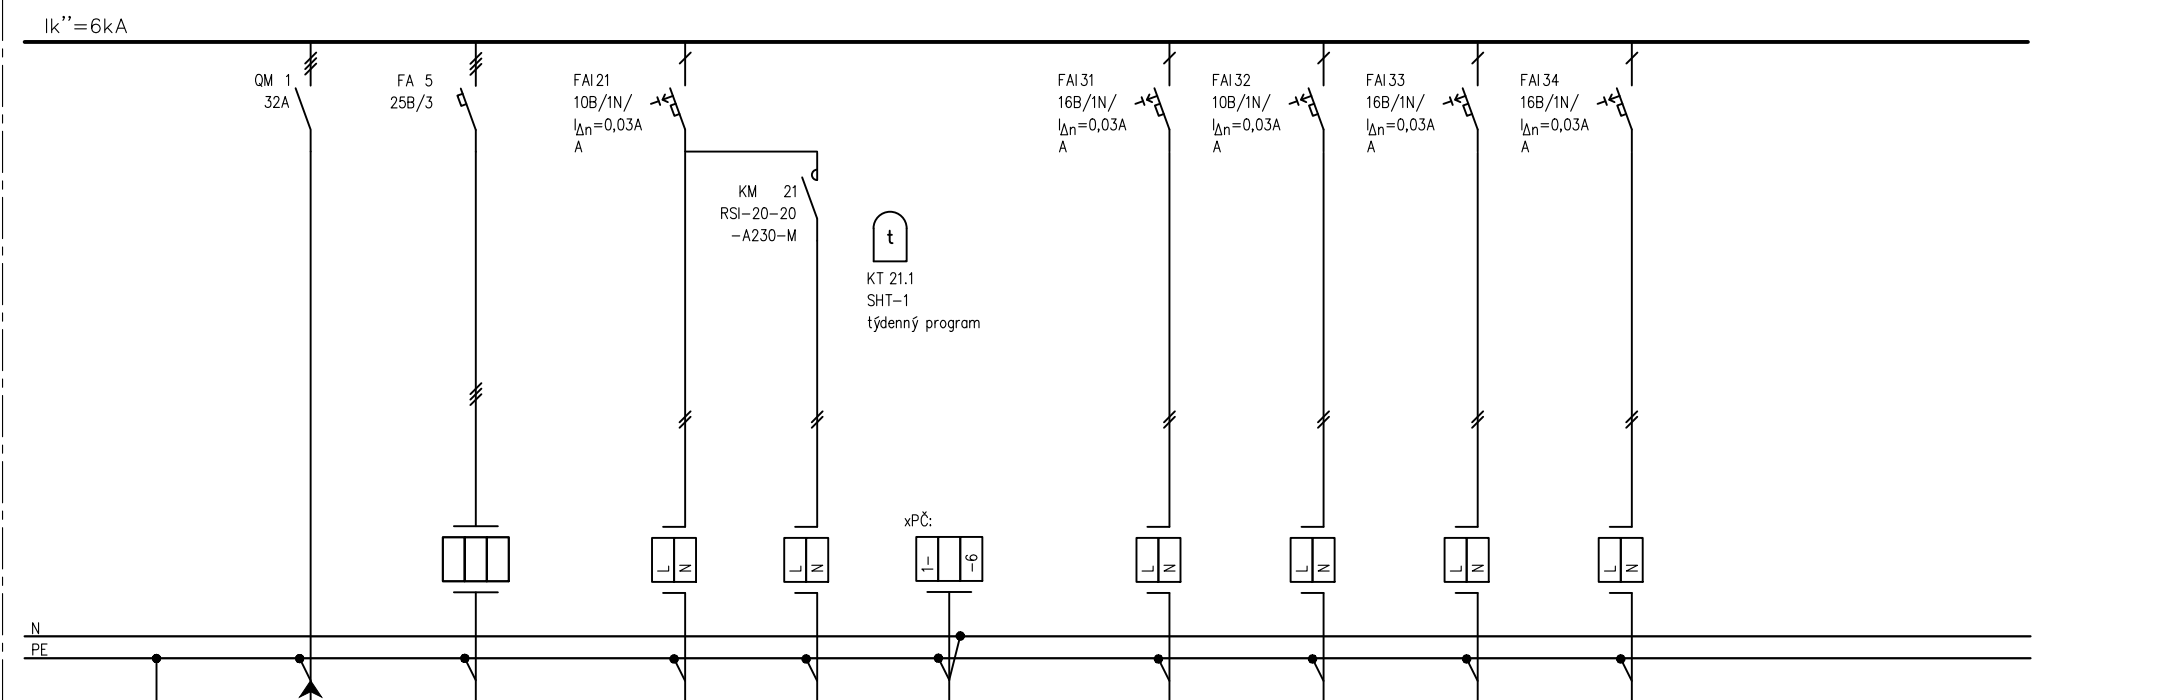

Řádkové schéma: Řízení provětrávání na základě čas.programu a pohybu osob v soc.zázemí

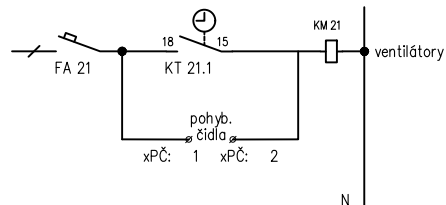

Nap. soustava: 3NPE, AC400/230V/TN-C-S
skříňový rozvaděč
rozměr(ŠxVxH) 813x917x160
barva bílá
přívod vrchem
vývody vrchem
Pi (kW) 6,3
Ps (kW) 4,2
IP 40/20
Poznámka: 30% modulová rezerva

DĚLNICKÝ DŮM RUDICE

ZODPOVĚDNÝ PROJEKTANT: OLDŘICH STŘÍTECKÝ

ROZVADĚČ R1

ZAŘÍZENÍ SILNOPROUDÉ ELEKTROTECHNIKY

LIST 1/1

DATUM: 07/2023 ČÍSLO VÝKRESU: D.1.4.7.b.03

Č.PARÉ:

PK Střítecký
PROJEKTOVÁNÍ SILNOPROUDÉ
ELEKTROTECHNIKY