
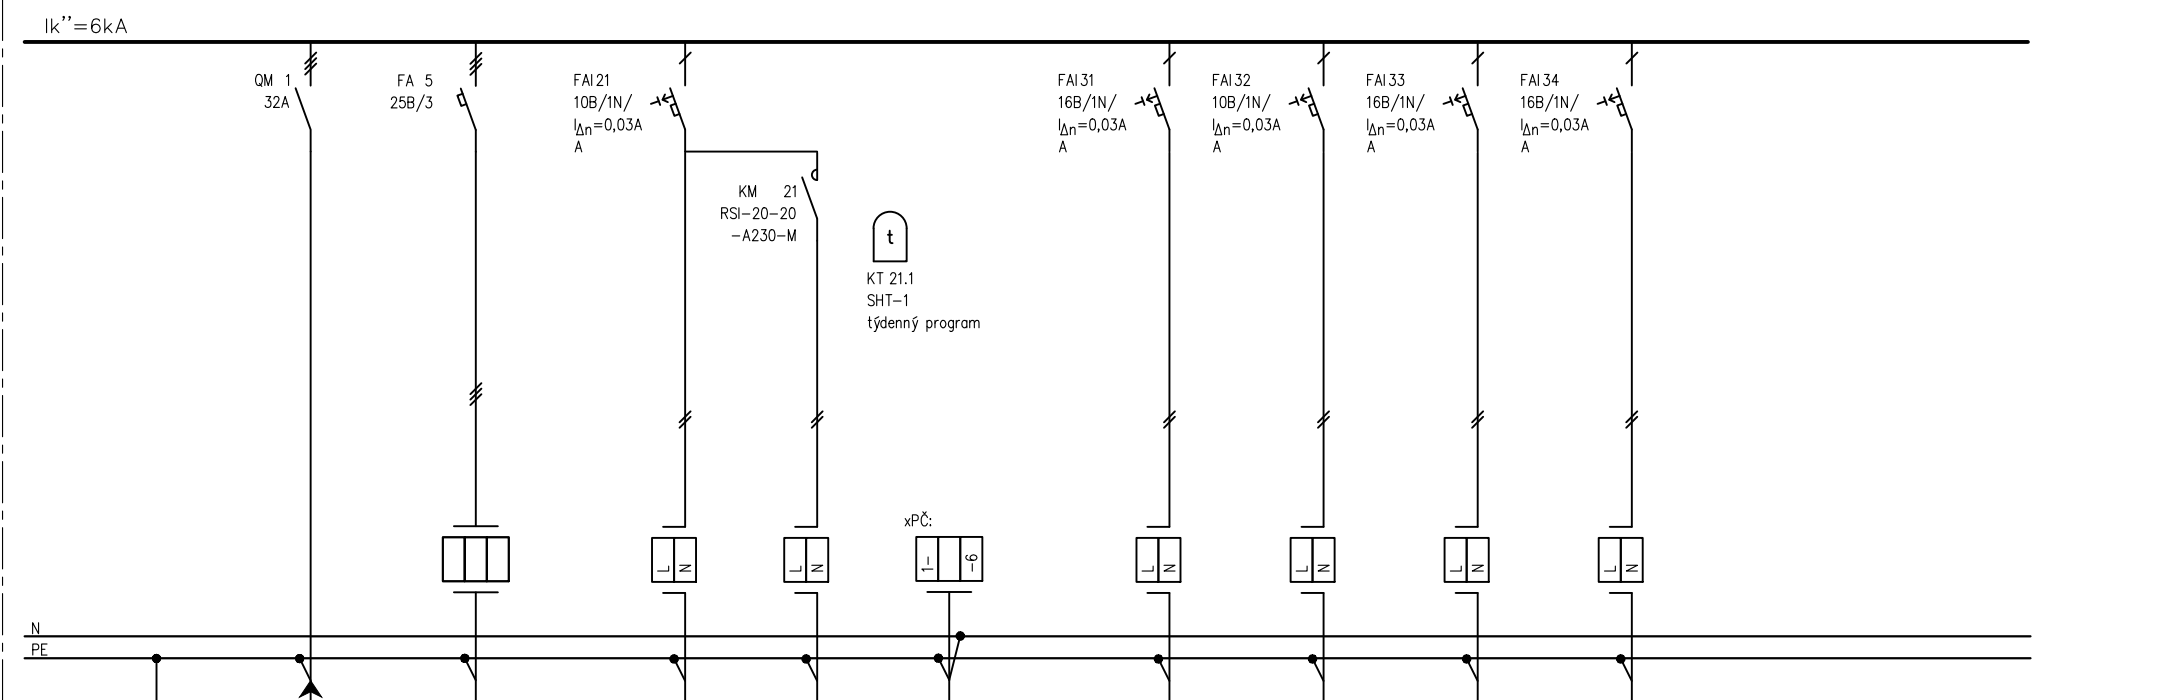


Řádkové schema: Řízení provětrávání na základě čas.programu a pohybu osob v soc.zázemí

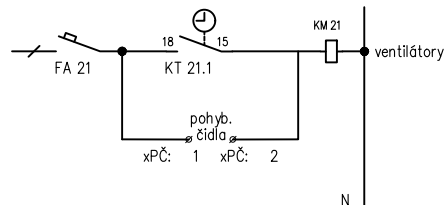

Nap. soustava: 3NPE, AC400/230V/TN-C-S
skříňový rozvaděč
rozměr(ŠxVxH) 813x917x160
barva bílá
přívod vrchem
vývody vrchem
Pi (kW) 6,3
Ps (kW) 4,2
IP 40/20
Poznámka: 30% modulová rezerva

DĚLNICKÝ DŮM RUDICE

ZODPOVĚDNÝ PROJEKTANT: OLDŘICH STŘÍTECKÝ

ROZVADĚČ R1

ZAŘÍZENÍ SILNOPROUDÉ ELEKTROTECHNIKY

LIST 1/1

DATUM: 07/2023 ČÍSLO VÝKRESU: D.1.4.7.b.03

Č.PARÉ:

PK Střítecký
PROJEKTOVÁNÍ SILNOPROUDÉ
ELEKTROTECHNIKY