
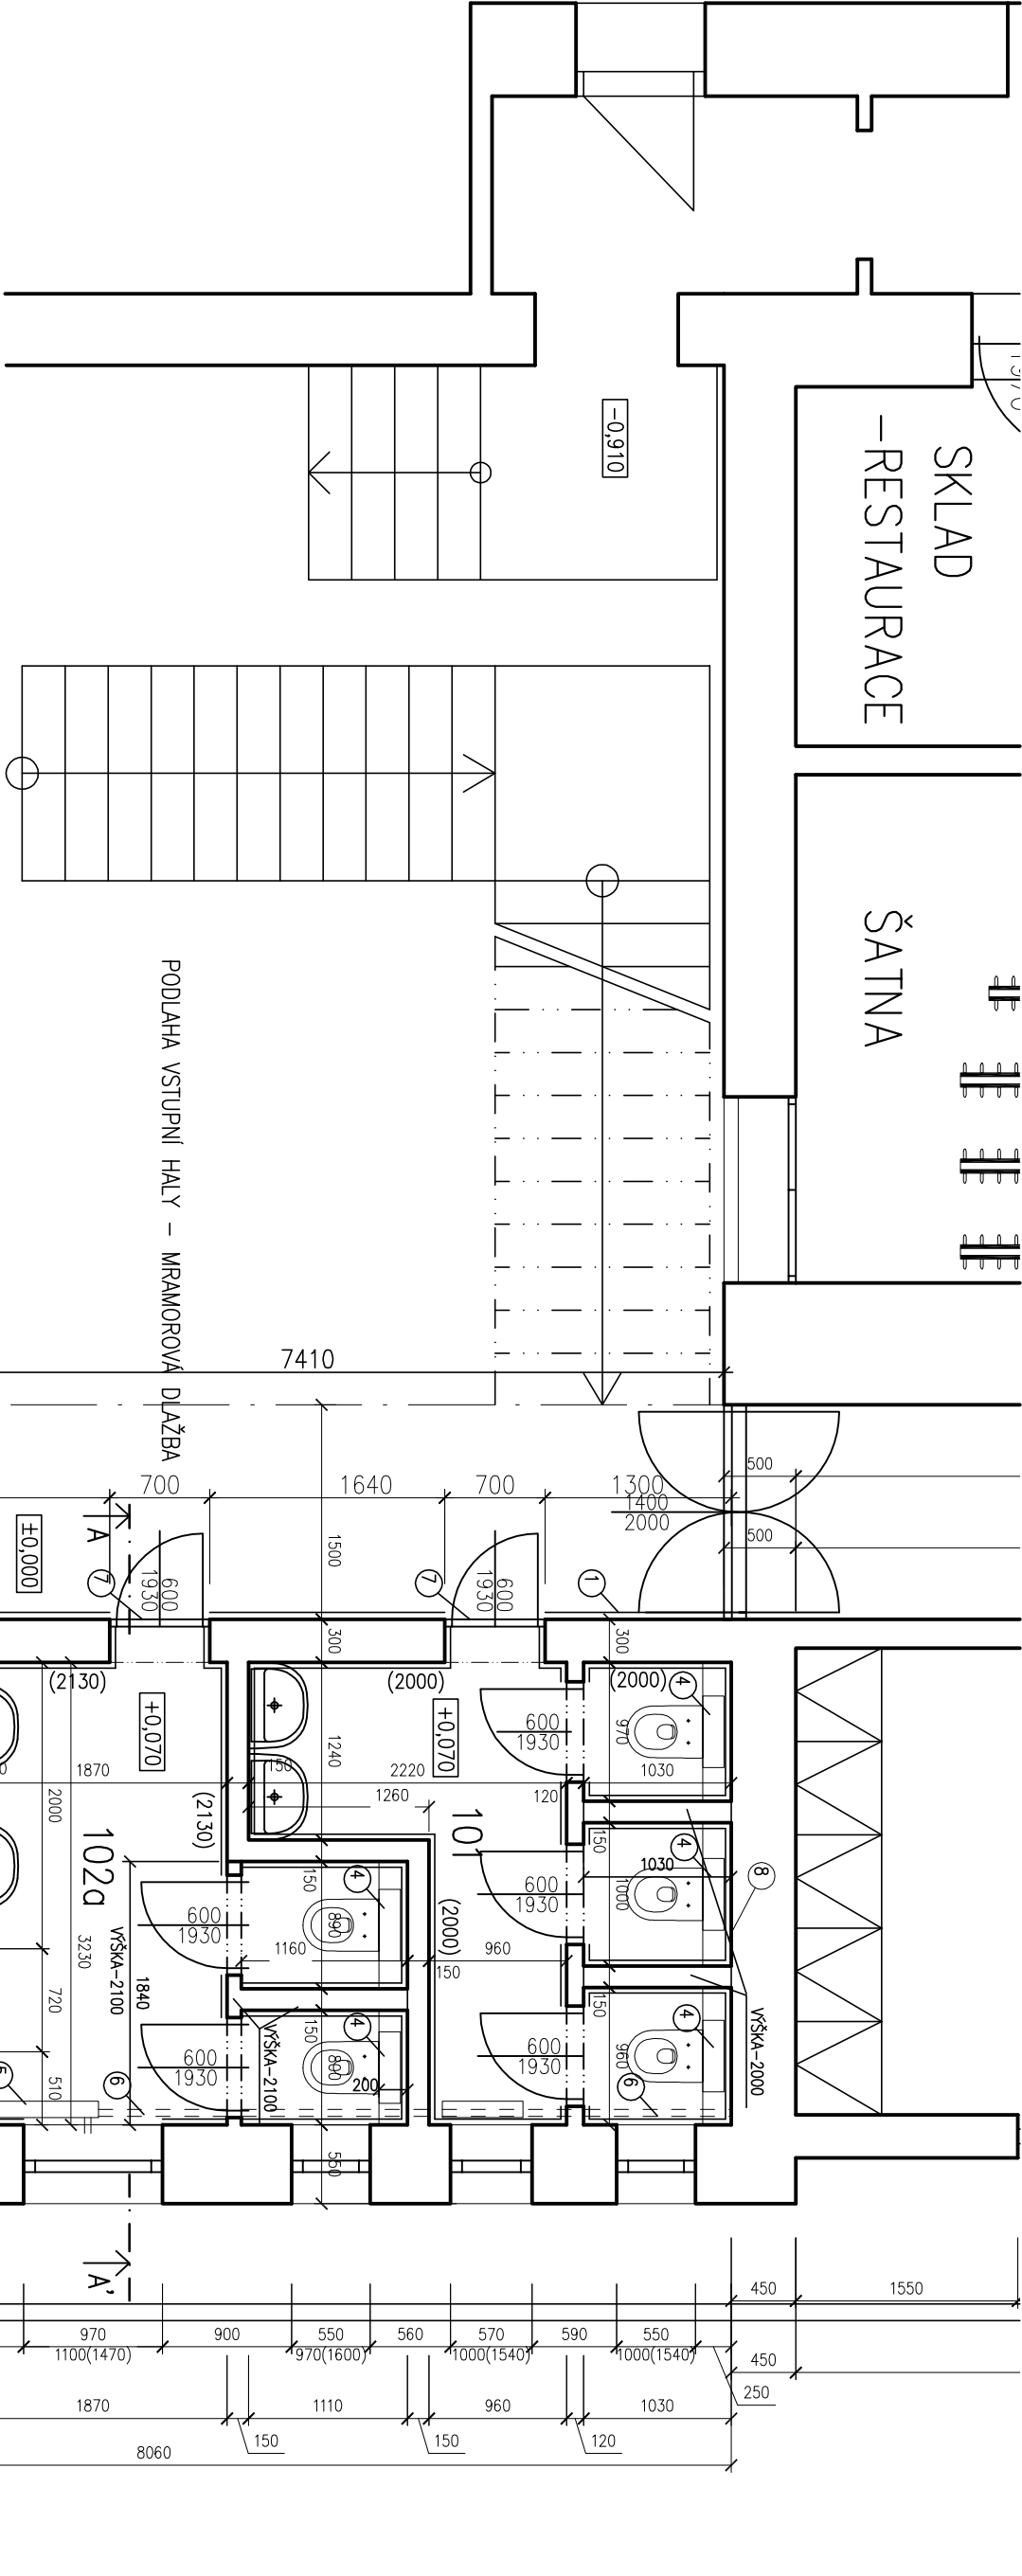


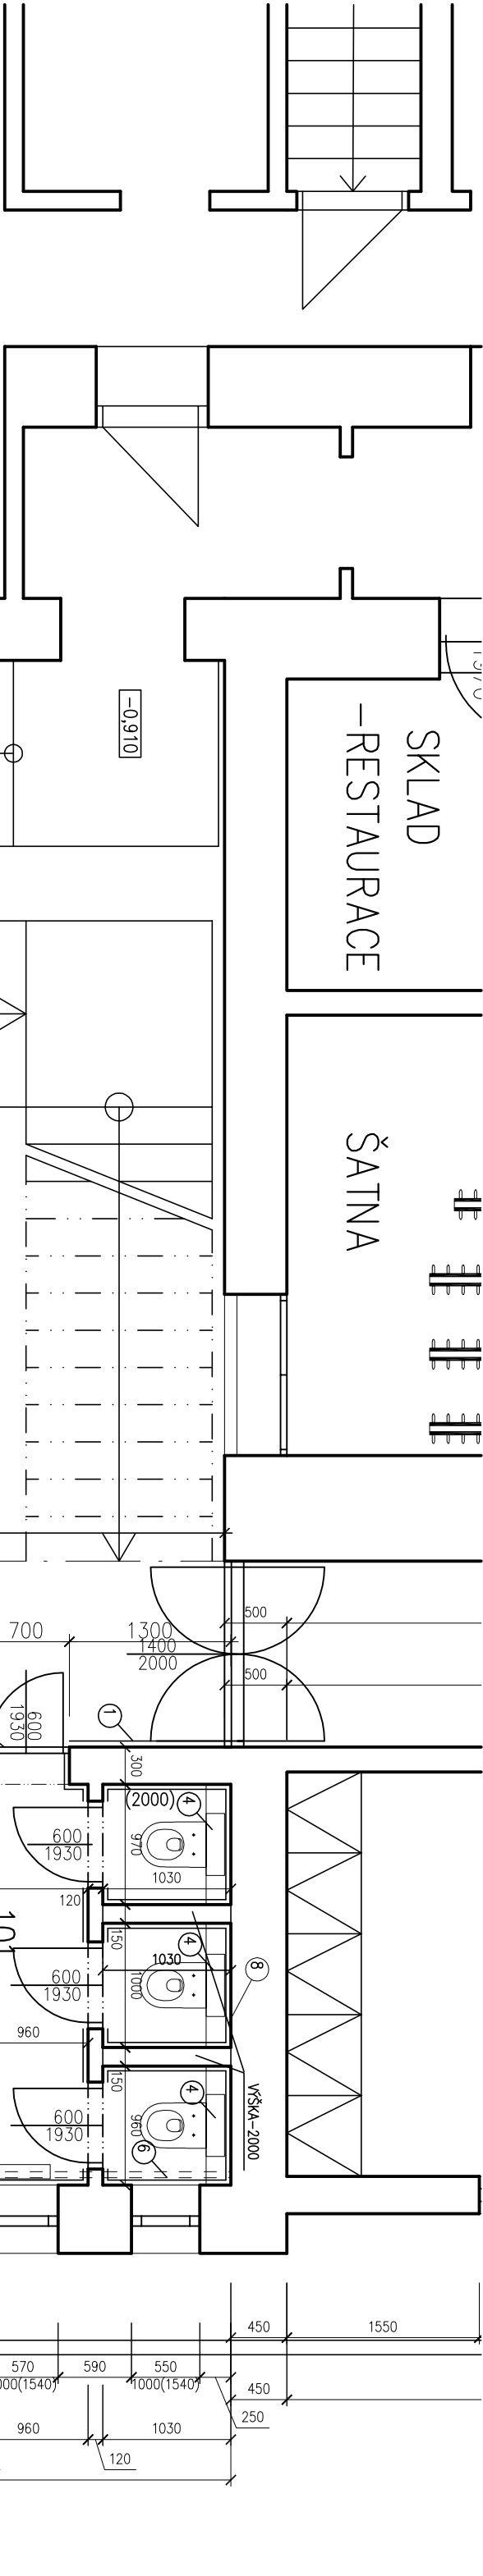

LEGENDA MÍSTNOSTÍ


Č.	ÚČEL MÍSTNOSTI	PLOCHA	PODLAHA	S.V.	POZNÁMKA
	VSTUPNÍ HALA		Mramor. dlažba		
101	WC-ŽENY - PŘEDSÍŇ S WC	8,10	Keram. dlažba	2,85 m	KERAM. OBKLAD
102a	WC-MUŽI - PŘEDSÍŇ S WC	8,33	Keram. dlažba	2,85 m	KERAM. OBKLAD
102b	WC-MUŽI - PISOÁRY (NA ČIDLO)	3,50	Keram. dlažba	2,85 m	KERAM. OBKLAD
103	ÚKLADOVÁ MÍSTNOST	2,80	Linoleum	2,92 m	KERAM. OBKLAD ZA VYLEVKOU , KER SOKL. PO OBVODU

LEGENDA MATERIÁLŮ

- ZDVO CHLENÉ CP
- PŘÍČKY CHLENÉ Z CP

LEGENDA PRVKŮ

- STĚNAJÍCÍ DŘEVĚNÝ OBKLAD STĚNY + KERAM. SOKL. V= 100mm
- REGALOVÉ POLIČKY
- NÁSTĚNNÝ EL. OHŘÍVAČ NAD VYLEVKOU
- OBEZDÍVKA ZÁVĚSNÉHO WC VP = 1200
- LITINOVÁ OTOPNÁ TĚLESA
- VEDENÍ POTRUBÍ PO STĚNĚ
- DŘEVĚNÝ PRAH – ZVYŠENÁ PODLAHA K WC
- NAPOJENÍ NA VODOVOD
- ZA NOVÝM OKNEM – COPULITOVÉ PŮVODNÍ OKNO, V M. 102b–2 VNITŘKU ZADĚNO
- KERAM. SOKL. V= 100mm – PO CELÉM OBVODU

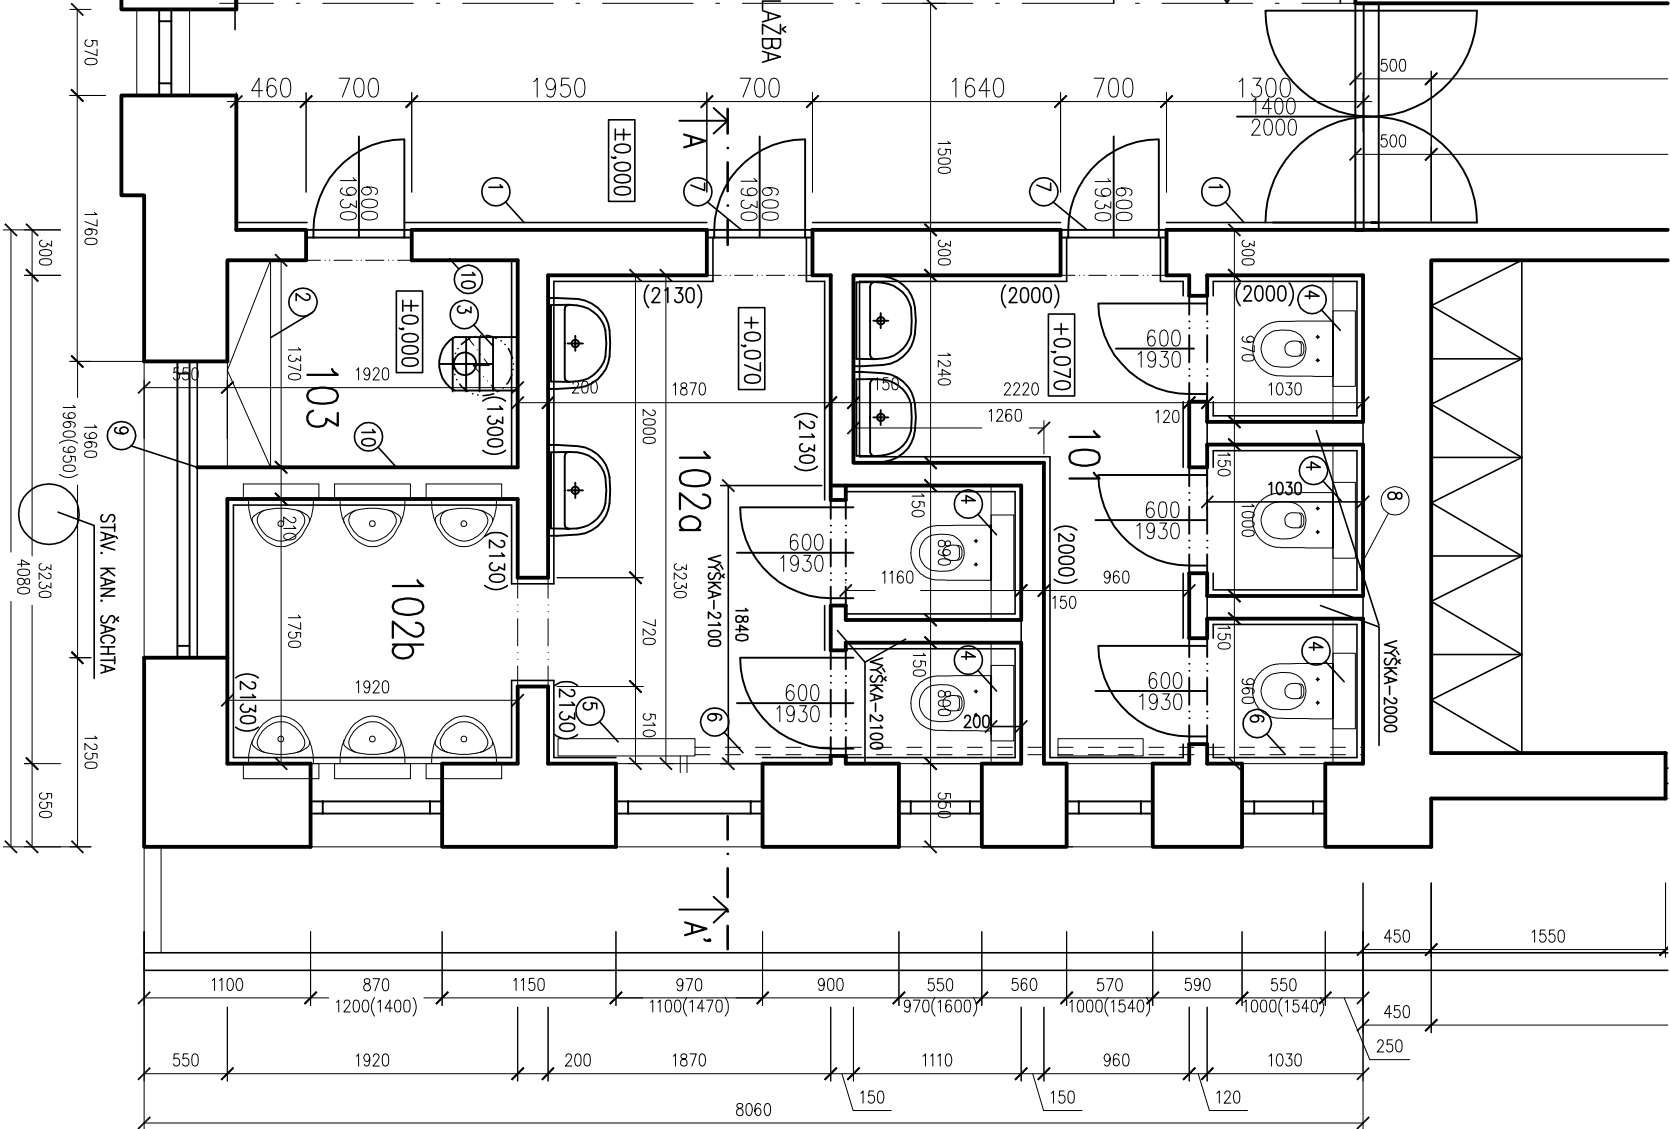

výškový systém relativní (±0,000...1NP – VSTUPNÍ HALA OBJEKTU)

ODPOV.PROJ.	PROJEKTOVAL	KRESLIL	KONTROLOVAL		
Ing. V. Novotný	Ing. V. Novotný	Ing. V. Novotný	Ing. V. Novotný		
Novotný Vln		Novotný Vln	Novotný Vln		
KRAJ Jihoomoravský				MÚ Blansko	
INVESTOR Obec Rudice, č. p. 7, 67906 Rudice				FORMÁT	2 A4
STAVBA				DATUM	06/2023
Rekonstrukce sociálního zázemí objektu Dělnického Domu				STUPEŇ	DPVD
Rudice č. pop. 38, parc. č. 538/1 k.ú. Rudice u Blanska				ZAK.ČÍS.	
OBSAH				MĚŘ.	1:50
PŮDORYS 1NP – ŘEŠENÁ ČÁST				ČÍS.VÝKR.	1
STÁVAJÍCÍ STAV				ČÁST	D 1.1.b