

| Č.           | ÚČEL MÍSTNOSTI                 | PLOCHA | PODLAHA         | S.V.   | POZNÁMKA                   |
|--------------|--------------------------------|--------|-----------------|--------|----------------------------|
| VSTUPNÍ HALA |                                |        |                 |        |                            |
| 101          | WC – ŽENY – PŘEDSÍŇ S WC       | 8,10   | kerom. dlažba ② | 2,85 m | KERAM. OBKLAD              |
| 102a         | WC – MUŽI – PŘEDSÍŇ S WC       | 8,33   | kerom. dlažba ② | 2,85 m | KERAM. OBKLAD, kerom sokl. |
| 102b         | WC – MUŽI – PISOÁRY (NA ČIDLO) | 3,50   | kerom. dlažba ② | 2,85 m | KERAM. OBKLAD              |
| 103          | OKLADOVÁ MÍSTNOST              | 2,80   | linoleum ⑦      | 2,92 m | KERAM. OBKLAD              |

LEGENDA MATERIÁLŮ

ZDIVO CIHLENÉ CP

PŘÍČKY CIHLENÉ Z CP

VYBOURANÉ KONSTRUKCE - CIHLOVÉ ZDIVO

VYBOURANÉ OSTATNÍ KONSTRUKCE

VYBOURANÉ PODLAHY - KERAMICKÁ DLAŽBA + SVRCHNÍ BETON + PŮVODNÍ PODLAHA



VYBOURANÉ PODLAHY - ODSTRANĚNÁ PODLAHA - LINO + PODKLADNÍ VRSTVY, UPŘESNĚNO NA STAVBĚ

POZNÁMKA:  
- S.V. MÍSTNOSTI = 2,92m - 2,85m

POZNÁMKA:

- PŘED BOURÁNÍM PŘÍČEK A STĚN JE NEJPRVE NUTNÉ PROVĚŘIT JEJICH MOŽNÉ NOSNÉ SPOLUPŮSOBENÍ SONDAMI POD STROPEM
- PROVEDENÍ A ULOŽENÍ STROPNÍ KONSTRUKCE NEJÍ ZNÁMO!
- STÁVAJÍCÍ POVRCH PODLAHY m. č. 101 A 102 VČETNĚ BET MAZANINY A PŘEDP. DALŠÍ DLAŽBY S PODKLADNÍM BETONEM BUDE ODSTRANĚN. ROZSAH CELKOVÉHO ODSTRANĚNÍ BUDE UPŘESNĚN NA STAVBĚ.
- PŘÍPADNĚ PONECHANÉ PODKLADNÍ VRSTVY BUDOU VYSPRAVENY.
- BUDOU DEMONTOVANY VEŠKERA SVĚTLA V MÍSTĚ PRACÍ, PRVKY NA STĚNÁCH (MÝDELNÍKY, DRŽÁKY PAPIRŮ, MADLA APOD..)
- ČELNÍ STĚNOVÉ POBYTÍ DŘEVEM BUDE ODSTRANĚNO
- PŘED VYBOURÁNÍM OTVORŮ BUDOU OSAZENY NOVE OCEL. PROFILY A!
- BUDOU DEMONTOVANY STÁVAJÍCÍ DVEŘE A ODSTRANĚNY ZÁRUBNĚ S PRAHY
- PŘED ZAHÁJENÍM STAVEBNÍCH PRACÍ JE NUTNO VEŠKERÉ ROZMĚRY PŘEMĚŘITI
- PO VYBOURÁNÍ VNITŘNÍCH PŘÍČEK MEZI MÍSTNOSTMI, OSEKÁNÍ OBKLADU EV. OMÍTEK BUDE PROVEDENO ROZMĚŘENÍ NOVÉHO STAVU A DLE TOHO PŘESNĚ UMÍSTĚNY NOVE VSTUPNÍ OTVORY A ZDIVO VZHLEDEM K LIMITNÍM ROZMĚRŮM NOVÉHO STAVU!
- A1 - NEJPRVE DOZDIT OTVORI - PAK BOURAT ZBYLOU ČÁST, PŘEKLADY- 2x140, DL. 1500mm, SPOJENO SVORNIKY PŘEKLADY BUDOU UPŘESNĚNY NA STAVBĚ V NÁVAZNOSTI NA STÁVAJÍCÍ ŘEŠENÍ PŘEKLADŮ A ZDIVA STĚNY! NA STAVBĚ PO SONDÁCH A DEMONTÁŽI OBKLADU PŘÍPADNĚ ŘEŠENO I L PROFILY V NÁVAZNOSTI NA STATIKU
- A2 - NAD NIKAMI PRO ZAZDĚNÍ MODULŮ - VLOŽENY L PROFILY 50x50x5, DL. 900mm

SCHEMA - ŘEŠENÁ ČÁST 1NP:

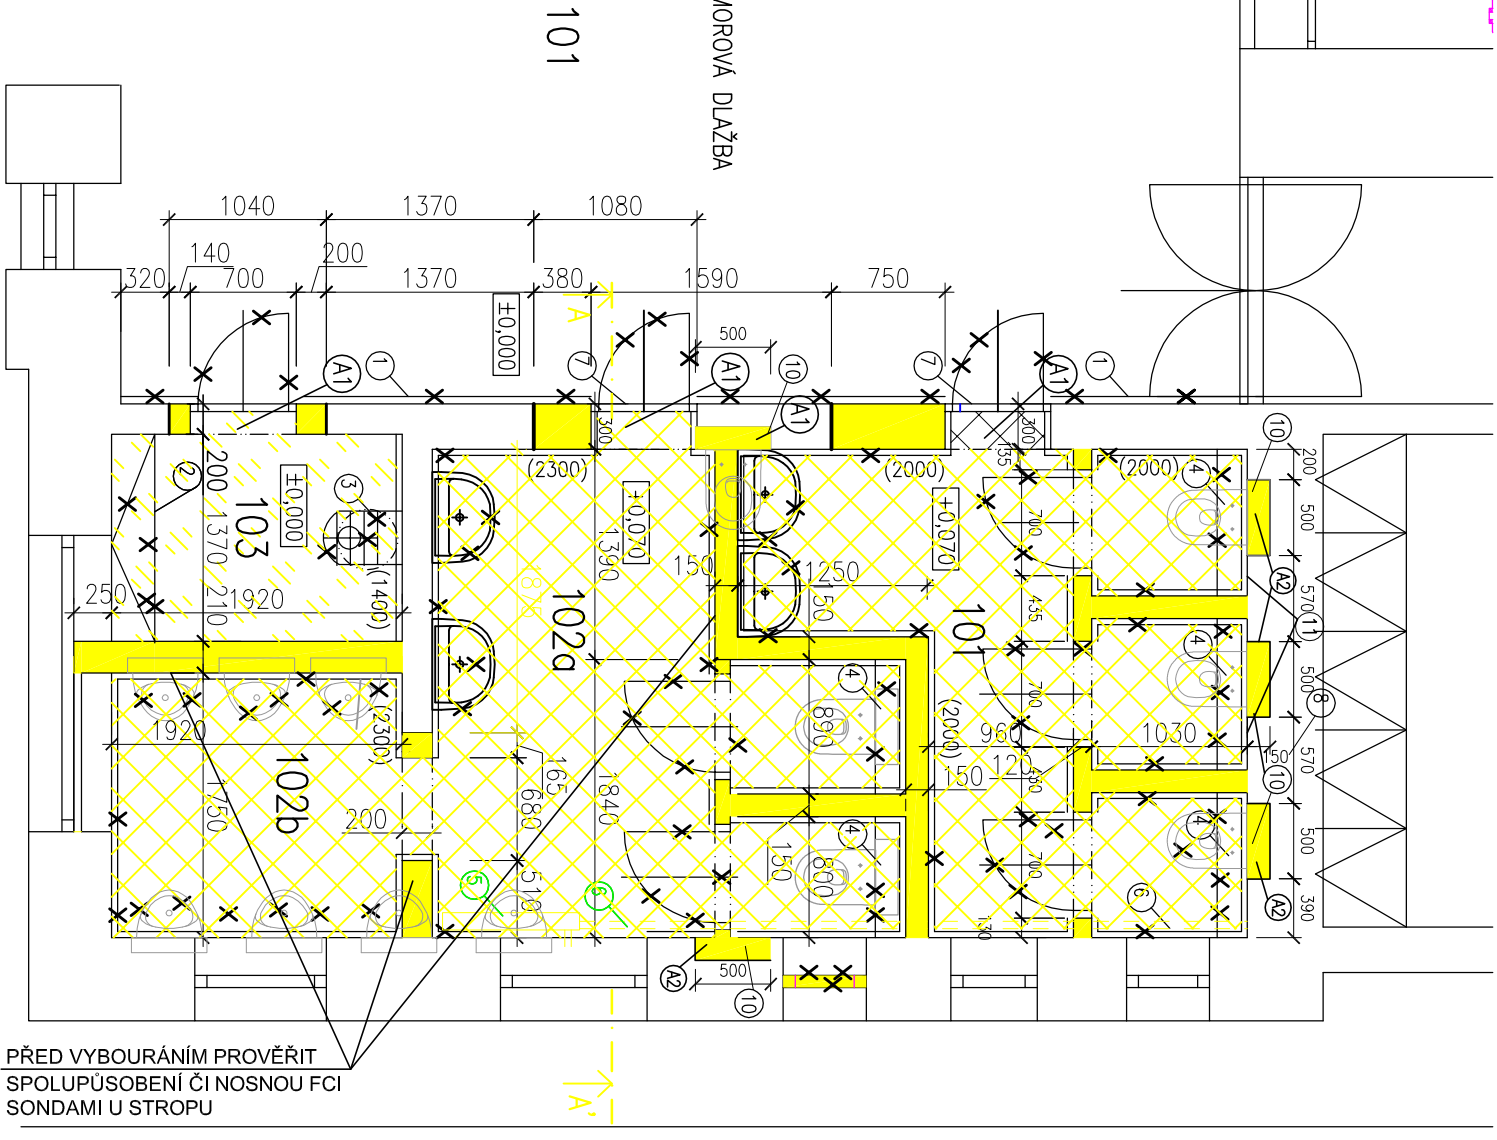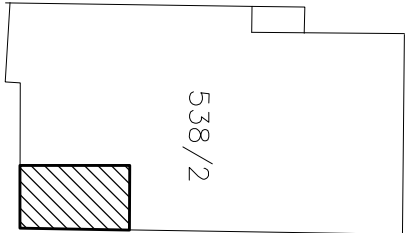

PŘED VYBOURÁNÍM PROVĚŘIT  
SPOLUPŮSOBENÍ ČI NOSNOU FCI  
SONDAMI U STROPU

LEGENDA PRVKŮ

- 1 STÁVAJÍCÍ DŘEVĚNÝ OBKLAD STĚN – BUDE ODSTRANĚN – VČETNĚ SPODNÍHO KERAM SOKLU V=100mm
- 2 REGALOVÉ POLÍČKY – DEMONTOVAT
- 3 NASTĚNNÝ EL. OHŘÍVAČ NAD VÍLEVKOU – DEMONTOVAT
- 4 OBEZDÍVKA ZAVĚSNÉHO WC VP = 1200 – ODBOURAT
- 5 LITINOVÉ OTOPNÉ TĚLESO – DEMONTOVAT
- 6 VEDENÍ POTRUBÍ PO STĚNĚ – ODSTRANIT – PROVEDENO NOVE – ULOŽIT DO STĚNY!
- 7 DŘEVĚNÝ PRÁH – ZVYŠENÁ PODLAHA K WC – ODSTRANIT
- 8 NÁPOJENÍ NA VODOVOD – ZRUŠENO – ZASLEPIT VĚ STĚNĚ
- 9 ZA NOVÝM OKNEM – COPLITOVÉ PŮVODNÍ OKNO,
- 9 V M. 102b-Z VNITŘKU ZAZDĚNO – NOVE I PŮVODNÍ COPLITOVÉ OKNO S DOZDÍVKOU ODSTRANIT
- 10 VYBOURANY NIKY PRO GEBERIT. SYSTĚM WC – cca 500x150x1100 (GEBERIT 420x120x1080)
- 11 UMÍSTĚNÍ VZDUY ODMĚŘENO OD NOVÝCH PŘÍČEK – 5ks, OSAZENY PŘEKLADY
- 11 OMÍTKU NA CELÉ STĚNĚ OSEKATI A NÁSLEDNĚ SROVNAT V CO NEJTEJŠÍ MÍŘE – VRSTVĚ..

|   |                 |                 |                 |            |         |
|---|-----------------|-----------------|-----------------|------------|---------|
| výškový systém relativní (±0,000...1NP – VSTUPNÍ HALA OBJEKTU )                                                   |                 |                 |                 |            |         |
| ODPOV.PROJ.   | PROJEKTOVAL     | KRESIL          | KONTROLOVAL     |            |         |
| Ing. V. Novotný                                                                                                   | Ing. V. Novotný | Ing. V. Novotný | Ing. V. Novotný |            |         |
| Novotný Vln   | Novotný Vln     | Novotný Vln     | Novotný Vln     |            |         |
| KRAJ Jihomoravský                                                                                                 |                 |                 |                 | MÚ Blansko |         |
| INVESTOR Obec Rudice, č. p. 7, 67906 Rudice                                                                       |                 |                 |                 | FORMÁT     | 2 A4    |
| STAVBA   |                 |                 |                 | DATUM      | 06/2023 |
| Rekonstrukce sociálního zázemí objektu Dělnického Domu<br>Rudice č. pop. 38, parc. č. 538/1 k.ú. Rudice u Blanska |                 |                 |                 | STUPEŇ     | DPVD    |
|   |                 |                 |                 | ZAK čís.   |         |
|   |                 |                 |                 | MĚŘ.       | 1:50    |
| OBSAH   |                 |                 |                 | čís.výkr.  | část    |
| BOURACÍ PRÁCE   |                 |                 |                 | 3          | D 1.1.b |