

SKLAD
-RESTAURACE

ŠATNA

LEGENDA MATERIÁLŮ

	STÁVAJÍCÍ ZDIVO CIHLENÉ CP
	STÁVAJÍCÍ PŘÍČKY CIHELNÉ Z CP
	NOVÉ DOZDÍVKY - VE STŘEDOVÉ NOSNÉ VITRŮRNÍ STĚNĚ - TL. 300mm - Z CP NA MALTU MC 10!
	NOVÉ DOZDÍVKY - V OBVOD. STĚNĚ - KERAMICKÉ ZDIVO
	NOVÁ PŘÍČKA - KERAMICKÉ ZDIVO - TL. 175mm
	NOVÁ PŘÍČKA - NEBROUŠENÉ KERAMICKÉ ZDIVO NA M5 TL. 115mm

POZNÁMKA:

- PO VYBOURÁNÍ VITRŮRNÍCH PŘÍČEK MEZI MÍSTNOSTMI, OSEKÁNÍ OBKLADŮ EV. OMÍTEK BUDE PROVEDENO ROZMĚŘENÍ
- DVEŘE DO SKRYTÉ ZARUBNĚ SLICOVANÉ S OBKLADEM STĚNY! NAPŘ. EFEKTA 40/00 - OSAZENÍ ZARUBNĚ DLE TECH. P. VÝROBCE!!
- ZÁVĚSNÁ WC - TYPU GEBERIT - WC STĚNA ZASEKÁNA A ZAPUŠTĚNA DO ZDIVA
- V MÍSTNOSTECH BUDOU PROVEDENY NOVÉ BET. IZOLOVANÉ PODLAHY P1 S MÍRNÝM SPÁDOVÁNÍM KE VPUSTÍM, U PISOÁRU ZVĚTŠIT
- PŘED VYBOURÁNÍM OTVORŮ A PO DOZDÍVKÁCH BUDOU OSAZENY NOVÉ OCEL. PROFILY - VIZ POZNÁMKA - A1!
- POSTUP PRACÍ NA STAVBĚ JE NUTNĚ KOORDINOVAT S INVESTOREM A ARCHITEKTEM
- Z HLEDISKA UPŘESNĚNÍ POŽADAVKŮ A ODSOUHLAŠENÍ DODANÝCH PRVKŮ!
- BUDOU PROVEDENY NOVÉ KERAMICKÉ OBKLADY PO STROP /PODHELD, VČETNĚ OSTĚNÍ OKEN, PARAPETU A NADPRAŽÍ
- PŘED ZAHÁJENÍM STAVEBNÍCH PRACÍ JE NUTNO VEŠKERÉ ROZMĚRY PŘEMĚŘITI
- PRÁCE JE NUTNĚ KOORDINOVAT S OSTATNÍMI ČÁSTMI PD - ZTI, ELEKTRO A ARCH. ČÁSTI
- OZNAČENÍ VIZ SPECIFIKACE A VÝPISY PRVKŮ!
- PO VYBOURÁNÍ VITRŮRNÍCH PŘÍČEK MEZI MÍSTNOSTMI, OSEKÁNÍ OBKLADŮ EV. OMÍTEK BUDE PROVEDENO ROZMĚŘENÍ NOVÉHO STAVU A DLE TOHO PŘESNĚ UMÍSTĚNY NOVÉ VSTUPNÍ OTVORY A ZDIVO VZHLEDEM K LIMI TNÍM ROZMĚRŮM NOVÉHO STAVU!
- ROZMÍSTĚNÍ REVIZNÍCH DVÍŘEK V POHLEDU UPŘESNĚNO NA STAVBĚ. V M 102 A 103 U DVEŘÍ. DÁLE V MÍSTĚ VENTILU/UZÁVĚRU


- A1 - NEJPŘVE DOZDIT OTVORI - PAK BOURAT ZBYLOU ČÁST. PŘEKLADY-2xu 140. DL. 1500mm. SPOJENO SVORNIKY PŘEKLADY BUDOU UPŘESNĚNY NA STAVBĚ V NAVAZNOSTI NA STÁVAJÍCÍ ŘEŠENÍ PŘEKLADŮ! A ZDIVA STĚNY! NA STAVBĚ PO SONDÁCH A DEMONTÁŽI OBKLADU PŘÍPADNĚ ŘEŠENO I L PROFILY V NAVAZNOSTI NA STATIKU
- A2 - NAD NIKAMI PRO ZAZDĚNÍ MODULŮ - VLOŽENY L PROFILY 50x50x5, DL. 900mm

- V1 - VENTILÁTOR PŘES STĚNU - SE SPÁDEM DO EXTERIÉRU. POTRUBÍ DN 100, S VENKOVNÍ ŽALUZÍ! A PROTI HMYZOVOU MŘÍŽKOU ČASOVÉ/ PROGRAMOVATELE SPÍNÁNÍ VIZ PD EL.

- V2 - VENTILÁTOR PŘES STĚNU - SE SPÁDEM DO EXTERIÉRU. POTRUBÍ DN 100, S VENKOVNÍ ŽALUZÍ! A PROTI HMYZOVOU MŘÍŽKOU S HYGROSTATICKYM ČIDLEM (VLHKOSTNÍM) ČIDLEM I ČASOVÉ/ PROGRAMOVATELE SPÍNÁNÍ VIZ PD EL.

- pozn. 1 - ROZŠÍŘENÝ PODKLADNÍ BETON NA Š. 300mm, VÝŠKU 300mm S NÁBĚHEM
- pozn. 2 - SKD REVIZNÍ DVÍŘKA - SKRYTÁ - VÝPŇ SKD DESKA - 300x300mm

SCHEMA - ŘEŠENÁ ČÁST 1NP:

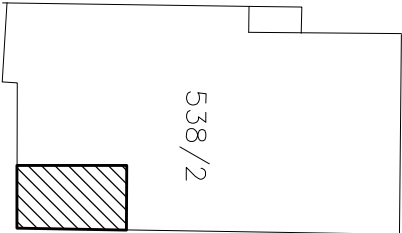


LEGENDA MÍSTNOSTÍ

Č.	ÚČEL MÍSTNOSTI	PLOCHA	PODLAHA	S.V.	
	VSTUPNÍ HALA		Mramor. dlažba		
101	WC ŽENY – PŘEDSÍŇ S WC	9,10	Keram. dlažba	2,86 m	KERAM. OBKLAD
102a	WC-MUŽI – PŘEDSÍŇ S WC	10,80	Keram. dlažba	2,86 m	KERAM. OBKLAD
103	OKLADOVÁ MÍSTNOST	3,90	Keram. dlažba	2,86 m	KERAM. OBKLAD

PODLAHA VSTUPNÍ HALY – MRAMOROVÁ DLAŽBA

101

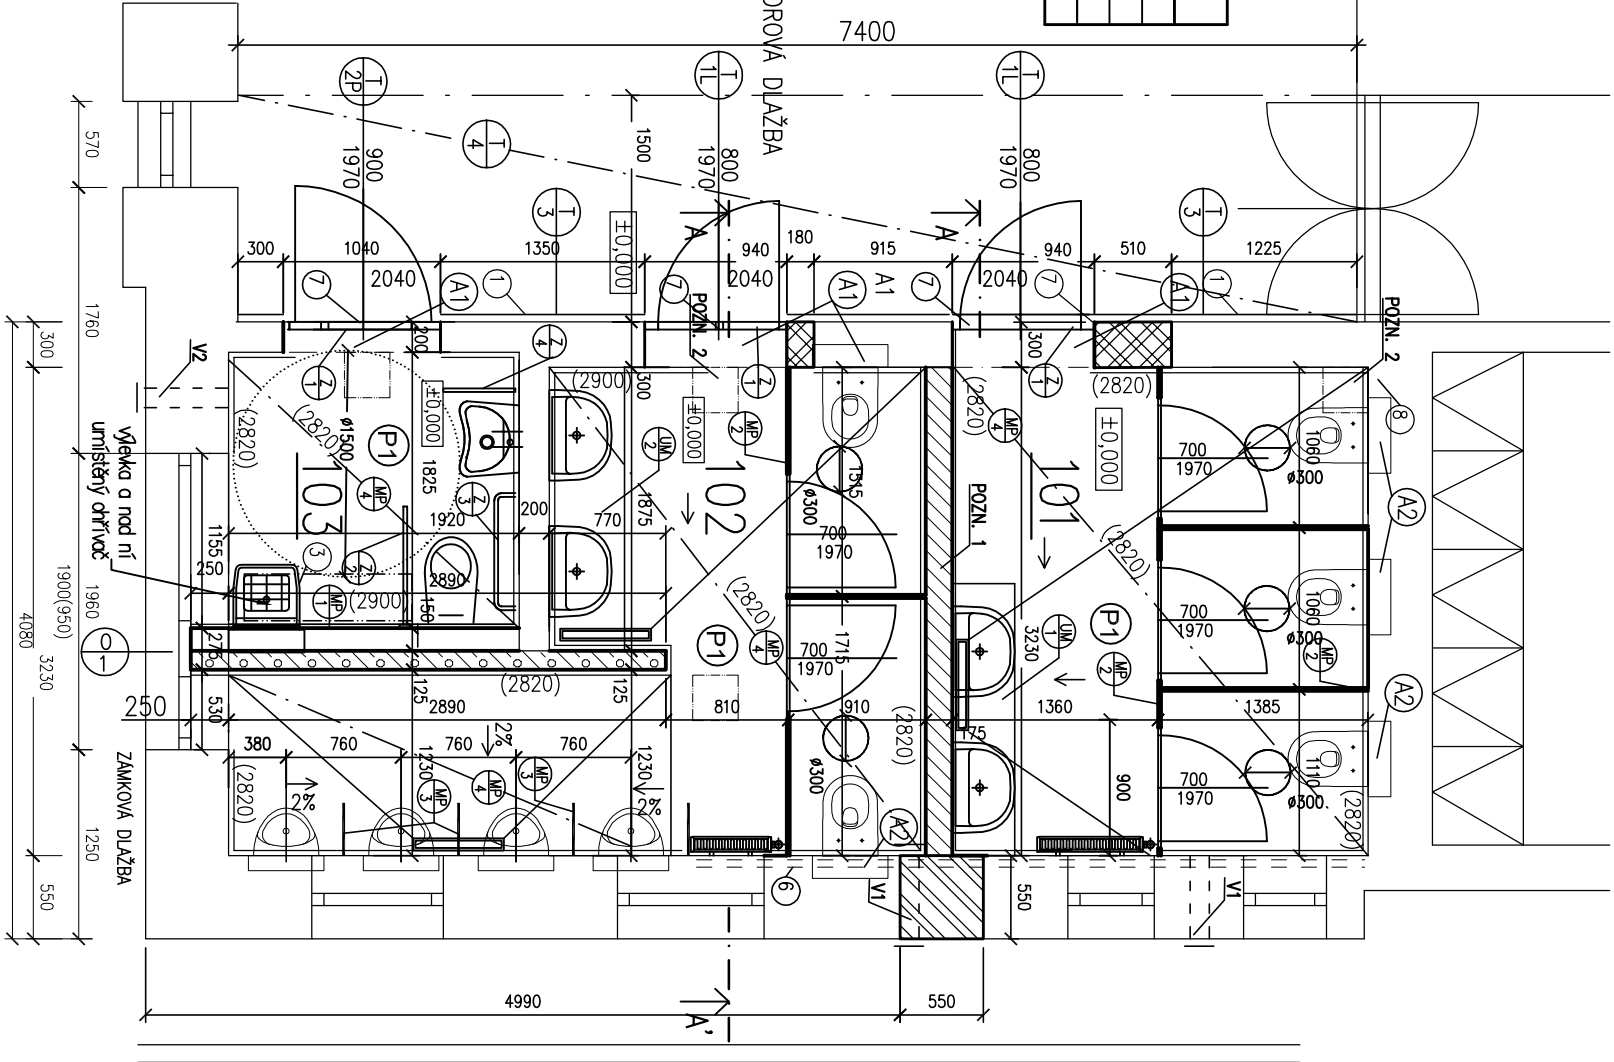

LEGENDA PRVKŮ

- NOVÝ OBKLAD STĚNY VIZ VÝPIS + NOVÝ SPODNÍ KERAM. SOKL – DLAŽBA/OBKLA D – IMITACE DŘEVA V= 100mm–120mm
- NOVÝ NASTĚNNÝ EL. OHŘÍVAČ NAD VÝLEVKOU např. OKHE ONE/E 80 (swislé i vodorové um.) –UMÍSTĚNÍ UPŘESNĚNO NA STAVBĚ
- NOVÁ OTOPNÁ TĚLESA – DESKOVÁ MIN. 0 20% VĚŠÍ VÝKON, SPODNÍ DOPLOUENÍ – NARPOJENA NA VEDENÍ POTRUBÍ VE STĚNĚ
- VEDENÍ POTRUBÍ TOPENÍ – ULOŽENO DO STĚNY,OPATŘENO IZOLACÍ!
- NOVÁ NEREZOVÁ PŘECHODOVÁ UŠTA – KOTVENÁ – Z/1
- NOVÉ NARPOJENÍ NA VODOVOD – HL. UZ. – VIZ PD ZTI

výškový systém relativní (±0,000...1NP – VSTUPNÍ HALA OBJEKTU)

ODPOV.PROJ.	PROJEKTOVAL	KRESIL	KONTROLOVAL		
Ing. V. Novotný	Ing. V. Novotný	Ing. V. Novotný	Ing. V. Novotný		
KRAJ Jihomoravský				MÚ Blansko	
INVESTOR Obec Rudice, č. p. 7, 67906 Rudice				FORMAT 2 A4	KOPIE
STAVBA				DATUM 06/2023	
Rekonstrukce sociálního zařízení objektu Dělnického Domu				STUPEŇ DPVD	
Rudice č. pop. 38, parc. č. 538/1 k.ú. Rudice u Blanska				ZAK.ČÍS.	
OBSAH				MĚŘ. 1:50	
PŮDORYS 1NP – ŘEŠENÁ ČÁST				ČÍS.VÝKR. 4	ČÁST D 1.1.b
PŮDORYS NOVÝ STAV					