
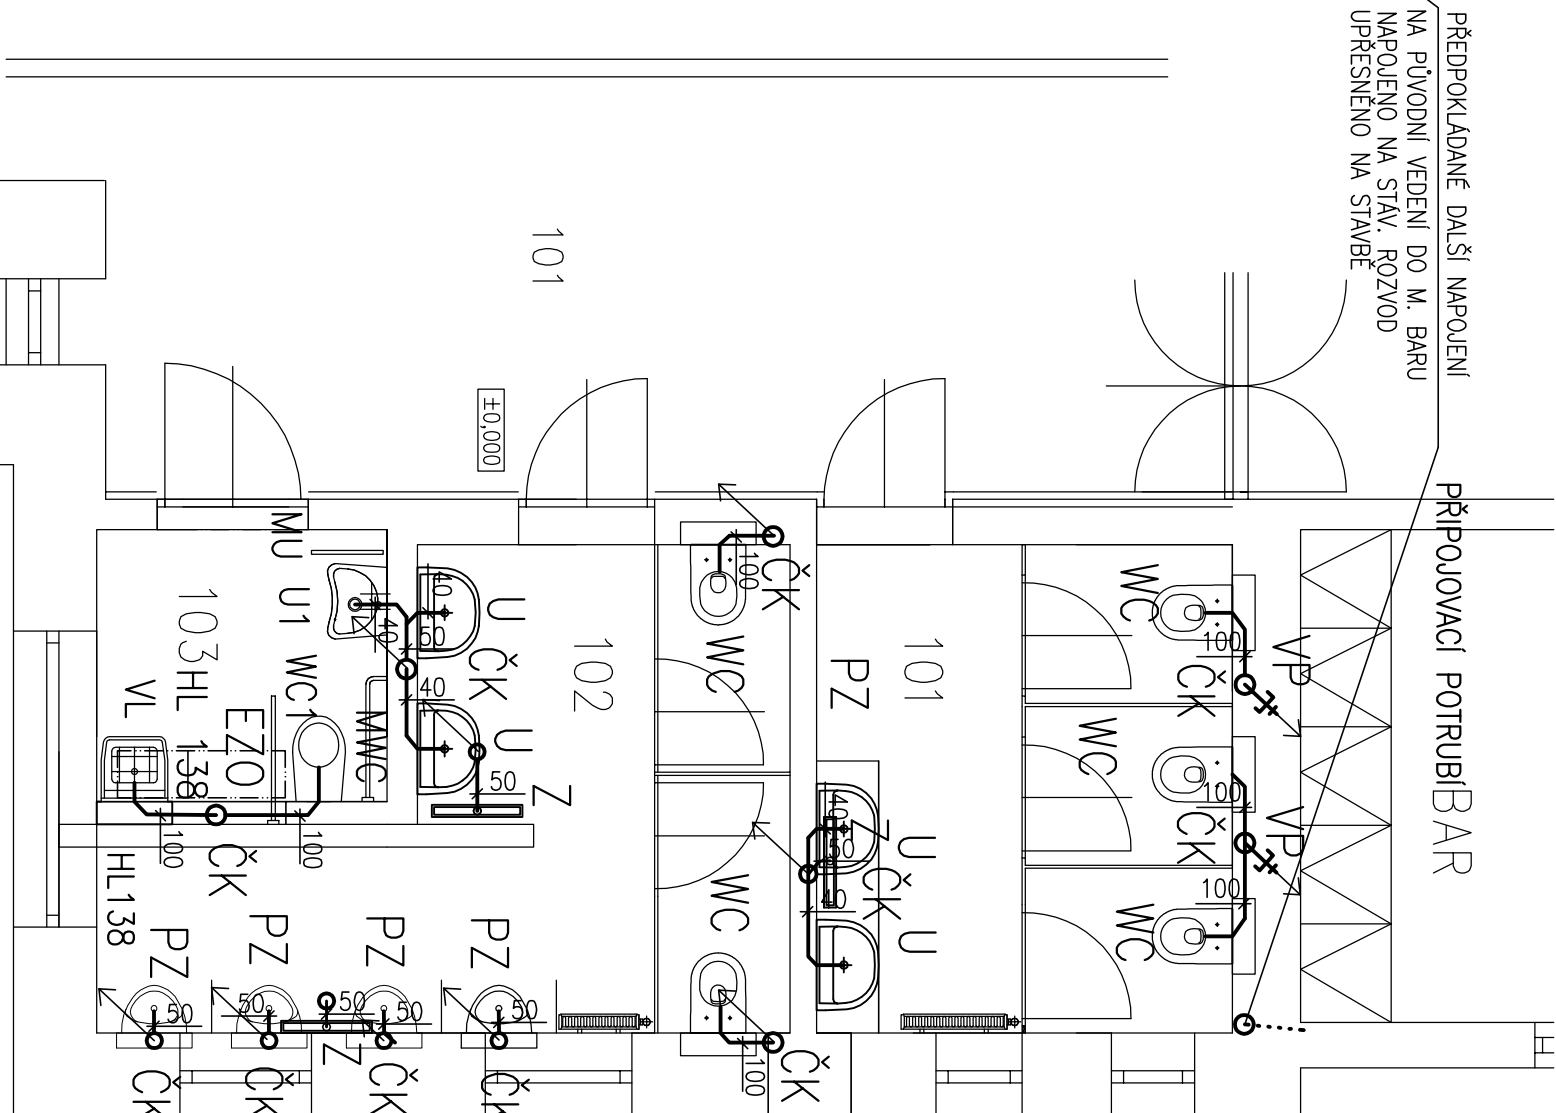


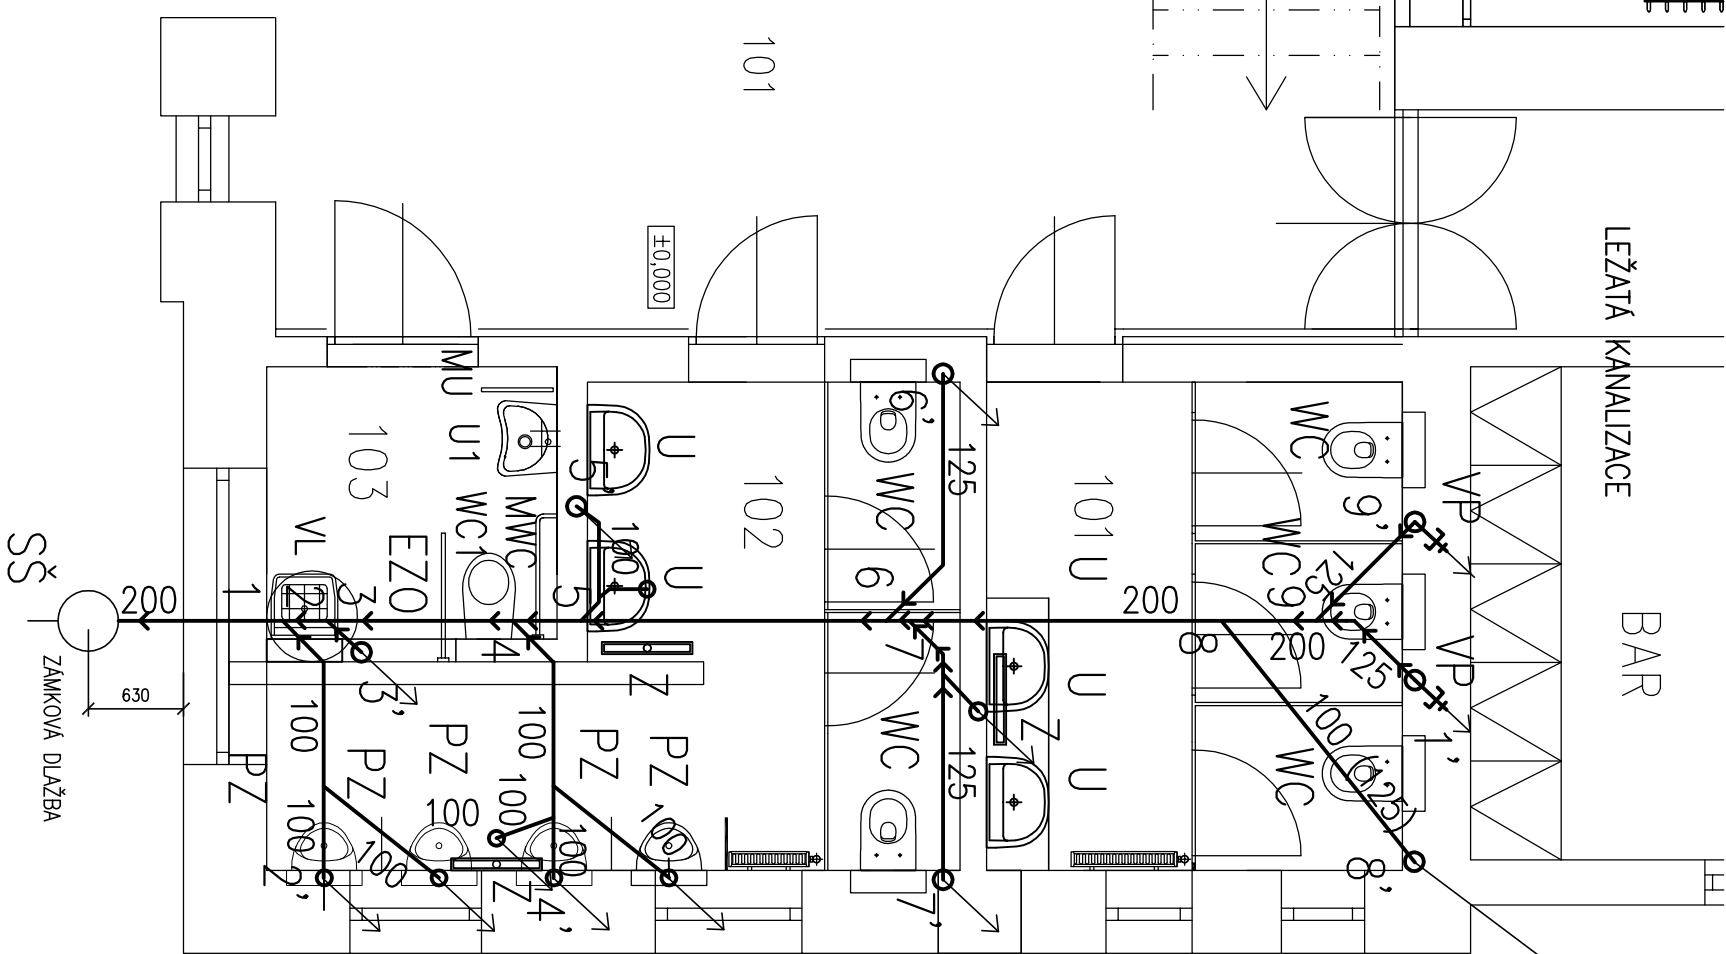

## LEGENDA

- SŠ  
STŘAŽNÍ SPÍŠKOVÁ KANALIZAČNÍ ŠACHTA PP 400, HL. 0,97m OD UT. + LT POKLOP  
NOVÉ TROUBY HŘDLOVÉ SPÍŠKOVÉ PVC-KG, SN4 DN 100-200
- PŘIPOJOVACÍ POTRUBÍ HT  
ZÁVĚSNÝ KLOZET + SEDÁTKO + WC STĚNA – UPŘESNĚNÍ INVESTOR/ARCHITEKT  
ZÁVĚSNÝ KLOZET PRO OTP + SEDÁTKO – UPŘESNĚNÍ INVESTOR/ARCHITEKT  
UMYVADLO NA DESKU S OTVOREM + ZÁPACH. UZ.  
LAUFEN PRO S 55x38 cm – VIZ ARCH ČÁST  
UMYVADLO PRO OTP S OTVOREM + ZÁPACH. UZ. – UPŘESNĚNÍ INVESTOR/ARCHITEKT  
2x NEREZ. MADLO PRO OTP, SKLOPNÉ, PEVNÉ  
NEREZ. MADLO PEVNÉ PRO OTP  
POZN.1 ODTOKOVÝ ŽLAB NEO 2x1 – DL. 600mm – ROŠT – PRO DLAŽBU  
VLETKA ZÁVĚSNÁ S MŘÍŽKOU + INSTALAČNÍ PRYK – GEBERIT DUOFIX PRO  
VLETKU, SE SPLACH. NADŘÍŽKOU  
PISOŘOVÁ MISA S AUTOMAT. SPLACHOVÁNÍM  
VENTIL PŘÍVZDUŠŇOVACÍ PODOBITKOVÝ ventil HL. 905N – DN 75 + KRYT (barva dle obl.)  
EL. ZÁSOBNÍKOVÝ OHŘÍVAČ např. OKHE ONE/E 80, 80L + HL 138  
ZÁPACH. UZ. HL. POD OMÍTKOVÁ PRO EZO  
ČK ČISTÍ KUS  
POZNÁMKA: TYP ZAŘÍZOVACÍCH PŘEDMĚTŮ UPŘESNĚNÍ INVESTOR S MONTÁŽNÍ FIRMOU

výškový systém relativní (±0,000...1NP – VSTUPNÍ HALA OBJEKTU )

| ODPOV.PROJ.                                             | PROJEKTOVAL | KRESLIL         | KONTROLOVAL |           |         |
|---------------------------------------------------------|-------------|-----------------|-------------|-----------|---------|
| V. Novotný                                              | V. Novotný  | Ing. V. Novotný | V. Novotný  |           |         |
| KRAJ Jihomoravský MÚ Blansko                            |             |                 |             | FORMÁT    | 2 A4    |
| INVESTOR Obec Rudice, č. p. 7, 67906 Rudice             |             |                 |             | DATUM     | 06/2023 |
| STAVBA                                                  |             |                 |             | STUPĚŇ    | DPVD    |
| Rekonstrukce sociálního zázemí objektu Dělnického Domu  |             |                 |             | ZAK.ČÍS.  |         |
| Rudice č. pop. 38, parc. č. 538/1 k.ú. Rudice u Blanska |             |                 |             | MĚR.      | 1:50    |
| OBSAH PŮDORYS 1NP – ŘEŠENÁ ČÁST                         |             |                 |             | ČÍS.VÝKR. | 2       |
| KANALIZACE – PŮDORYS                                    |             |                 |             | ČÁST      | D 1.4.b |

## POZNÁMKA:

- ZAŘÍZOVACÍ PŘEDMĚTY VIZ ARCHITEKTONICKÁ ČÁST A UPŘESNĚNÍ S INVESTOREM/ARCHITEKTEM
- PROVEDENÍ A NÁPOJENÍ PŘÍPADNĚ UPŘESNĚNO PO BOURACÍCH PRACÍCH V NÁVAZNOSTI NA STAV. KANALIZACI
- ROZMĚŘENÍ PRO ZAŘÍZOVACÍ PŘEDMĚTY PO BOURACÍCH PRACÍCH! A DLE TOHO PŘIPRAVIT VÝVODY KANALIZACE!
- BUDE POSTUPOVÁNO DŮSLEDNĚ DLE TECHNOLOGICKÝCH PODKLADŮ DODAVATELE!
- MINIMÁLNÍ SPAD LEŽATÉHO POTRUBÍ – 3‰