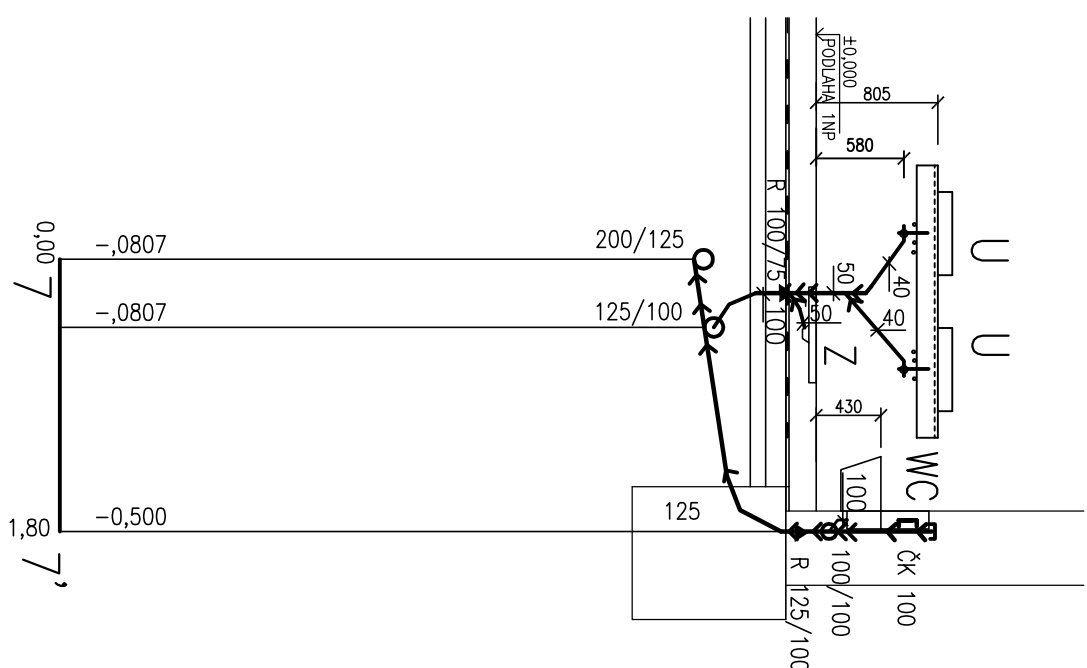
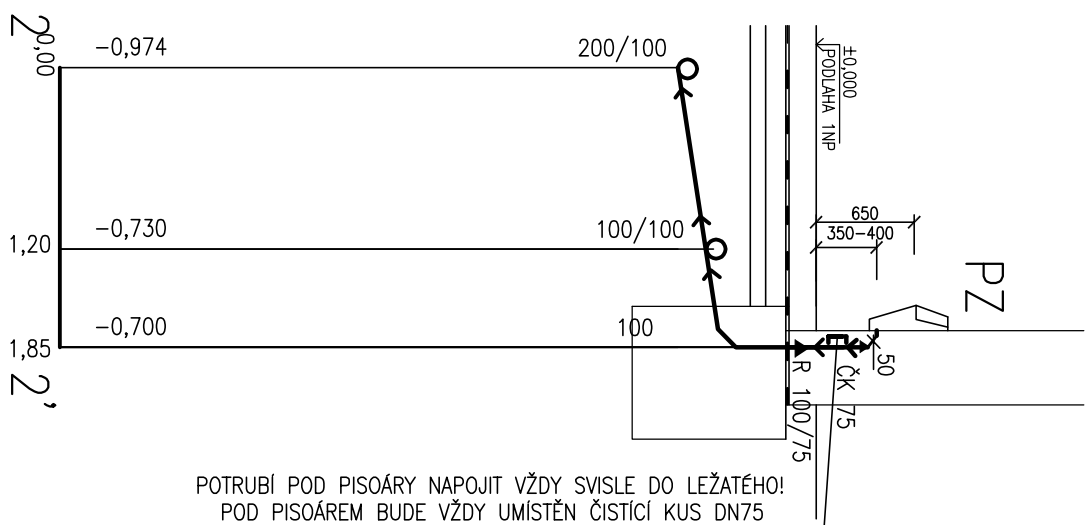
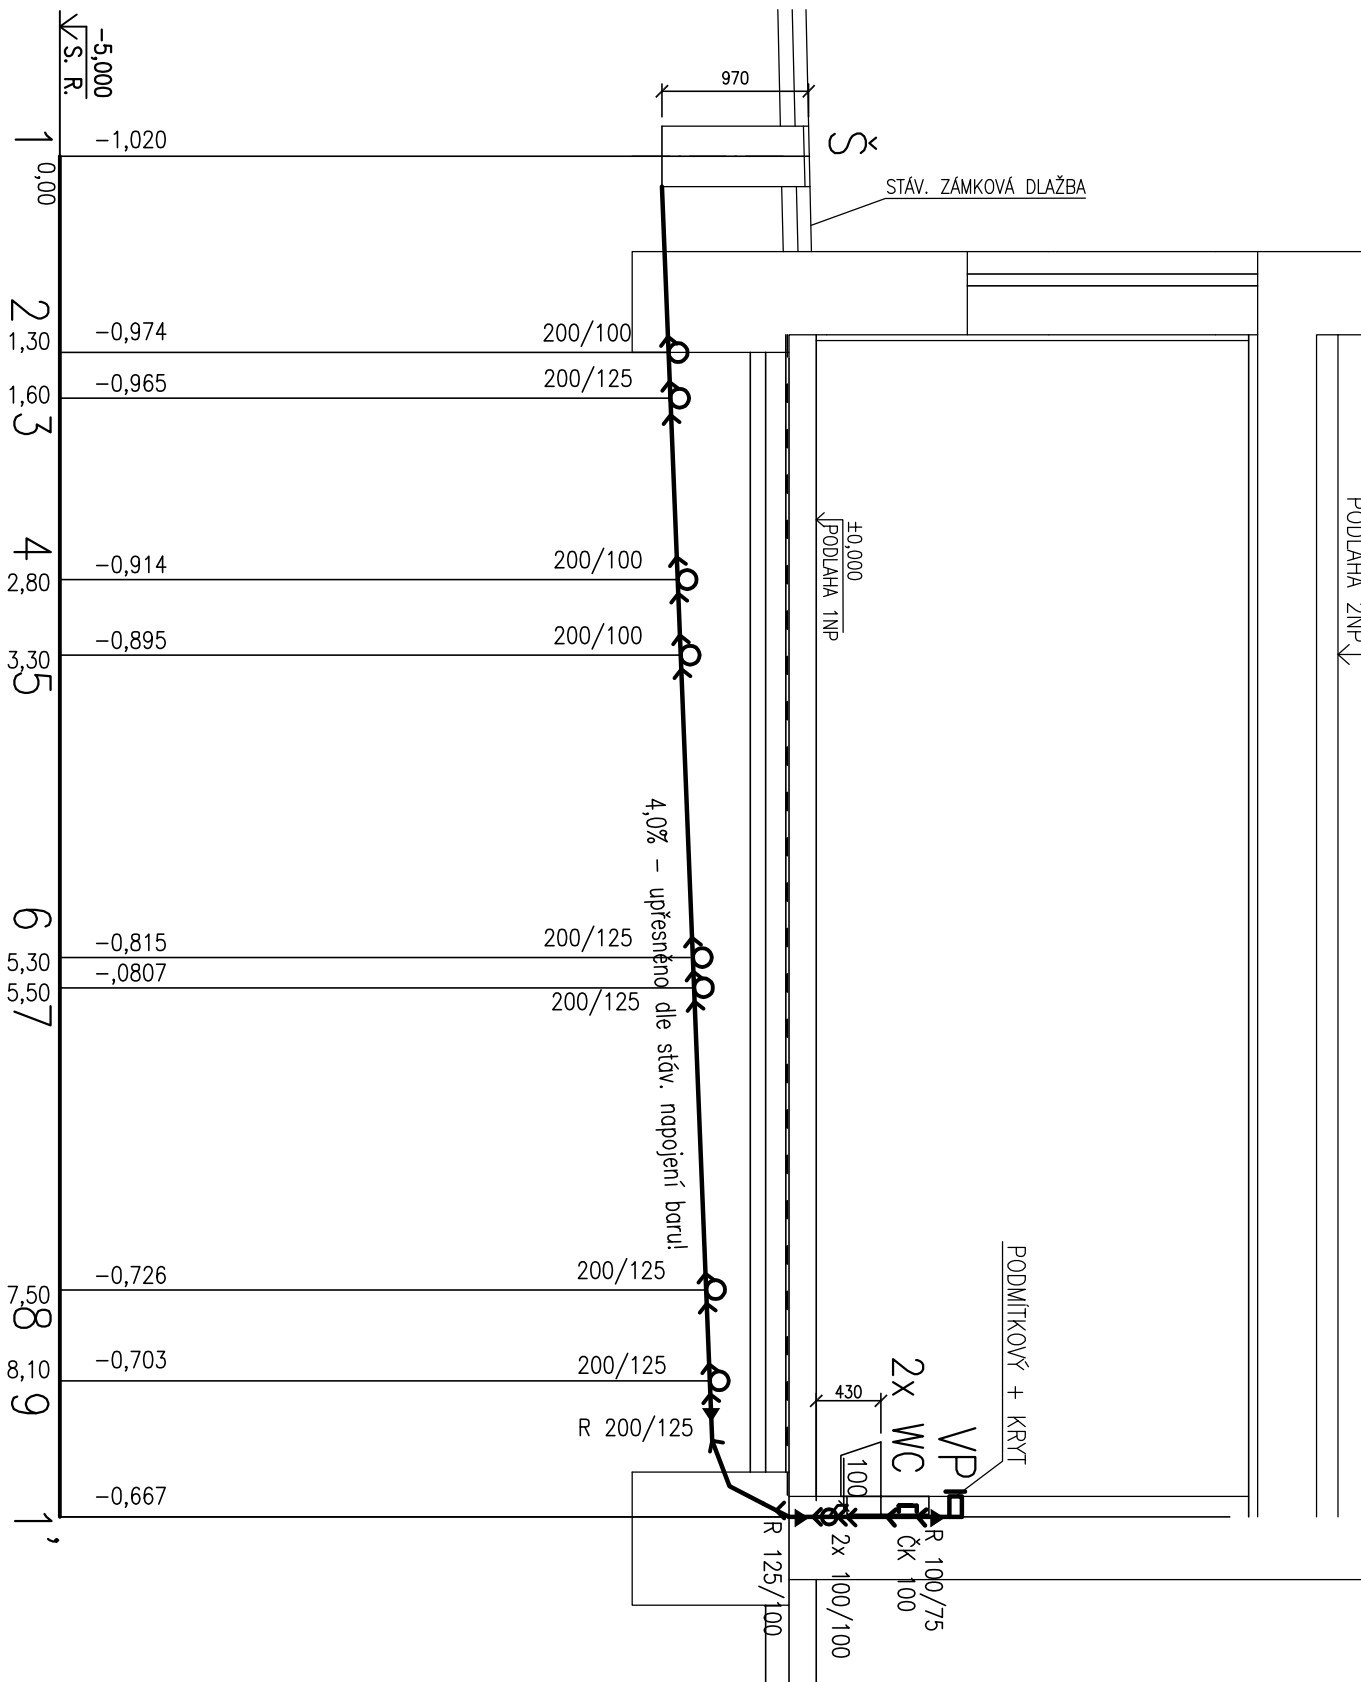

+3,450

PODÉLNÝ PROFIL



VYBRANÉ MONT. SCHÉMATA

LEGENDA

pvc-kg, SN4 125	9,0 m
SPAD – 4,0% – upřesněno dle stáv. napojení baru	9,0 m

PVC-KG, SN4 100	1,85mm
SPAD CCA - 14,8%	1,85mm

PVC-KG, SN4 100 1,85m
SPAD CCA-13,95% 1,85m

POZNÁMKA:

- | | |
|--|-------|
| <ul style="list-style-type: none"> - VÝŠKY OSAZENÍ A NÁPOJENÍ JEDNOTLIVÝCH ZÁŘIZOVACÍCH PŘEDMĚTŮ VIZ ARCHITEKTONICKÁ ČÁST S ROZKRESY STĚN A KONKRÉTNÍ VYBRANÝ PŘEDMĚTI - VYVEDENÍ ODPADŮ DLE KONKRÉTNÍCH ZÁŘIZOVACÍCH PŘEDMĚTŮ - MINIMÁLNÍ SPÁD LEŽATÉHO POTRUBÍ – 3‰ - ZÁŘIZOVACÍ PŘEDMĚTY VIZ ARCHITEKTONICKÁ ČÁST A UPŘESNĚNÍ S INVESTOREM/ARCHITEKTEM - PROVEDENÍ A NÁPOJENÍ PŘÍPADNĚ UPŘESNĚNO PO BOURACÍCH PRACÍCH V NÁVÄZNOSTI NA STAV. KANALIZACI - ROZMĚŘENÍ PRO ZÁŘIZOVACÍ PŘEDMĚTY PO BOURACÍCH PRACÍCH: A DLE TOHO PŘIPRAVIT VÝVODY KANALIZACEI - BUDE POSTUPOVANO DŮSLEDNĚ DLE TECHNOLOGICKÝCH PODKADŮ DODAVATELŮ! | výška |
| | ODP. |
| | V. I. |
| | ✓ |
| KF | |
| IN | |
| ST | |

LEGENDA

pvc-kg, SN4 125	9,0 m
SPAD – 4,0% – upřesněno dle stáv. napojení baru	9,0 m

PVC-KG, SN4 100	1,85mm
SPAD CCA - 14,8%	1,85mm

PVC-KG, SN4 100 1,85m
SPAD CCA-13,95% 1,85m

POZNÁMKA:

- | | |
|--|-------|
| <ul style="list-style-type: none"> - VÝŠKY OSAZENÍ A NÁPOJENÍ JEDNOTLIVÝCH ZÁŘIZOVACÍCH PŘEDMĚTŮ VIZ ARCHITEKTONICKÁ ČÁST S ROZKRESY STĚN A KONKRÉTNÍ VYBRANÝ PŘEDMĚTI - VYVEDENÍ ODPADŮ DLE KONKRÉTNÍCH ZÁŘIZOVACÍCH PŘEDMĚTŮ - MINIMÁLNÍ SPÁD LEŽATÉHO POTRUBÍ – 3‰ - ZÁŘIZOVACÍ PŘEDMĚTY VIZ ARCHITEKTONICKÁ ČÁST A UPŘESNĚNÍ S INVESTOREM/ARCHITEKTEM - PROVEDENÍ A NÁPOJENÍ PŘÍPADNĚ UPŘESNĚNO PO BOURACÍCH PRACÍCH V NÁVÄZNOSTI NA STAV. KANALIZACI - ROZMĚŘENÍ PRO ZÁŘIZOVACÍ PŘEDMĚTY PO BOURACÍCH PRACÍCH: A DLE TOHO PŘIPRAVIT VÝVODY KANALIZACEI - BUDE POSTUPOVANO DŮSLEDNĚ DLE TECHNOLOGICKÝCH PODKADŮ DODAVATELŮ! | výška |
| | ODP. |
| | V. I. |
| | ✓ |
| KF | |
| IN | |
| ST | |

výškový systém relativní ($\pm 0,000...1\text{NP}$ – VSTUPNÍ HALA OBJEKTU)

ODPOV. PROJ.	PROJEKTOVAL	KRESLIL	KONTROLOVAL	
V. Novotný	V. Novotný	Ing. V. Novotný	V. Novotný	
		Novotný Vln		
KRAJ Jihomoravský	MÚ Blansko		FORMÁT	2 A4
INVESTOR Obec Rudice, ž. p. 7, 67906 Rudice			datum	06/2023
STAVBA Rekonstrukce sociálního zázemí objektu Dělnického Domu Rudice č. pop. 38, parc. č. 538/1 k.ú. Rudice u Blanska			STUPEŇ	DPVD
			ZAK.ČIS.	
			MÉR.	1:50
OBSAH	KANALIZACE – ŘEŠENÁ ČÁST	ČIS. VÝKR.	ČÁST	
	PODÉLNÝ PROFIL 1–1', SCHÉMA MONT.	3	D 1.4.b	