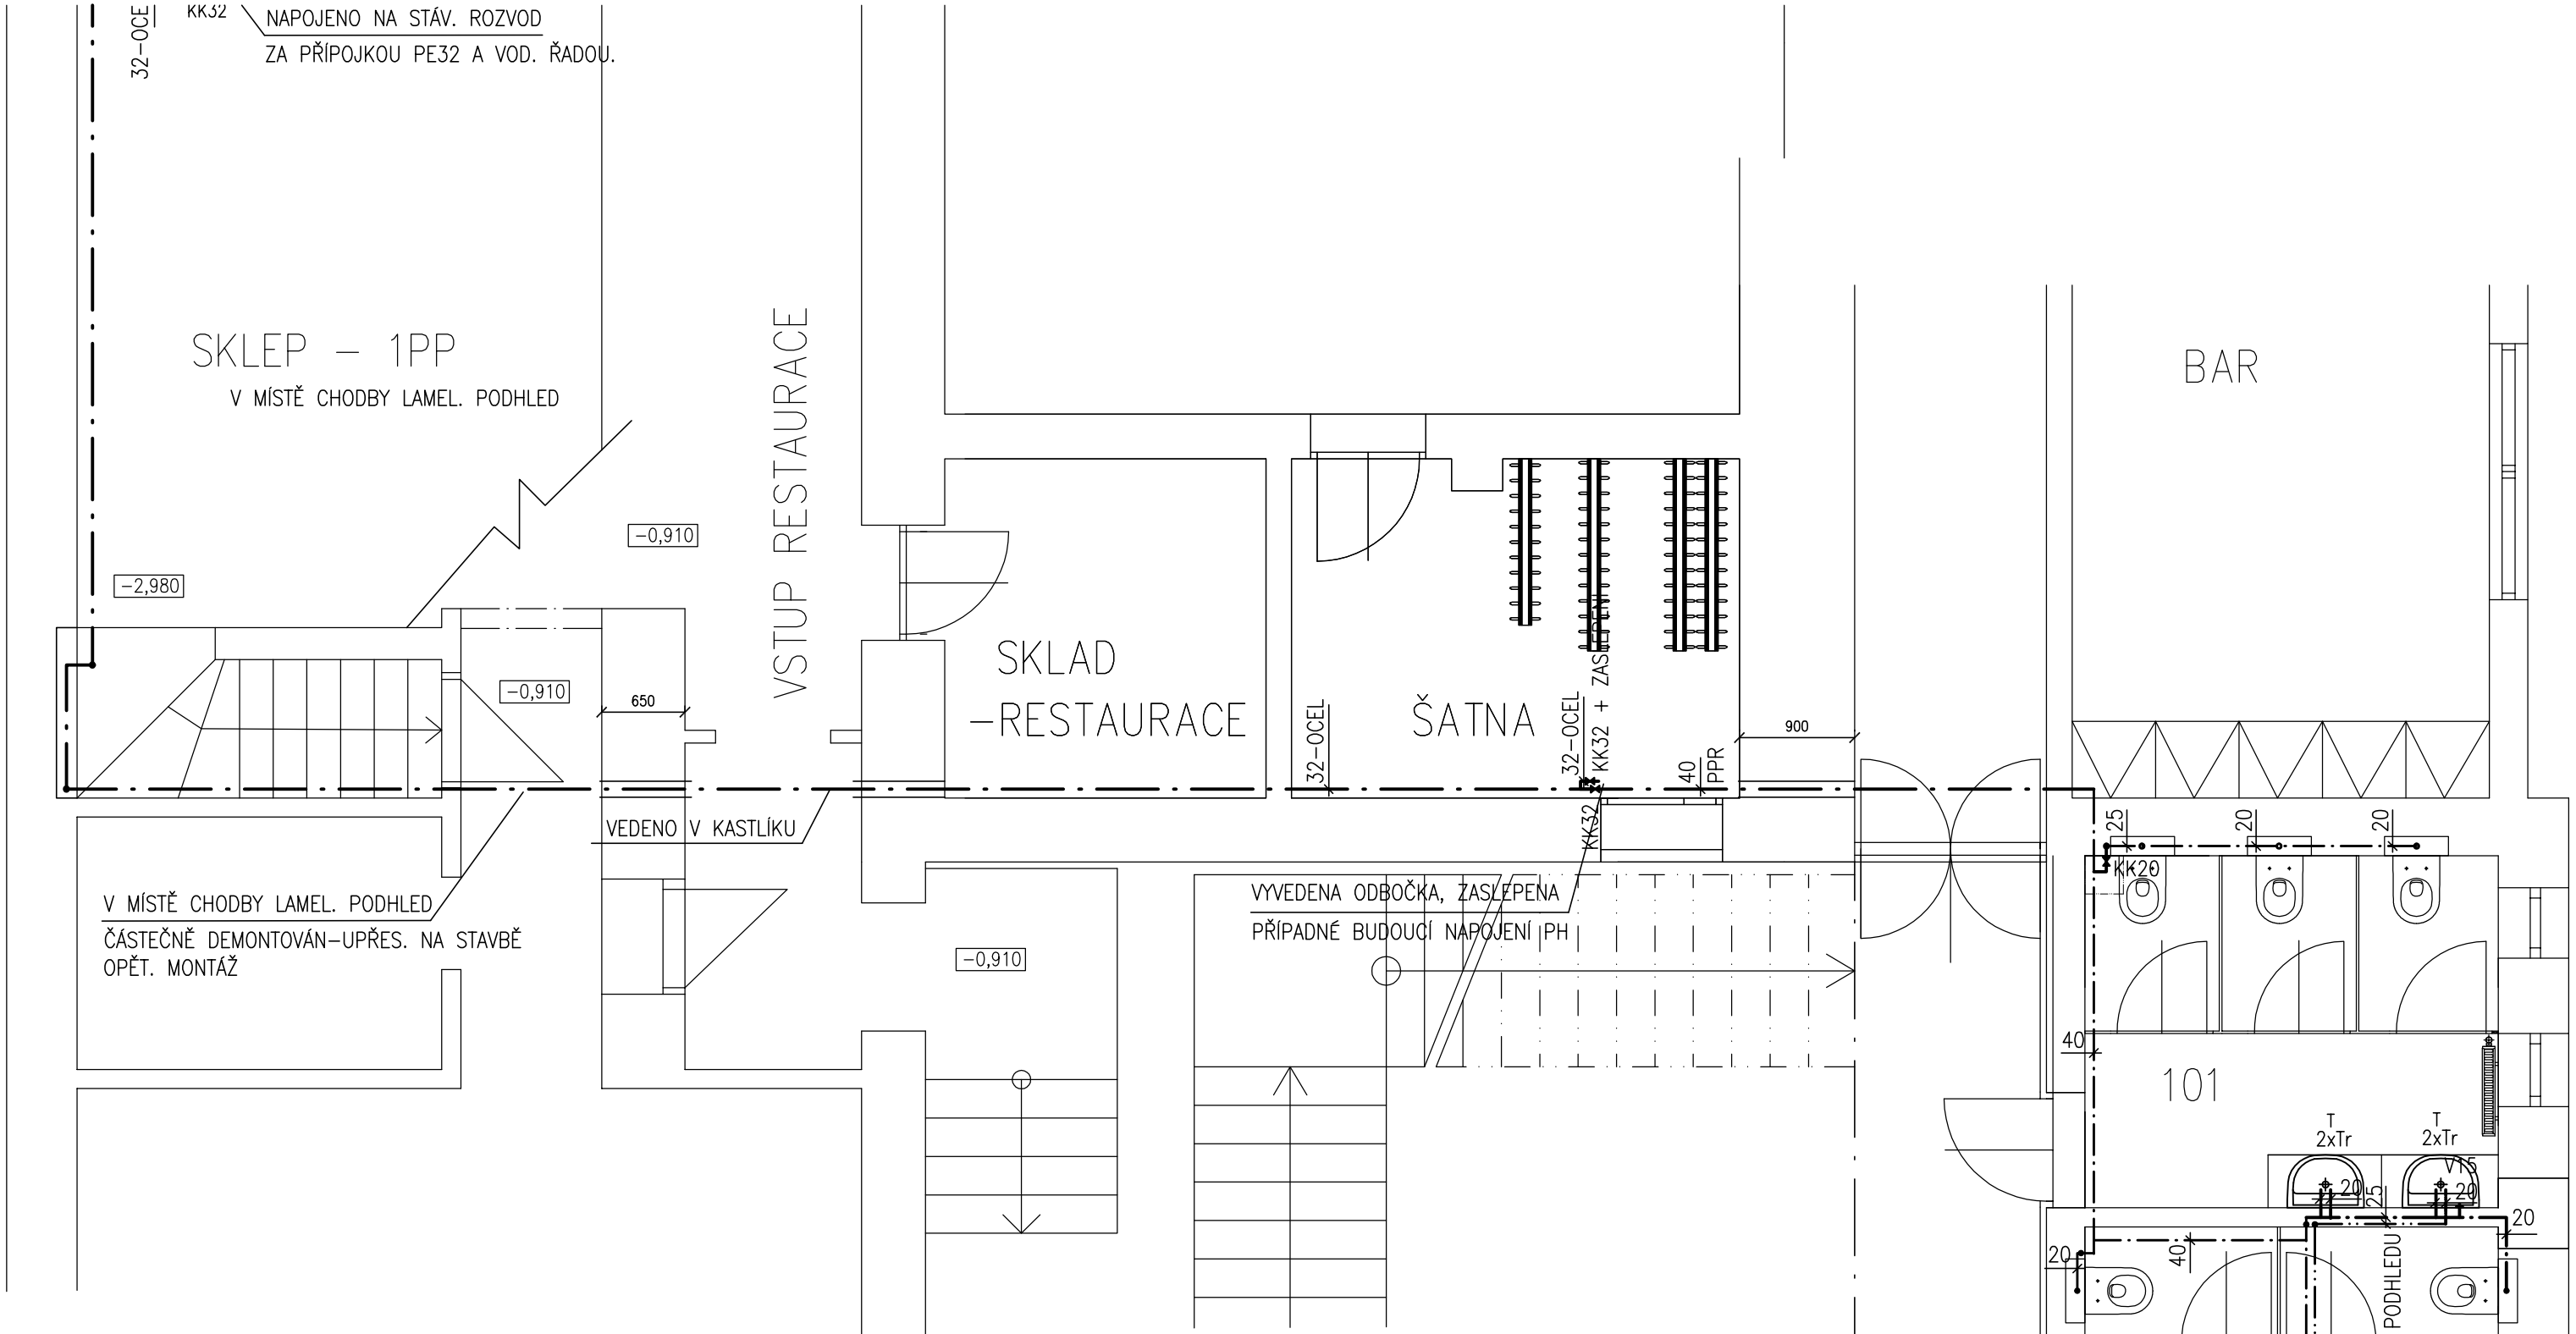

ÁMKA:
ŘIZOVACÍ PŘEDMĚTY VIZ ARCHITEKTONICKÁ ČÁST A UPŘESNĚNÍ S INVESTOREM/ARCHITEKTEM
OVEDENÍ A NAPOJENÍ PŘÍPADNĚ UPŘESNĚNO PO BOURACÍCH PRACÍCH
ZMĚŘENÍ PRO ZAŘIZOVACÍ PŘEDMĚTY PO BOURACÍCH PRACÍCH
DE POSTUPOVÁNO DŮSLEDNĚ DLE TECHNOLOGICKÝCH PODKLADŮ DODAVATELE!

systém relativní (±0,000...1NP – VSTUPNÍ HALA OBJEKTU)

LEGENDA

VD	STÁVAJÍCÍ VODOMĚRNÁ ŘADA
—·—·—	NOVÝ ROZVOD STUDENÉ VODY OCEL POZINK.
—·—·—	NOVÝ ROZVOD STUDENÉ VODY PPR
—··—··—	NOVÝ ROZVOD CIRKULACE PPR
—··—··—	NOVÝ ROZVOD TEPLÉ VODY PPR
T	BATERIE STOJ. UMYVADLOVÁ – SENZOROVÁ/AUTOMATICKÁ S INTEG. SUŠENÍM Jet dryer duo 2v1
T1	BATERIE STOJ. UMYVADLOVÁ PRO OTP
T2	NÁSTĚNNÁ DŘEZOVÁ/VÝLEVKOVÁ BATERIE (R–300)
Tr	ROHOVÝ KOHOUT DN 15
E	EL. ZÁSOBNÍKOVÝ OHŘÍVAČ např. OKHE ONE/E 80, 80L
KK	KULOVÝ KOHOUT DN 25–15
V15	VENTIL, KOHOUT NA HADICI DN 15
PZV	POJISTNÝ ZPĚTNÝ VENTIL DN20
ZV	ZPĚTNÝ VENTIL DN15
F	FILTR DN 15–20
VK	VÝPOUŠTĚCÍ/NAPOUŠTĚCÍ VENTIL DN20

V.PROJ.	PROJEKTOVAL	KRESLIL	KONTROLOVAL
otný	V. Novotný	Ing. V. Novotný	V. Novotný
		Novotný	

J Jihomoravský MÚ Blansko

STOR Obec Rudice, č. p. 7, 67906 Rudice

VBA Rekonstrukce sociálního zázemí objektu Dělnického Domu

Rudice č. pop. 38, parc. č. 538/1 k.ú. Rudice u Blanska

AH PŮDORYS 1NP – ŘEŠENÁ ČÁST

FORMÁT	2 A4	KOPIE	
DATUM	06/2023		
STUPEŇ	DPVD		
ZAK.ČÍS.			
MĚŘ.	1:50		
ČÍS.VÝKR.		ČÁST	