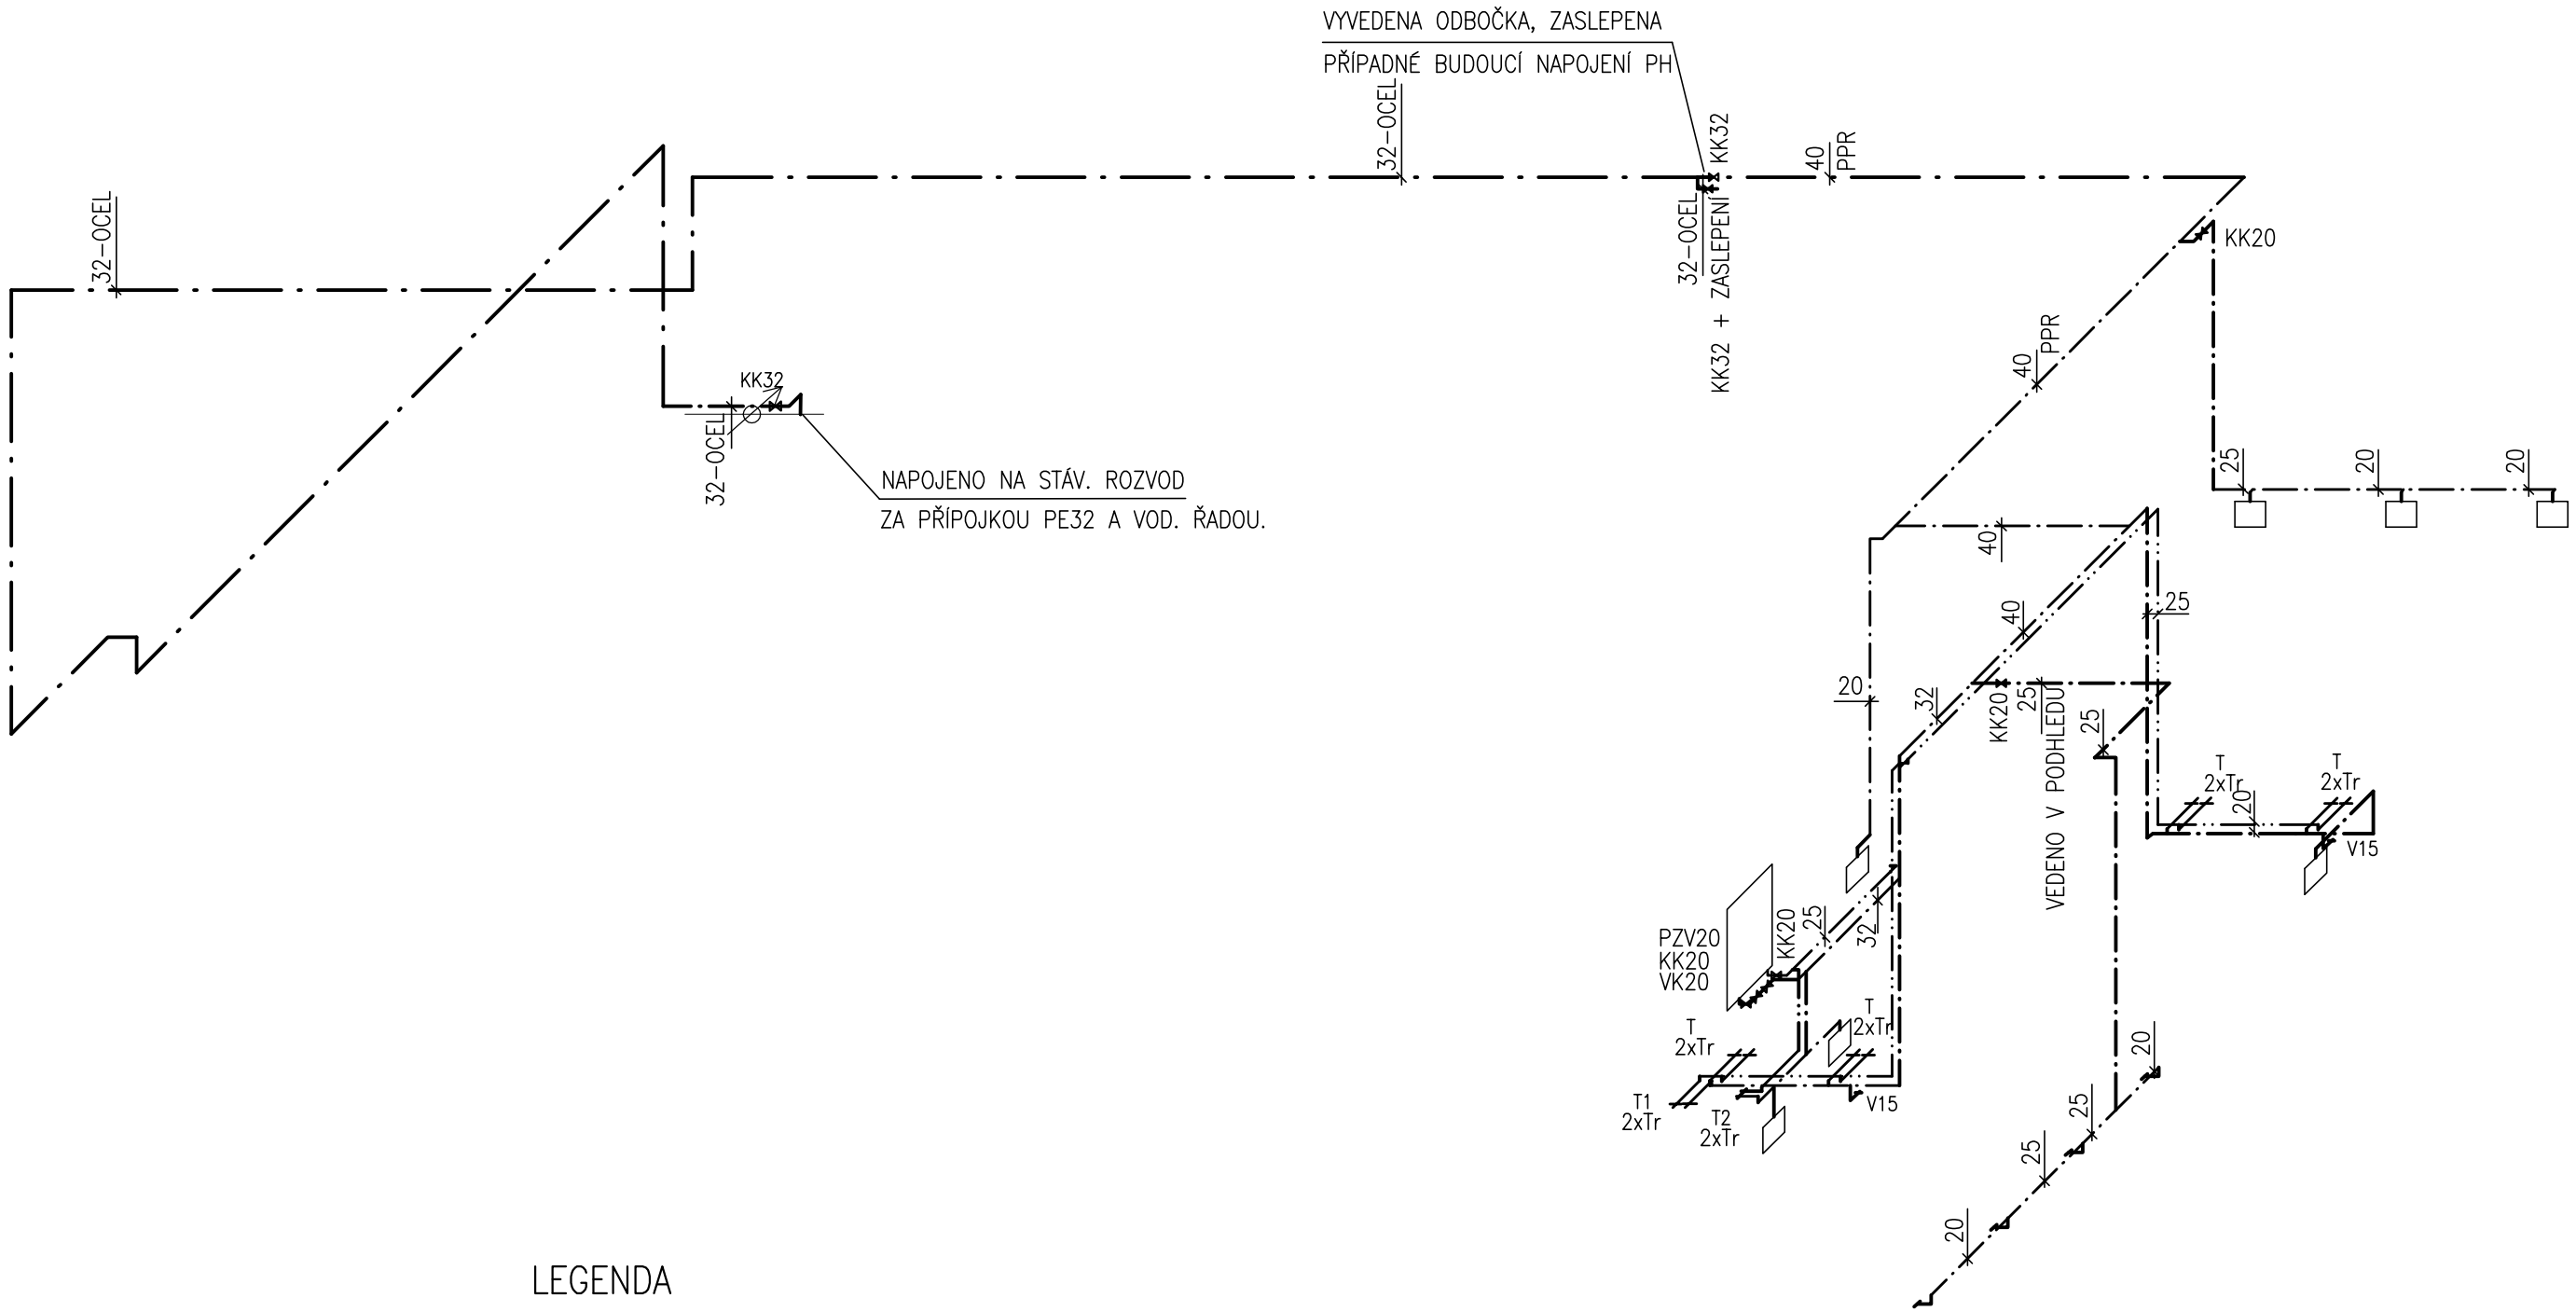


## LEGENDA

| | |
|---|---|
| VD | STÁVAJÍCÍ VODOMĚRNÁ ŘADA |
| —·—·— | NOVÝ ROZVOD STUDENÉ VODY OCEL POZINK. |
| —·—·— | NOVÝ ROZVOD STUDENÉ VODY PPR |
| —··—··— | NOVÝ ROZVOD TEPLÉ VODY PPR |
| T | BATERIE STOJ. UMYVADLOVÁ – SENZOROVÁ/AUTOMATICKÁ S INTEG. SUŠENÍM |
| T1 | BATERIE STOJ. UMYVADLOVÁ PRO OTP |
| T2 | NÁSTĚNNÁ DŘEZOVÁ/VÝLEVKOVÁ BATERIE (R–300) |
| Tr | ROHOVÝ KOHOUT DN 15 |
| E | EL. ZÁSOBNÍKOVÝ OHŘÍVAČ např. OKHE ONE/E 80, 80L |
| KK | KULOVÝ KOHOUT DN 25–15 |
| V15 | VENTIL, KOHOUT NA HADICI DN 15 |
| PZV | POJISTNÝ ZPĚTNÝ VENTIL DN20 |
| ZV | ZPĚTNÝ VENTIL DN15 |
| F | FILTR DN 15–20 |
| VK | VÝPOUŠTĚCÍ/NAPOUŠTĚCÍ VENTIL DN20 |
| Č | CIRKULAČNÍ ČERPADLO DN 15 |
| POZNÁMKA: | TYP ZAŘIZOVACÍH PŘEDMĚTŮ UPŘESNÍ INVESTOR/ARCHITEKT S MONTÁŽNÍ FIRMOU |

výškový systém relativní (±0,000...1NP – VSTUPNÍ HALA OBJEKTU )

| ODPOV.PROJ. | PROJEKTOVAL | KRESLIL | KONTROLOVAL |
|---|---|---|---|
| V. Novotný | V. Novotný | Ing. V. Novotný | V. Novotný |

| | | | |
|---|---|---|---|
| KRAJ Jihomoravský | MÚ Blansko | FORMÁT 2 A4 | KOPIE |
| INVESTOR Obec Rudice, č. p. 7, 67906 Rudice | | DATUM 06/2023 | |
| STAVBA Rekonstrukce sociálního zázemí objektu Dělnického Domu | | STUPEŇ DPVD | |
| | | ZAK.ČÍS. | |
| Rudice č. pop. 38, parc. č. 538/1 k.ú. Rudice u Blanska | | MĚŘ. 1:50 | |
| OBSAH PŮDORYS 1NP – ŘEŠENÁ ČÁST<br>VODOVOD – AXONOMETRIE | | ČÍS.VÝKR. 5 | ČÁST D 1.4.b |