



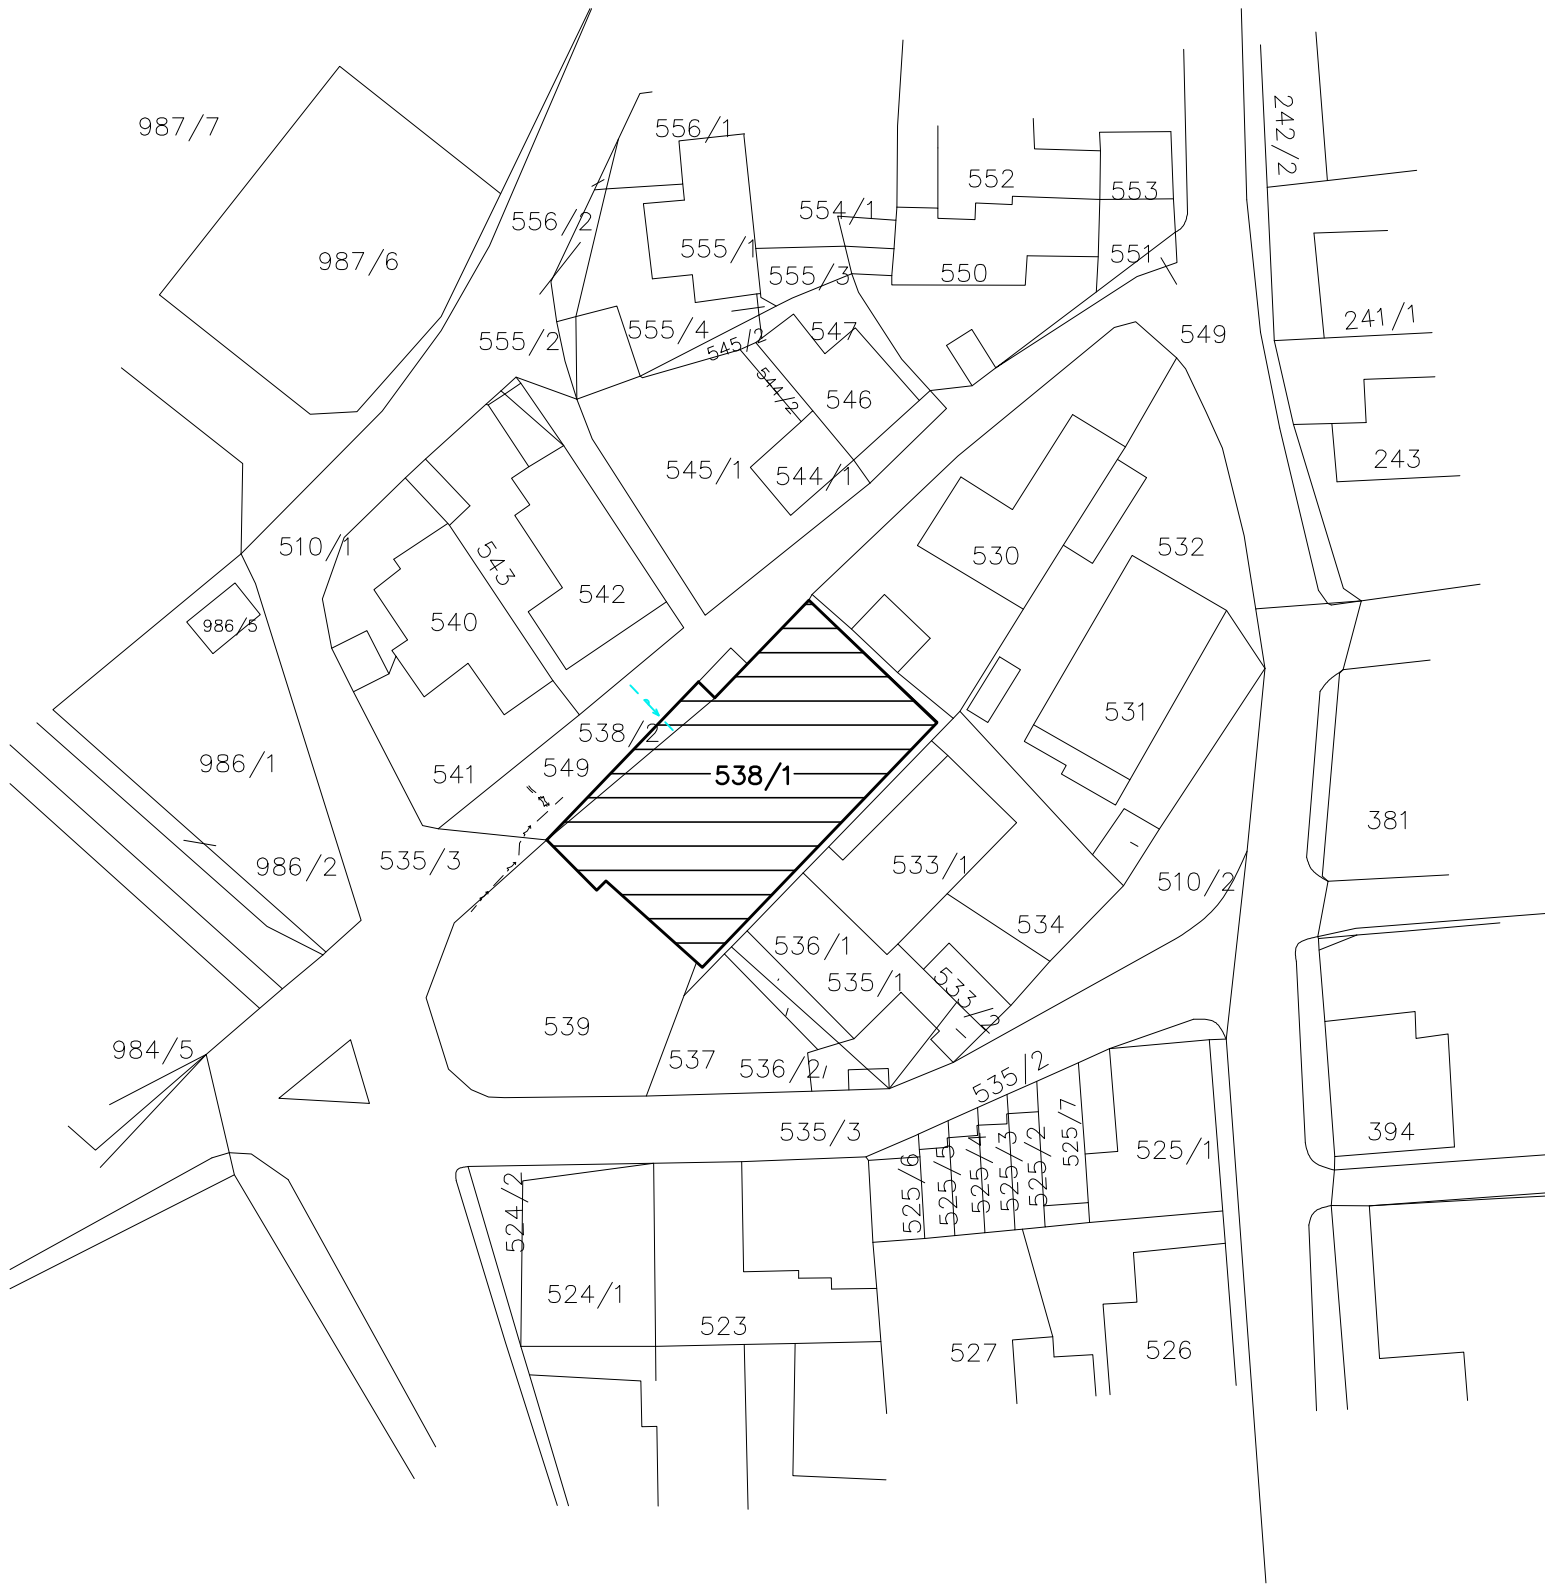

LEGENDA GRAFICKÝCH ZNAČEK



ŘEŠENÝ DĚLNICKÝ DŮM

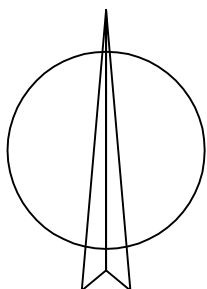

ODPOV.PROJ. Ing. V. Novotný	PROJEKTOVAL Ing. V. Novotný	KRESLIL Ing. V. Novotný	KONTRÓLOVAL Ing. V. Novotný		
Novotný Vh	Novotný Vh	Novotný Vh	Novotný Vh		
KRAJ Jihomoravský			MÚ Blansko	FORMÁT 1 A4	KOPIE
INVESTOR Obec Rudice, č. p. 7, 67906 Rudice				DATUM 06/2023	
STAVBA Rekonstrukce sociálního zázemí objektu Dělnického Domu Rudice č. pop. 38, parc. č. 538/1 k.ú. Rudice u Blanska				STUPEŇ DPVD	
				ZAK.ČÍS.	
				MĚŘ. 1:750	
OBSAH	SITUACE KATASTRÁLNÍ KANALIZACE_VODOVOD			ČÍS.VÝKR. 1	ČÁST D 1.4.b