



SVISLÝ ŘEZ 1-1'

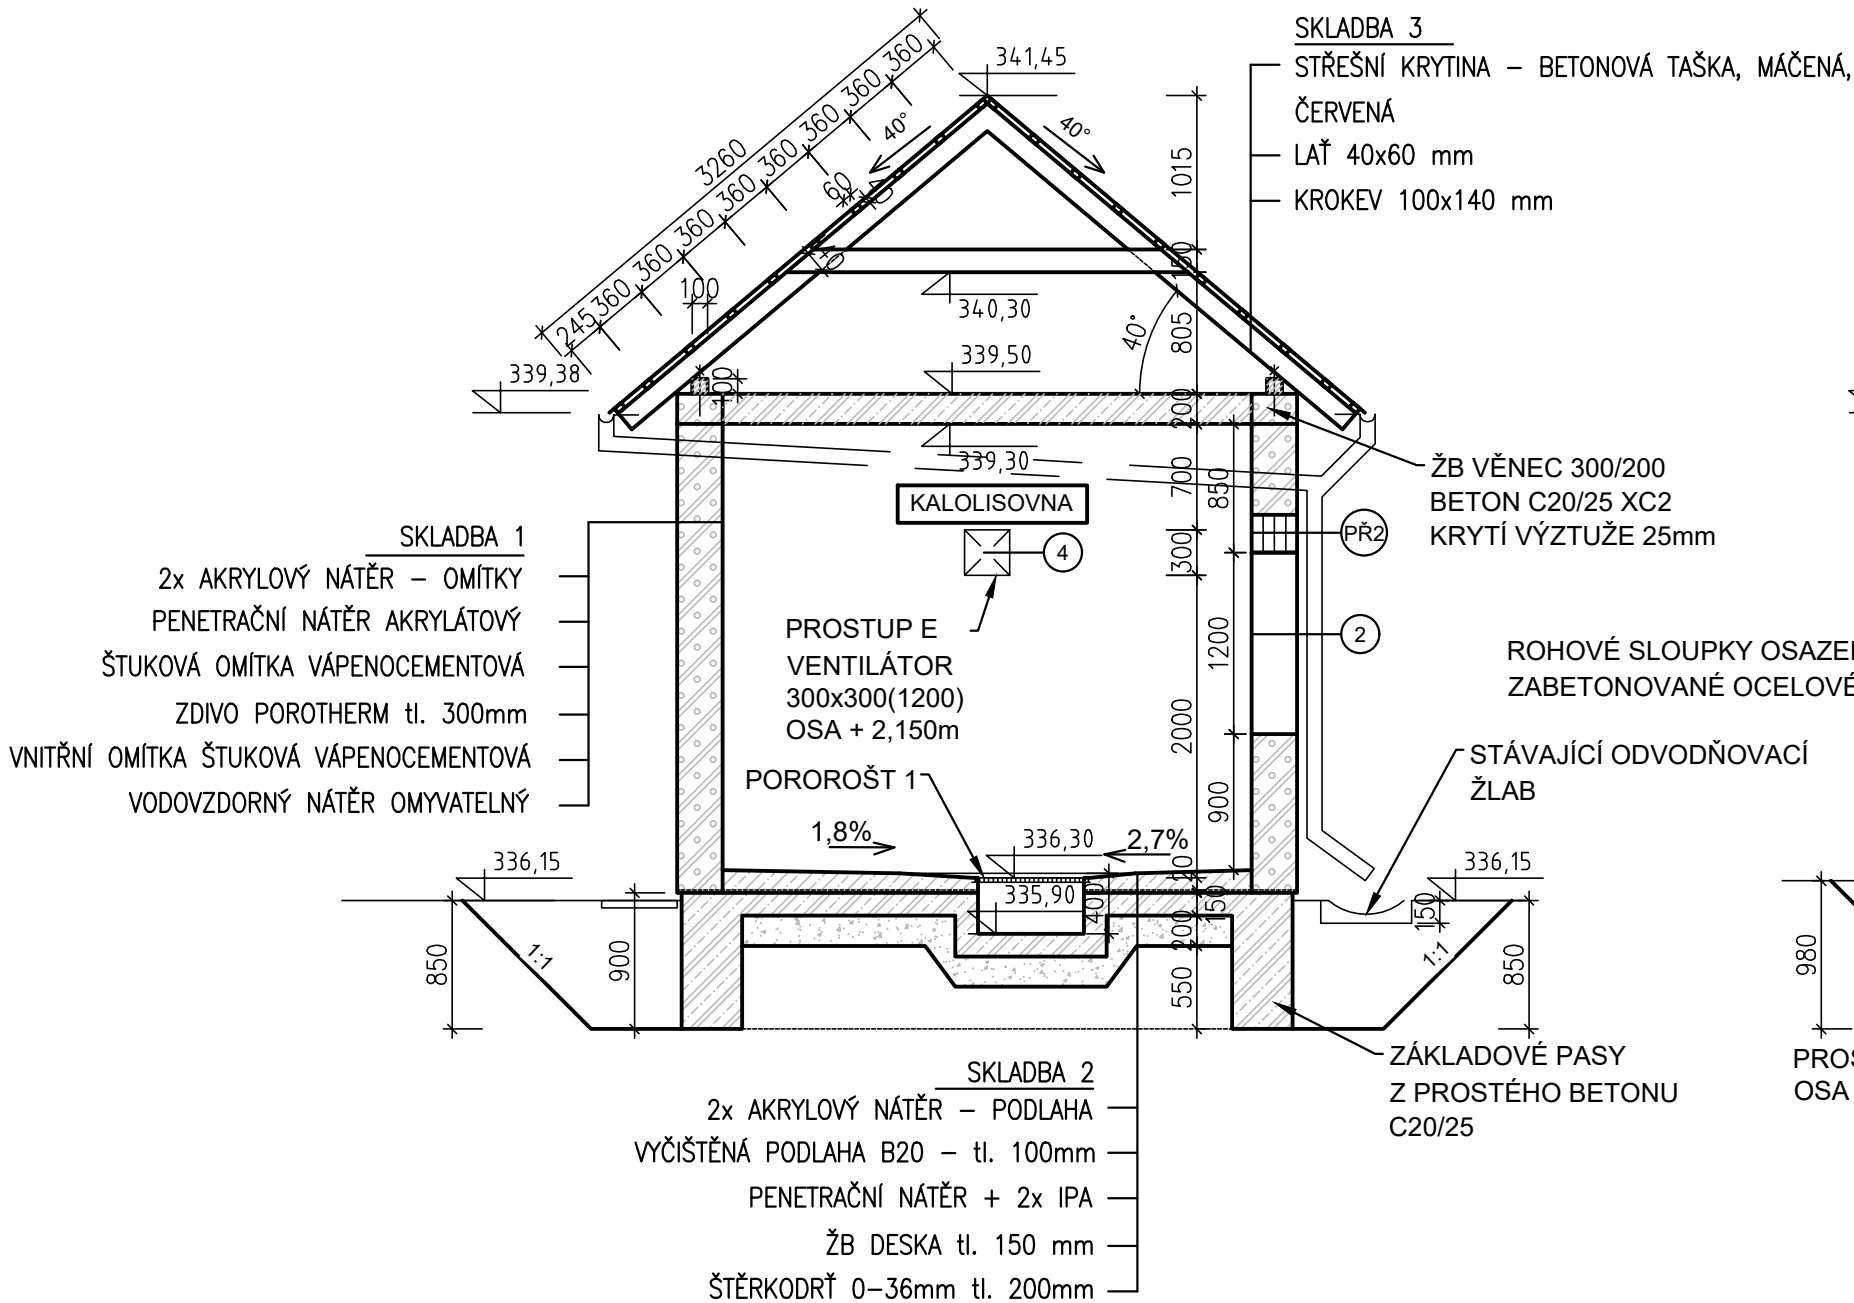

SVISLÝ ŘEZ 2-2'

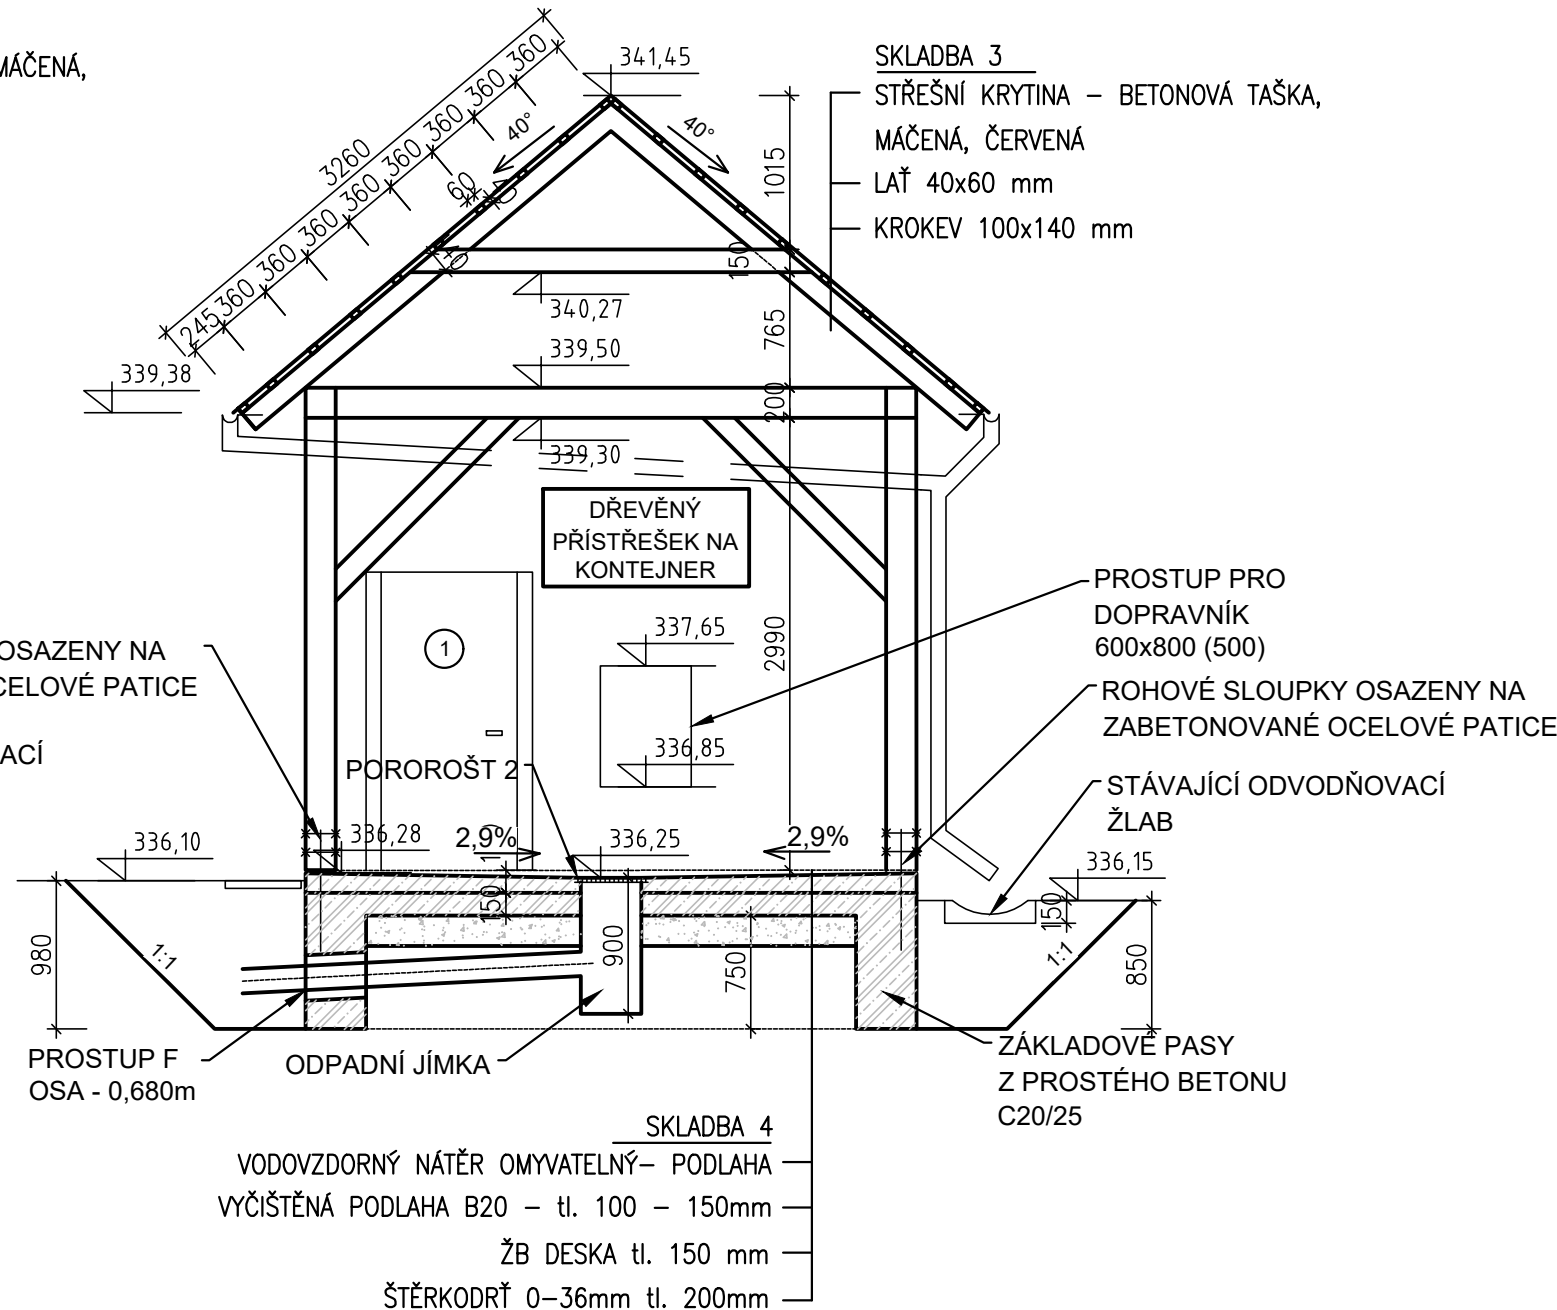

TABULKA STAVEBNÍCH KONSTRUKCÍ

SKLADBA 1 - NOVÁ STĚNA KALOLISOVNY	- 2x AKRYLOVÝ NÁTĚR - OMÍTKA - PENETRAČNÍ NÁTĚR AKRYLÁTOVÝ - ŠTUKOVÁ OMÍTKA VÁPENOCEMENTOVÁ - ZDIVO POROTHERM TL. 300MM - VNITŘNÍ OMÍTKA ŠTUKOVÁ VÁPENOCEMENTOVÁ - VODOVZDORNÝ NÁTĚR OMYVATELNÝ
SKLADBA 2 - PODLAHA KALOLISOVNY	- 2x AKRYLOVÝ NÁTĚR - PODLAHA - VYČISTĚNÁ PODLAHA B20 - TL. 100MM - PENETRAČNÍ NÁTĚR + 2x IPA - ŽB DESKA TL. 150MM - ŠTĚRKODRŤ 0-36MM TL. 200MM
SKLADBA 3 - STŘEŠNÍ KONSTRUKCE	- STŘEŠNÍ KRYTINA - BETONOVÁ TAŠKA, MAČENÁ, ČERVENÁ - LAŤ 40x60MM - KROKEV 100x140MM
SKLADBA 4 - PODLAHA DŘEVĚNÉHO PŘÍSTŘEŠKU	- VODOVZDORNÝ NÁTĚR OMYVATELNÝ - PODLAHA - VYČISTĚNÁ PODLAHA B20- TL.100 - 150 MM - ŽB DESKA TL. 150MM - ŠTĚRKODRŤ 0-36MM TL.200MM

TABULKA STAVEBNÍCH A ZÁMEČNICKÝCH PRVKŮ

POL.	ROZMĚR OZNAČENÍ	NÁZEV	ks/bm
1	900 / 1970	PLASTOVÉ DVEŘE JEDNOKŘÍDLÉ DO PLASTOVÉ ŽÁRUBNĚ	1 x soubor
2	1200 / 1200	OKNO PLASTOVÉ ZDOJENÉ	2 x soubor
3	360 x 360	NEREZOVÁ PROTIDEŠŤOVÁ ŽALUZIE	1 ks
4	300 x 300	PŘÍVOD VZDUCHU Z VENKU OTVOREM VE ZDI, OTVOR BUDE OPATŘENÝ ZVUKOVÝM OCHRANNÝM KRYTEM, ZVNĚJŠKU OSAŽEN NEREZOVOU PROTIDEŠŤOVOU ŽALUZIÍ	1 x soubor
5	300 x 300	ODVOD VZDUCHU AXIÁLNÍM VENTILÁTOREM VE ZDI, OTVOR BUDE OPATŘENÝ ZVUKOVÝM OCHRANNÝM KRYTEM	1 x soubor
PŘ1	1250 x 115	PŘEKLAD 11,5 B - 125 (1250mm)	1 x soubor
PŘ2	1250 x 115	PŘEKLAD 11,5 B - 125 (1250mm)	2 x soubor

TABULKA PROSTUPŮ

POL.	ROZMĚR OZNAČENÍ	NÁZEV	ks/bm
A	DN25	"A" - PROSTUP POTRUBÍ PITNÉ VODY DN25, PROSTUP BUDE DOHODNUT S DODAVATELEM, NAPOJOVACÍ ČÁST TROUBY BUDE VLOŽENA DO BEDNĚNÍ A OBALENA BETONITOVÝMI PÁSY, V PŘÍPADĚ POTŘEBY NAPOJENÍ I NA DRUHÉ STRANĚ BUDE TROUBA OBALENA MIRELONEM, VÝŠKOVÁ KÓTA K OSE POTRUBÍ +0,550m	1 ks
B	DN25	"B" - PROSTUP POTRUBÍ PITNÉ VODY DN25, PROSTUP BUDE DOHODNUT S DODAVATELEM, NAPOJOVACÍ ČÁST TROUBY BUDE VLOŽENA DO BEDNĚNÍ A OBALENA BETONITOVÝMI PÁSY, V PŘÍPADĚ POTŘEBY NAPOJENÍ I NA DRUHÉ STRANĚ BUDE TROUBA OBALENA MIRELONEM, VÝŠKOVÁ KÓTA K OSE POTRUBÍ +0,550m	1 ks
C	DN65	"C" - PROSTUP POTRUBÍ KALU DN65, PROSTUP BUDE DOHODNUT S DODAVATELEM, NAPOJOVACÍ ČÁST TROUBY BUDE VLOŽENA DO BEDNĚNÍ A OBALENA BETONITOVÝMI PÁSY, V PŘÍPADĚ POTŘEBY NAPOJENÍ I NA DRUHÉ STRANĚ BUDE TROUBA OBALENA MIRELONEM, VÝŠKOVÁ KÓTA K OSE POTRUBÍ -1,050 m	1 ks
D	DN150	"D" - PROSTUP POTRUBÍ ODPADU DN150, PROSTUP BUDE DOHODNUT S DODAVATELEM, NAPOJOVACÍ ČÁST TROUBY BUDE VLOŽENA DO BEDNĚNÍ A OBALENA BETONITOVÝMI PÁSY, V PŘÍPADĚ POTŘEBY NAPOJENÍ I NA DRUHÉ STRANĚ BUDE TROUBA OBALENA MIRELONEM, VÝŠKOVÁ KÓTA K OSE POTRUBÍ -0,560m	1 ks
E	DN300	"E" - PROSTUP VENTILÁTOR, PROSTUP BUDE DOHODNUT S DODAVATELEM, NAPOJOVACÍ ČÁST TROUBY BUDE VLOŽENA DO BEDNĚNÍ A OBALENA BETONITOVÝMI PÁSY, V PŘÍPADĚ POTŘEBY NAPOJENÍ I NA DRUHÉ STRANĚ BUDE TROUBA OBALENA MIRELONEM, VÝŠKOVÁ KÓTA K OSE +2,150m	1 ks
F	DN150	"D" - PROSTUP POTRUBÍ ODPADU DN150, PROSTUP BUDE DOHODNUT S DODAVATELEM, NAPOJOVACÍ ČÁST TROUBY BUDE VLOŽENA DO BEDNĚNÍ A OBALENA BETONITOVÝMI PÁSY, V PŘÍPADĚ POTŘEBY NAPOJENÍ I NA DRUHÉ STRANĚ BUDE TROUBA OBALENA MIRELONEM, VÝŠKOVÁ KÓTA K OSE POTRUBÍ -0,680m	1 ks



VODOHOSPODÁŘSKÉ INŽENÝRSKÉ SLUŽBY a.s.

Křížová 47, 150 39 PRAHA 5

Vypracoval: Ing. V. Pittnerová Hlavní inž. projektu: Ing. M. Butor

Projektant: Ing. V. Pittnerová Ved. atelieru: Ing. L. Kužel

ČOV TŘEBOTOV - NAVÝŠENÍ KAPACITY

D. DOKUMENTACE OBJEKTŮ A TECHNICKÝCH A TECHNOLOG. ZAŘÍZENÍ

D.1 - SO 01 - KALOLISOVNA - D.1.1 - SO 01.1 STAVEBNÍ ČÁST

Investor: Obec Třebotov, Klidná 69, 252 26 Třebotov

SVISLÉ ŘEZY 1-1,2-2

Datum: červen 2025

Stupeň: DPS

Formát: 4A4

Zak.číslo: VIS 3/ 25 - 005

Měřítko: Číslo přílohy:

1:50 D.1.1.02

TENTO VÝKRES A JEHO PŘÍLOHY JSOU NAŠÍM DUŠEVNÍM VLASTNICTVÍM, NESMÍ BÝT BEZ NAŠEHO
PŘEDCHOZÍHO PÍSEMNÉHO SOUHLASU KOPIROVÁNY, ROZMNOŽOVÁNY ANI ZPŘÍSTUPNĚNY JINÝM OSOBÁM
NEBO FIRMÁM