



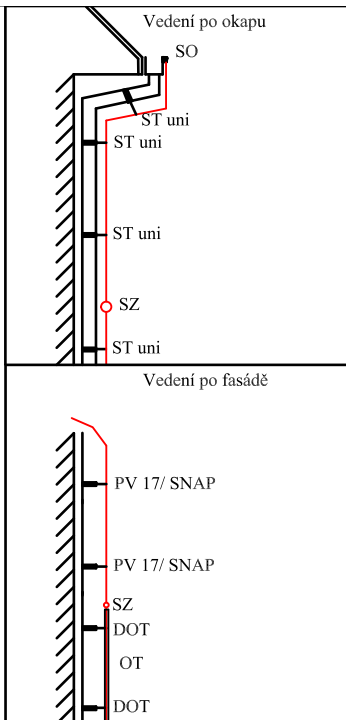

Jímací soustava je navržena dle ČSN EN 62 305 ed.2
 Třída ochrany LPS II.
 Jímací vedení bude tvořeno vodičem AlMgSi 8mm vedeném v podpěrách PV 15 po hřebeni a PV 22 po střešní krytině.
 Vedení bude doplněno pomocnými jímáči JP 0,5m.
 Svody SZ1, SZ3, SZ4 a SZ6 budou vedeny vodičem AlMgSi 8mm v podpěrách ST uni po okapových svodech až ke zkušební svorce umístěné cca 50cm nad úroveň terénu od níž bude veden vodič FeZn 10mm.
 Svody SZ2 a SZ5 budou vedeny vodičem AlMgSi 8mm v podpěrách PV 17 nebo SNAP po fasádě objektu až ke zkušební svorce umístěné nad ochrannou trubicí, od zkušební svorky bude veden vodič FeZn 10mm ochrannou trubicí.
 Uzemnění bude tvořeno základovým zemničem.

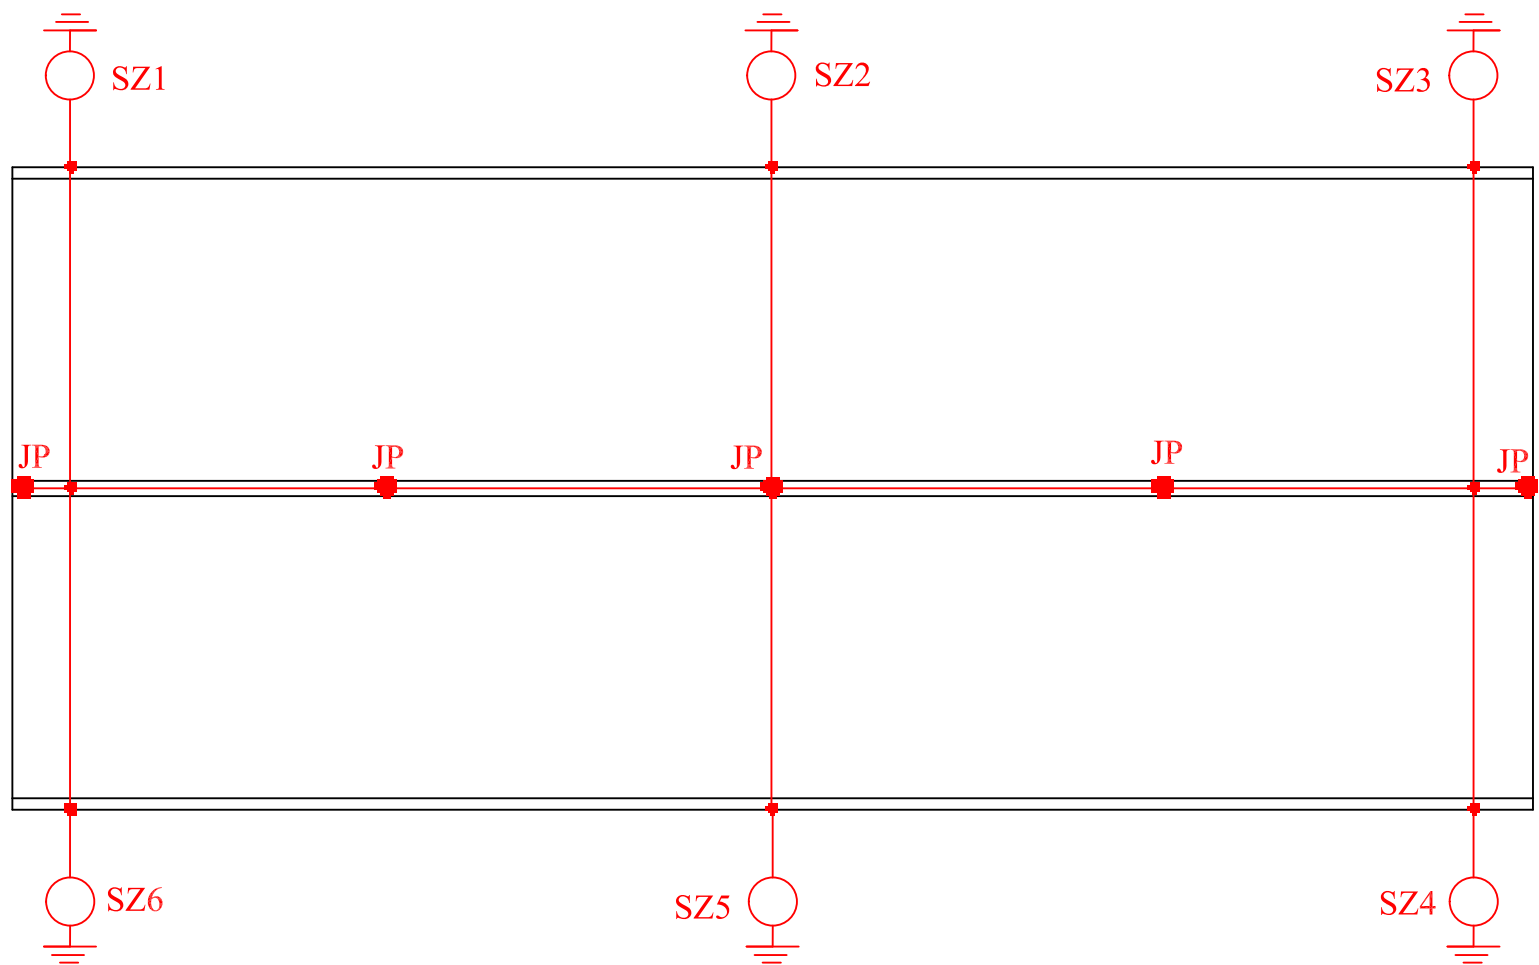

PD: VNĚJŠÍ OCHRANA PŘED BLESKEM

PROJEKTANT: LUKÁŠ KLICPOUCH

Č.: N0072701/2020

KRESLIL: LUKÁŠ KLICPOUCH

DATUM: 27.01.2020

ÚČEL PD: PD K REALIZACI

FORMÁT: 1x A3

NÁZEV: SO 02 - ČOV

MĚŘÍTKO:

ADRESA: ČOV
 parc. č. 163/2
 k. ú. Třebotov

INVESTOR: Obec Třebotov
 Klidná 69
 252 26, Třebotov