



VODOVODNÍ PŘÍPOJKA

PŘÍDAVEK NA PAŽENÍ DLE ČSN 73 3050/ČSN EN 1610 ČINÍ min. 120 mm
NA ŠÍŘKU VÝKOPU (NA OBĚ PAŽENÉ STĚNY)

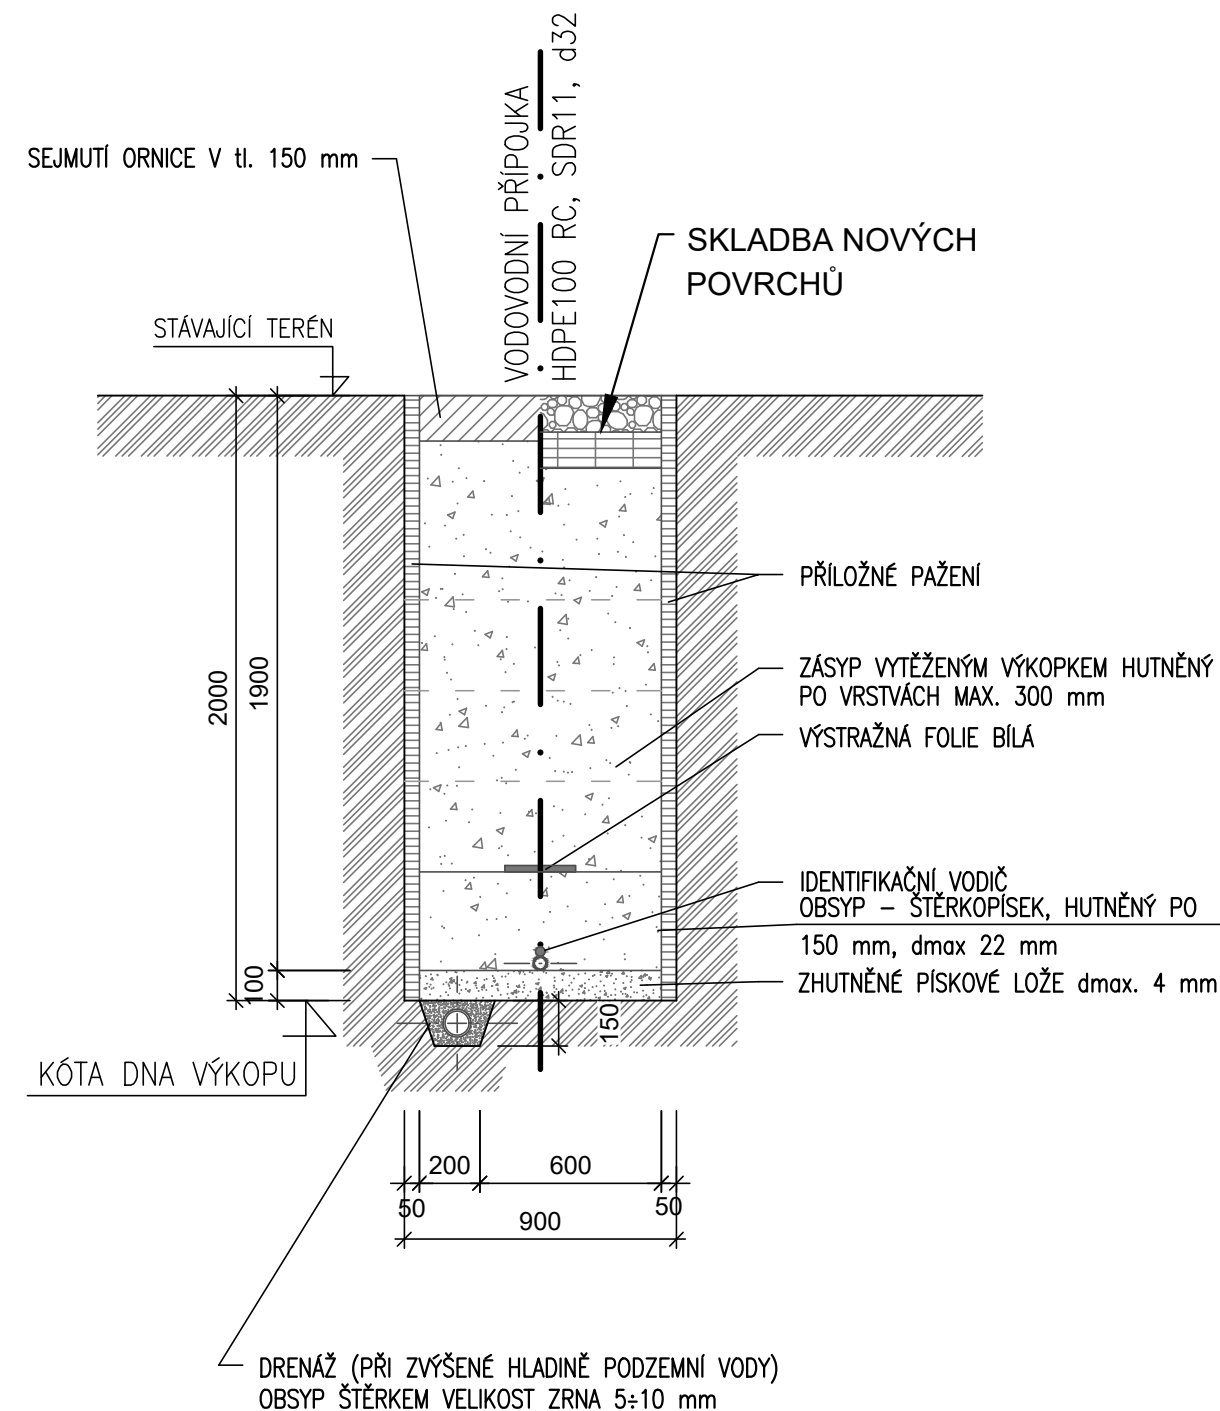


TLAKOVÉ POTRUBÍ

PŘÍDAVEK NA PAŽENÍ JE UVAŽOVÁN 120 mm
NA ŠÍŘKU VÝKOPU (NA OBĚ PAŽENÉ STĚNY).

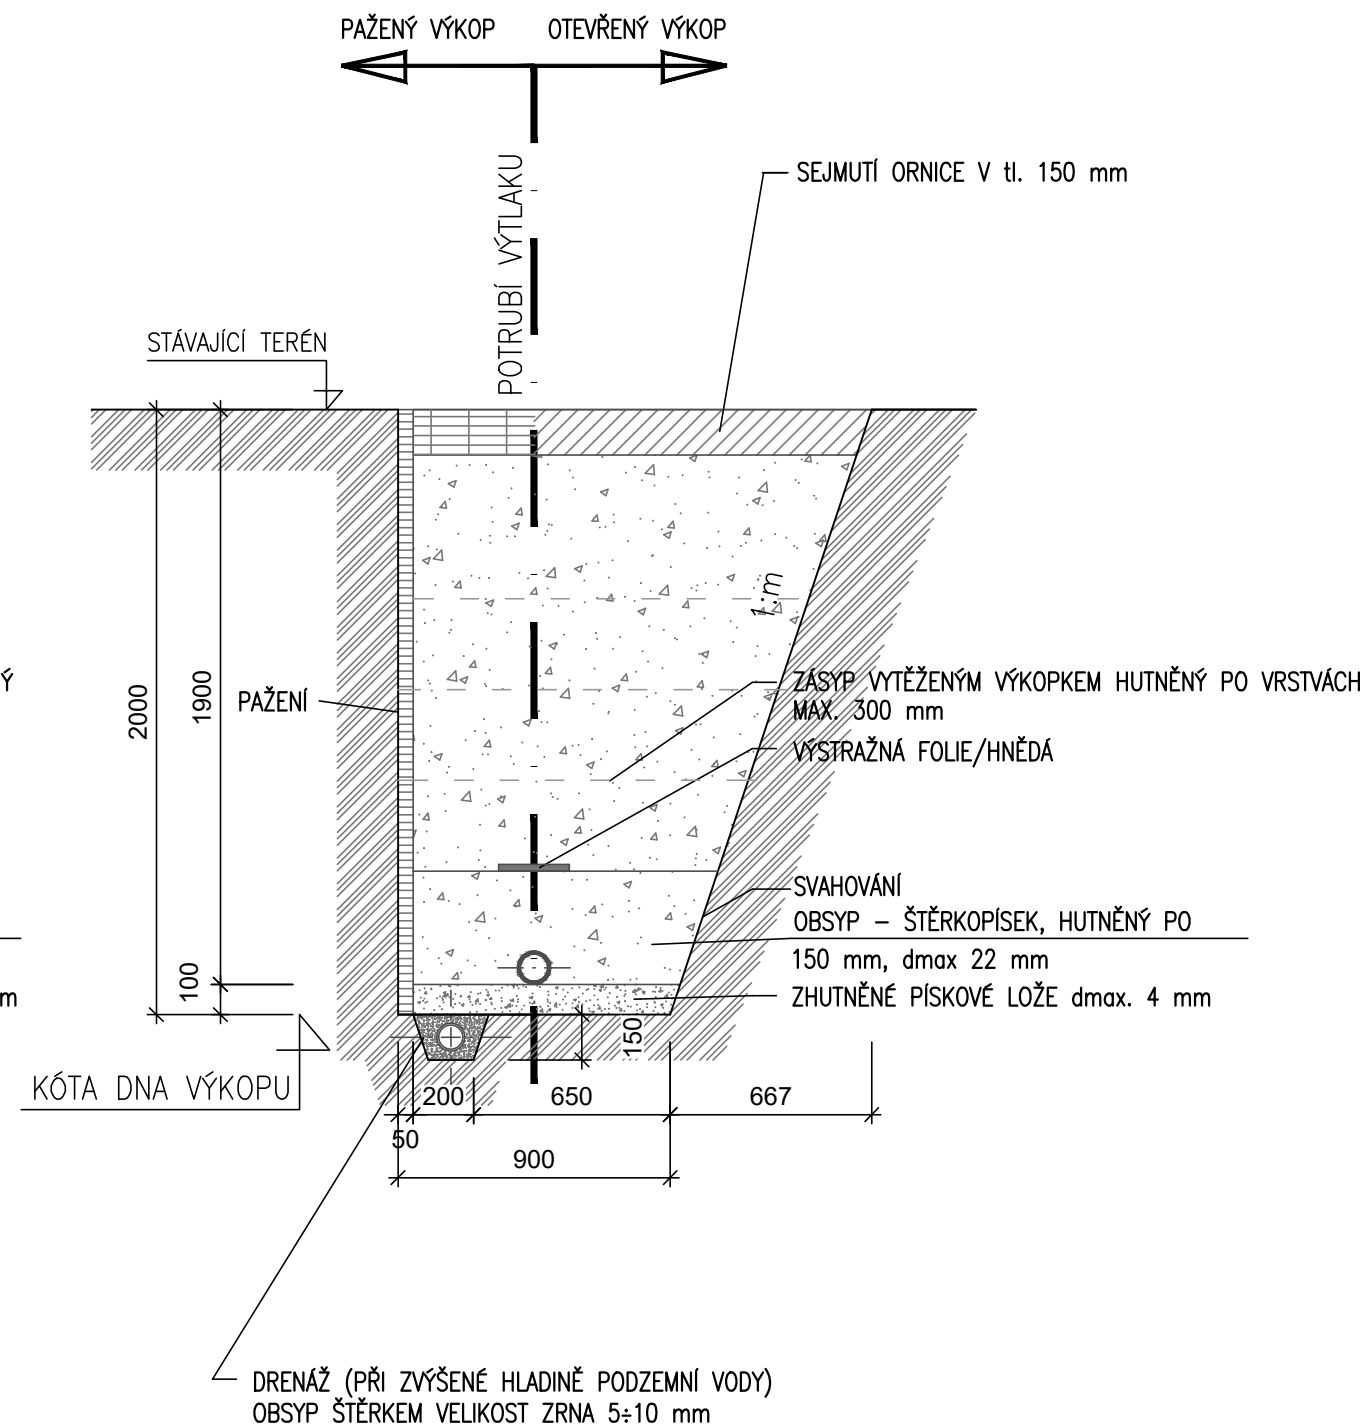

GRAVITAČNÍ POTRUBÍ

PŘÍDAVEK NA PAŽENÍ DLE ČSN 73 3050/ČSN EN 1610 ČINÍ min. 120 mm
NA ŠÍŘKU VÝKOPU (NA OBĚ PAŽENÉ STĚNY)

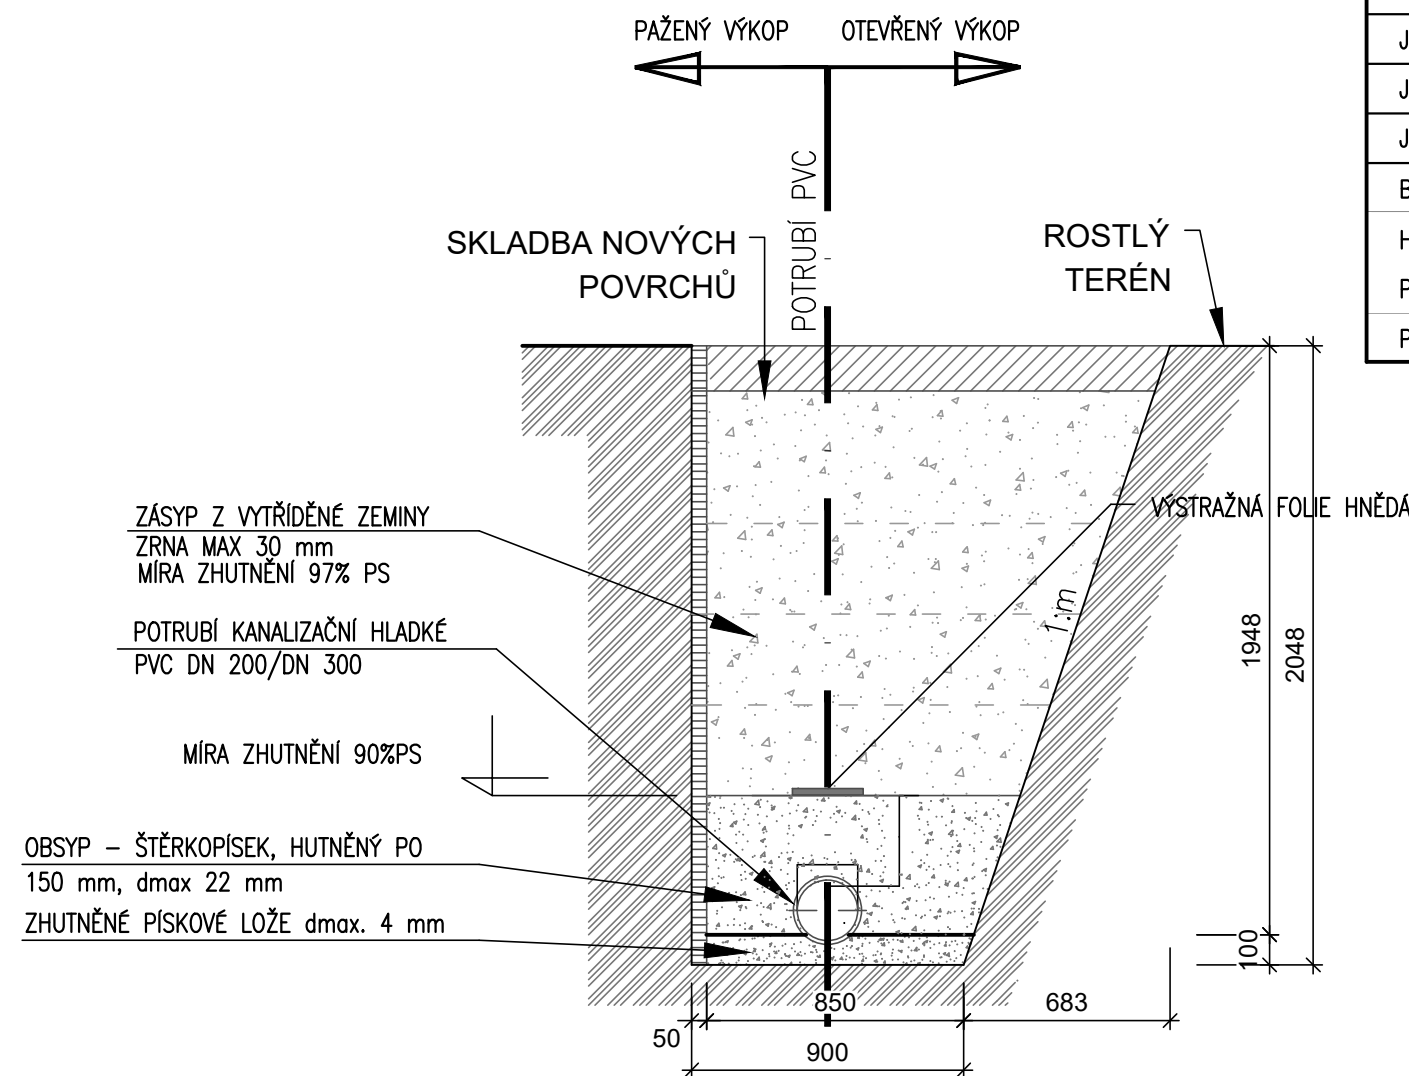

SKLONY SVAHŮ DOČASNÝCH VÝKOPŮ DO HLOUBKY H<3,0m
DLE ČSN 73 3050

DRUH HORNINY	PŘÍPUSTNÝ SKLON SVAHU 1:m
PRACHOVITÁ HLÍNA	1:0,25
JÍLOVITÝ ŠTĚRK	
HLÍNA	1:0,25 ÷ 1:0,50
JÍL	
JÍLOVITÁ HLÍNA	
JÍLOVITÝ PÍSEK	1:0,50
BALVANITÝ PÍSEK	1:0,75
HLINITÝ PÍSEK	1:1
PÍŠČITÁ HLÍNA	
PÍŠČITÝ ŠTĚRK	

	VODOHOSPODÁŘSKÉ INŽENÝRSKÉ SLUŽBY a.s. Křížová 47, 150 39 PRAHA 5		
	Vypracoval: Ing. V. Pittnerová <i>Pittnerová</i> Projektant: Ing. V. Pittnerová <i>Pittnerová</i> Ved. atelieru: Ing. L. Kužel		
ČOV TŘEBOTOV - NAVÝŠENÍ KAPACITY D. DOKUMENTACE OBJEKTŮ A TECHNICKÝCH A TECHNOLOG. ZAŘÍZENÍ D.3-SO 03-PLOCENÍ, ZPEVNĚNÉ PLOCHY, TERÉNNÍ ÚPRAVY, TRUBNÍ VEDENÍ		Datum: červen 2025 Stupeň: DPS Formát: A4	
Investor: Obec Třebotov, Klidná 69, 252 26 Třebotov		Zak. číslo: VIS 3/25 - 005	
VZOROVÉ ULOŽENÍ POTRUBÍ		Měřítko: 1:25	Číslo přílohy: D.3.1.06
TENTO VÝKRES A JEHO PŘÍLOHY JSOU NAŠIM DUŠEVNÍM VLASTNICTVÍM, NESMÍ BÝT BEZ NAŠEO PŘEDCHOZÍHO PÍSEMNÉHO SOUHLASU KOPÍROVÁNY, ROZMNOŽOVÁNY ANI ZPŘÍSTUPNĚNY JINÝM OSOBÁM NEBO FIRMÁM			