



PŮDORYSNÝ ŘEZ 1.PP

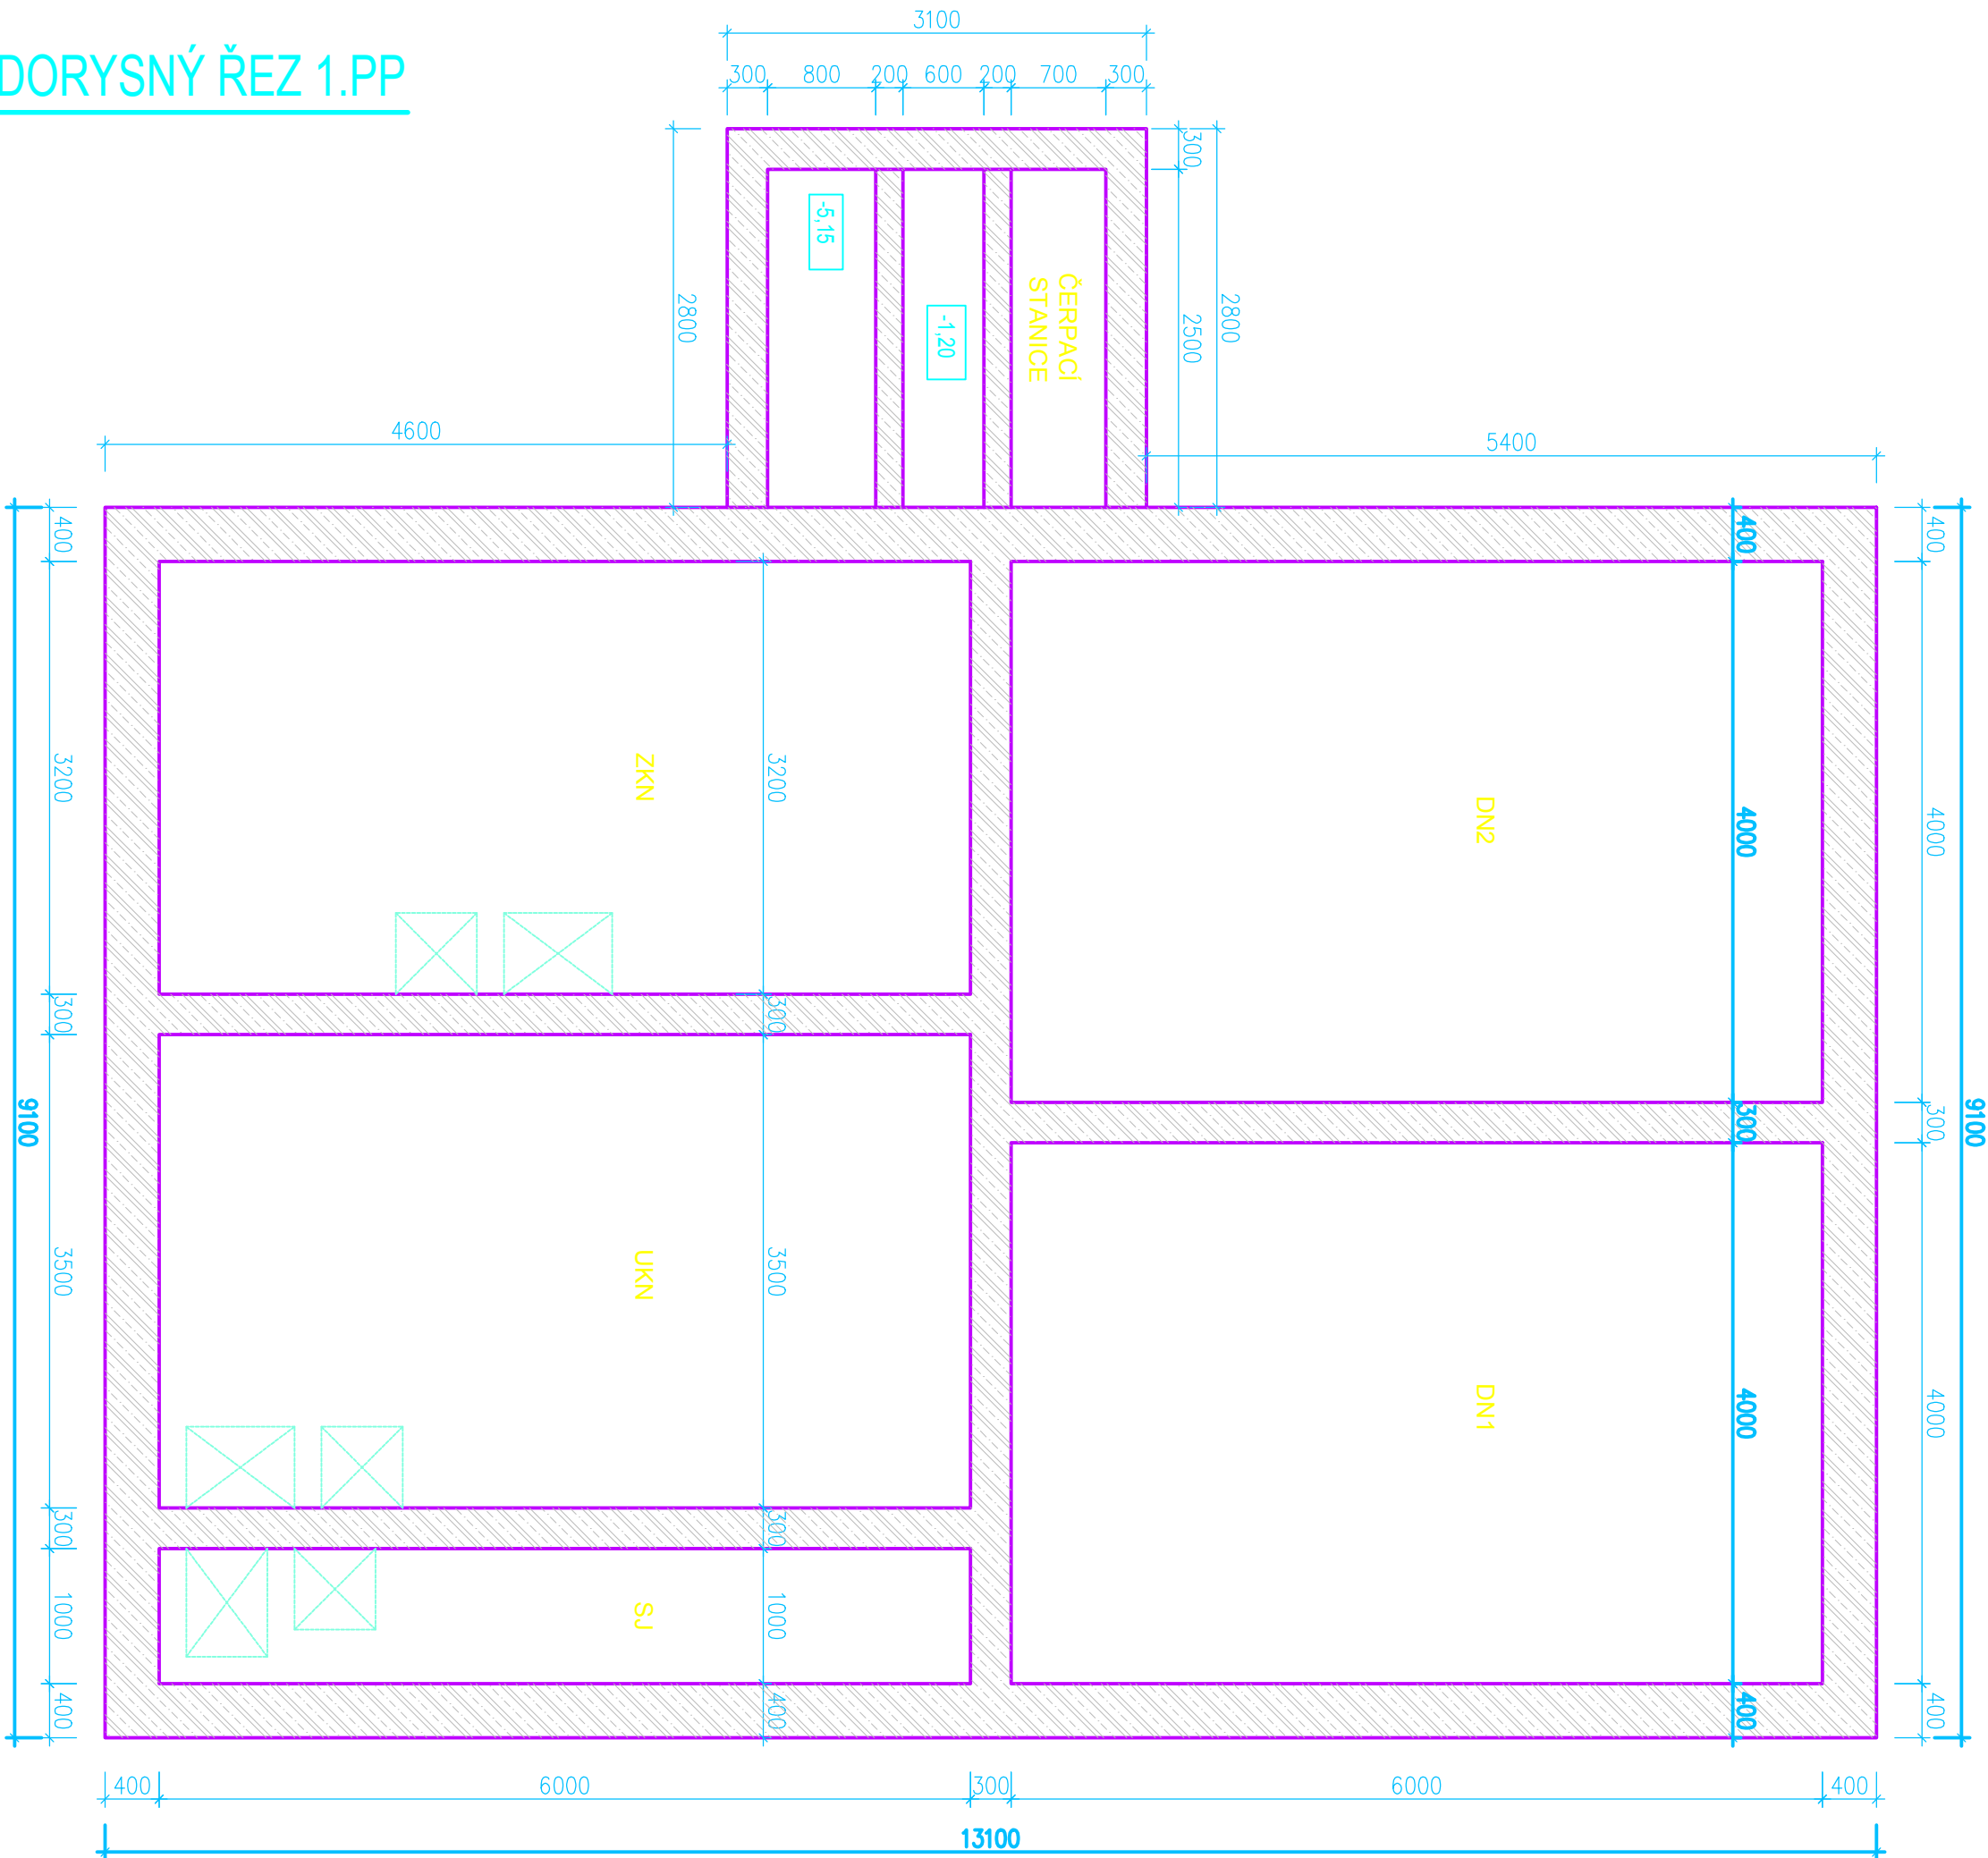

PŮDORYSNÝ ŘEZ 1.NP

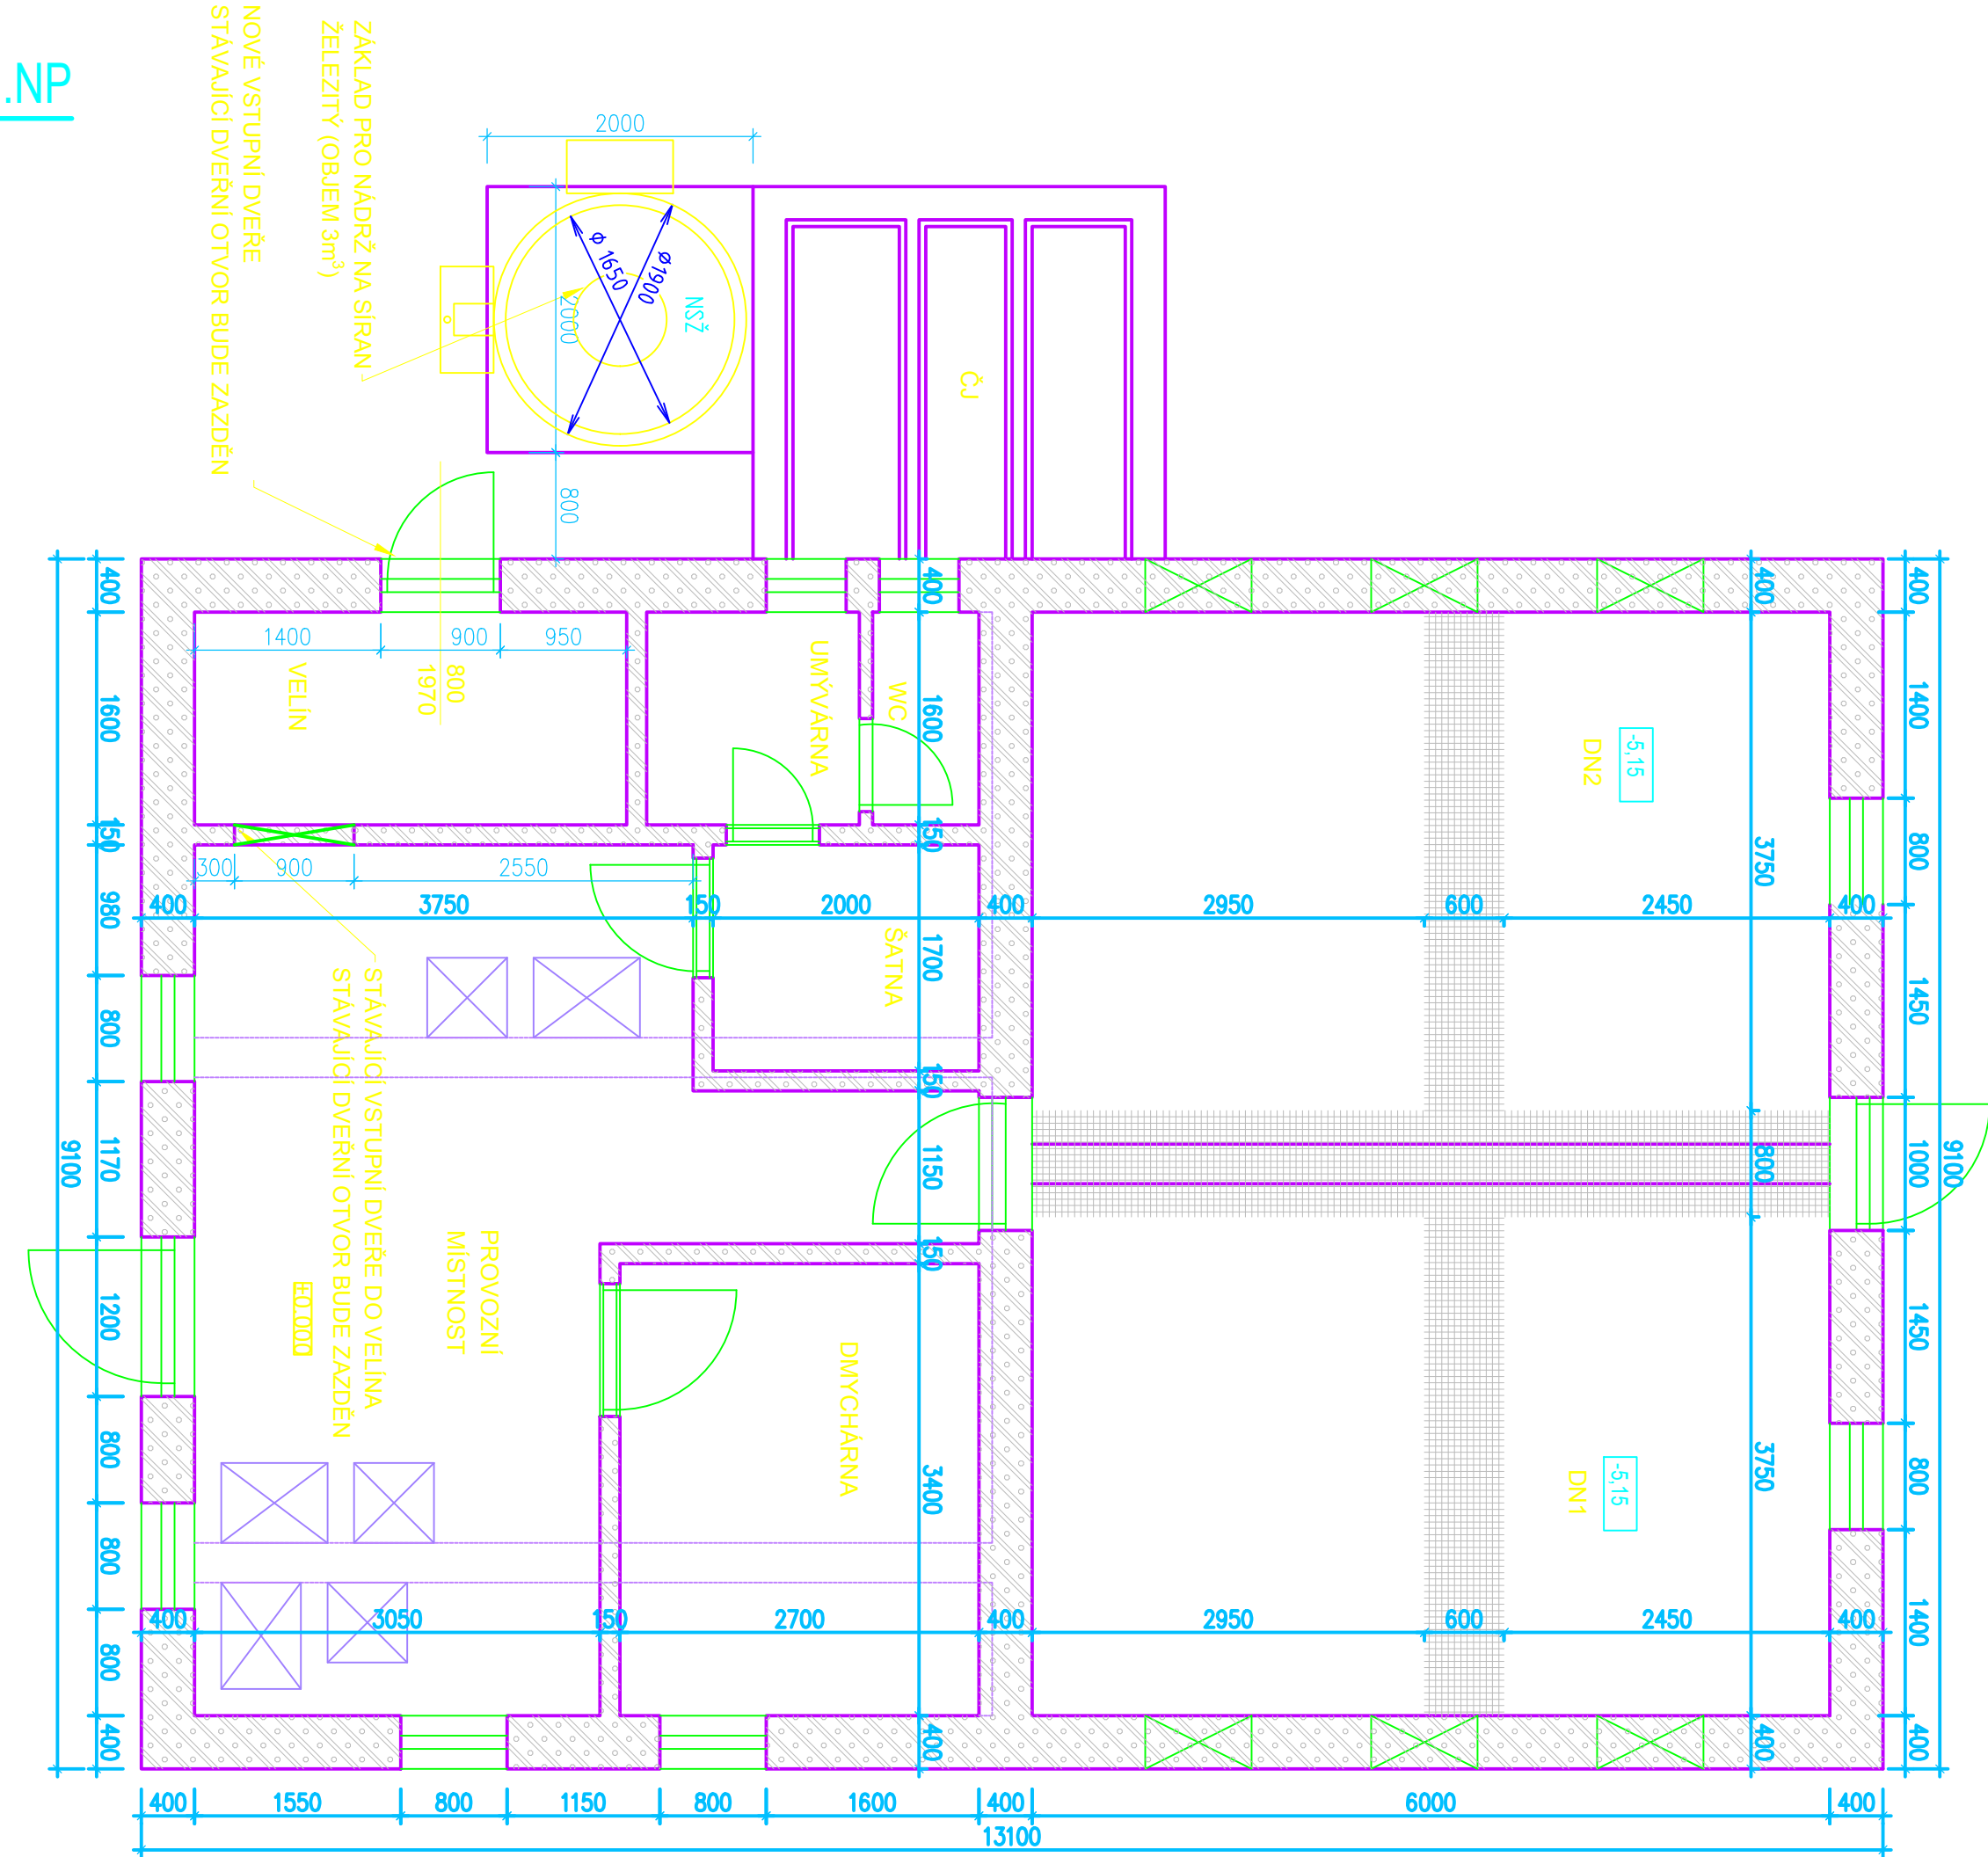

		VODOHOSPODÁŘSKÉ INŽENÝRSKÉ SLUŽBY a.s.	
Křížová 47, 150 39 PRAHA 5			
Vypracoval: Ing. V. Pittnerová		Hlavní inž. projektu: Ing. M. Butor	
Projektant: Ing. V. Pittnerová		Ved. atelieru: Ing. L. Kužel	
ČOV TŘEBOTOV - NAVÝŠENÍ KAPACITY		Datum: červen 2025	
D. DOKUMENTACE OBJEKTŮ A TECHNICKÝCH A TECHNOLOG. ZAŘÍZENÍ		Stupeň: DPS	
D.4 - SO 04 - STÁVAJÍCÍ ČOV - D.4.1 – SO 04.1 – STAVEBNÍ ČÁST		Formát: A4	
Investor: Obec Třebotov, Klidná 69, 252 26 Třebotov		Zak.číslo: VIS 3/ 25 - 005	
ÚPRAVA OBJEKTU - PŮDORYSNÉ ŘEZY 1.PP, 1.NP		Měřítko:	Číslo přílohy:
		1:50	D.4.1.01
TENTO VÝKRES A JEHO PŘÍLOHY JSOU NAŠIM DUŠEVNÍM VLASTNICTVÍM, NESMÍ BÝT BEZ NAŠEHO PŘEDCHOZÍHO PÍSEMNÉHO SOUHLASU KOPIOVÁNY, ROZMNOŽOVÁNY ANI ZPŘÍSTUPNĚNY JINÝM OSOBÁM NEBO FIRMÁM			