
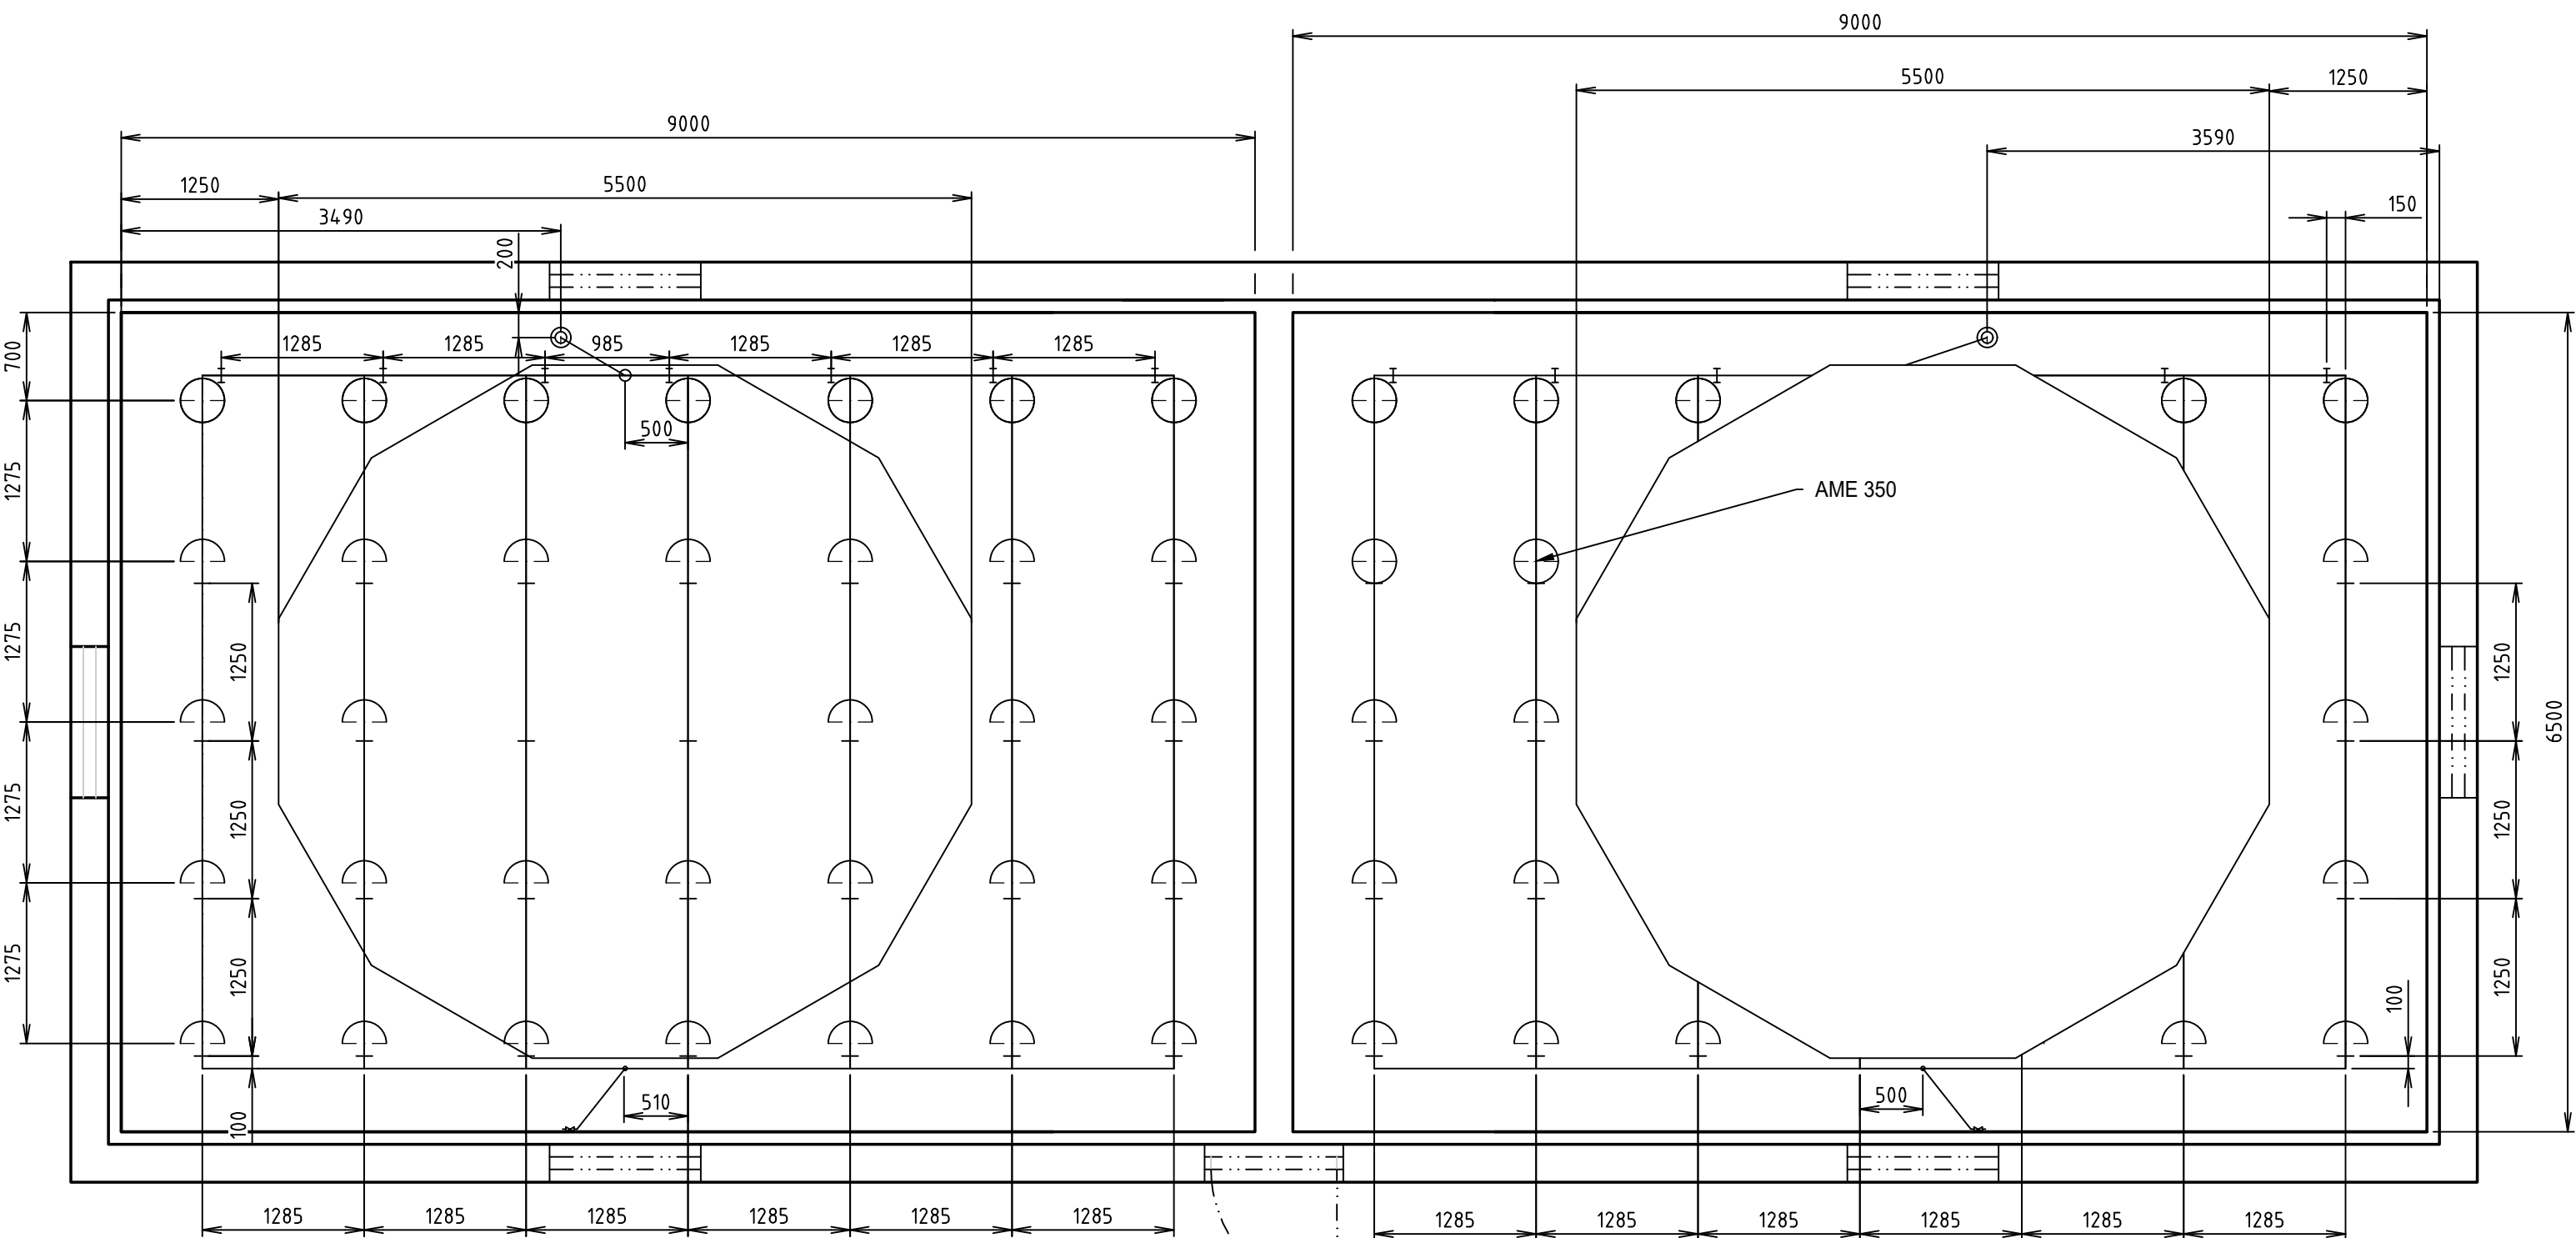


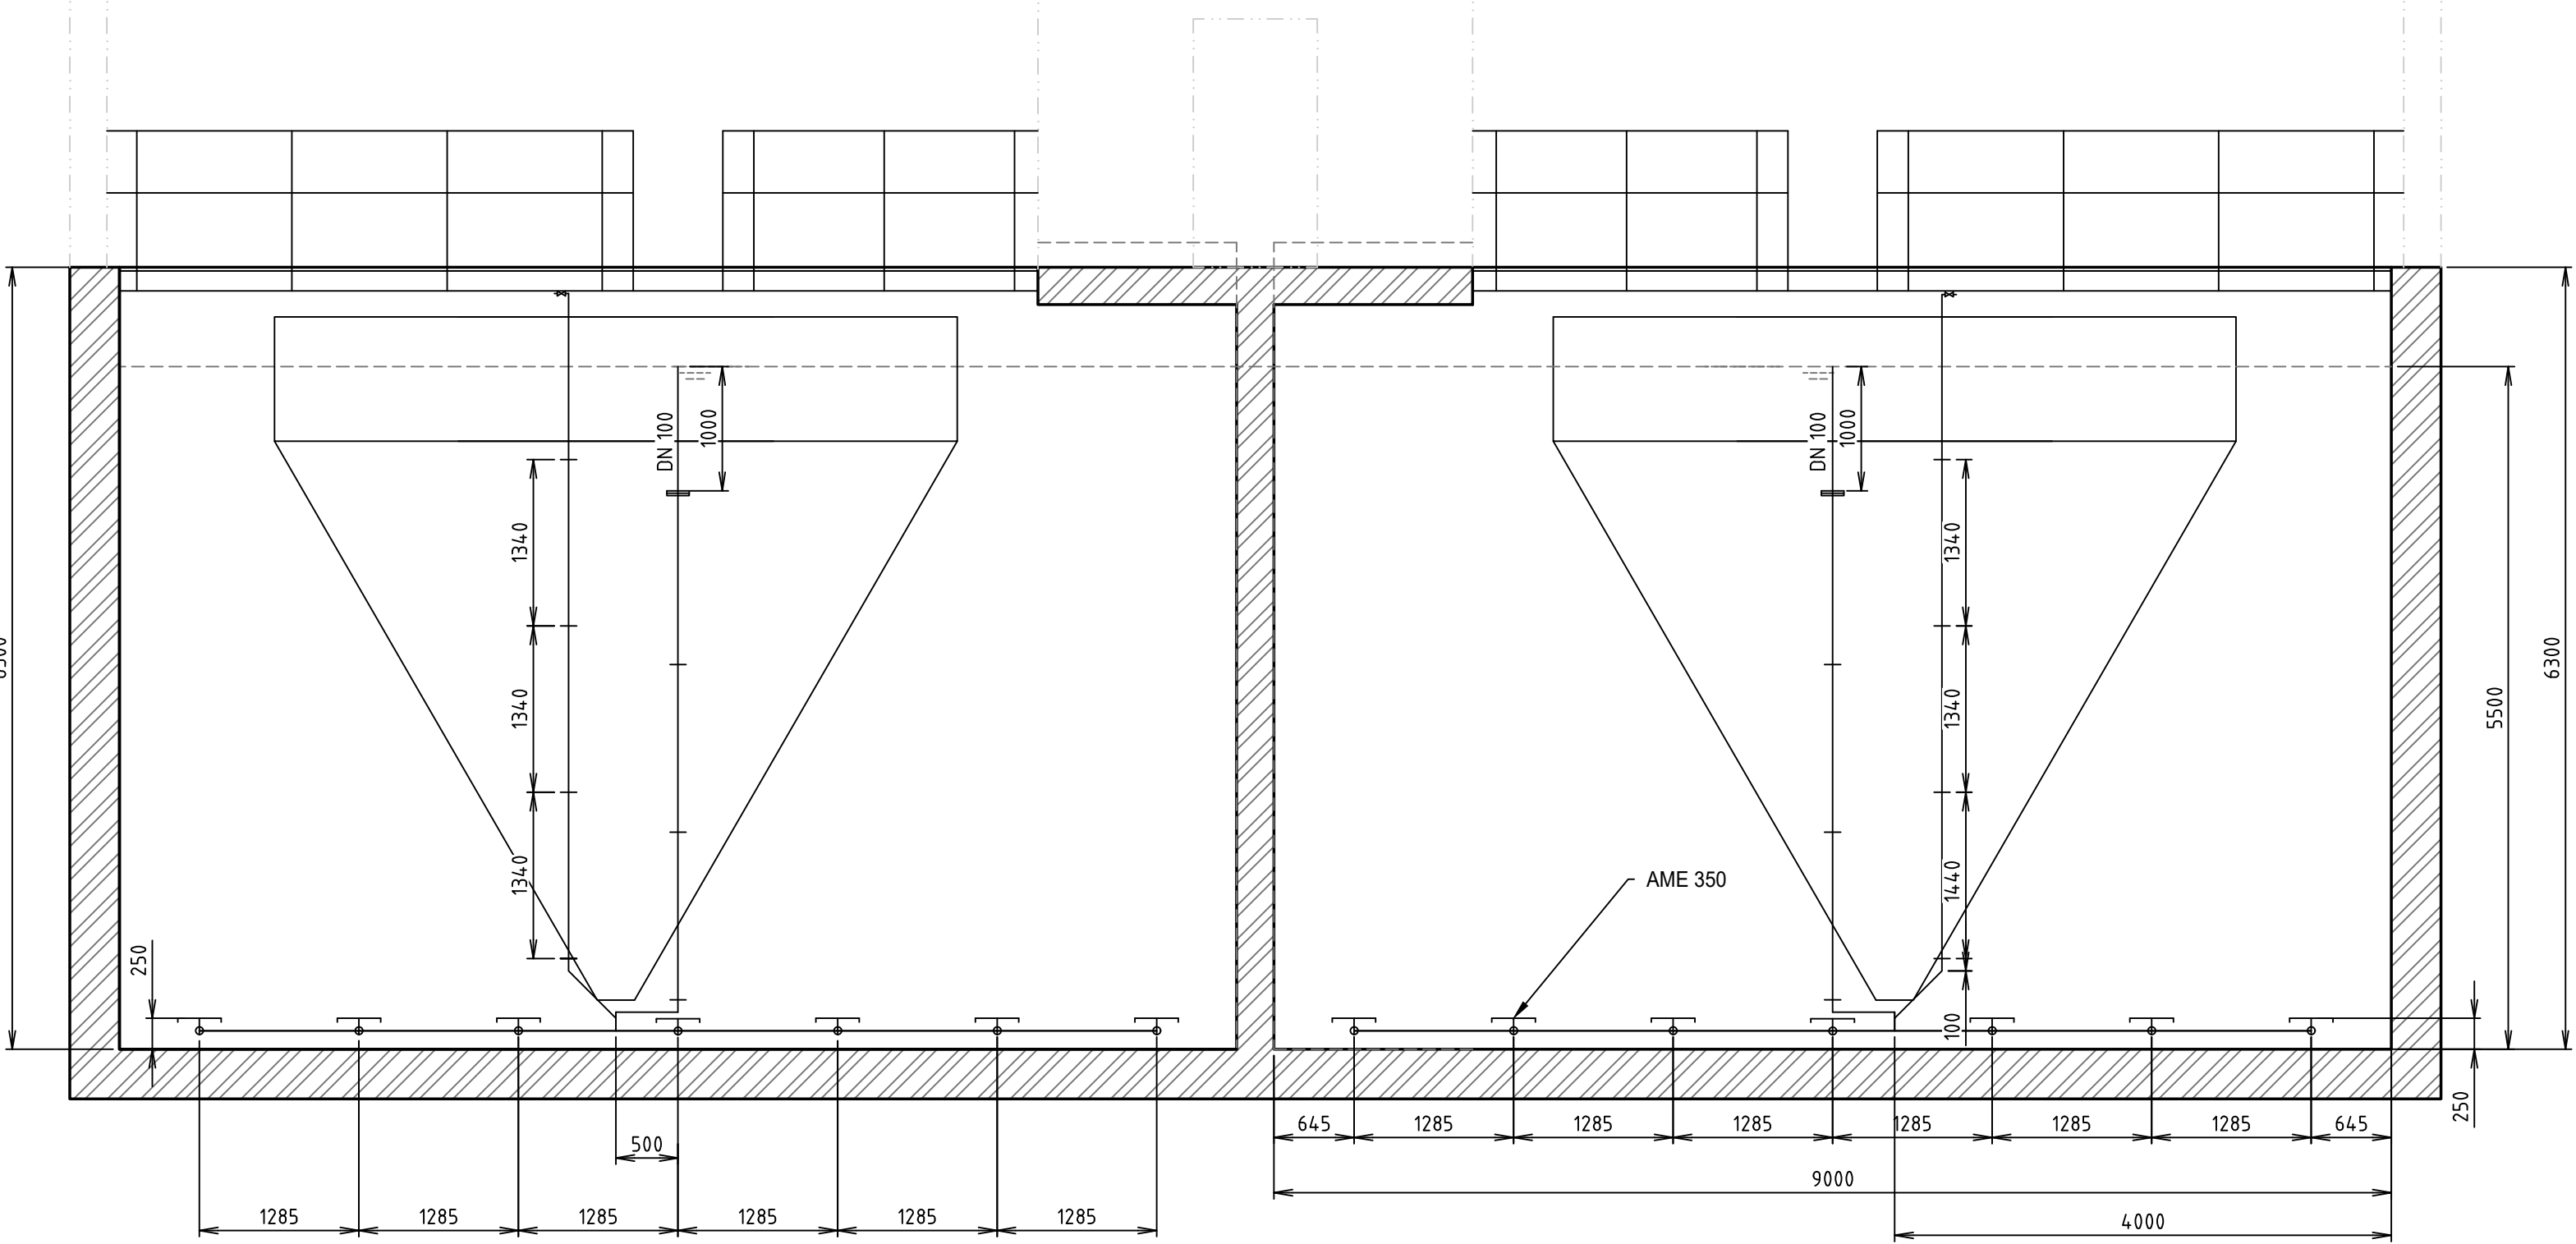

	VODOHOSPODÁŘSKÉ INŽENÝRSKÉ SLUŽBY a.s.	
	Křížová 47, 150 39 PRAHA 5	
Vypracoval: Václav Klouzal	Hlavní inž. projektu: Ing. M. Butor	
Projektant: Ing. V. Pittnerová	Ved. atelieru: Ing. M. Butor	
ČOV TŘEBOTOV - NAVÝŠENÍ KAPACITY		
D. DOKUMENTACE OBJEKTŮ A TECHNICKÝCH A TECHNOLOG. ZAŘÍZENÍ		
D.5 - PS 01 STROJNĚ TECHNOLOGICKÁ ČÁST		
Investor: Obec Třebotov, Klidná 69, 252 26 Třebotov		
AKTIVACE - AERAČNÍ ROŠTY		
TENTO VÝKRES A JEHO PŘÍLOHY JSOU NAŠIM DUŠEVNÍM VLASTNICTVÍM, NESMÍ BÝT BEZ NAŠEHO PŘEDCHOZÍHO PÍSEMNÉHO SOUHLASU KOPÍROVÁNY, ROZMNOŽOVÁNY ANI ZPŘÍSTUPNĚNY JINÝM OSOBÁM NEBO FIRMÁM		

Datum:	červen 2025
Stupeň:	DPS
Formát:	6A4
Zak.číslo:	VIS 3/ 25 - 005
Měřítko:	Číslo přílohy:
1:50	D.5.9