



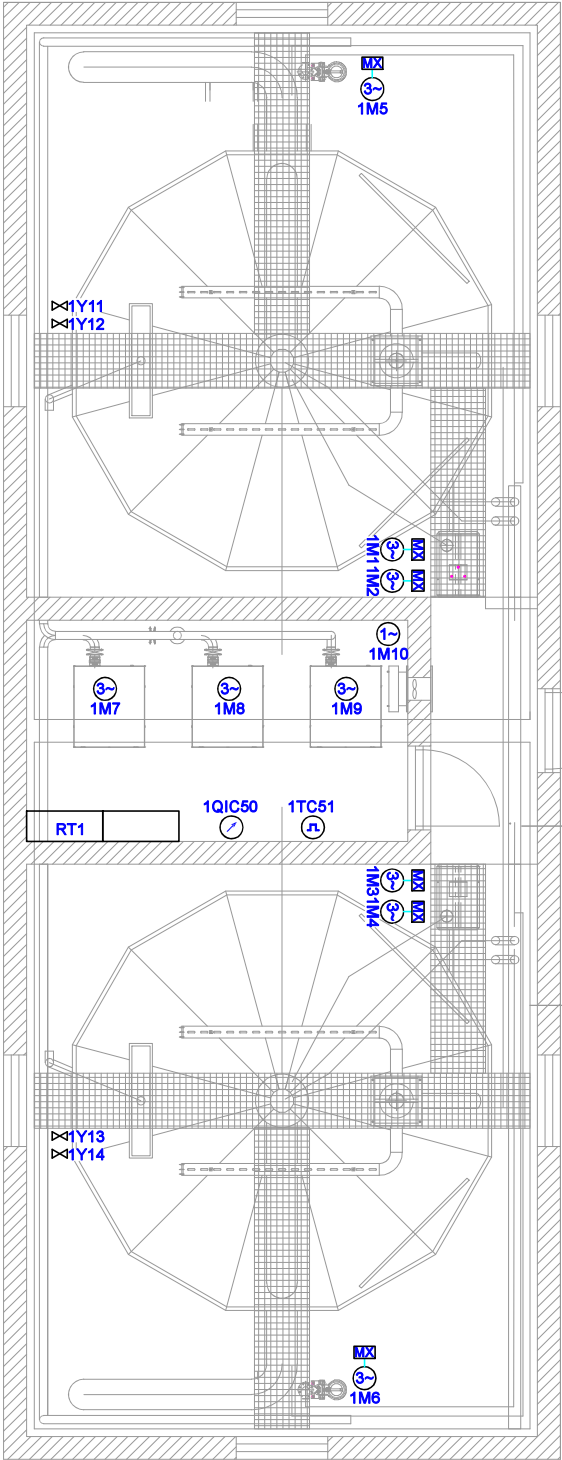

KABELY IT A NN V ODDĚLENÝCH TRASÁCH
VZDÁLENOST 200 mm

ROZVODNÁ SOUSTAVA: 3 NPE ~ 50 Hz, 400 V / TN-C-S
OCHRANA PŘED ÚRAZEM EL. PROUDEM DLE ČSN EN 61140 ed. 2, ČSN 33 2000 4-41 ed.2:
OCHRANA ZÁKLADNÍ: ZÁKLADNÍ IZOLACÍ A KRYTY DLE 411.2 A DLE PŘÍLOHY "A"
OCHRANA PŘI PORUŠE: OCHRANNÝM POSPOJOVÁNÍM A AUTOMATICKÝM ODPOJENÍM OD ZDROJE
DOPLŇKOVÁ OCHRANA: DOPLŇUJÍCÍM POSPOJOVÁNÍM

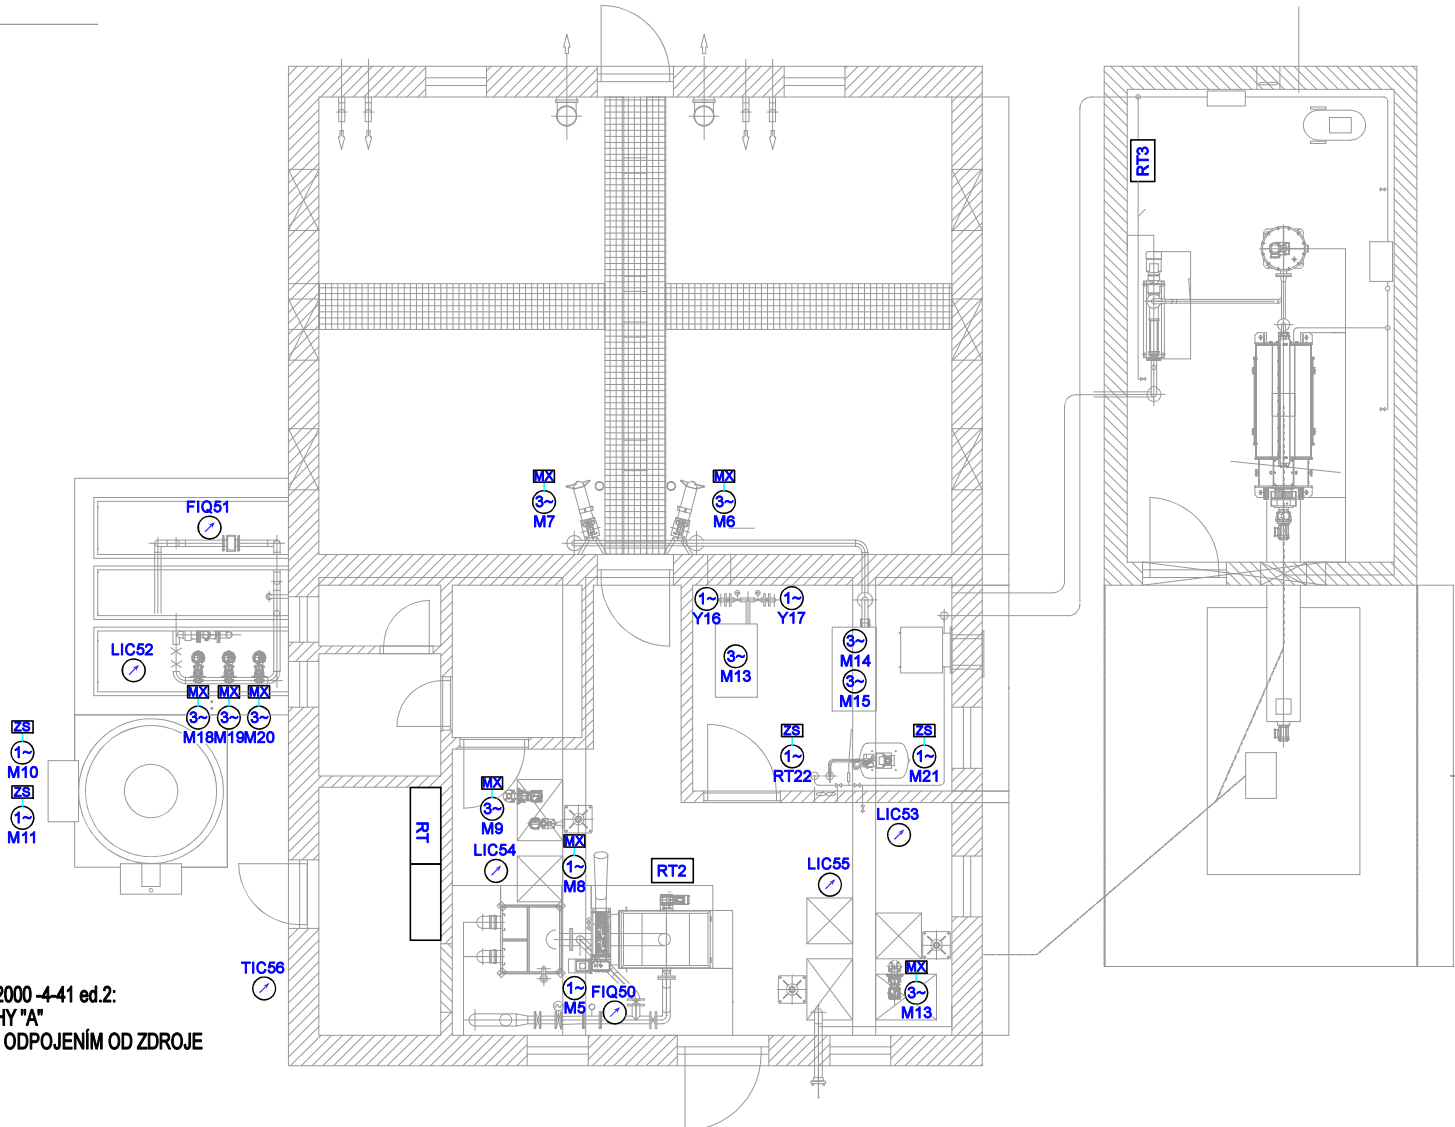

Okruh	Kabel	Okruh	Kabel
1M1	1WL1 - CYKY-J 4x1,5, 1WS1 - CYKY-J 4x1,5	RT1	WL1 - CYKY-J 5x16, WD1 - S(F)TP CAT5e
1M2	1WL2 - CYKY-J 4x1,5, 1WS2 - CYKY-J 4x1,5	RT2	WL2 - CYKY-J 5x2,5, WD2 - S(F)TP CAT5e
1MS1	1WS1.2 - CYKY-J 12x1,5	RT3	WL3 - CYKY-J 5x4, WD3 - S(F)TP CAT5e
1M3	1WL3 - CYKY-J 4x1,5, 1WS3 - CYKY-J 4x1,5	M5	WL5 - CYKY-J 19x1,5
1M4	1WL4 - CYKY-J 4x1,5, 1WS4 - CYKY-J 4x1,5	MS5	WS5.2 - CYKY-J 19x1,5
1MS3	1WS3.2 - CYKY-J 12x1,5	M6	WL6 - CYKY-J 4x1,5, WS6 - CYKY-J 4x1,5
1M5	1WL5 - CYKY-J 4x1,5, 1WS5 - CYKY-J 4x1,5	MS6	WS6.2 - CYKY-J 7x1,5
1MS5	1WS5.2 - CYKY-J 7x1,5	M7	WL7 - CYKY-J 4x1,5, WS7 - CYKY-J 4x1,5
1M6	1WL6 - CYKY-J 4x1,5, 1WS6 - CYKY-J 4x1,5	MS7	WS7.2 - CYKY-J 7x1,5
1MS6	1WS6.2 - CYKY-J 7x1,5	M8	WL8 - CYKY-J 3x1,5
1M7	1WL7 - CMFM 4x4, 1WS7 - JYTY-O 2x1RE	MS8	WS8.2 - CYKY-J 7x1,5
1M8	1WL8 - CMFM 4x4, 1WS8 - JYTY-O 2x1RE	M9	WL9 - CYKY-J 4x1,5, WS9 - CYKY-J 4x1,5
1M9	1WL9 - CMFM 4x4, 1WS9 - JYTY-O 2x1RE	MS9	WS9.2 - CYKY-J 7x1,5
1MS7	1WS7.2 - CYKY-J 19x1,5	M10	WL10 - CYKY-J 3x1,5
1M10	1WL10 - CYKY-J 3x1,5	M11	WL11 - CYKY-J 3x1,5
1MS10	1WS10.2 - CYKY-J 7x1,5	MS10	WS10.2 - CYKY-J 12x1,5
1Y11	1WL11 - CYKY-J 3x1,5	M12	WL12 - CYKY-J 4x1,5, WS12 - CYKY-J 4x1,5
1Y12	1WL12 - CYKY-J 3x1,5	MS12	WS12.2 - CYKY-J 7x1,5
1MS11	1WS11.2 - CYKY-J 12x1,5	M13	WL13 - CYKY-J 4x2,5
1Y13	1WL13 - CYKY-J 3x1,5	MS13	WS13.2 - CYKY-J 7x1,5
1Y14	1WL14 - CYKY-J 3x1,5	M14	WL14 - CYKY-J 4x4
1MS13	1WS13.2 - CYKY-J 12x1,5	M15	WL15 - CYKY-J 4x4
		MS14	WS14.2 - CYKY-J 12x1,5
1QIC50	1WL50 - CYKY-J 3x1,5, 1WD50 - F(S)TP CAT5e	Y16	WL16 - CYKY-J 12x1,5
1TC51	1WS51 - CYKY-J 5x1,5	Y17	WL17 - CYKY-J 12x1,5
		MS16	WS16.2 - CYKY-J 19x1,5
		M18	WL18 - CYKY-J 4x1,5
		M19	WL19 - CYKY-J 4x1,5
		M20	WL20 - CYKY-J 4x1,5
		MS18	WS18.2 - CYKY-J 19x1,5
		M21	WL21 - CYKY-J 3x2,5
		RT22	WL22 - CYKY-J 3x1,5
		FIQ50	WL50 - CYKY-J 3x1,5, WS50 - JYTY-O 4x1RE
		FIQ51	WL51 - CYKY-J 3x1,5, WS51 - JYTY-O 4x1RE
		LIC52	WS52 - JYTY-O 2x1 RE
		LA52.1	WS52.1 - JYTY-O 4x1 RE
		LA52.2	
		LIC53	WS53 - JYTY-O 2x1 RE
		LA53.1	WS53.1 - JYTY-O 4x1 RE
		LA53.2	
		LIC54	WS54 - JYTY-O 2x1 RE
		LIC55	WS55 - JYTY-O 2x1 RE
		TIC56	WS56 - JYTY-O 2x1 RE

Vypracoval	Bc. Zdeněk Schindler	 Metal-Management, spol. s r. o. Rádkova 1738, 735 41 - Petřkovice, CZ www.metalmen.cz info@metalmen.cz	
Zodpovědný projektant	Ing. Marcel Štíraj		
Obec			
Kraj			
Investor			
Akce:	ČOV Třebotov – Navýšení kapacity	Datum	9/2025
Objekt:	PS02 - TG elektroinstalace a MaR	Stupeň	DPS
Příloha	Dispozice	Měřítko	1:50
		Základkové číslo	
		Číslo výkresu	
Příloha číslo		D6.2	