






Vypracoval	Bc. Zdeněk Schindler	 METAL MANAGEMENT Metal-Management, spol. s r. o. Ráčkova 1736, 735 41 - Petřvald, CZ www.metalman.cz info@metalman.cz	
Zodpovědný projektant	Ing. Marcel Šintaj		
Obec			
Kraj			
Investor			
Akce: ČOV Třebotov – Navýšení kapacity	Objekt: PS02 - TG elektroinstalace a MaR	Datum	9/2025
		Stupeň	DPS
		Formát	43A4
		Zakázkové číslo	
Příloha Rozvaděč RT		Číslo výkresu	
		Příloha číslo	D6.4

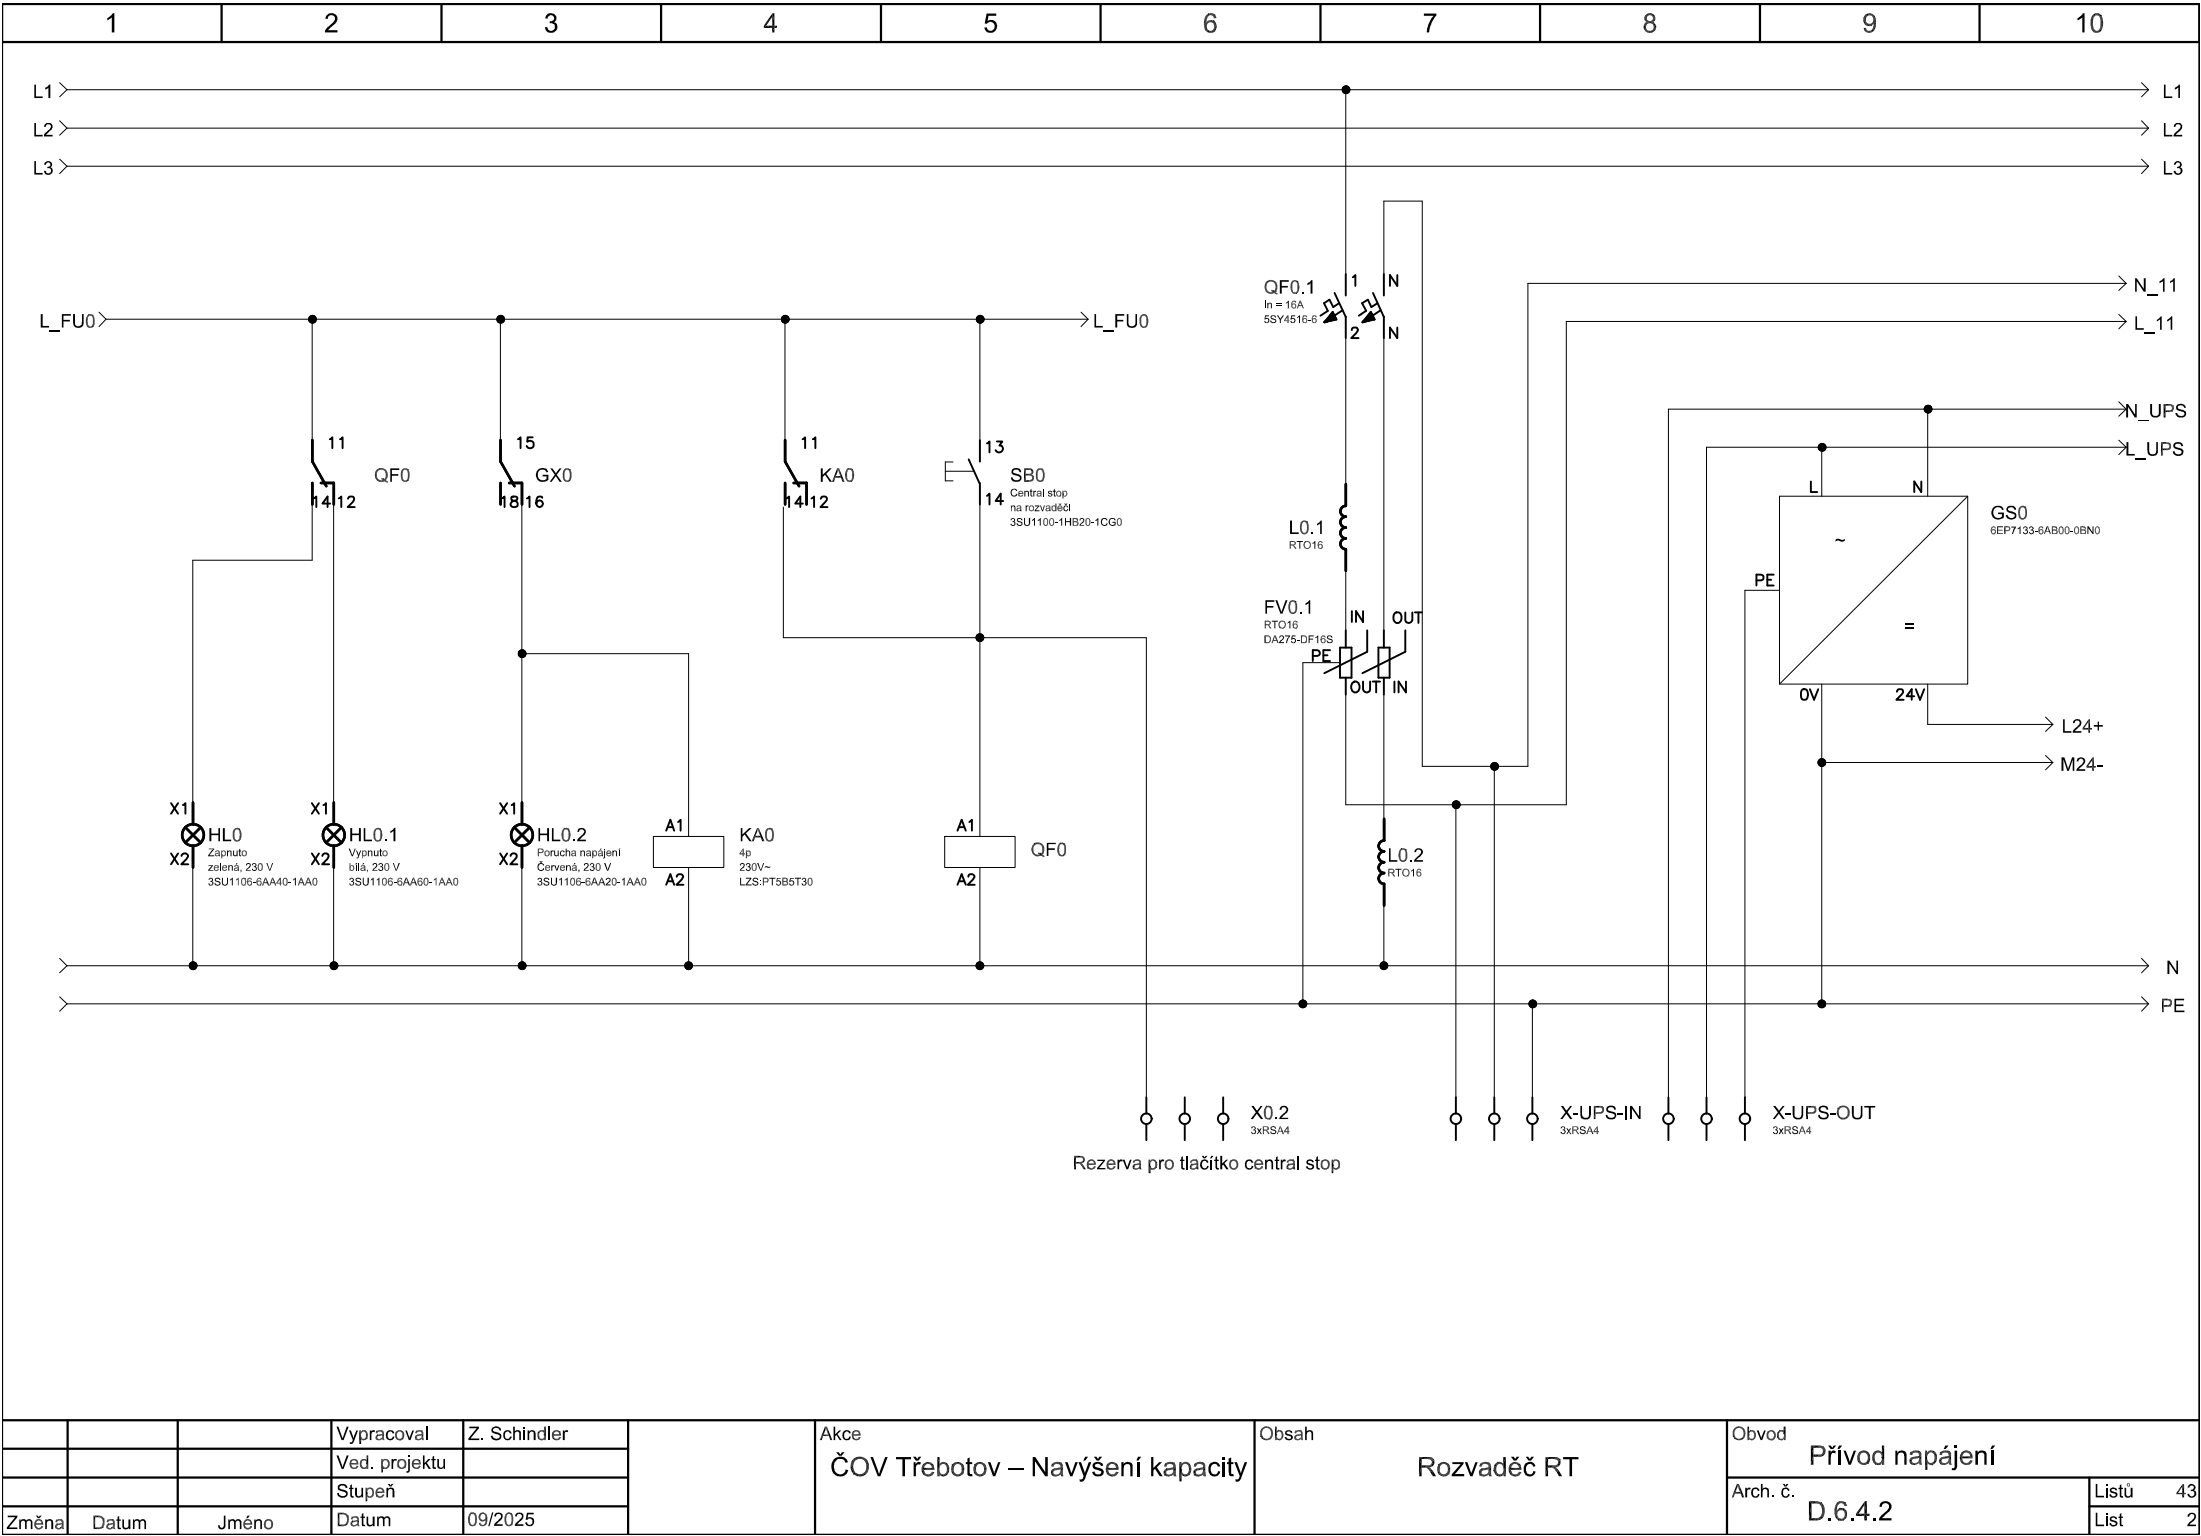

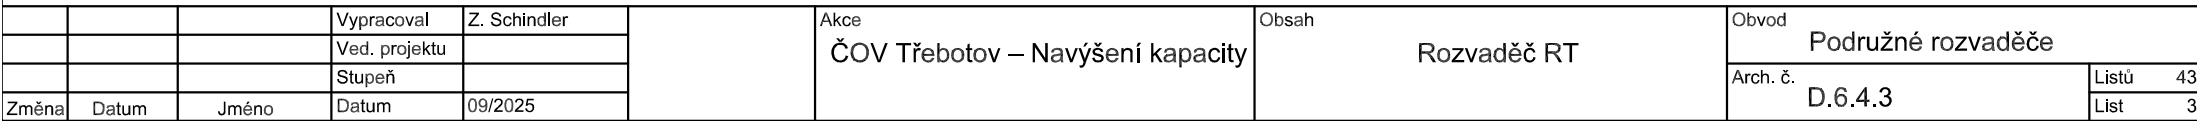


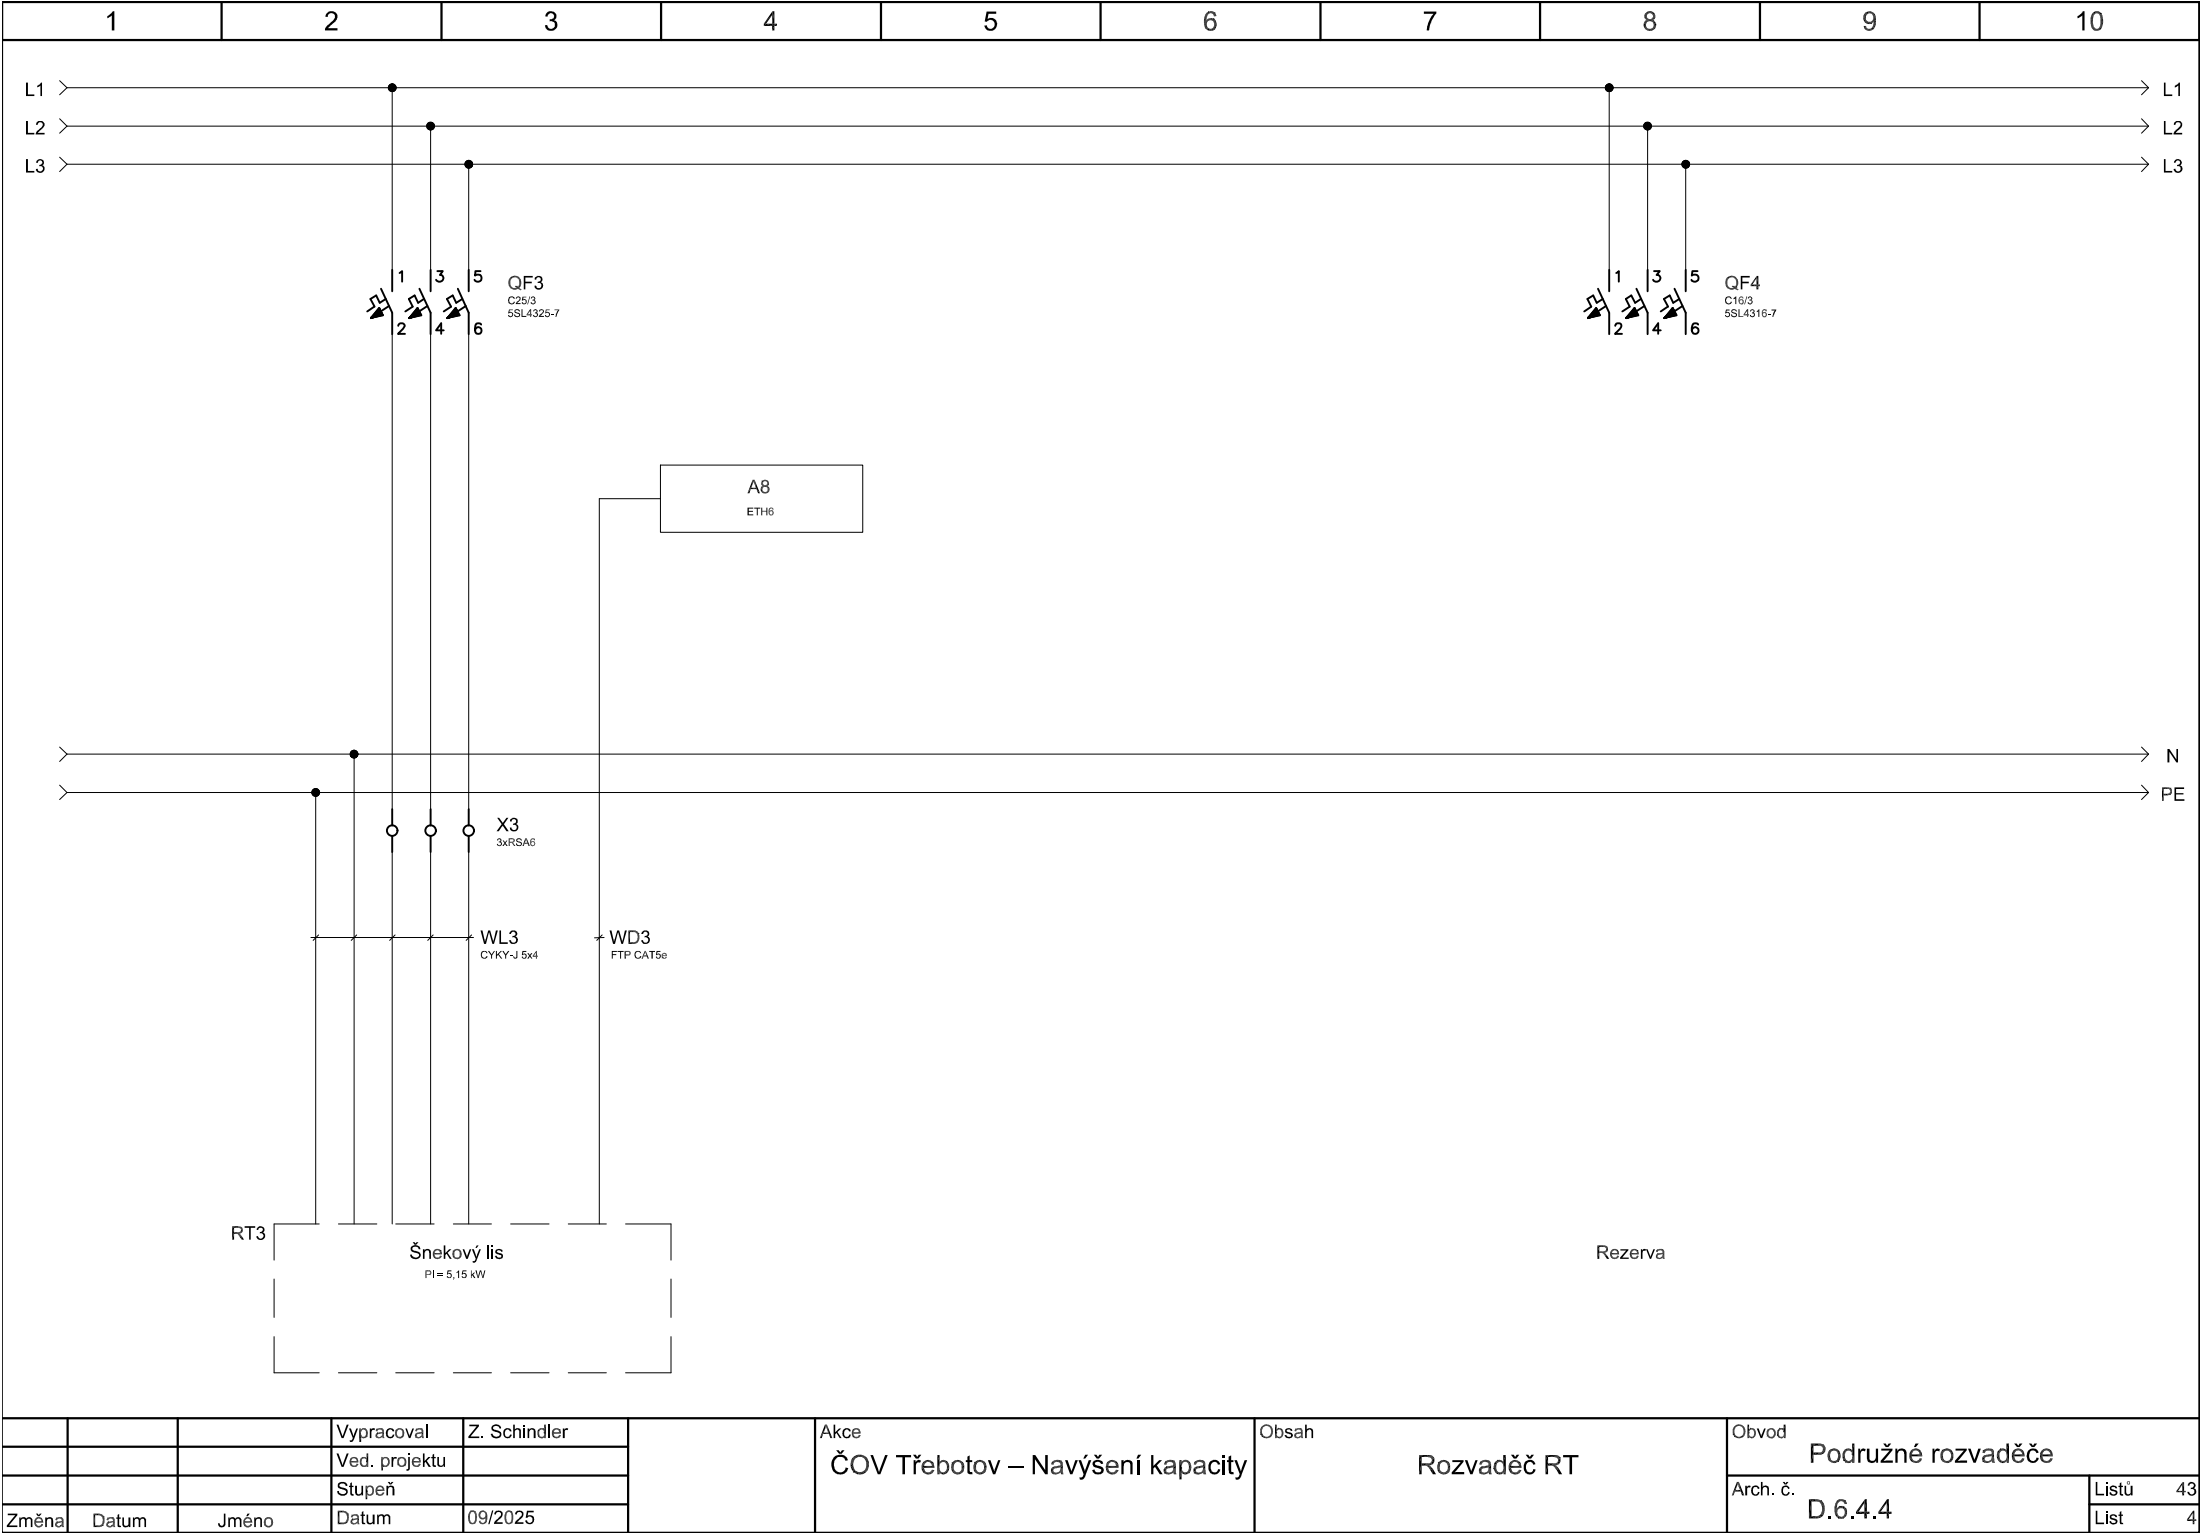


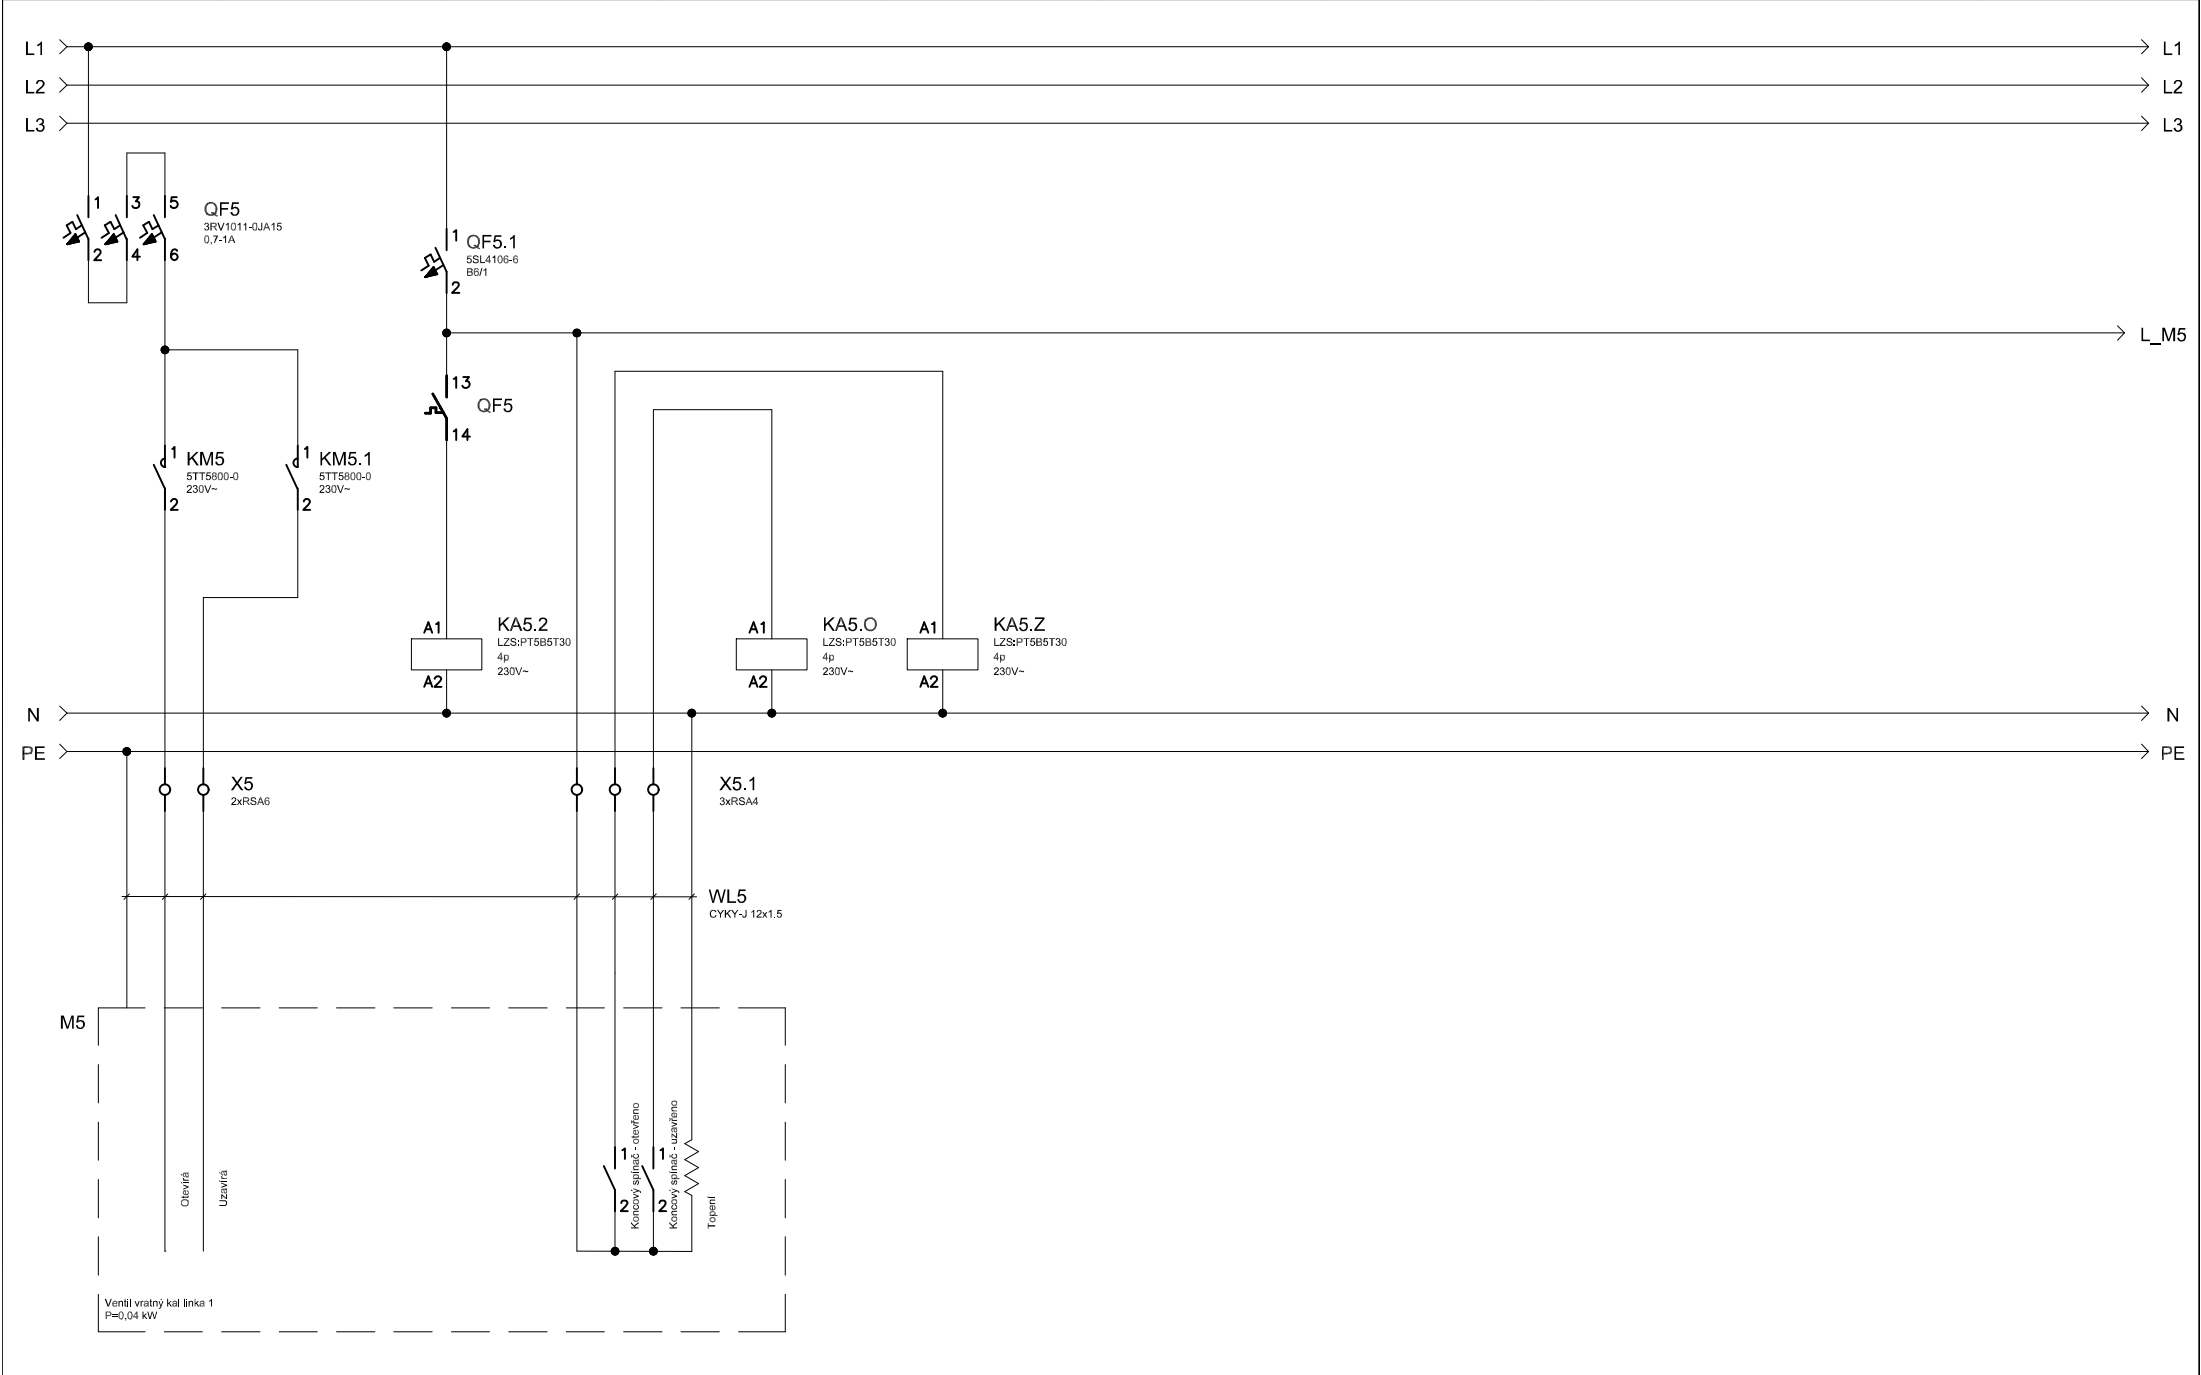


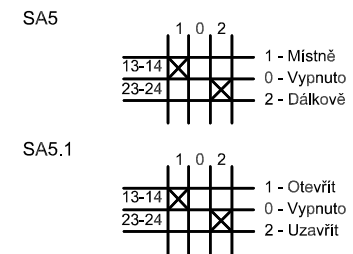



			Vypracoval	Z. Schindler		Akce ČOV Třebotov – Navýšení kapacity	Obsah Rozvaděč RT	Obvod MS5		
			Ved. projektu					Arch. č. D.6.4.6	Listů	43
			Stupeň						List	6
Změna	Datum	Jméno	Datum	09/2025						

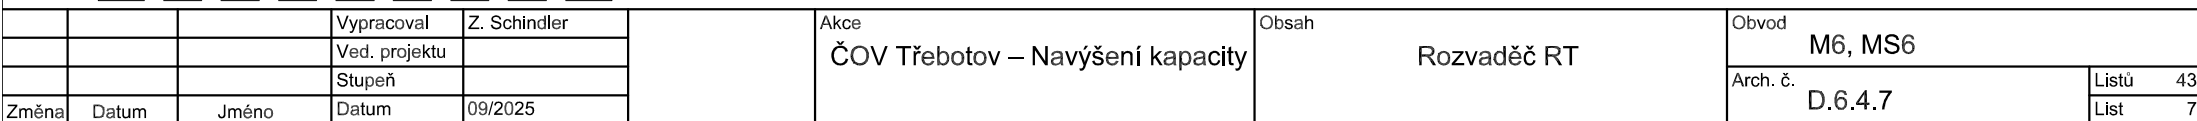


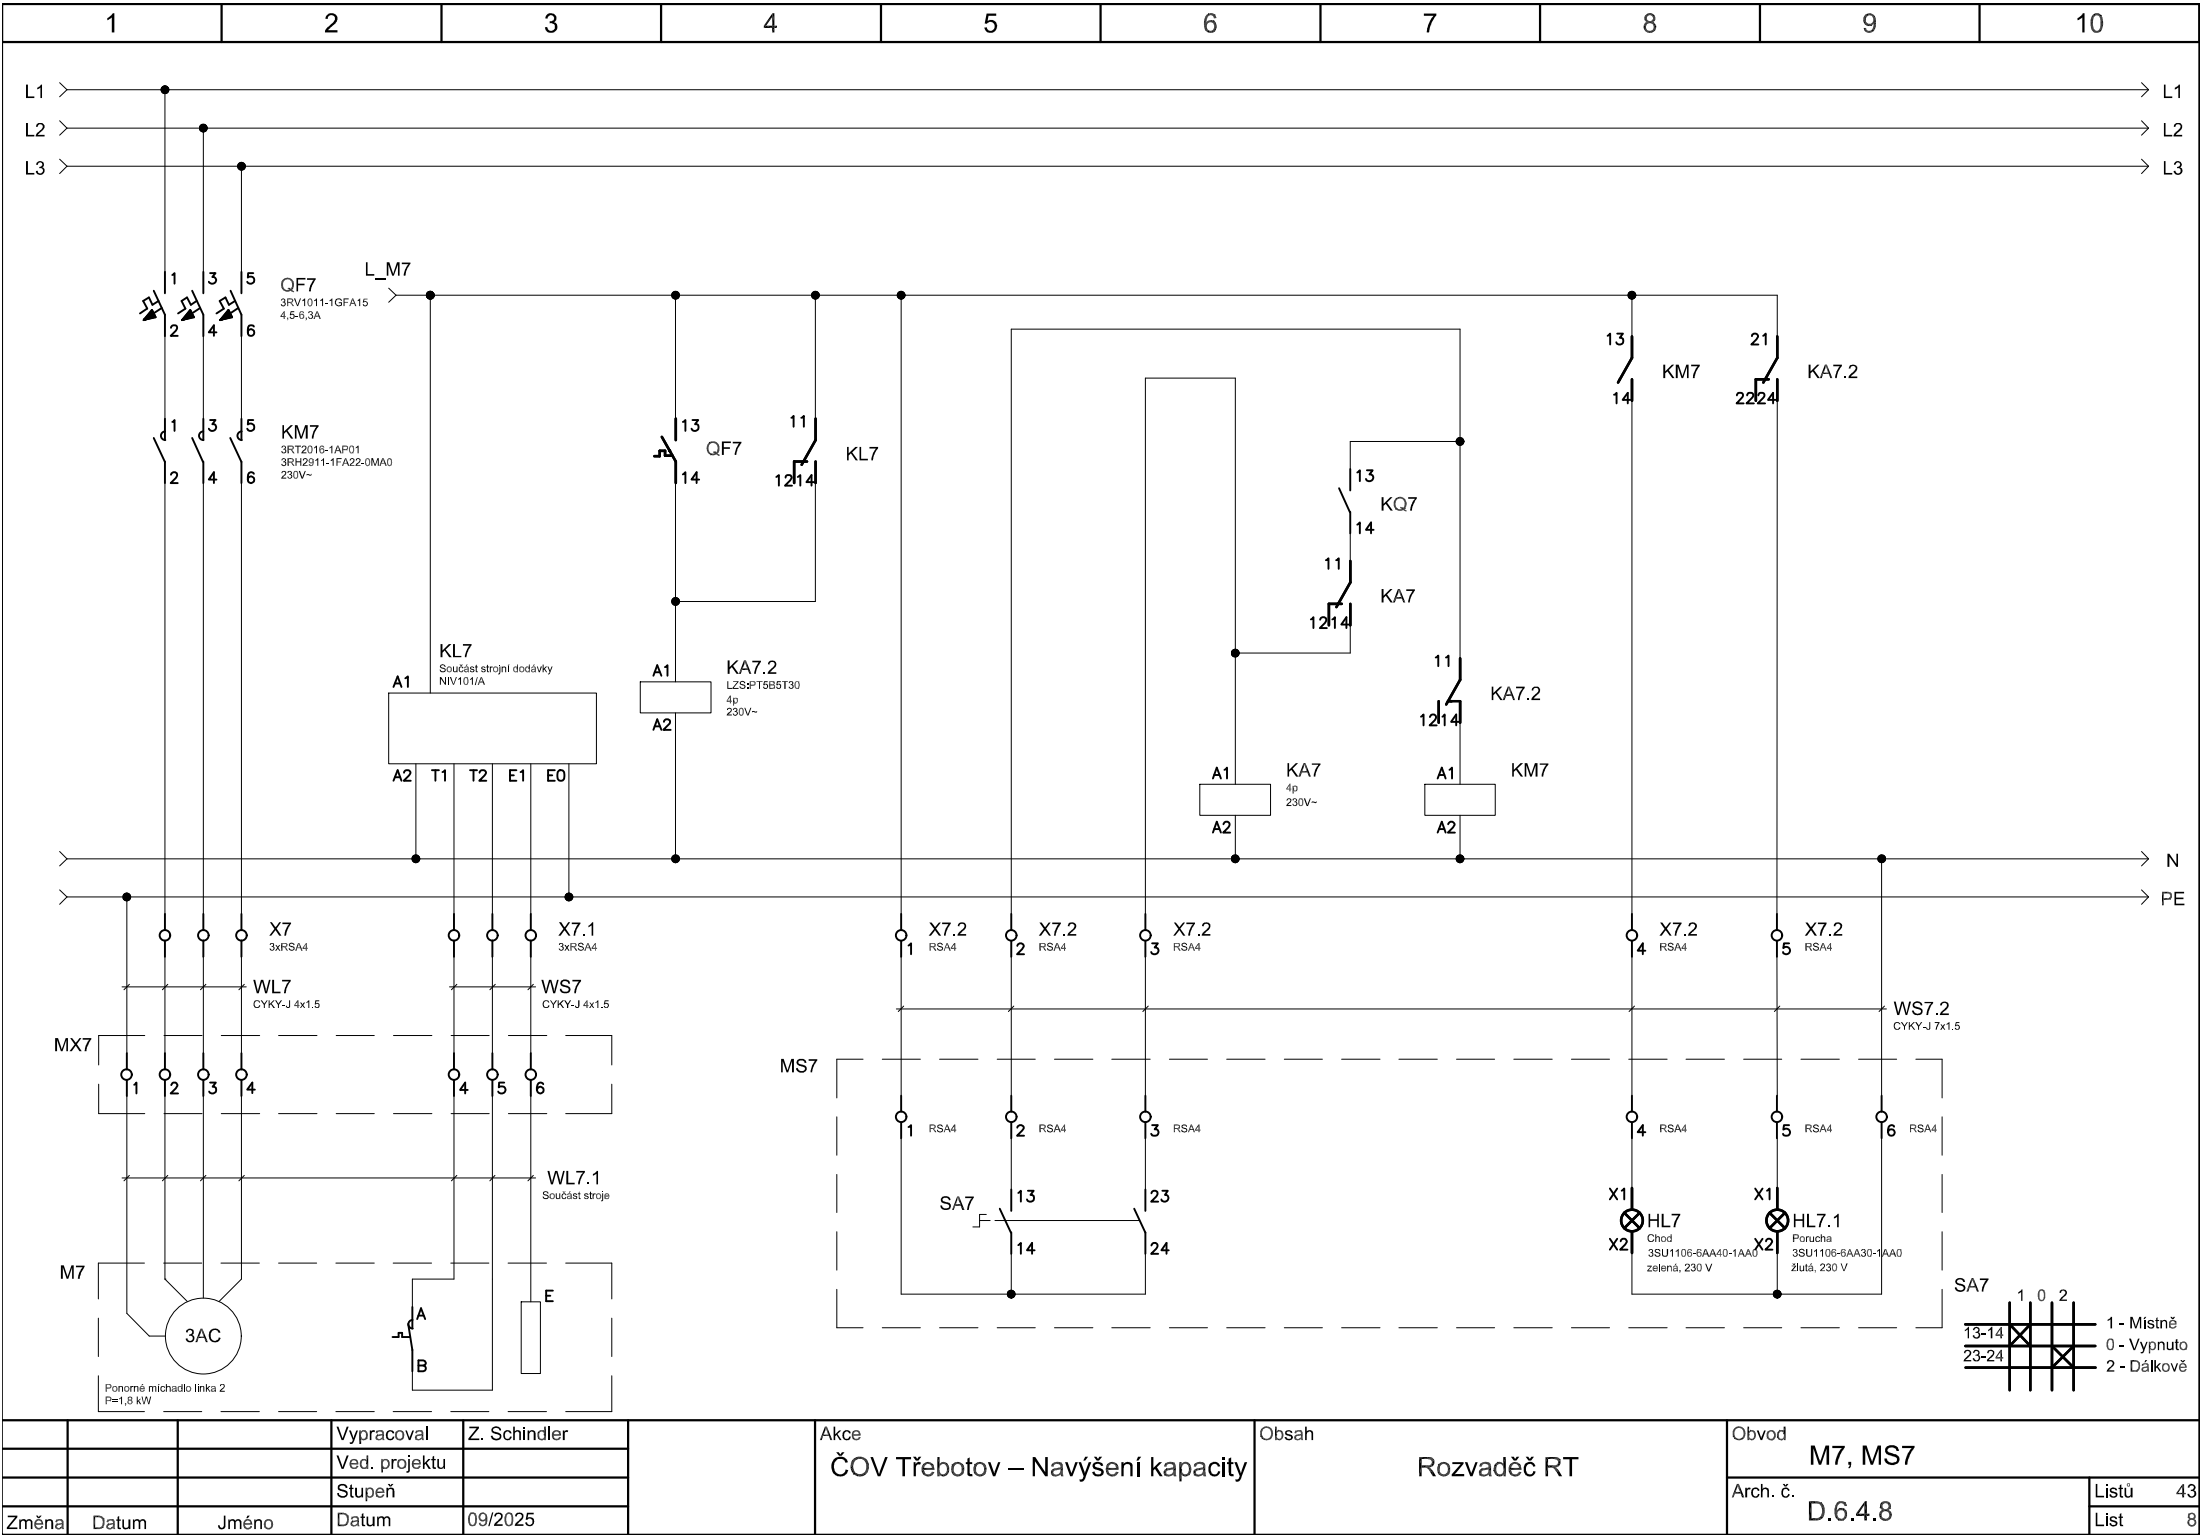


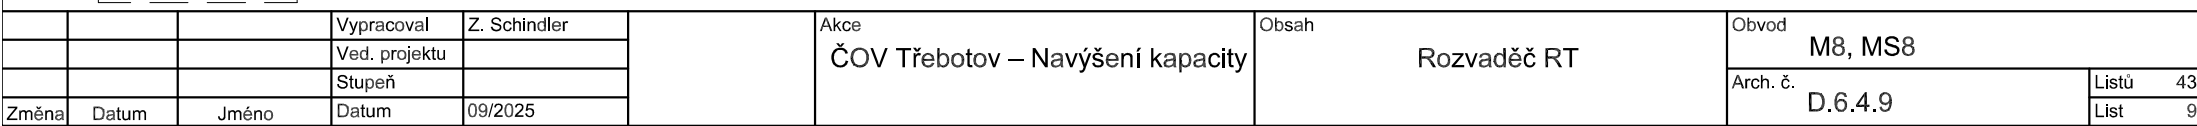


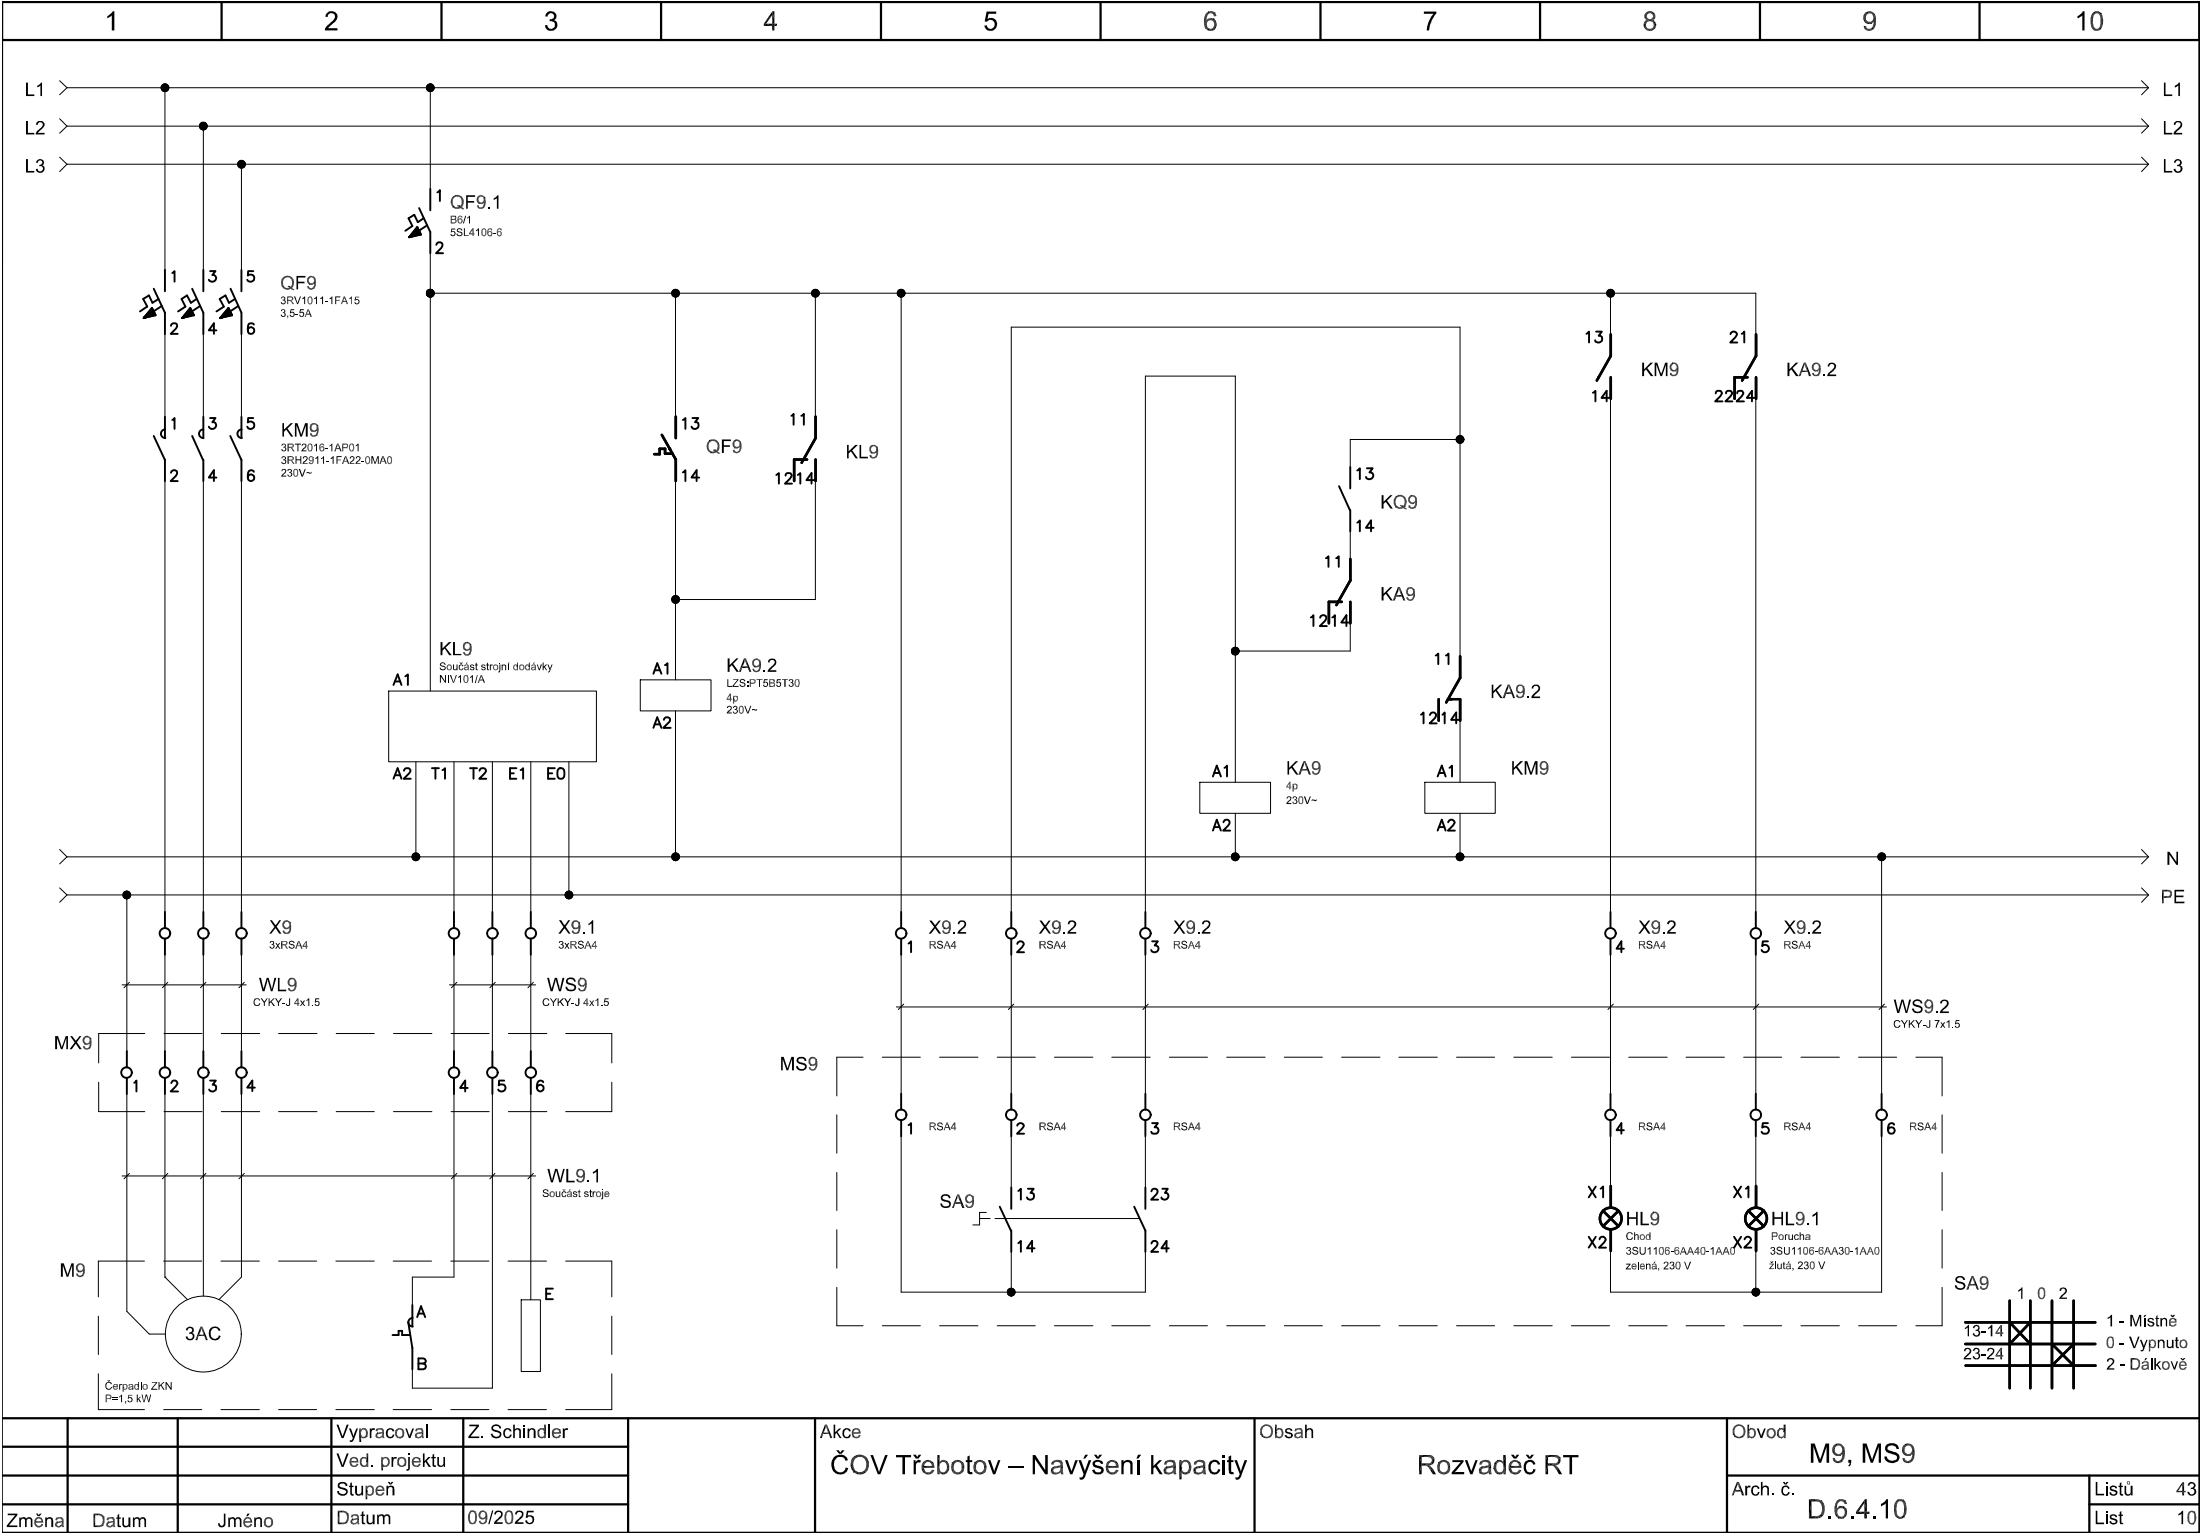

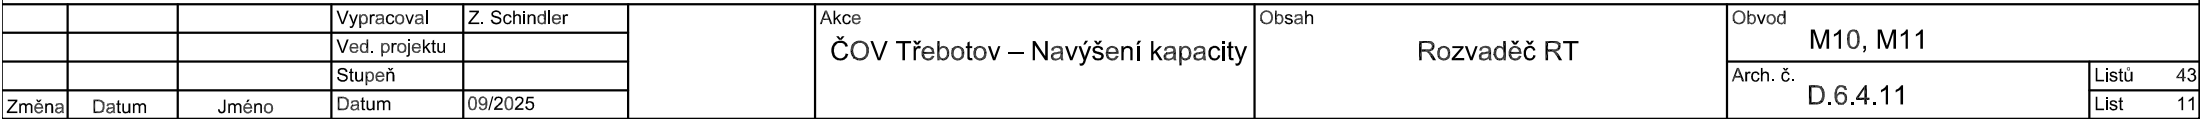


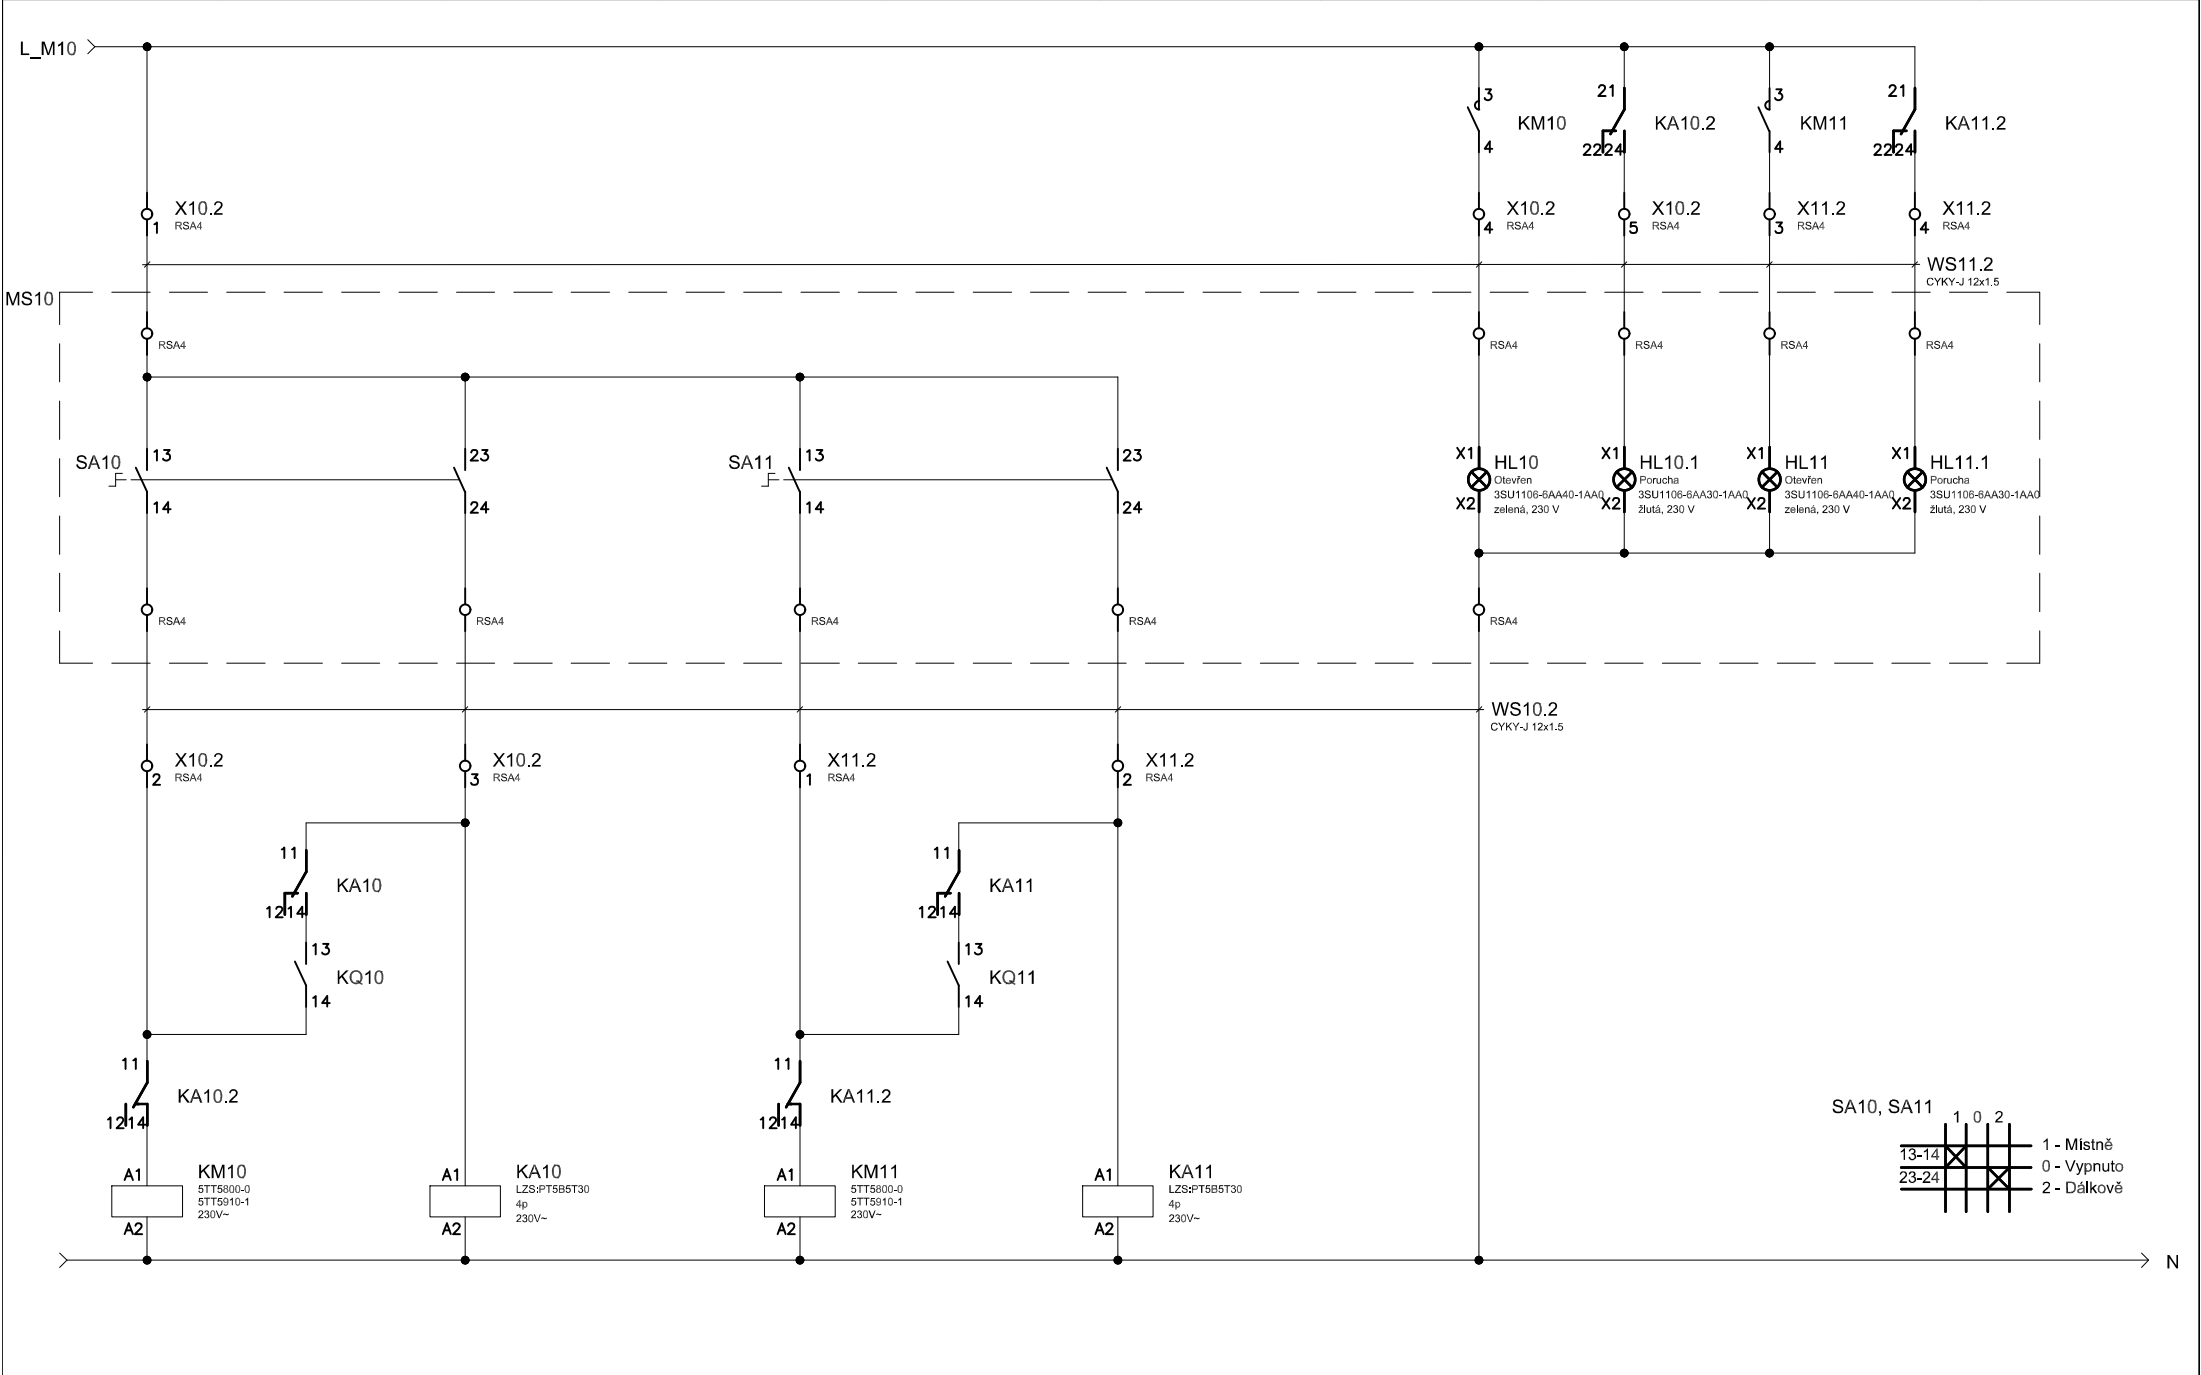


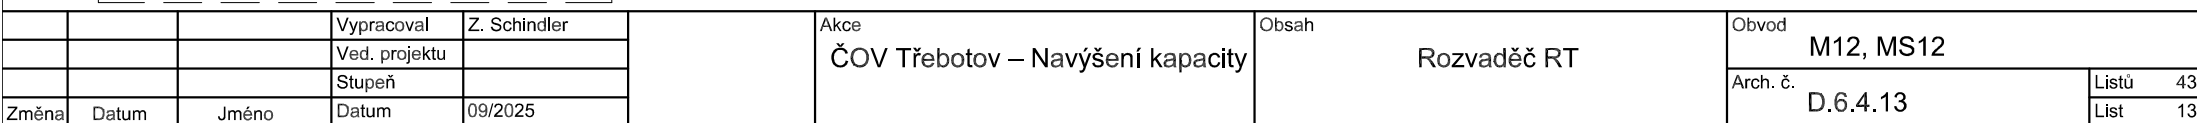

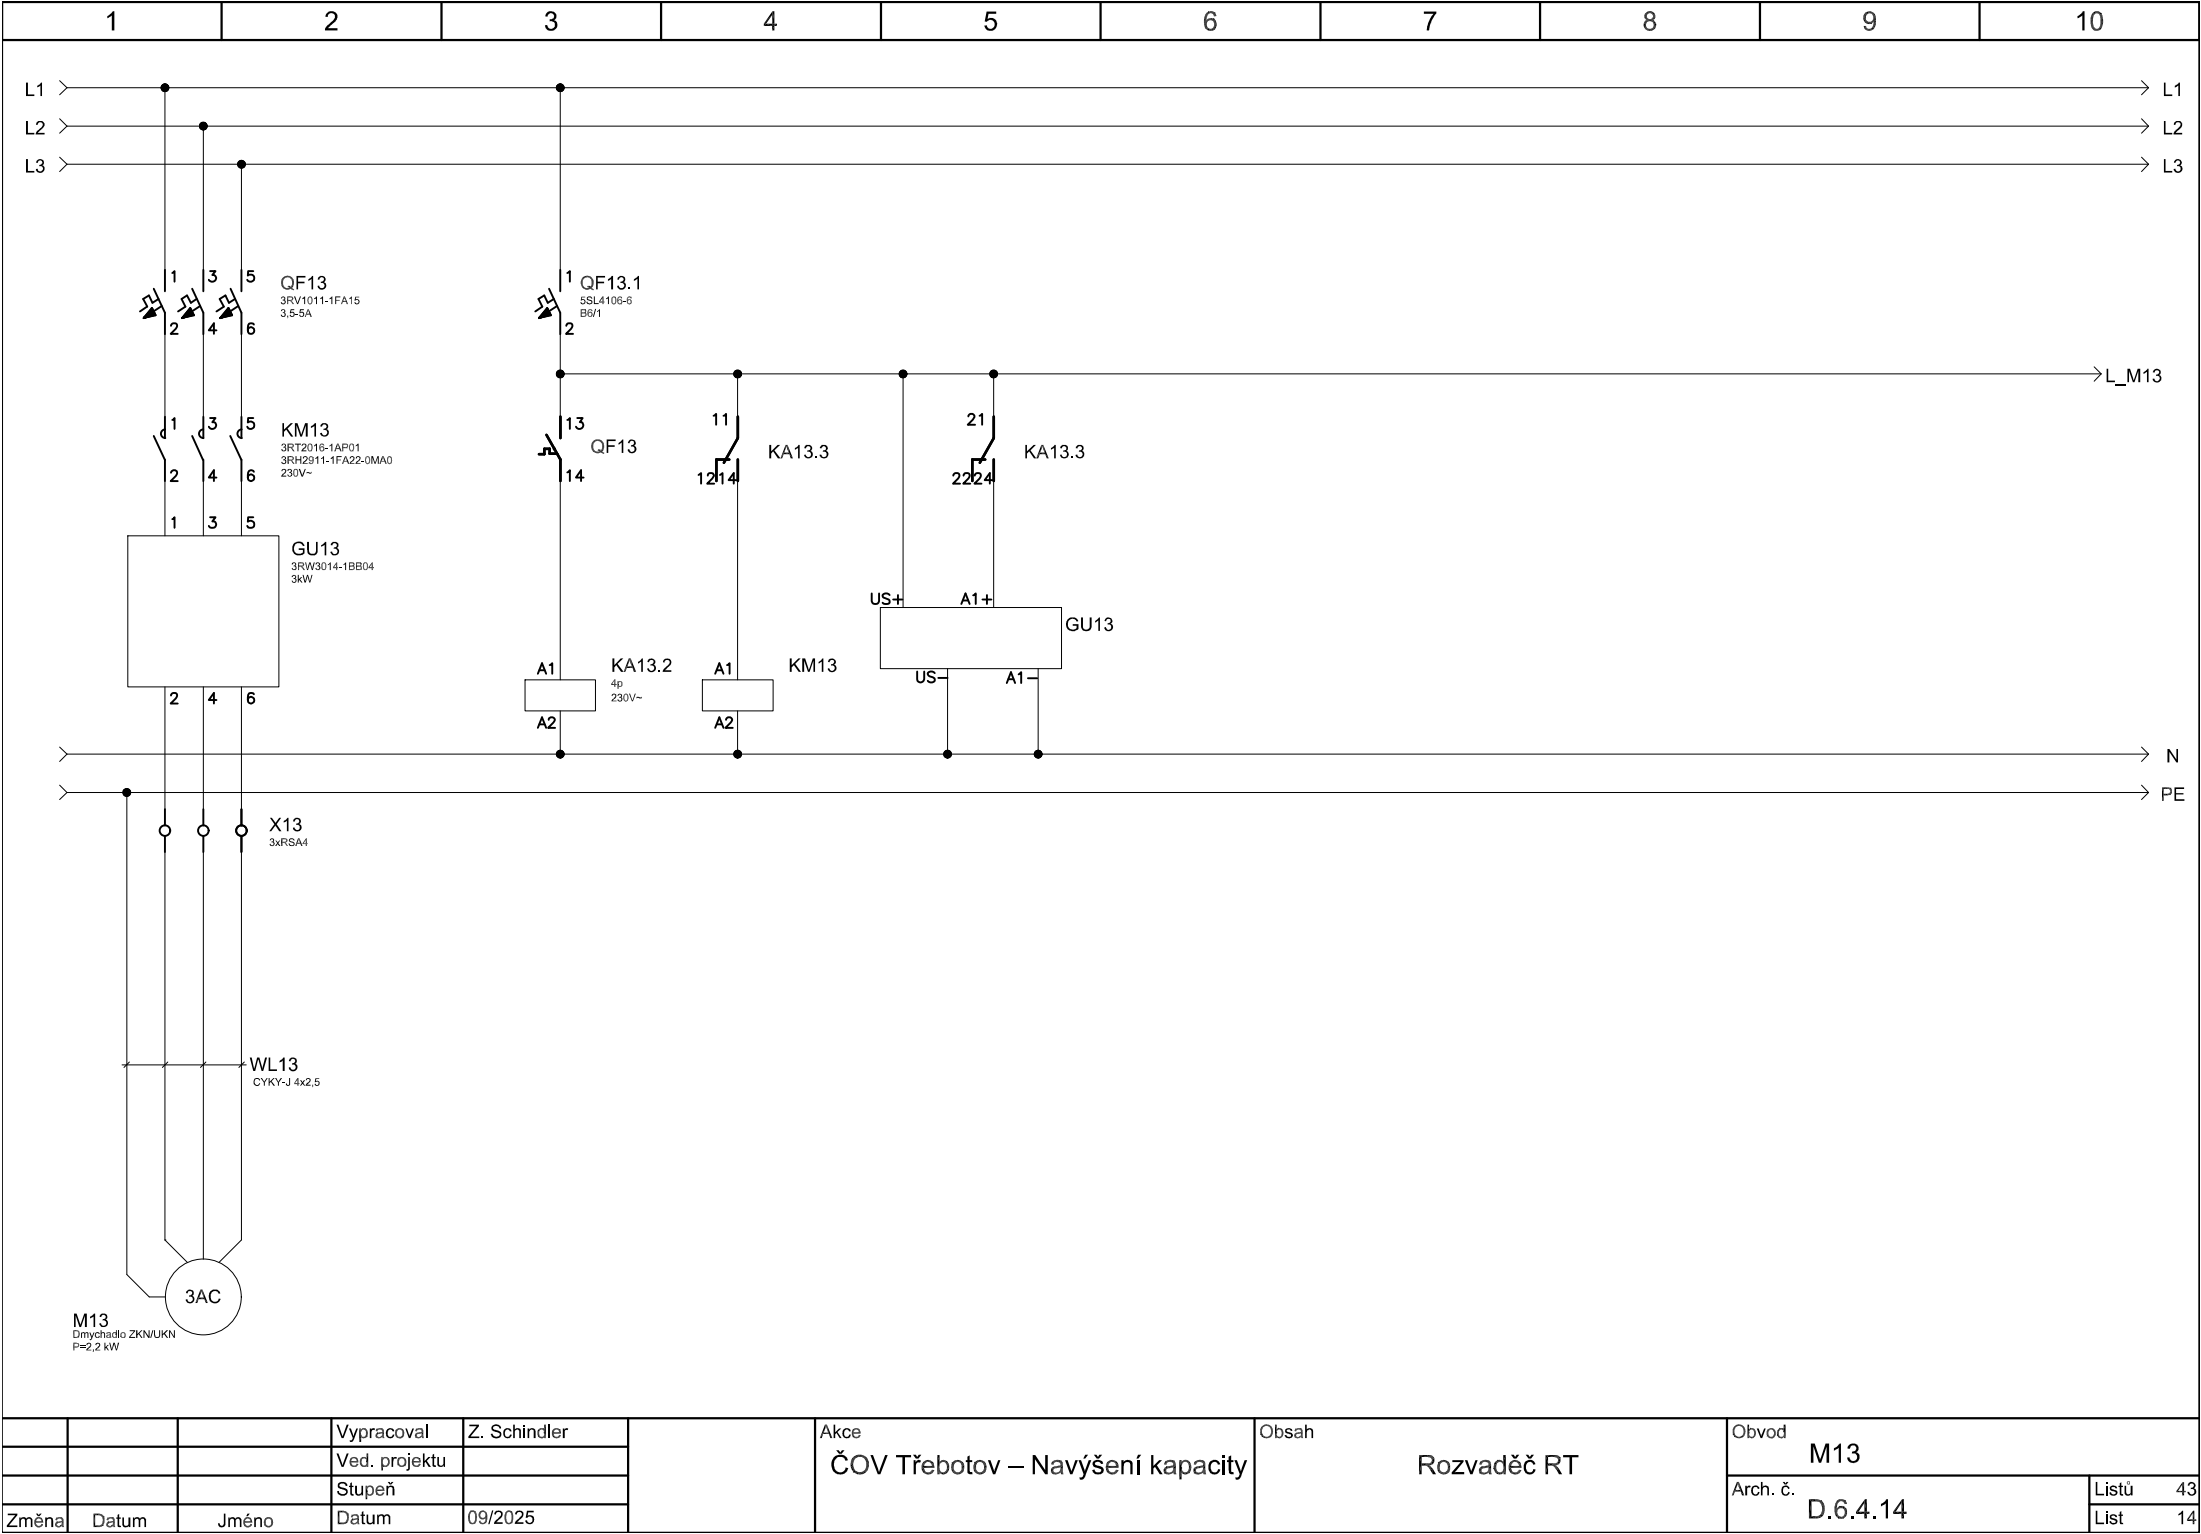



			Vypracoval	Z. Schindler		Akce	ČOV Třebotov – Navýšení kapacity	Obsah	Rozvaděč RT	Obvod					
			Ved. projektu							M13					
			Stupeň							Arch. č.		Listů	43		
Změna	Datum	Jméno	Datum	09/2025						D.6.4.14		List	14		

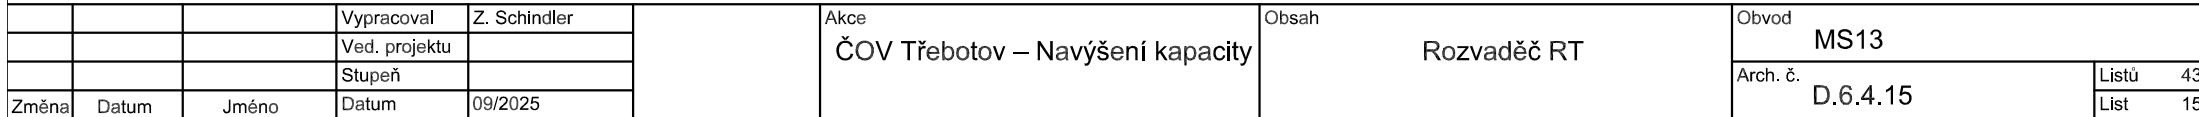


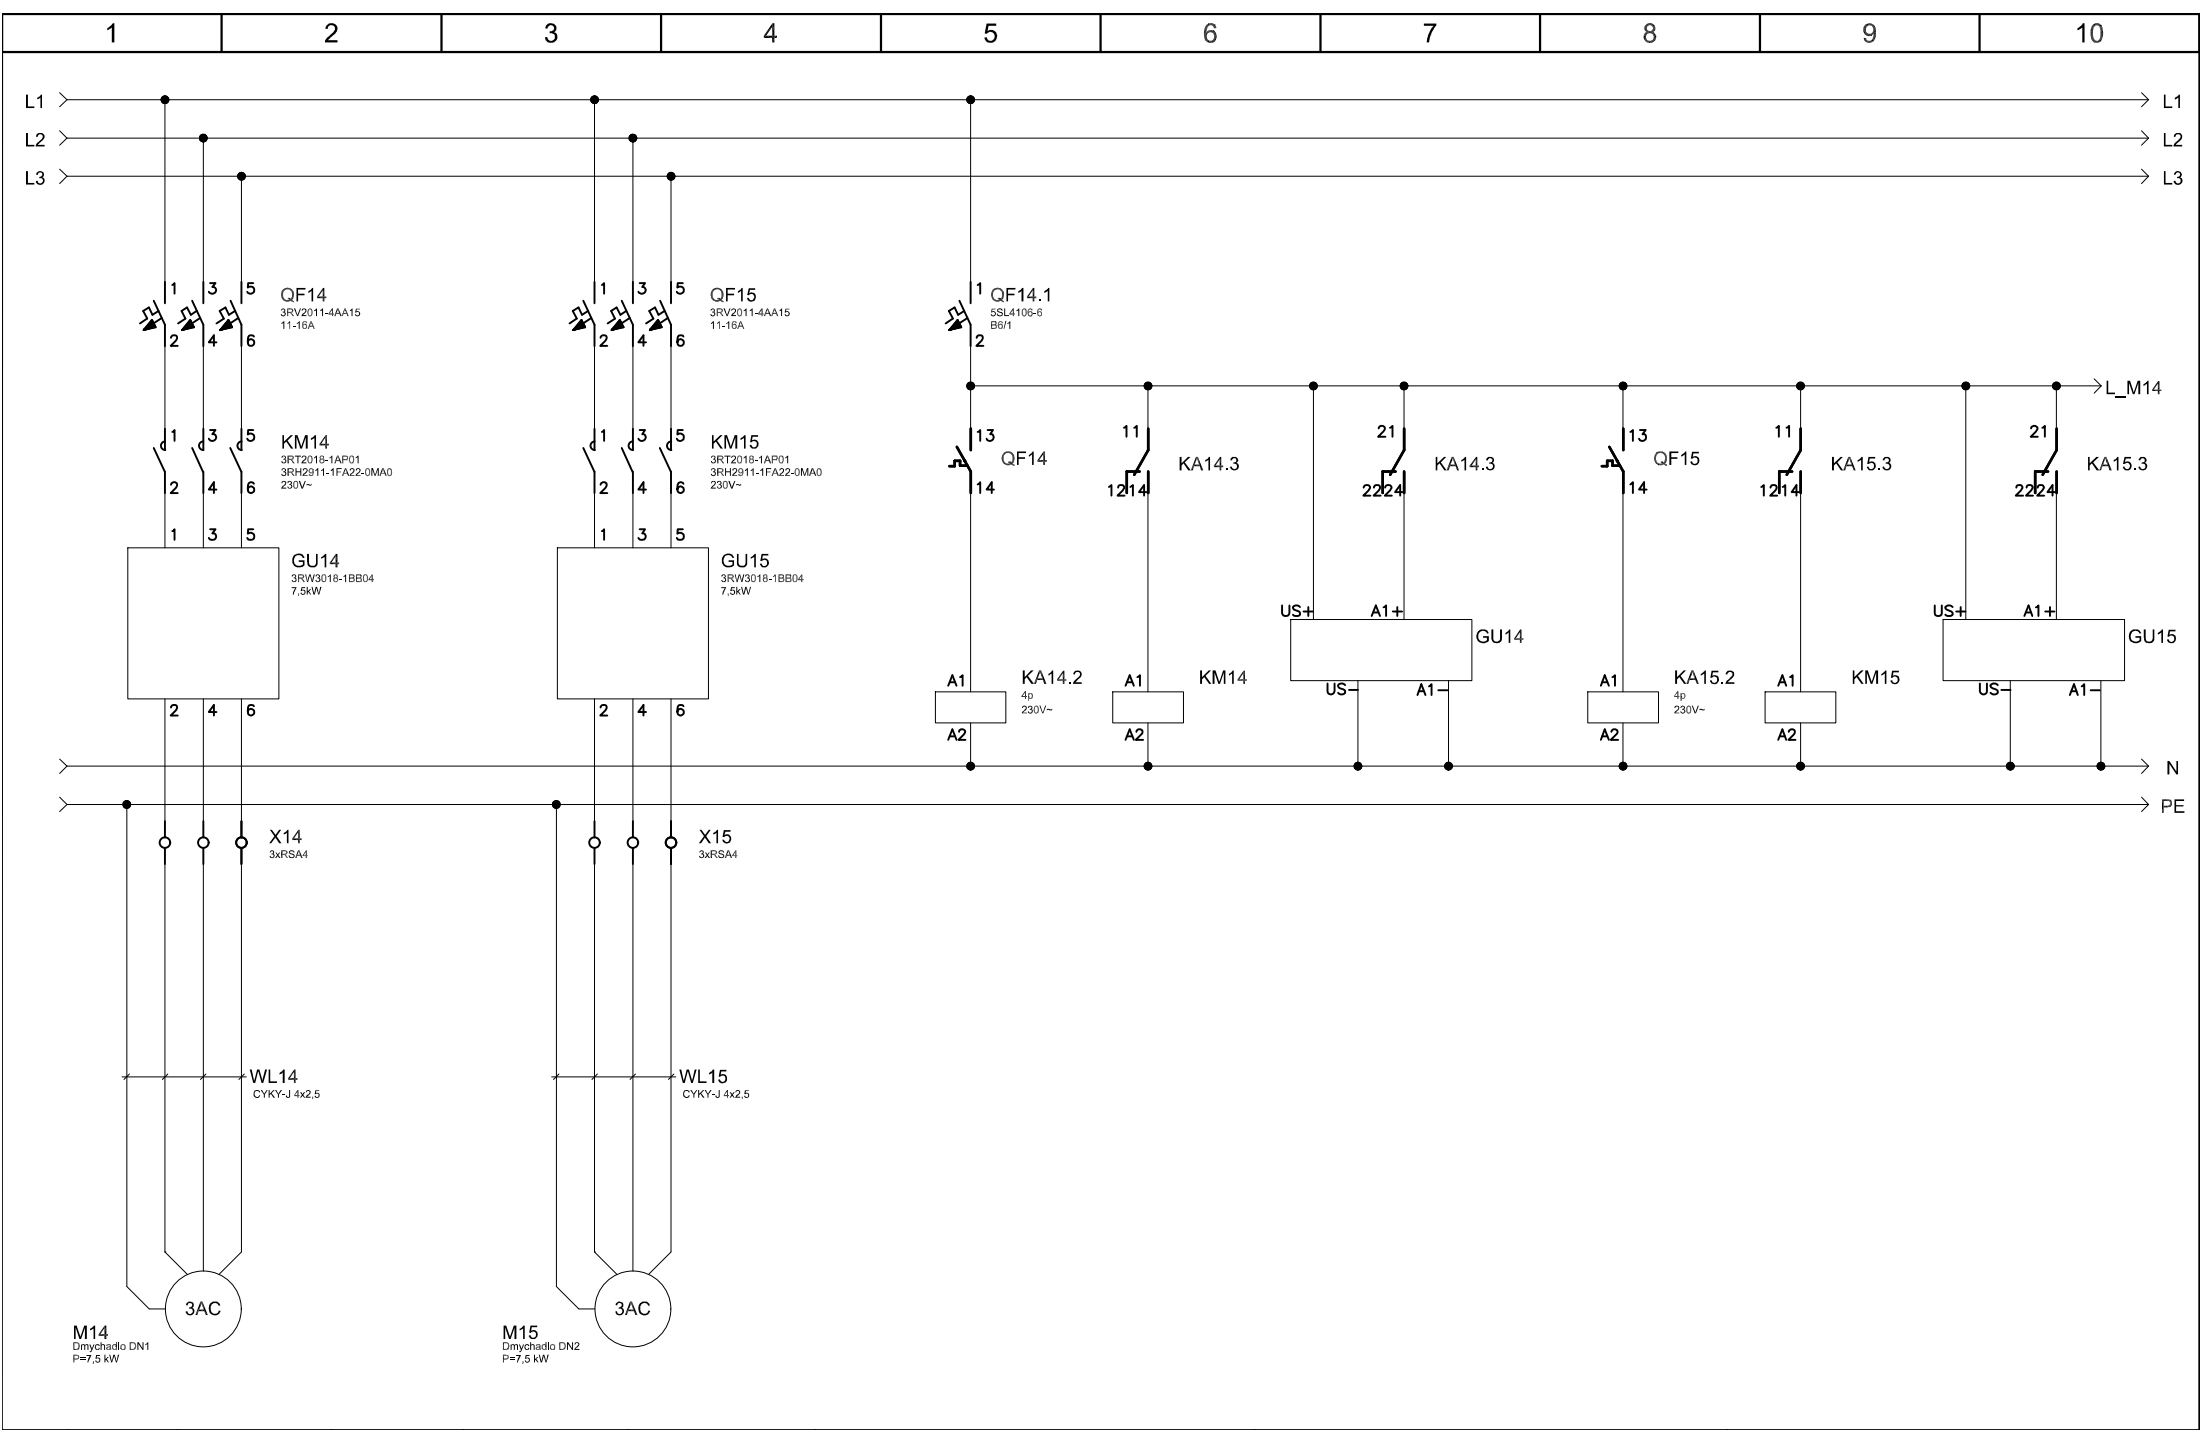



			Vypracoval	Z. Schindler		Akce ČOV Třebotov – Navýšení kapacity	Obsah Rozvaděč RT	Obvod M14, M15				
			Ved. projektu					Arch. č. D.6.4.16			Listů	43
			Stupeň								List	16
Změna	Datum	Jméno	Datum	09/2025								

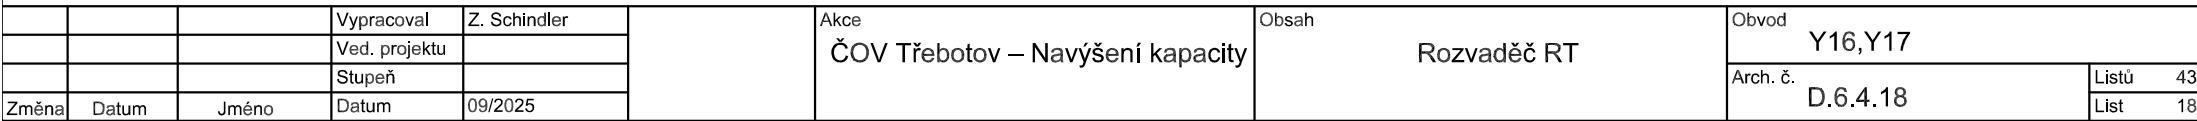


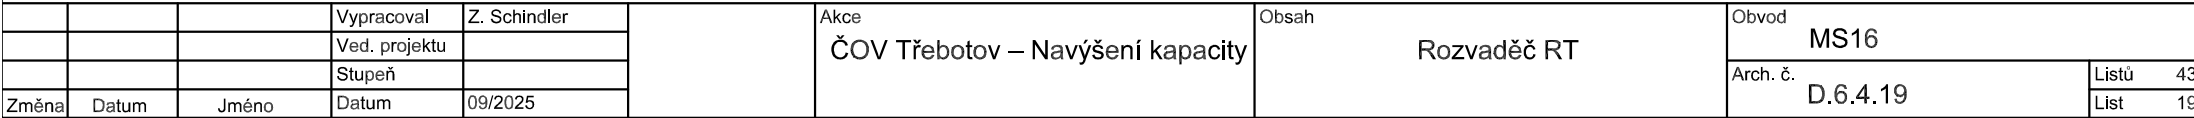

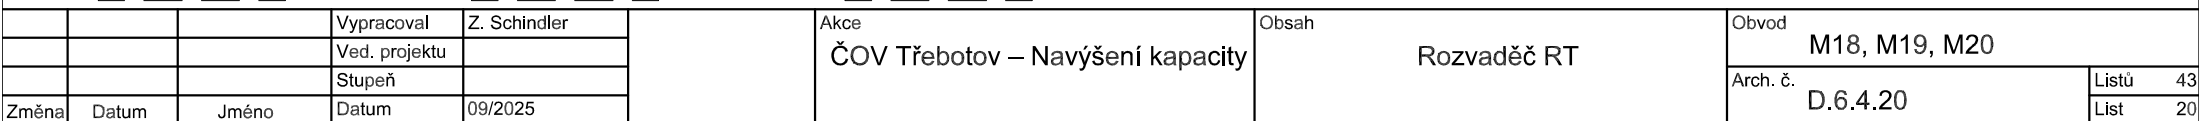


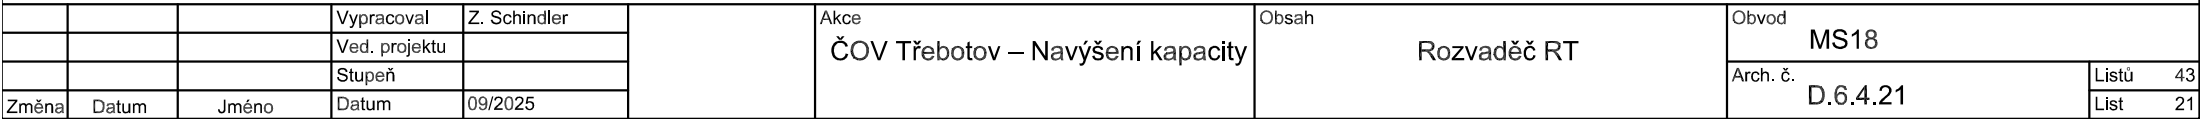


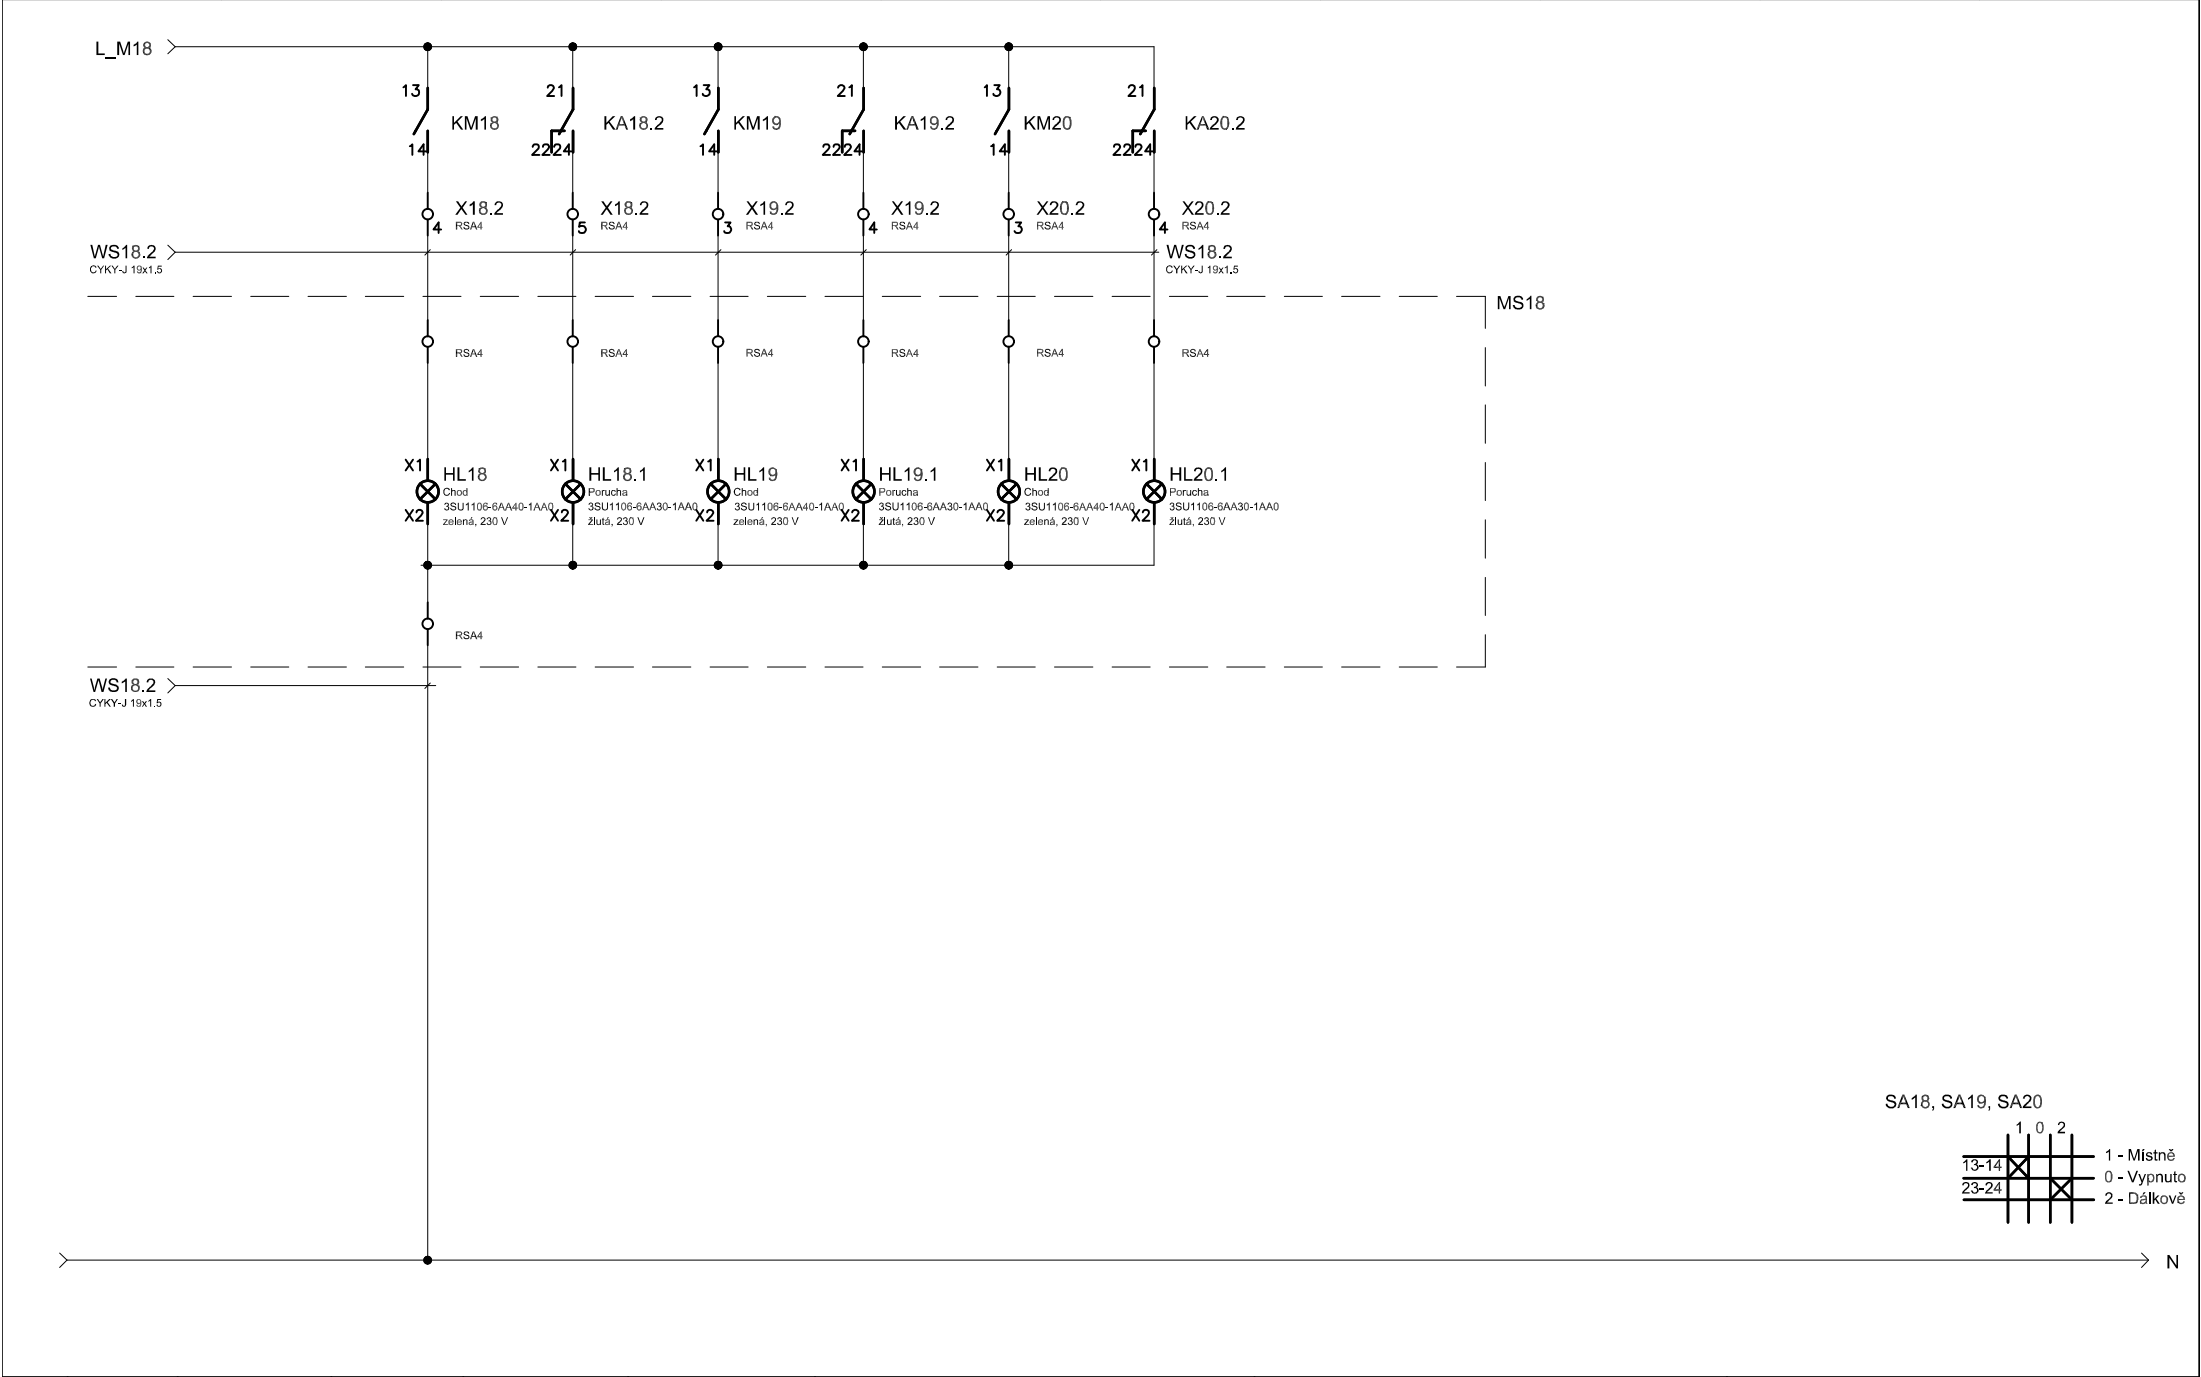



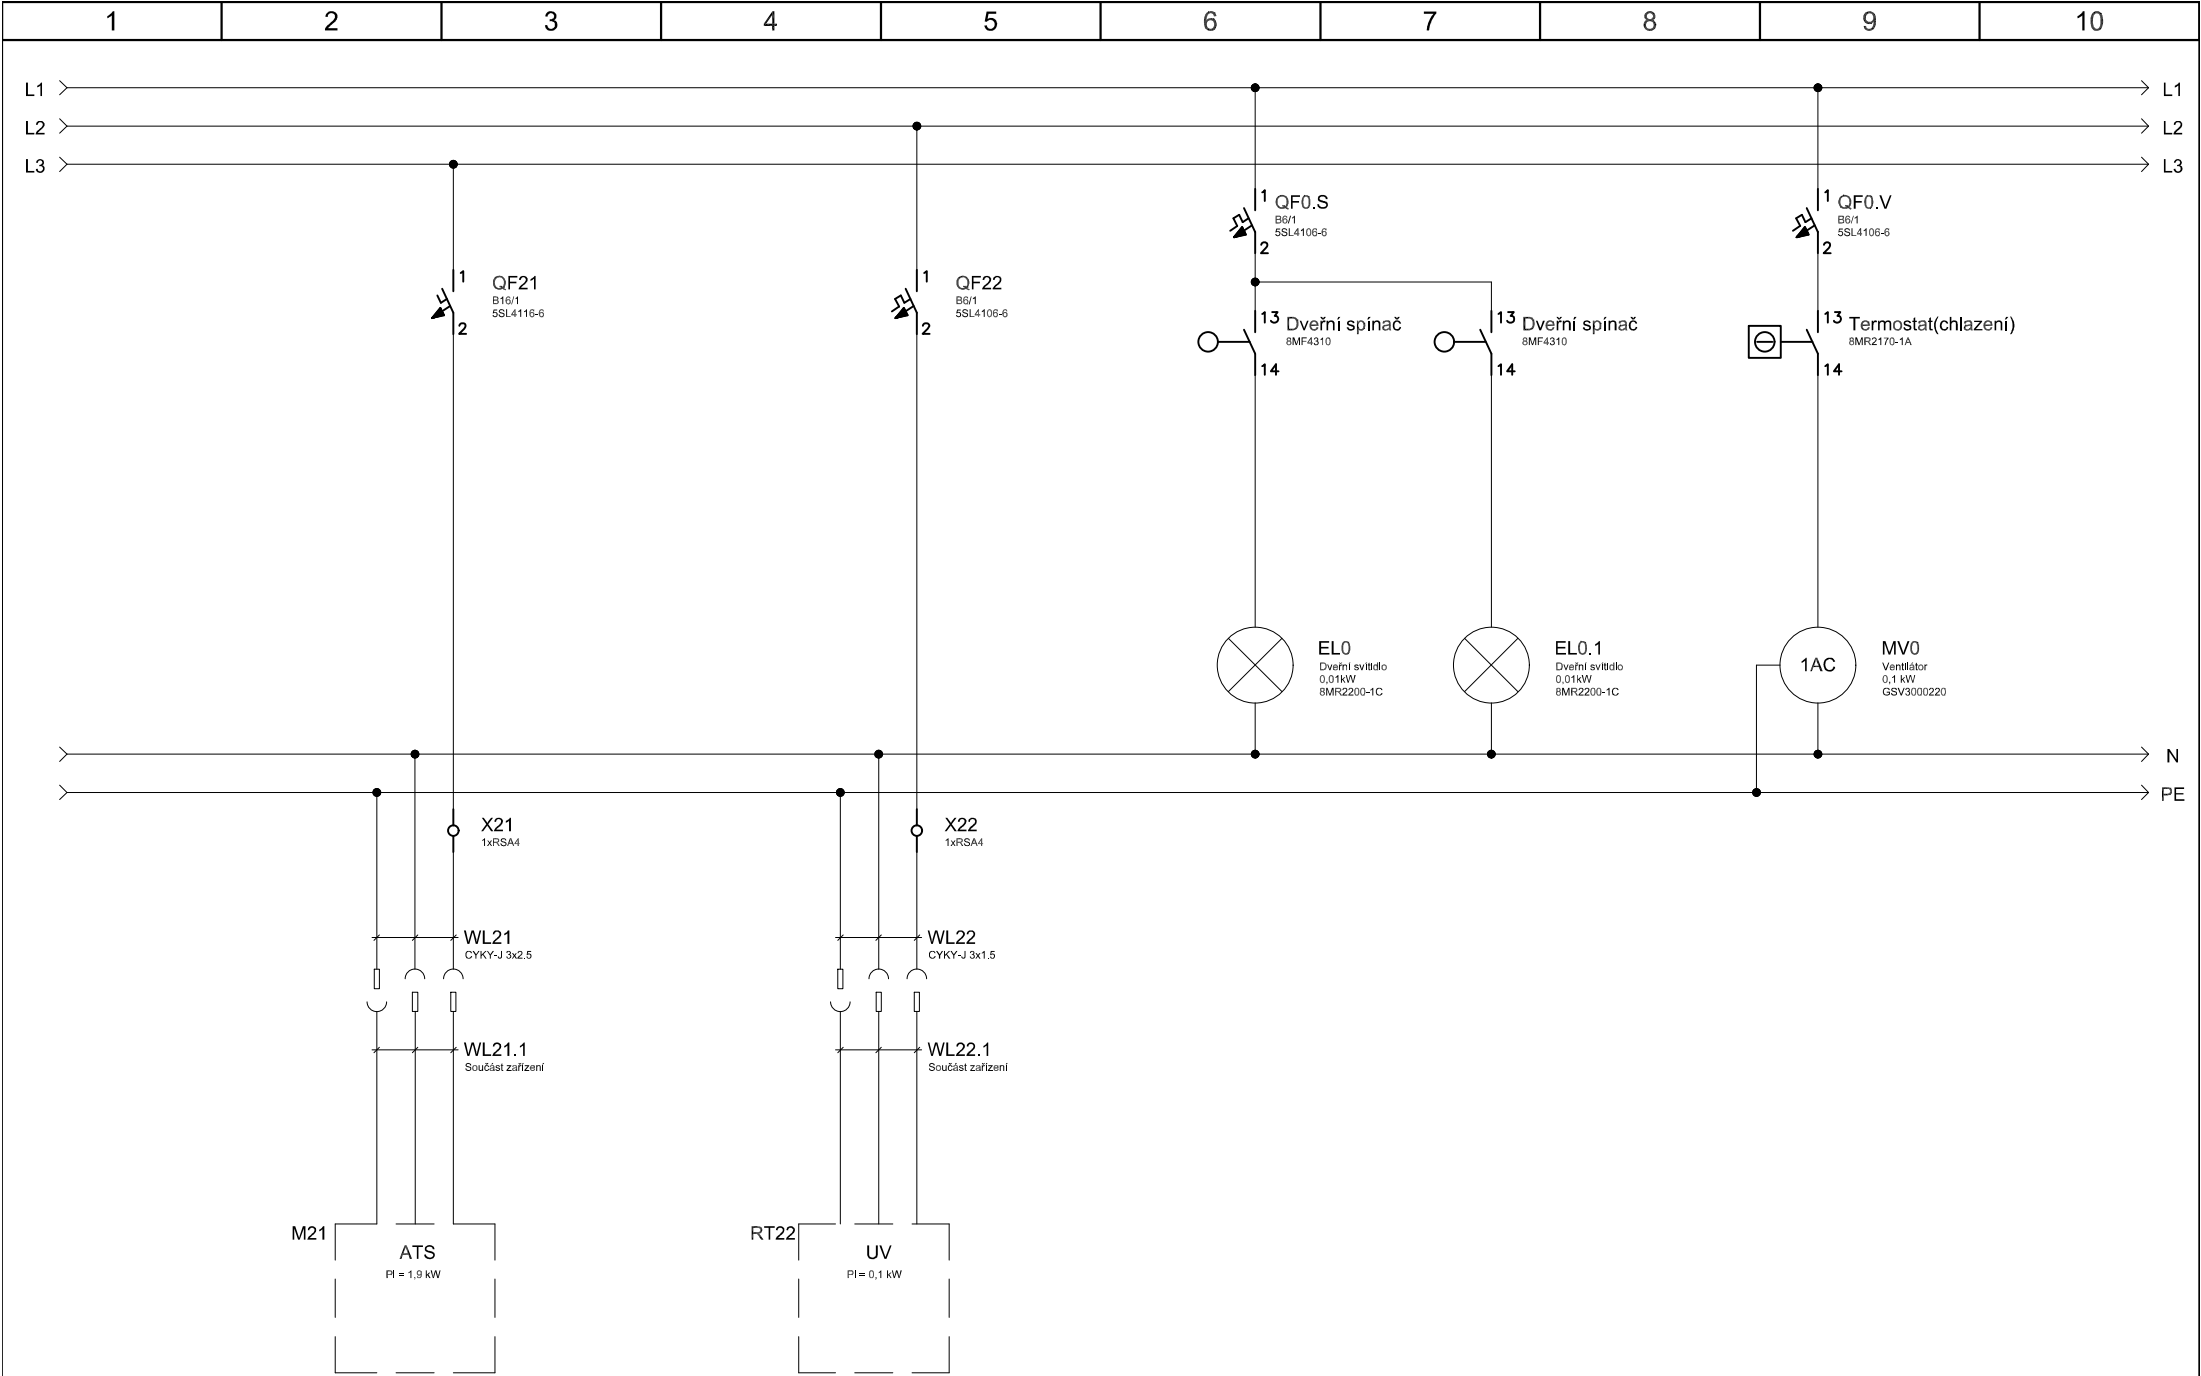



			Vypracoval	Z. Schindler		Akce ČOV Třebotov – Navýšení kapacity	Obsah Rozvaděč RT	Obvod M21,RT22	
			Ved. projektu					Arch. č. D.6.4.23	Listů 43
			Stupeň						List 23
Změna	Datum	Jméno	Datum	09/2025					

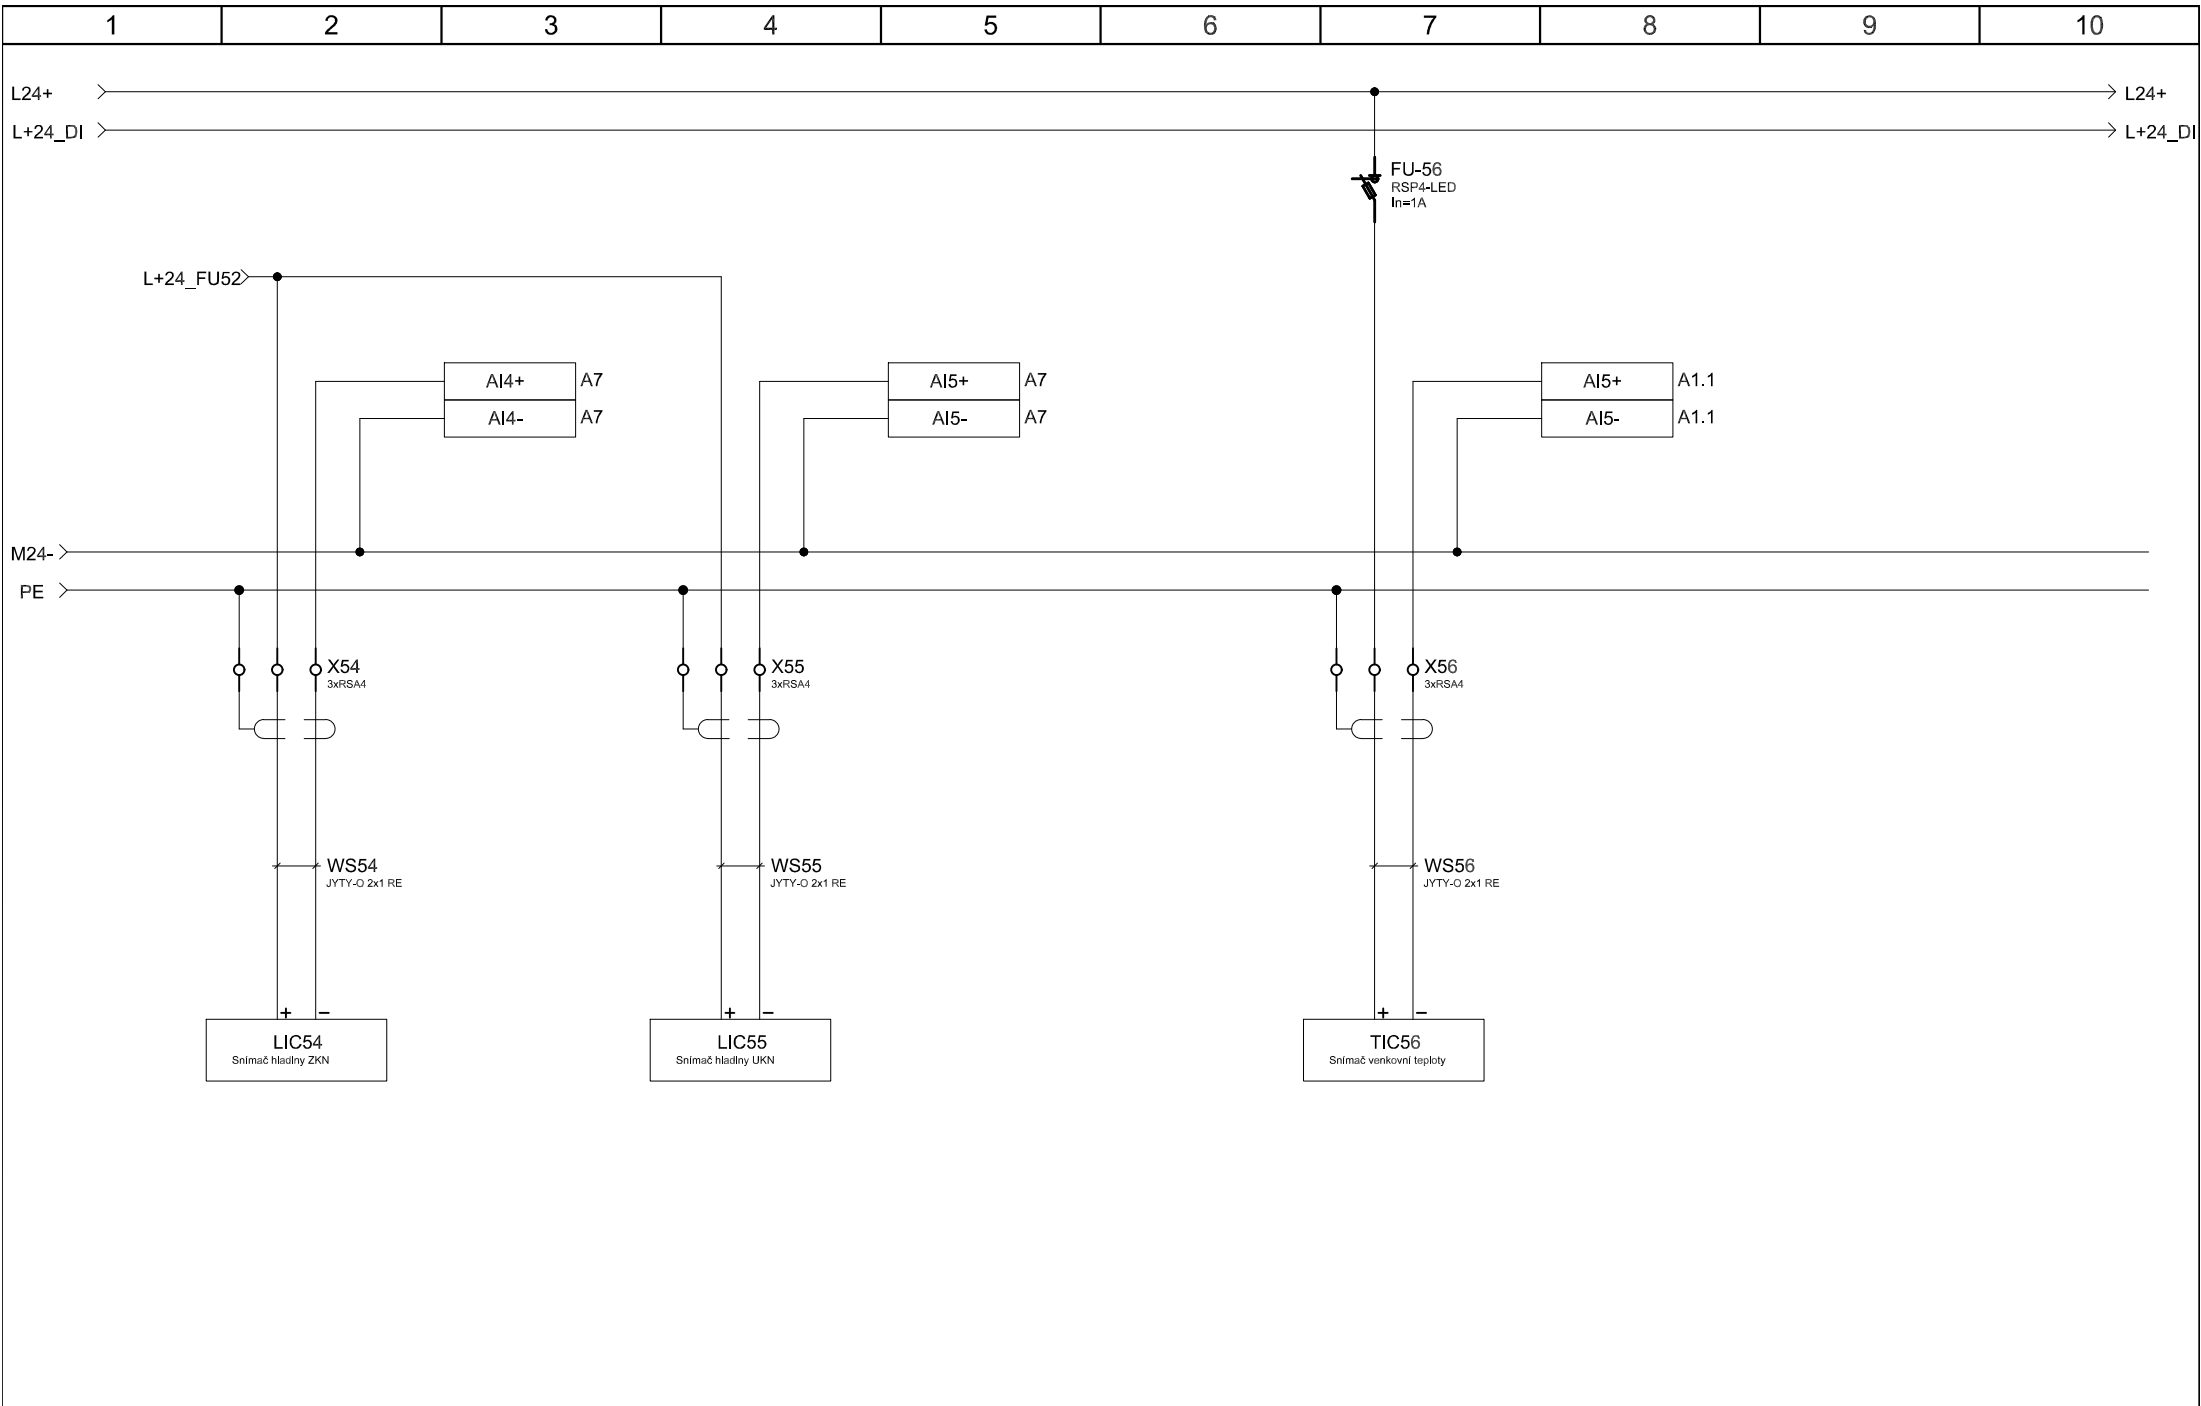


			Vypracoval	Z. Schindler	Akce	Obsah	Obvod				
			Ved. projektu				ČOV Třebotov – Navýšení kapacity	Rozvaděč RT	LIC54, LIC55, TIC56		
			Stupeň						Arch. č.	Listů	43
Změna	Datum	Jméno	Datum	09/2025					D.6.4.27	List	27

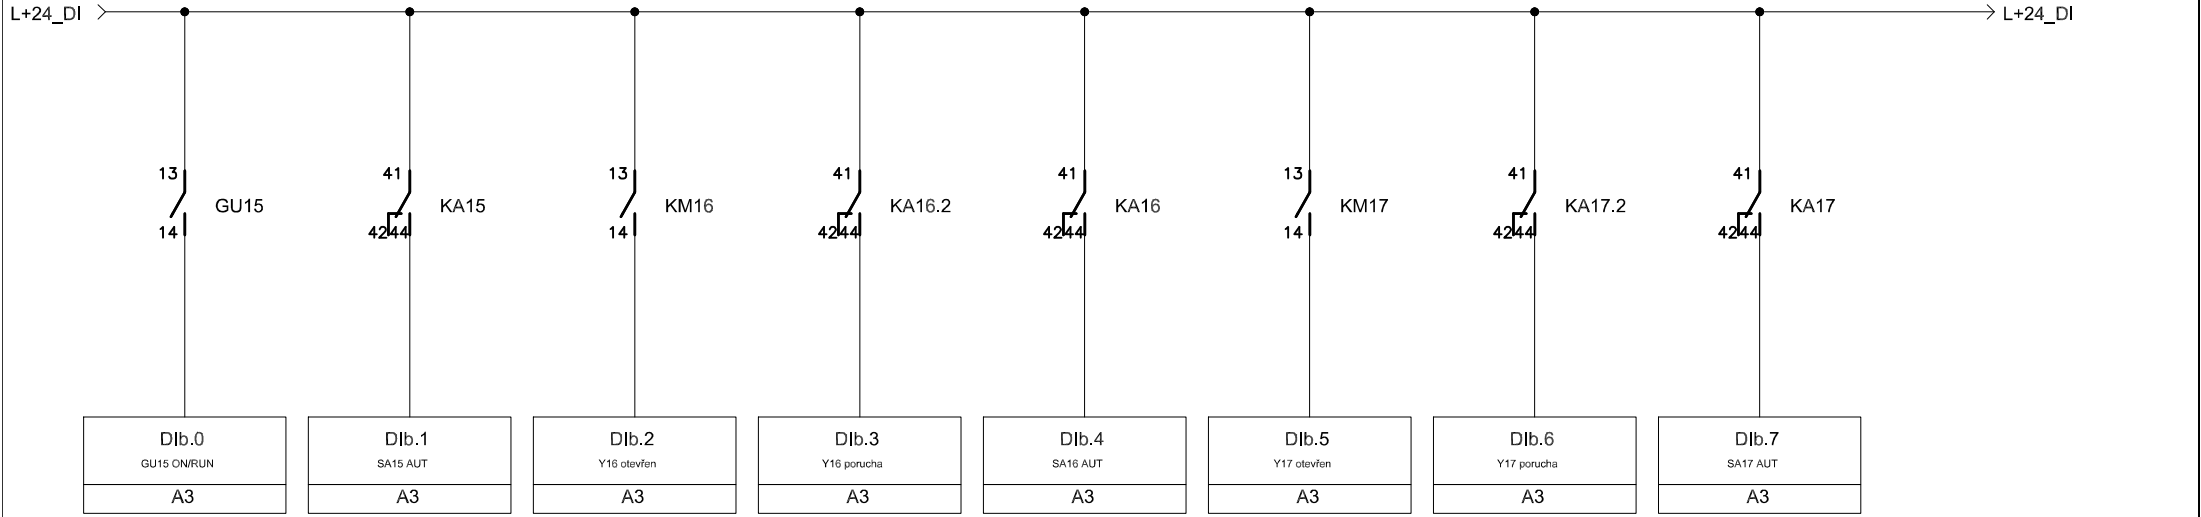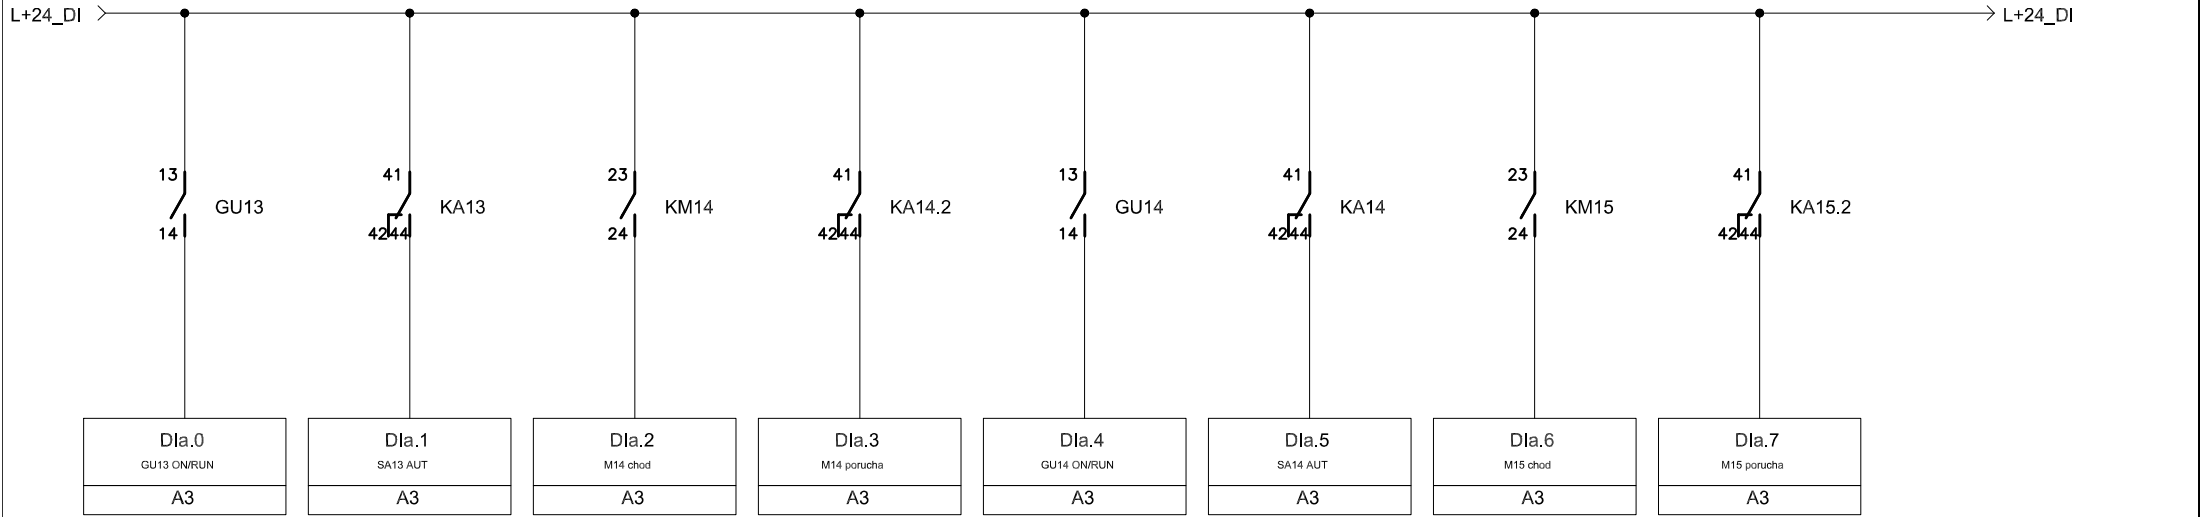

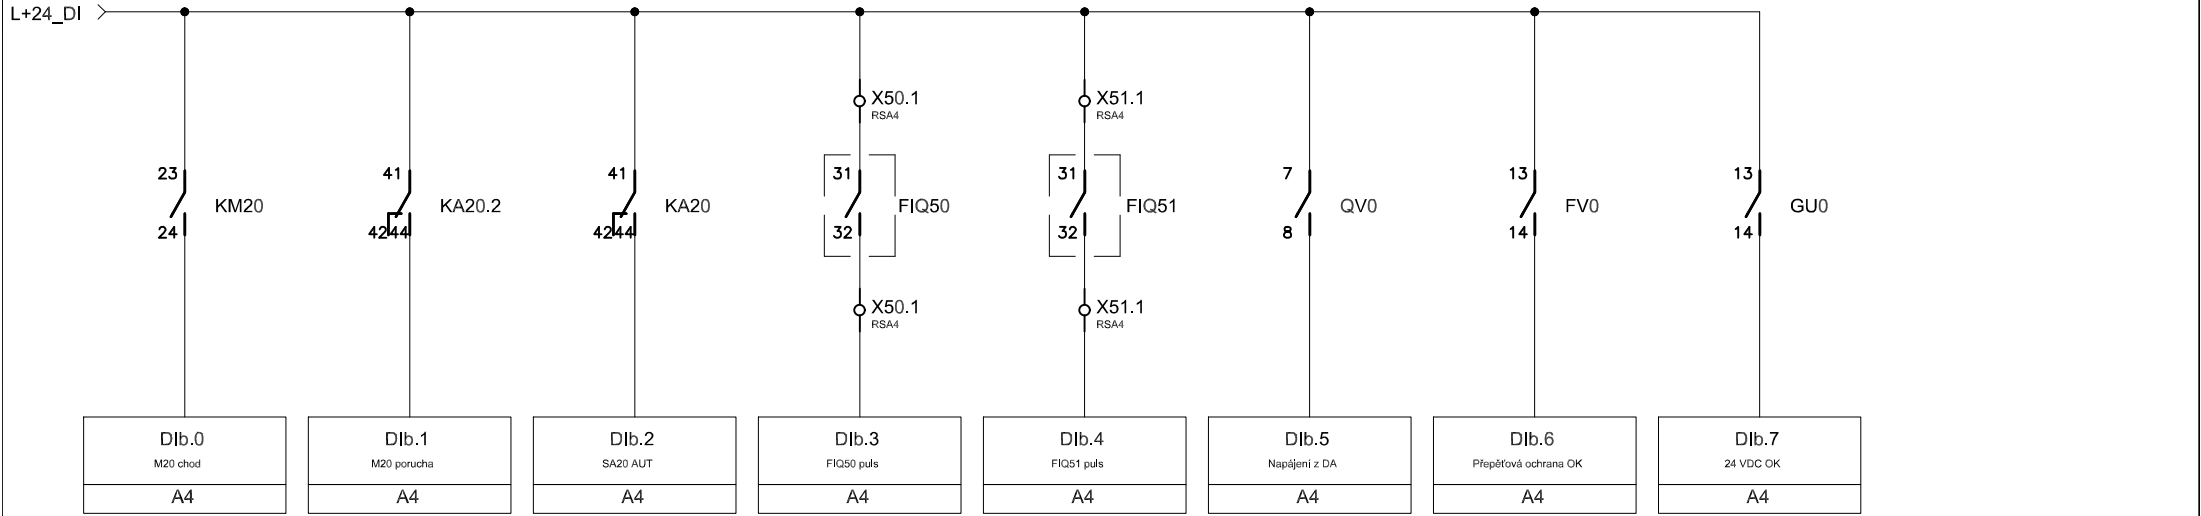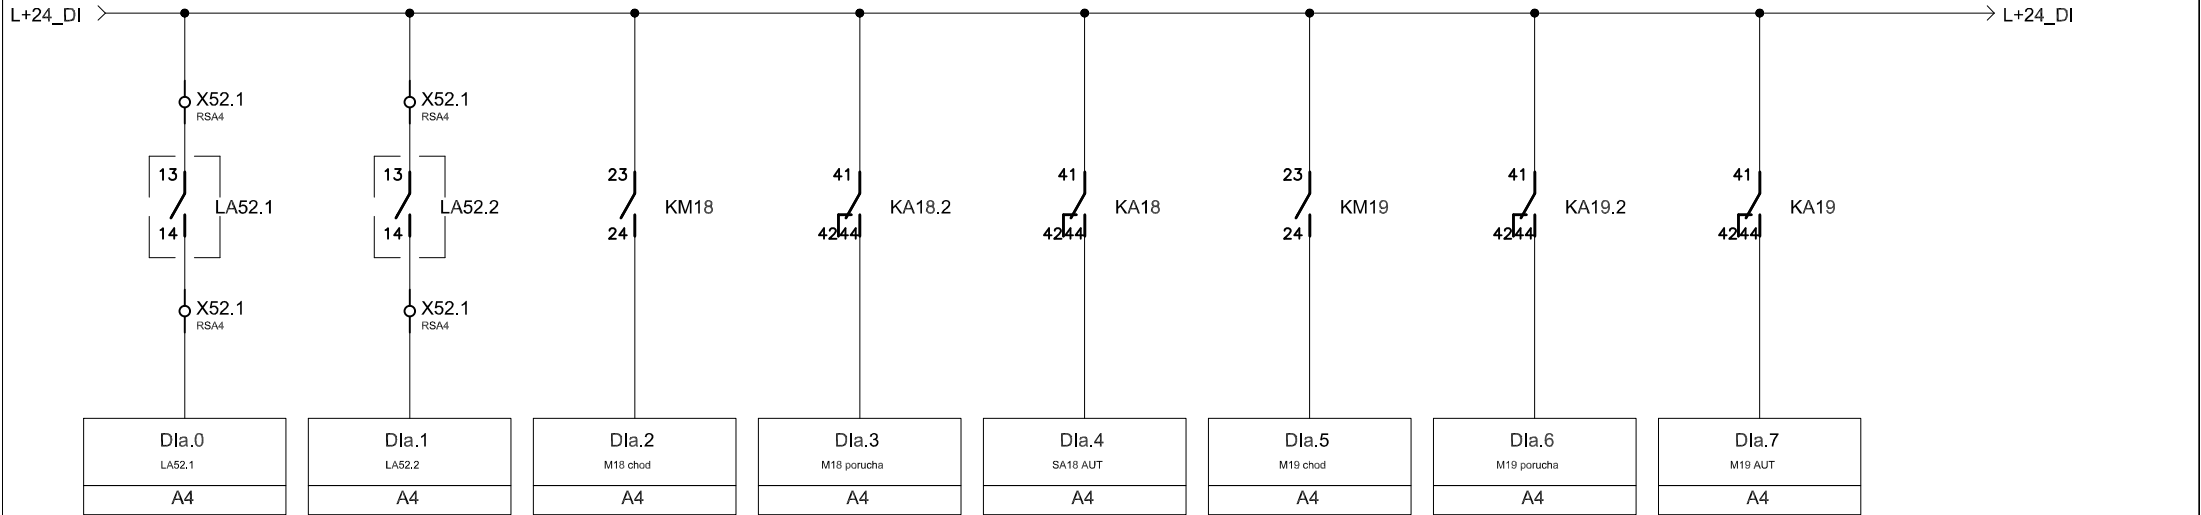

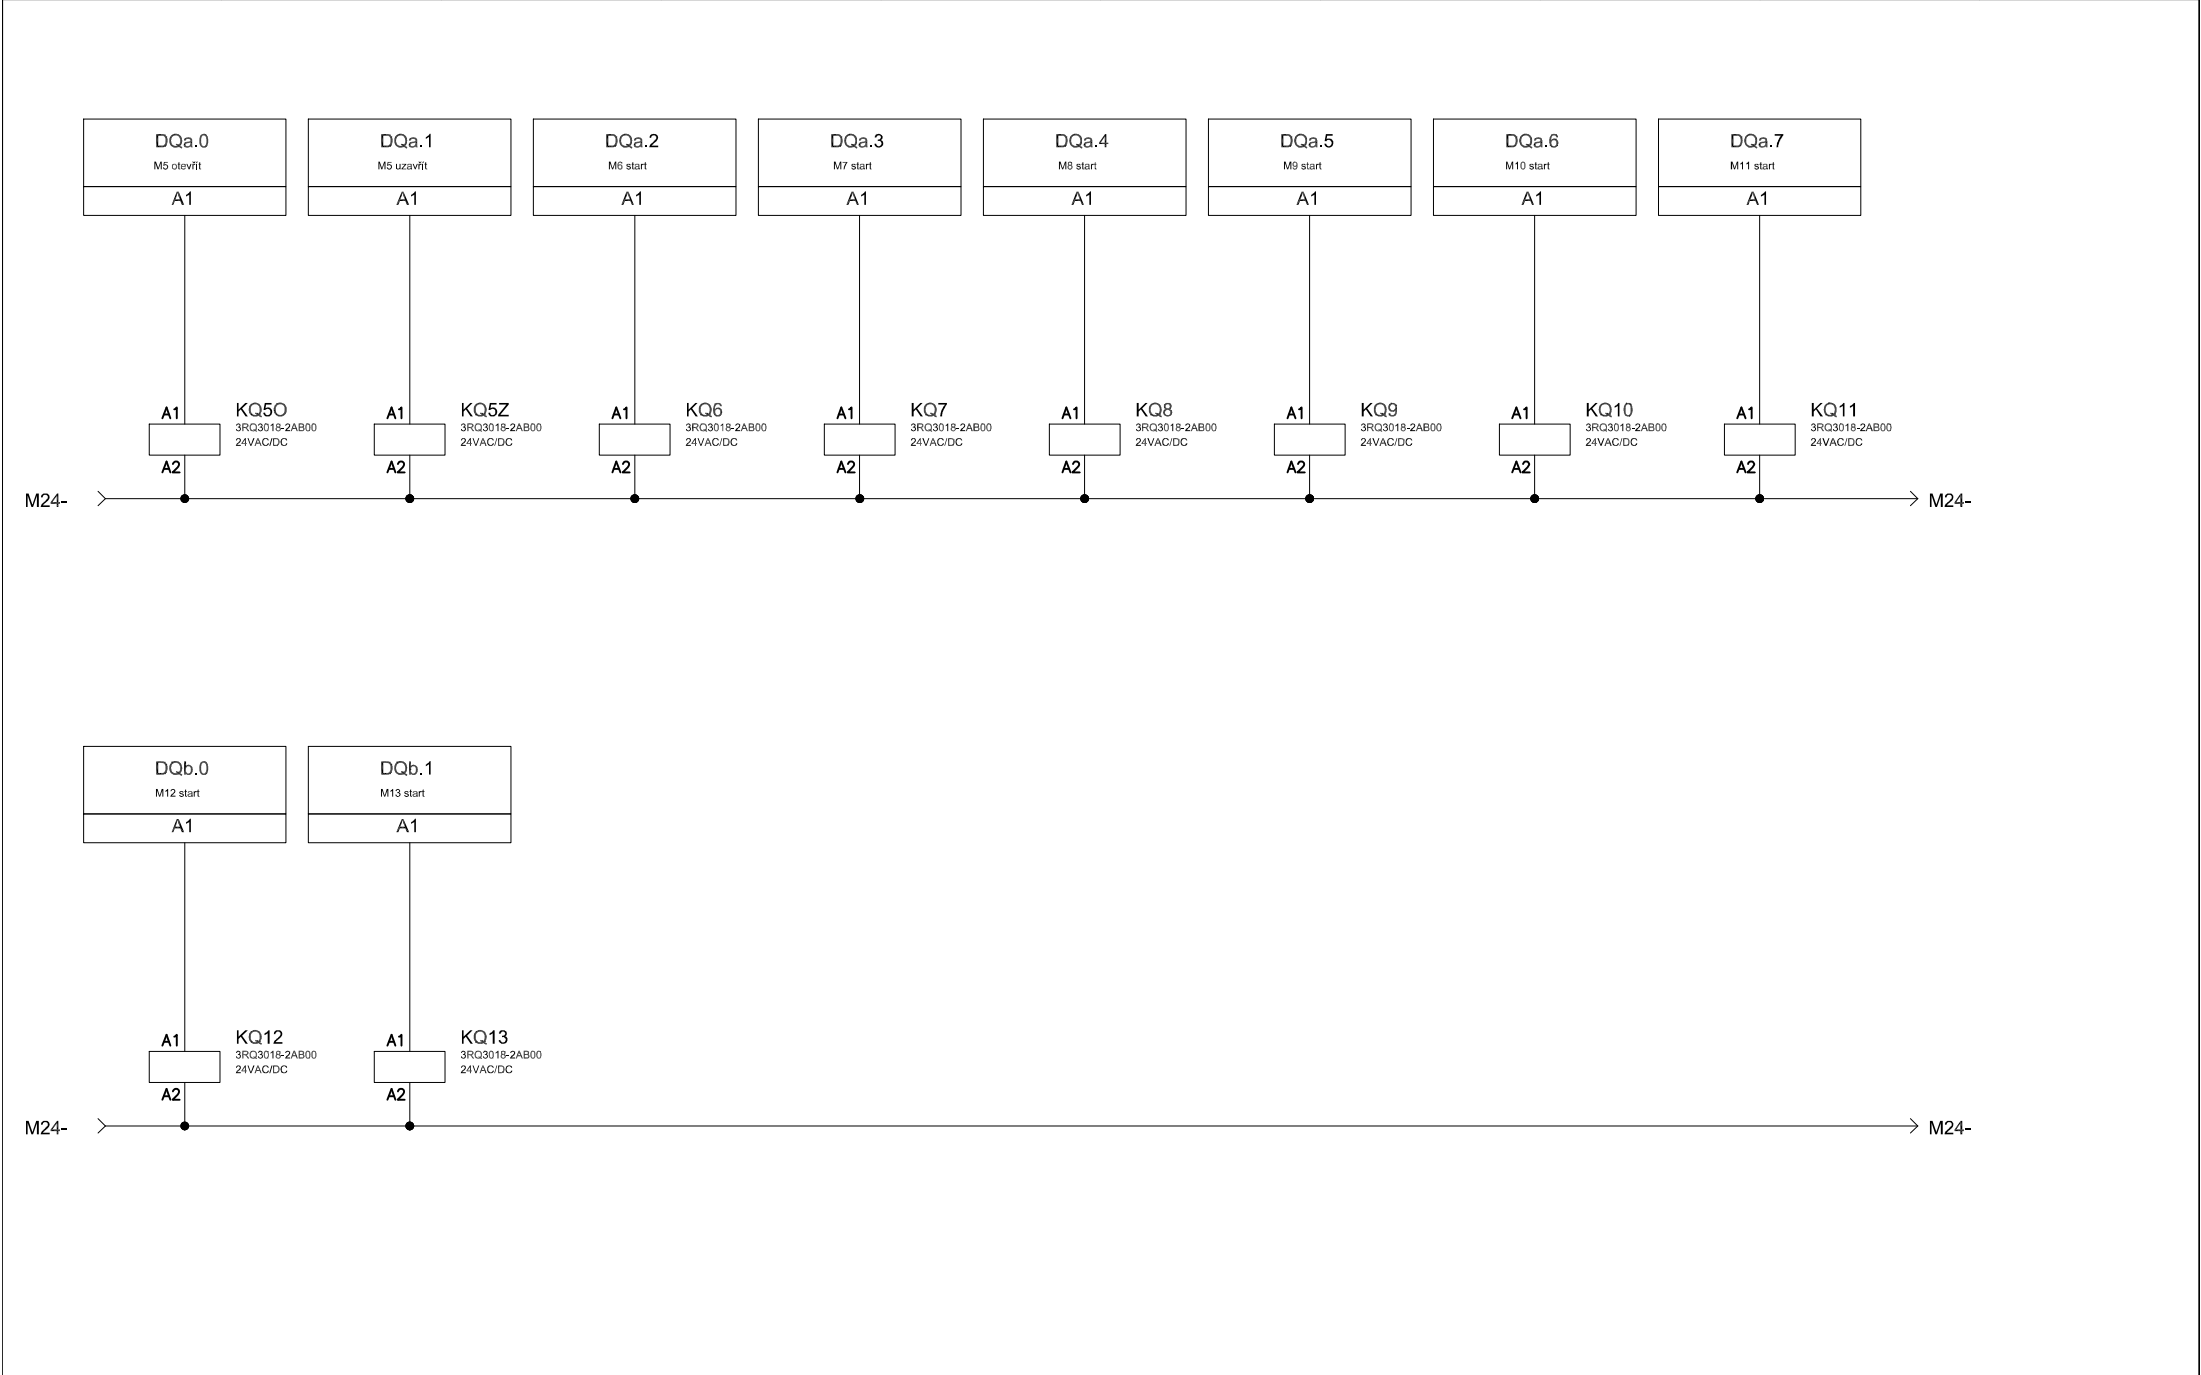

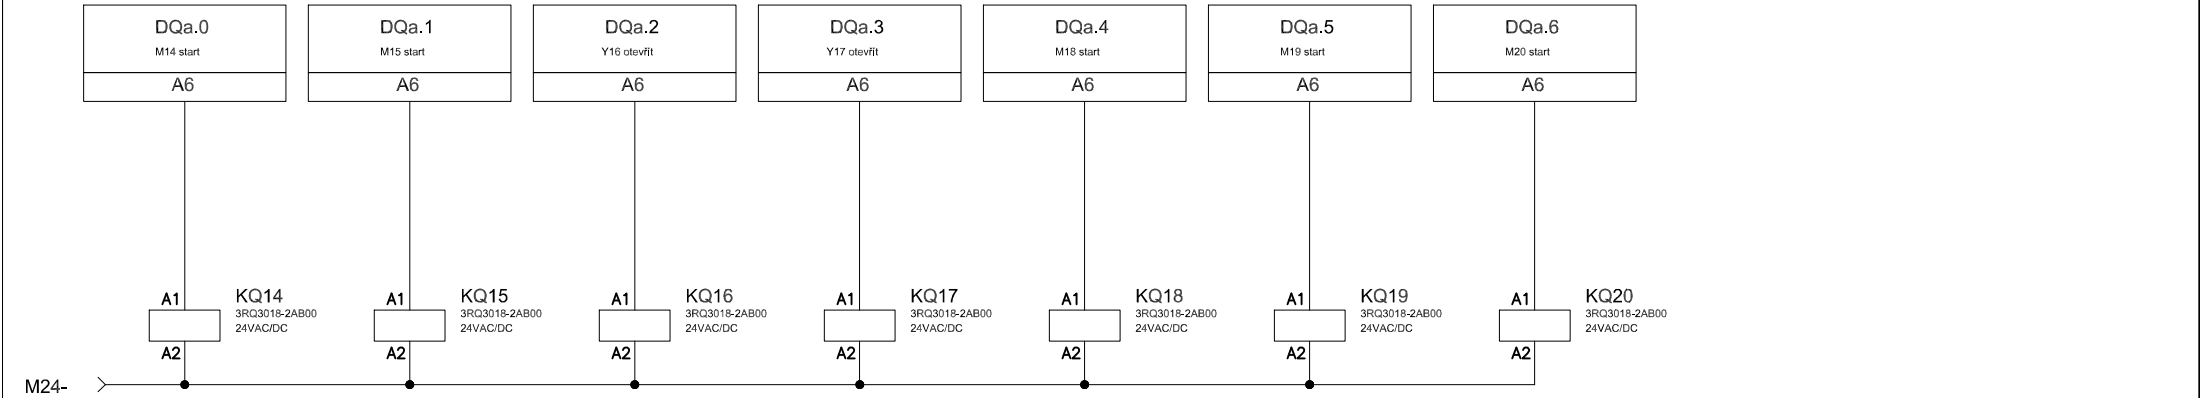




Provedení: 2x 1000x2000x400
Krytí: IP54/IP20
Přívod: shora
Vývody: nahoru

Rozvodná soustava: 3 NPE ~ 50 Hz, 400 V / TN-C-S
Ochrana před úrazem el. proudem dle ČSN 33 2000 -4-41 ed.3:
automatickým odpojením od zdroje a ochranným pospojováním


			Wypracoval	Z. Schindler	Akce ČOV Třebotov - Navýšení kapacity	Obsah Rozvaděč RT	Obvod RT		
			Ved. projektu				Arch. č. D.6.4.34	Listů	43
			Stupeň					List	34
Změna	Datum	Jméno	Datum	09/2025					

1	2	3	4	5	6	7	8	9	10
---	---	---	---	---	---	---	---	---	----

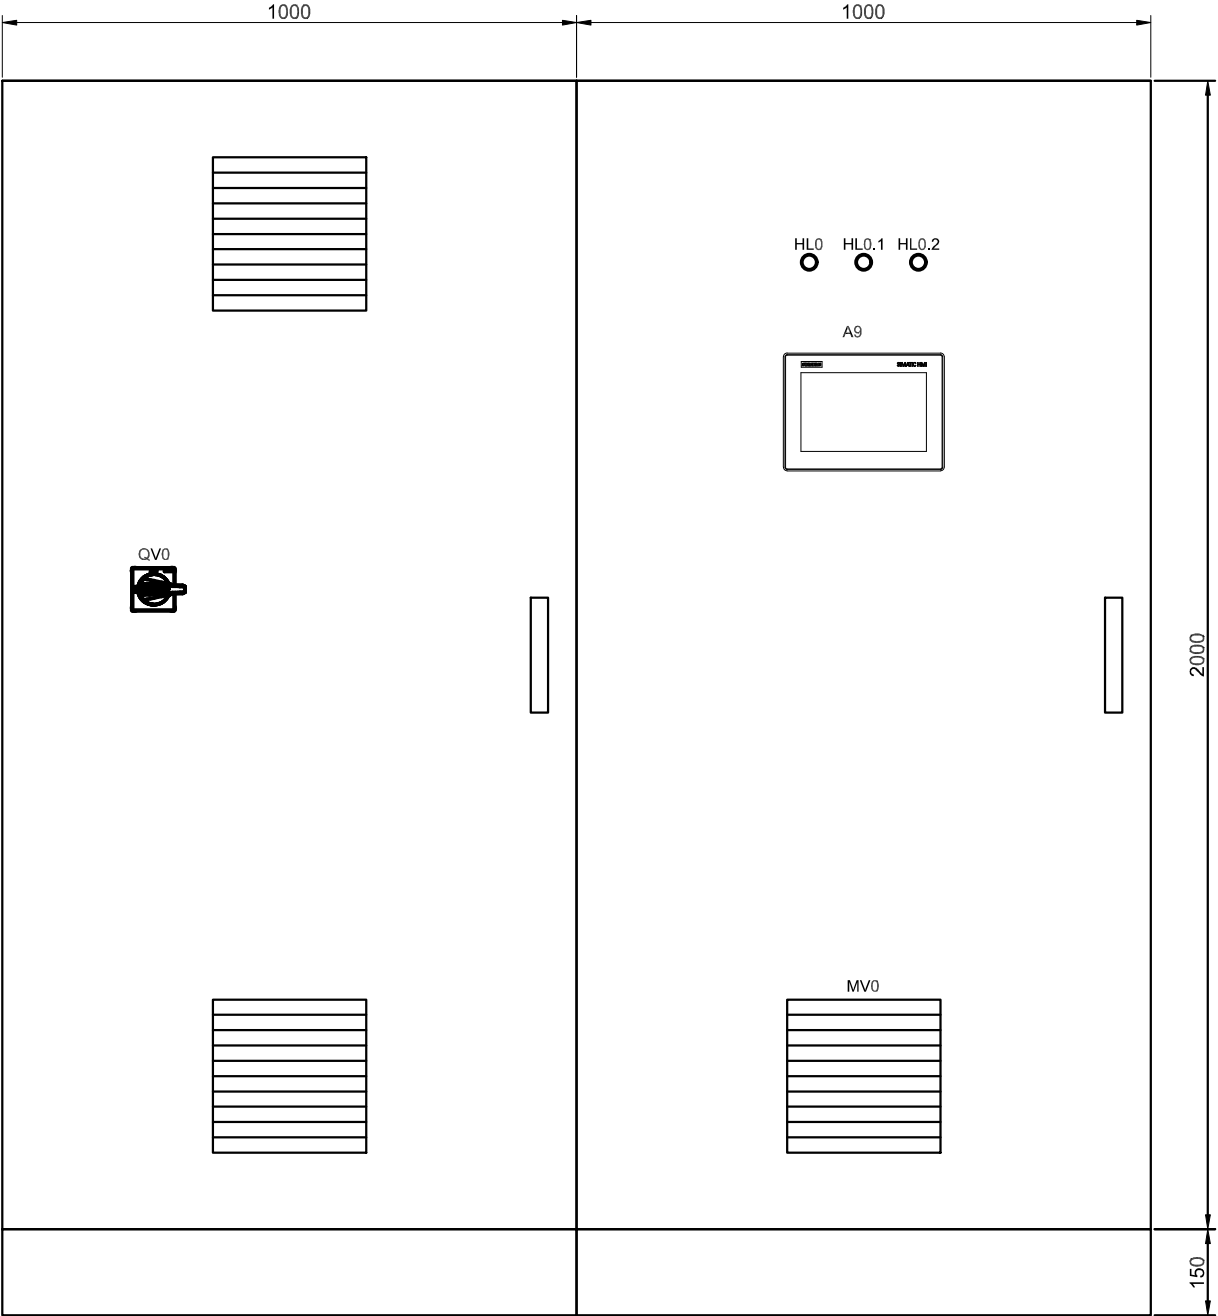


Provedení: 3x 1000x2000x400
Krytí: IP54/IP20
Přívody: dolů
Vývody: dolů
Rozvodná soustava: 3 NPE ~ 50 Hz, 400 V / TN-C-S
Ochrana před úrazem el. proudem dle ČSN 33 2000 -4-41 ed.3:
automatickým odpojením od zdroje a ochranným pospojováním

			Vypracoval	Z. Schindler	Akce	ČOV Třebotov - Navýšení kapacity	Obsah	Rozvaděč RT	Obvod			
			Ved. projektu						RT			
			Stupeň						Arch. č.		Listů	43
Změna	Datum	Jméno	Datum	09/2025					D.6.4.35		List	35

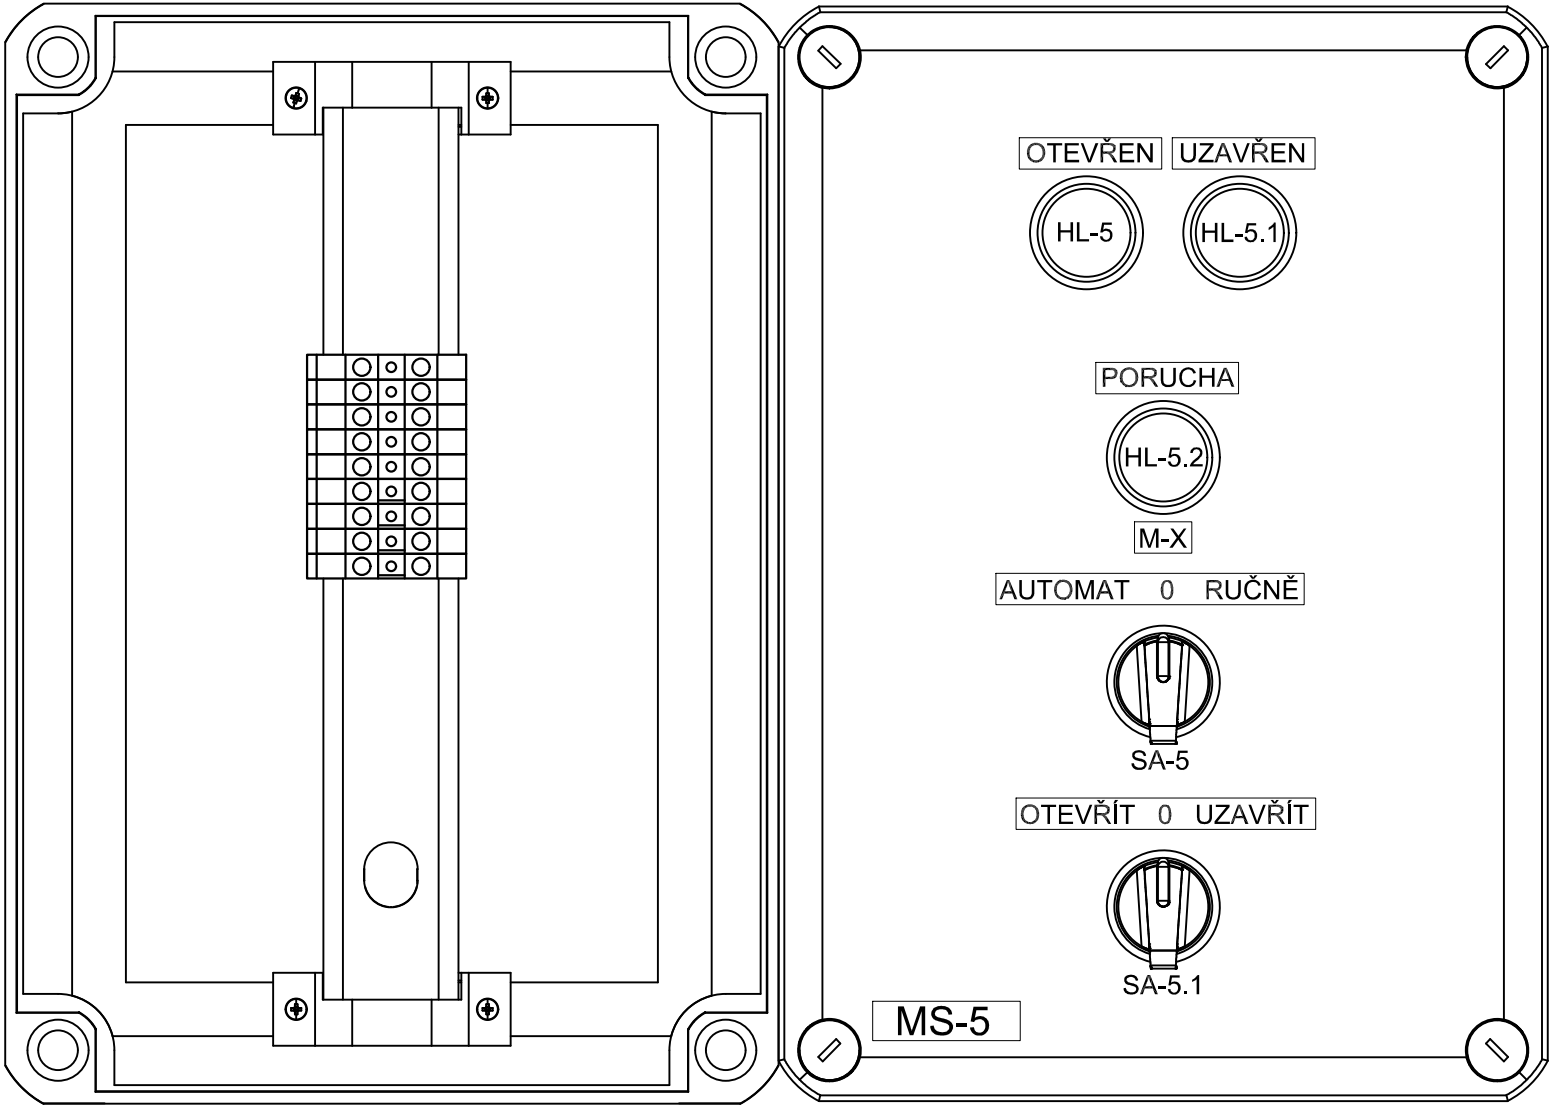


Provedení: 286x202x125
Krytí: IP65/IP20

			Vypracoval	Z. Schindler		Akce ČOV Třebotov - Navýšení kapacity	Obsah MS	Obvod			
			Ved. projektu					MS5			
			Stupeň					Arch. č.		Listů	43
Změna	Datum	Jméno	Datum	09/2025				D.6.4.36		List	36

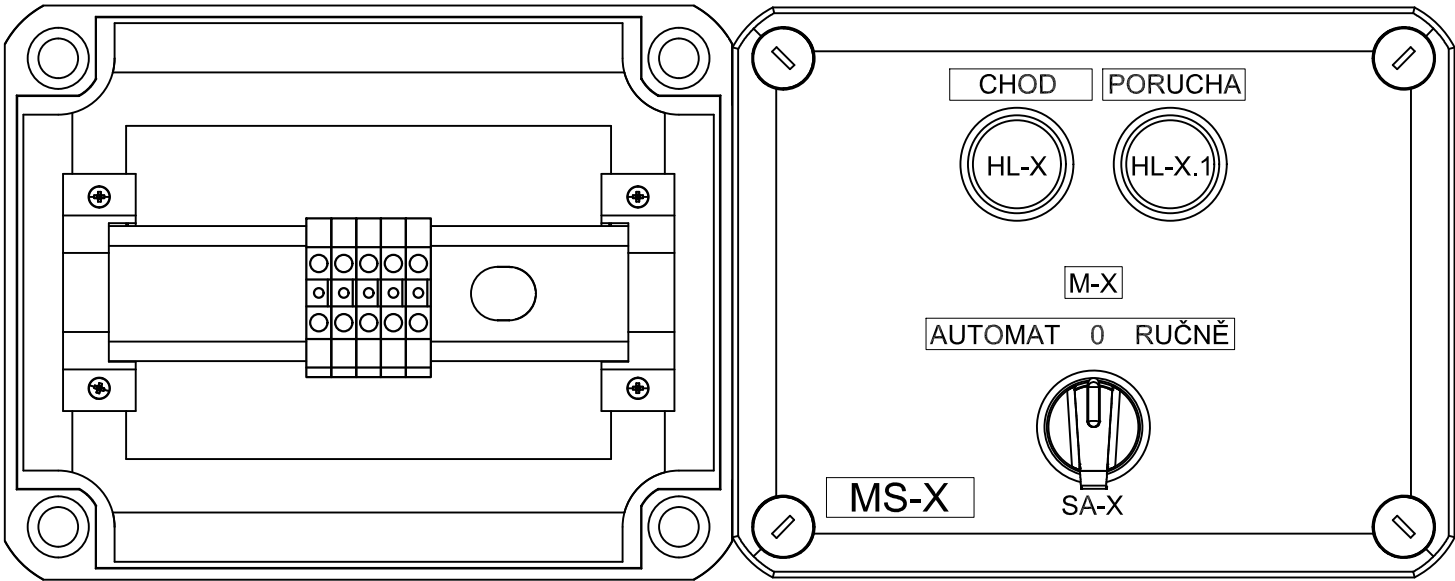


Provedení: 190x150x125
Krytí: IP65/IP20

			Vypracoval	Z. Schindler		Akce ČOV Třebotov - Navýšení kapacity	Obsah MS	Obvod MS6,7,8,9,12,13		
			Ved. projektu					Arch. č. D.6.4.37	Listů	43
			Stupeň						List	37
Změna	Datum	Jméno	Datum	09/2025						

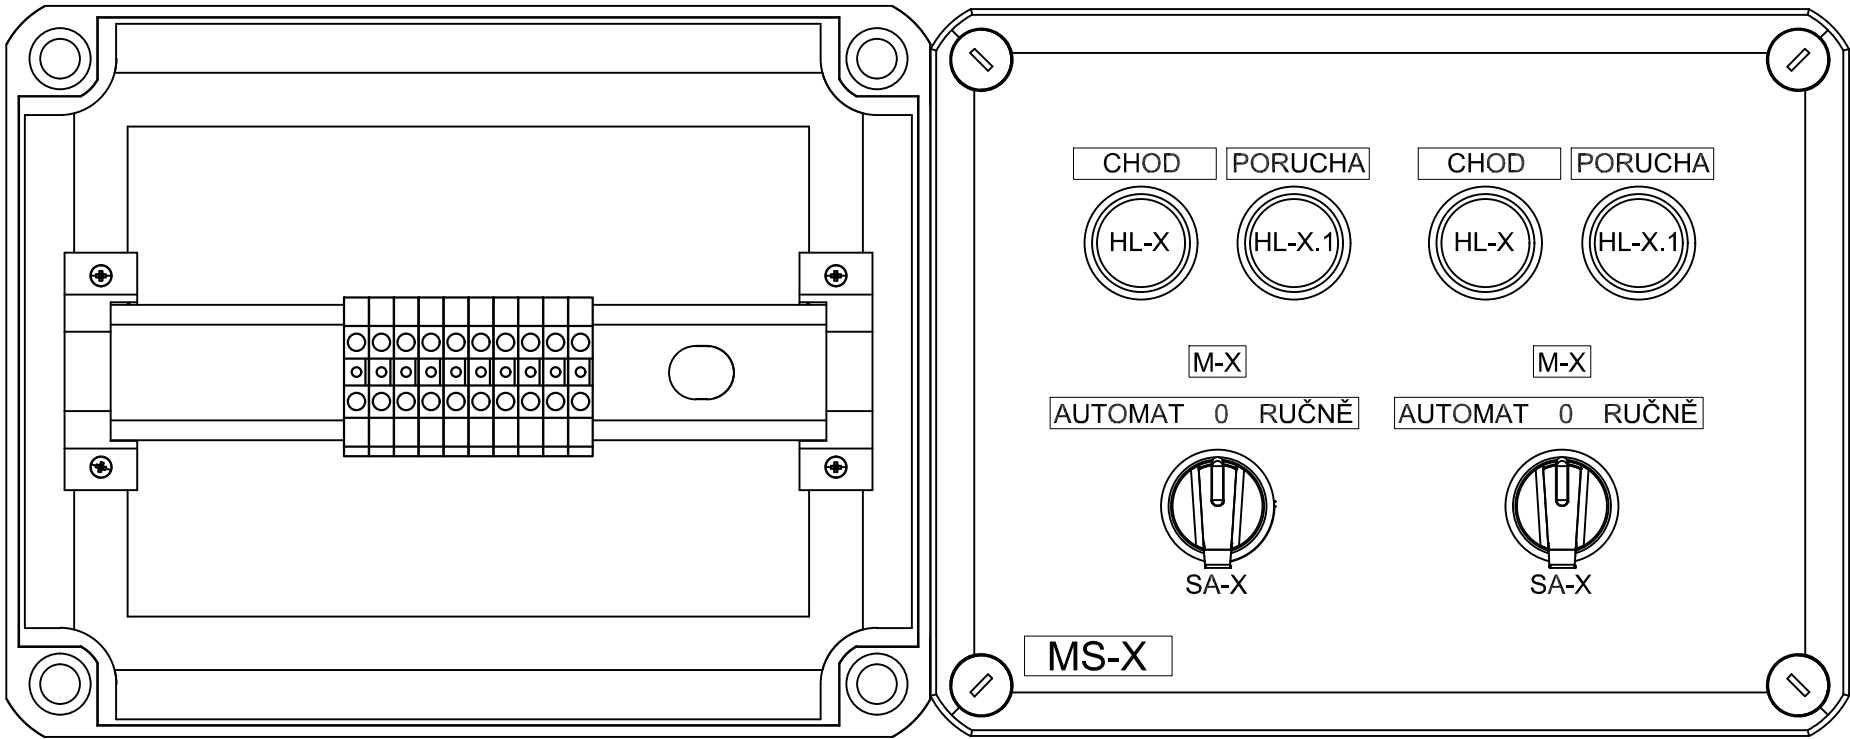


Provedení: 240x191x125
Krytí: IP65/IP20

			Vypracoval	Z. Schindler		Akce ČOV Třebotov - Navýšení kapacity	Obsah MS	Obvod MS10,14,16		
			Ved. projektu					Arch. č. D.6.4.38	Listů	43
			Stupeň						List	38
Změna	Datum	Jméno	Datum	09/2025						

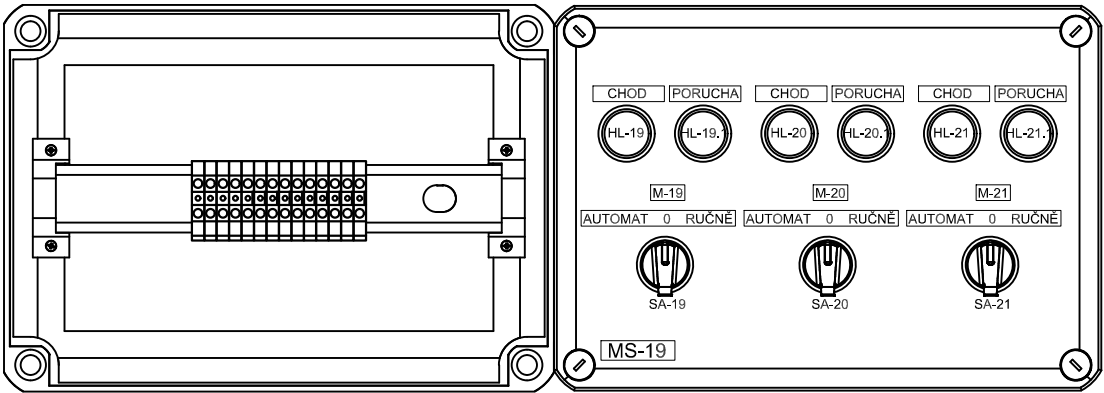

Provedení: 286x202x125
Krytí: IP65/IP20


			Vypracoval	Z. Schindler		Akce ČOV Třebotov - Navýšení kapacity	Obsah MS	Obvod MS18		
			Ved. projektu					Arch. č. D.6.4.39	Listů	43
			Stupeň						List	39
Změna	Datum	Jméno	Datum	09/2025						

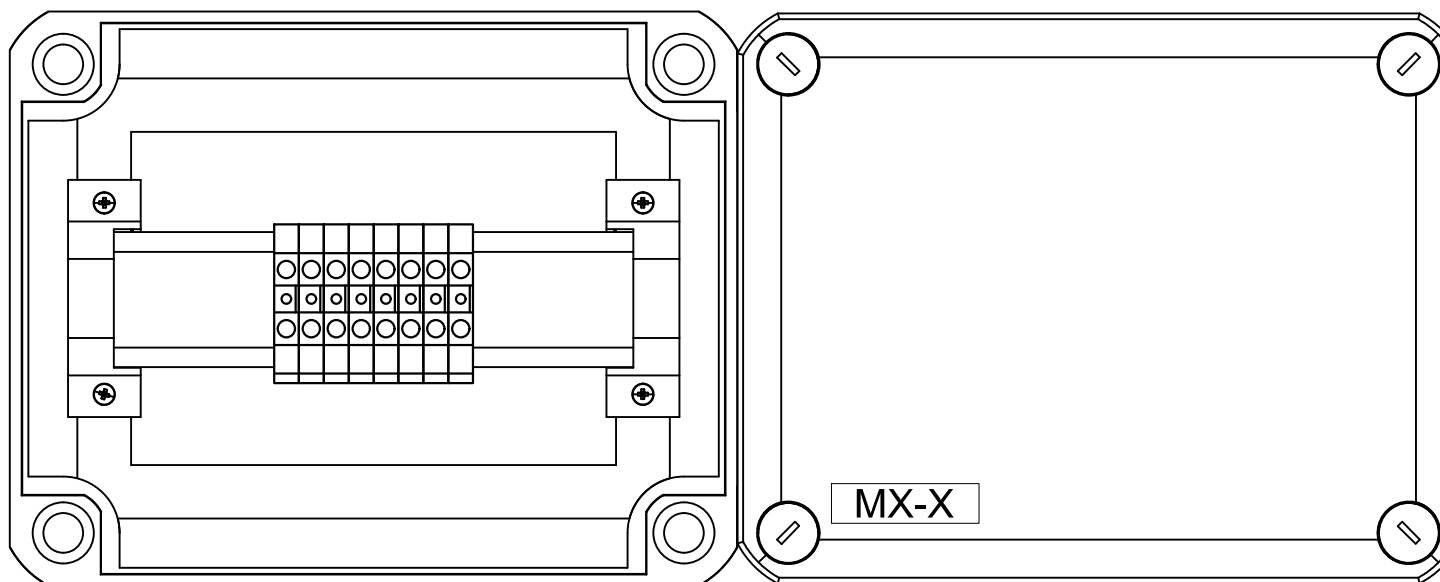

Provedení: 190x150x125


Krytí: IP65/IP20

			Vypracoval	Z. Schindler	Akce ČOV Třebotov - Navýšení kapacity	Obsah MX	Obvod MX6,7,9,12		
			Ved. projektu				Arch. č. D.6.4.40	Listů	43
			Stupeň					List	40
Změna	Datum	Jméno	Datum	09/2025					

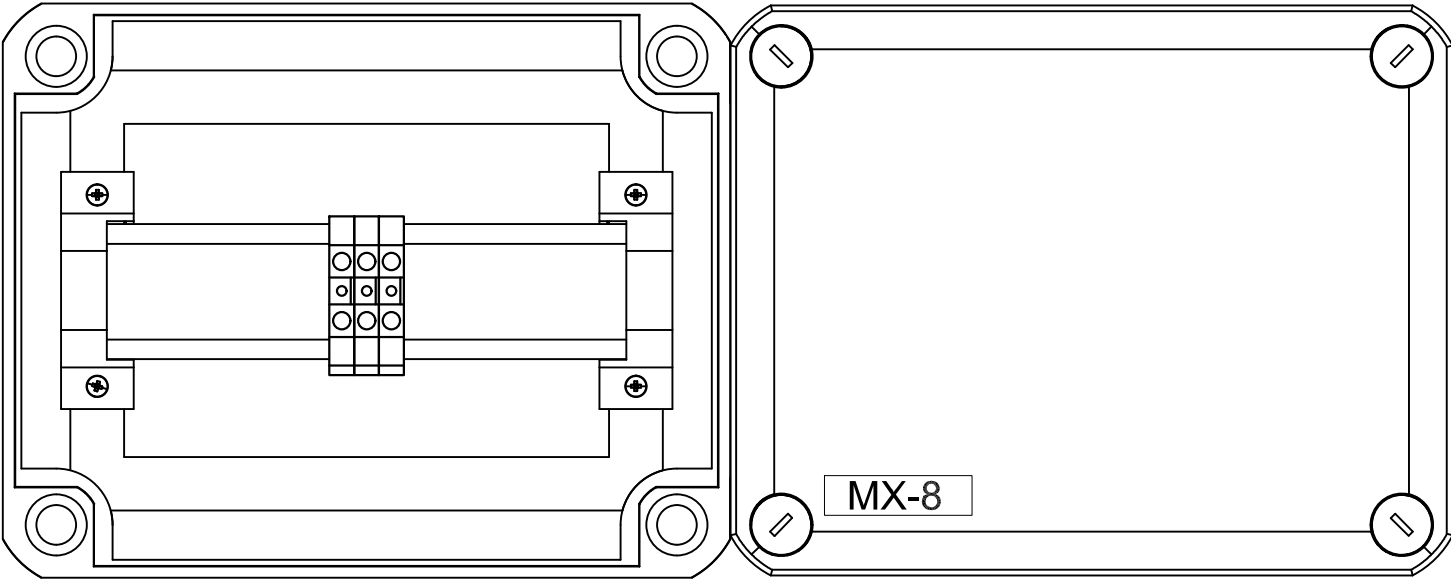


Provedení: 190x150x125
Krytí: IP65/IP20

			Vypracoval	Z. Schindler		Akce ČOV Třebotov - Navýšení kapacity	Obsah MX	Obvod MX8	
			Ved. projektu						
			Stupeň						
Změna	Datum	Jméno	Datum	09/2025				Arch. č. D.6.4.41	Listů 43 List 41

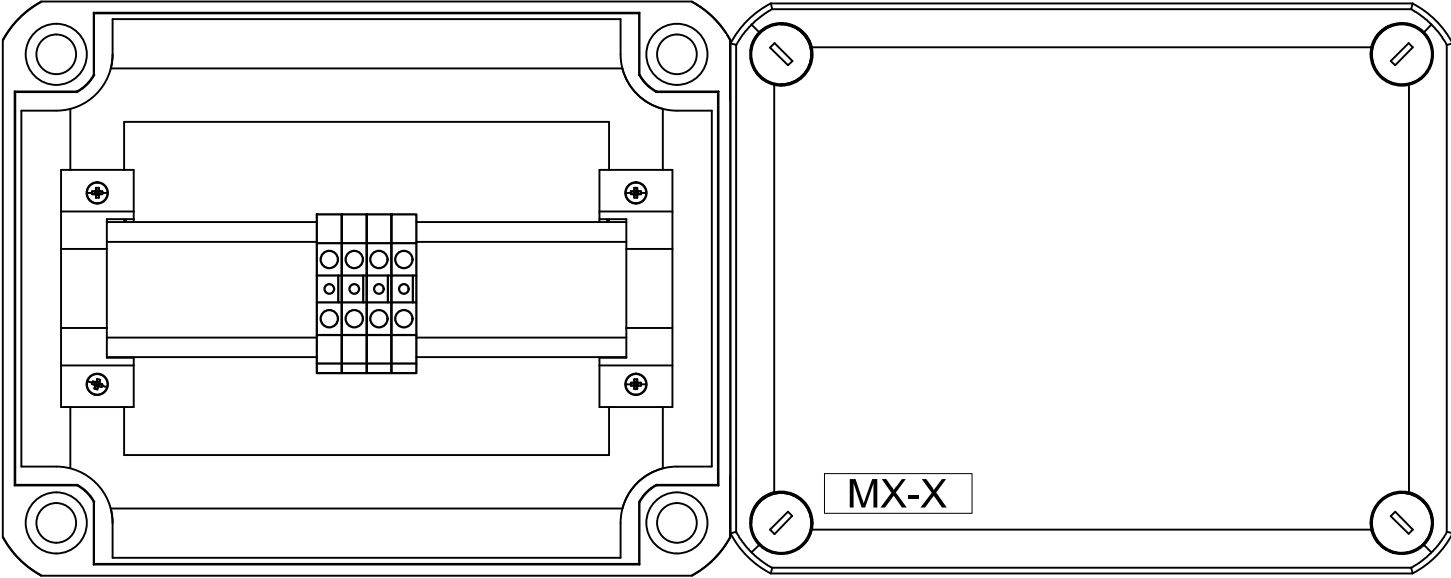

Provedení: 190x150x125
Krytí: IP65/IP20

			Vypracoval	Z. Schindler		Akce ČOV Třebotov - Navýšení kapacity	Obsah MX	Obvod MX18,19,20	
			Ved. projektu					Arch. č. D.6.4.42	Listů 43
			Stupeň						List 42
Změna	Datum	Jméno	Datum	09/2025					

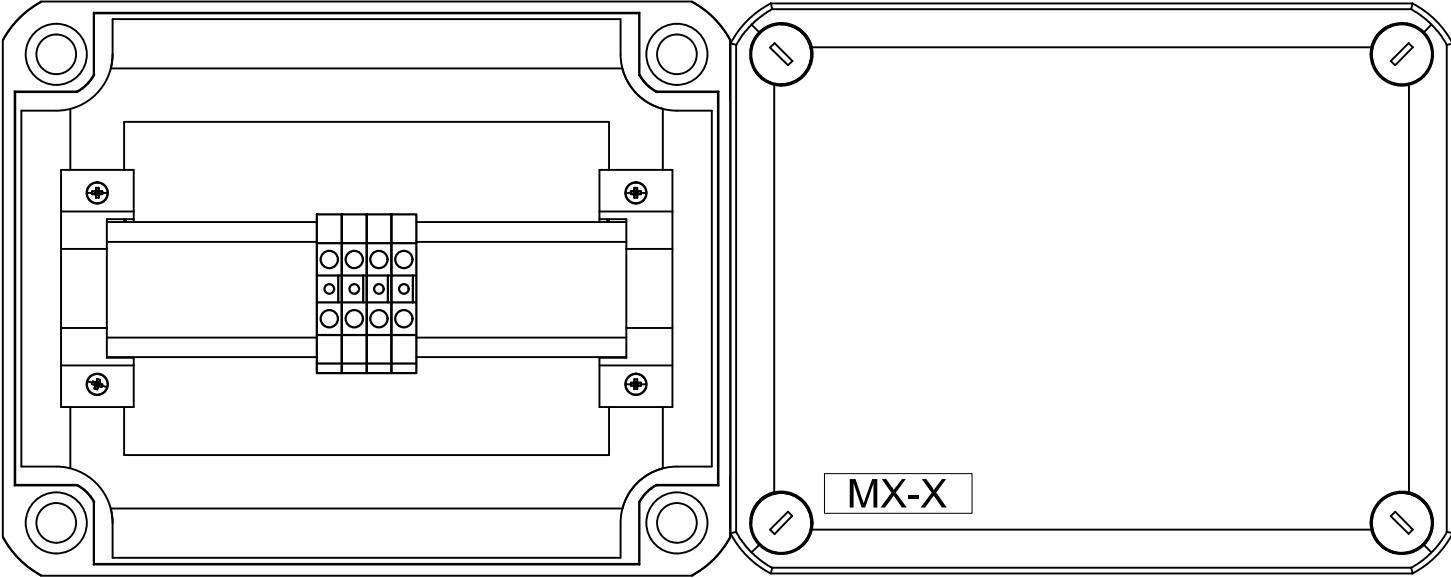

Provedení: 190x150x125
Krytí: IP65/IP20

			Vypracoval	Z. Schindler		Akce ČOV Třebotov - Navýšení kapacity	Obsah MX	Obvod MX52,53		
			Ved. projektu					Arch. č. D.6.4.43	Listů	43
			Stupeň						List	43
Změna	Datum	Jméno	Datum	09/2025						