






Vypracoval	<i>Bc. Zdeněk Schindler</i>	 Metal-Management, spol. s r. o. Ráčkova 1736, 735 41 - Petřvald, CZ www.metalman.cz info@metalman.cz	
Zodpovědný projektant	<i>Ing. Marcel Šintaj</i>		
Obec			
Kraj			
Investor			
Akce: ČOV Třebotov – Navýšení kapacity	Objekt: PS02 - TG elektroinstalace a MaR	Datum	<i>9/2025</i>
		Stupeň	<i>DPS</i>
		Formát	<i>32A4</i>
		Zakázkové číslo	
Příloha Rozvaděč RT1		Číslo výkresu	
		Příloha číslo	<i>D6.5</i>

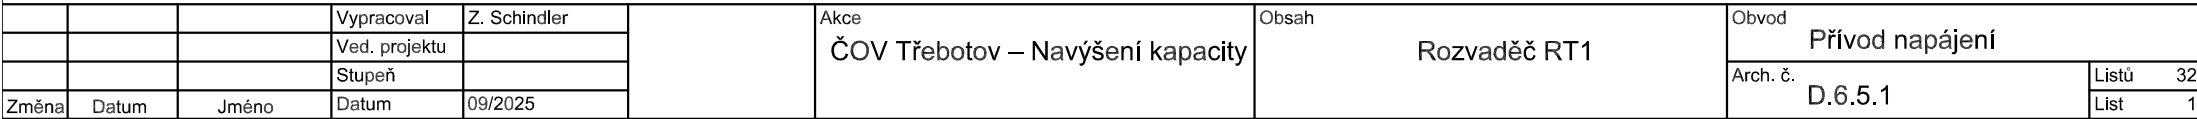

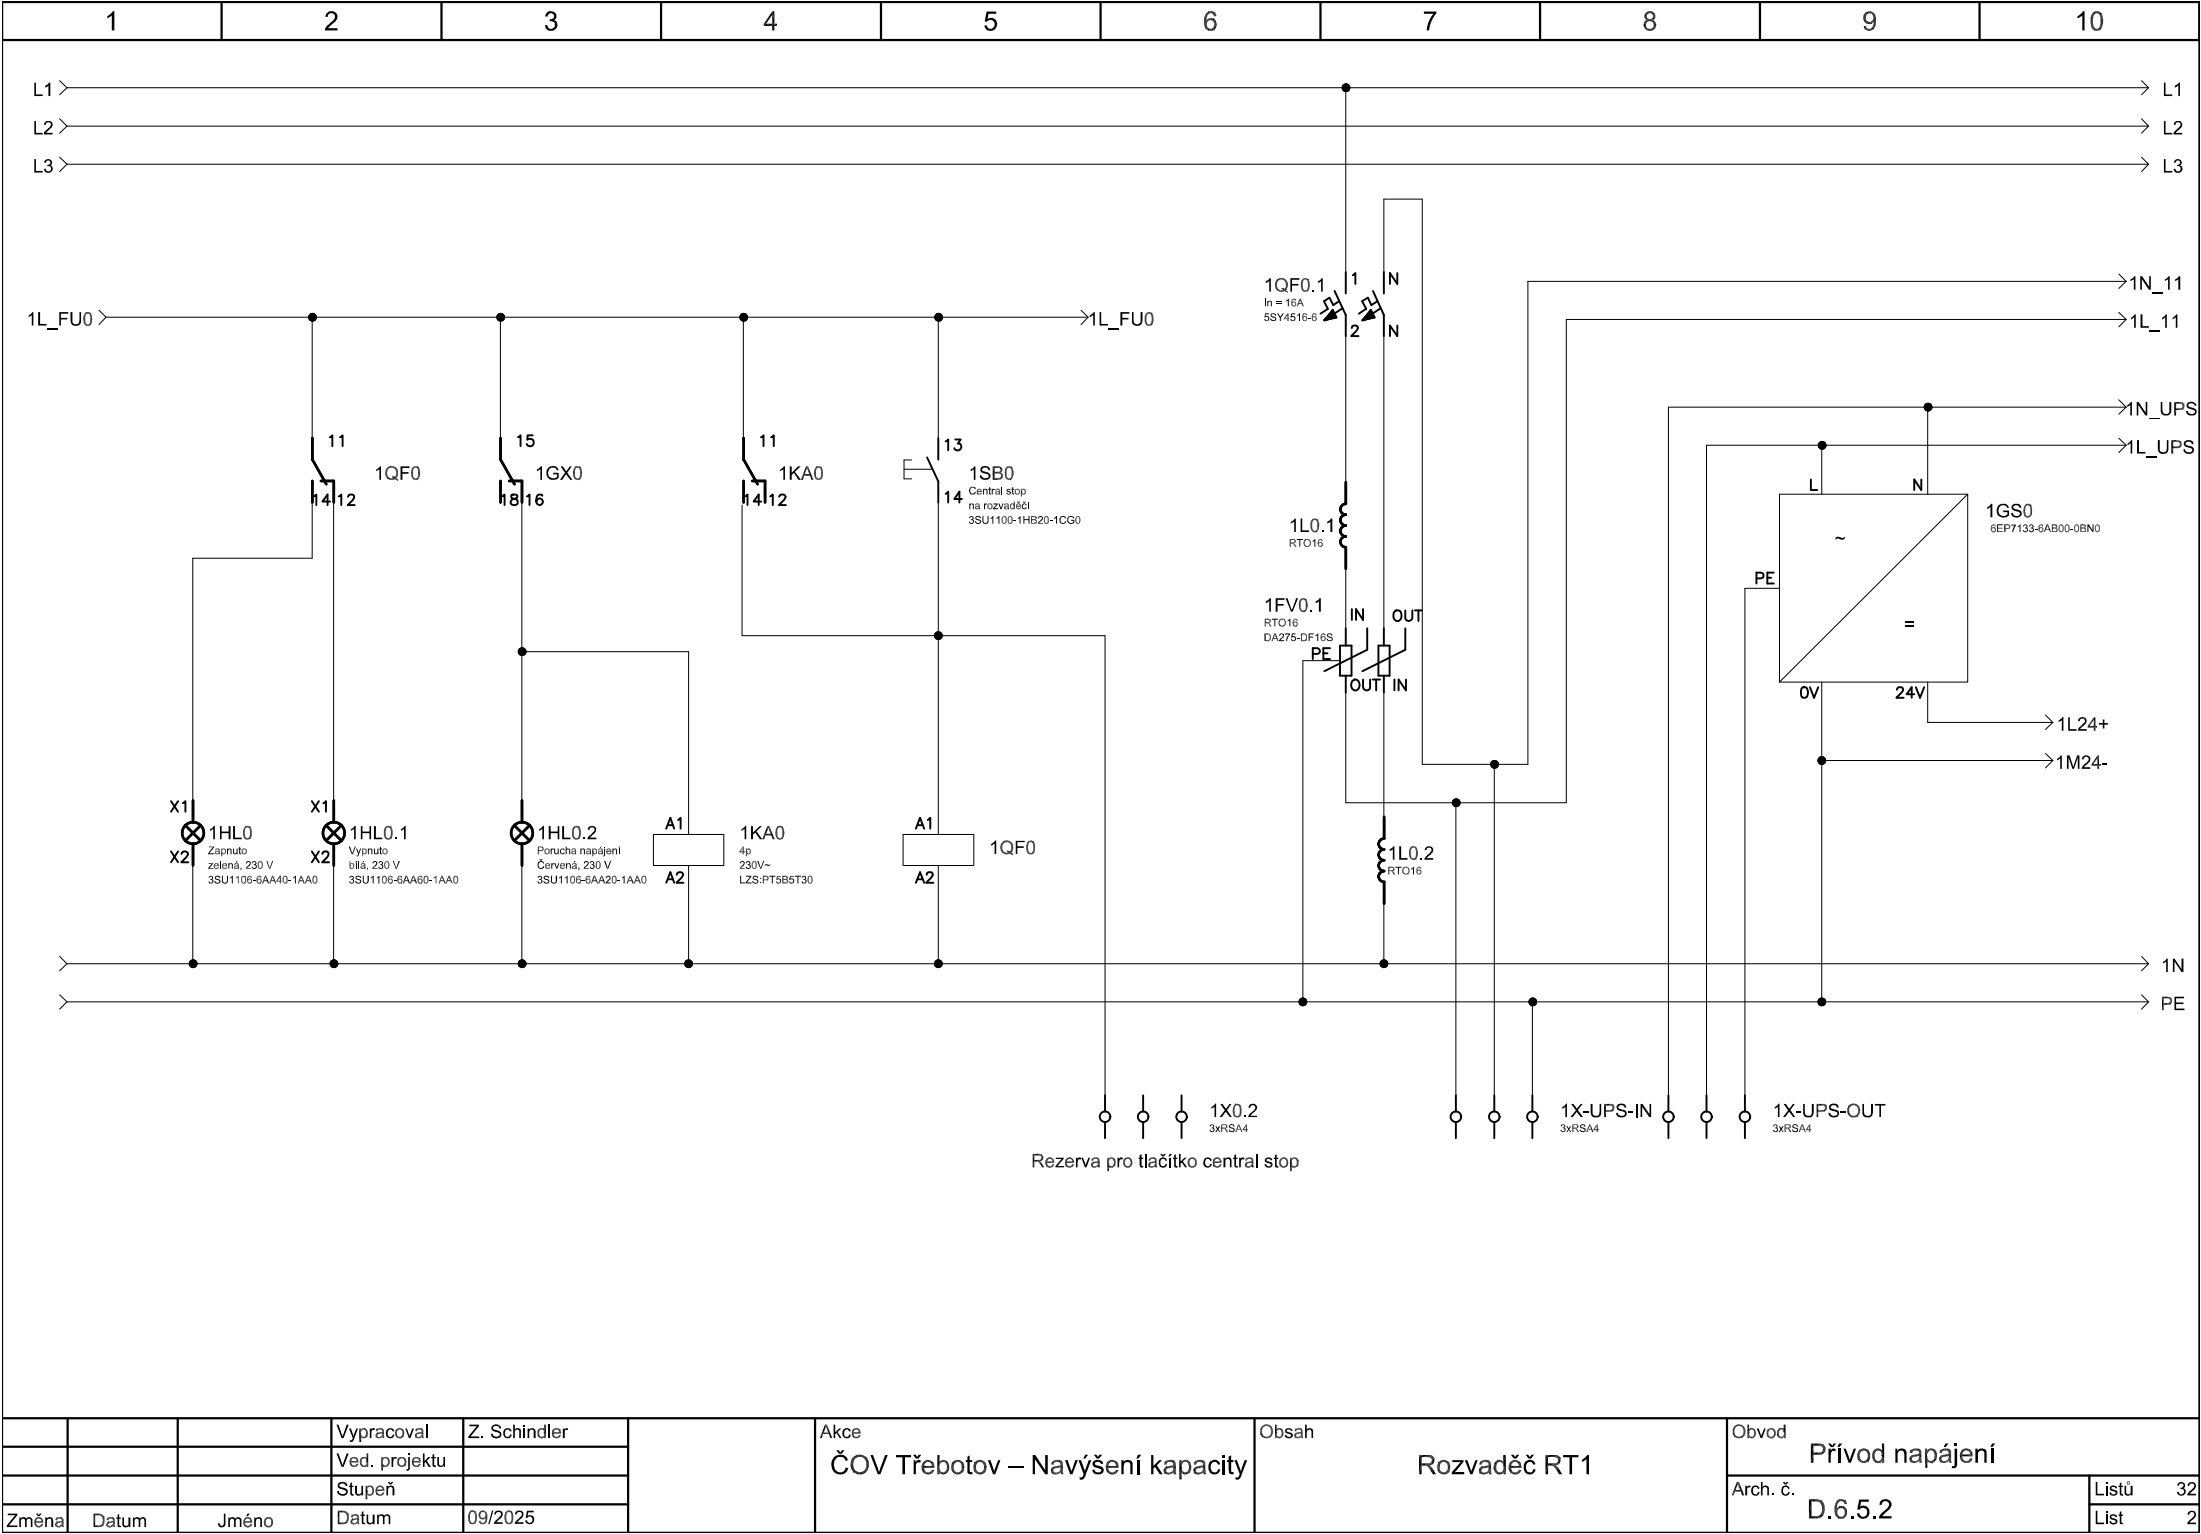


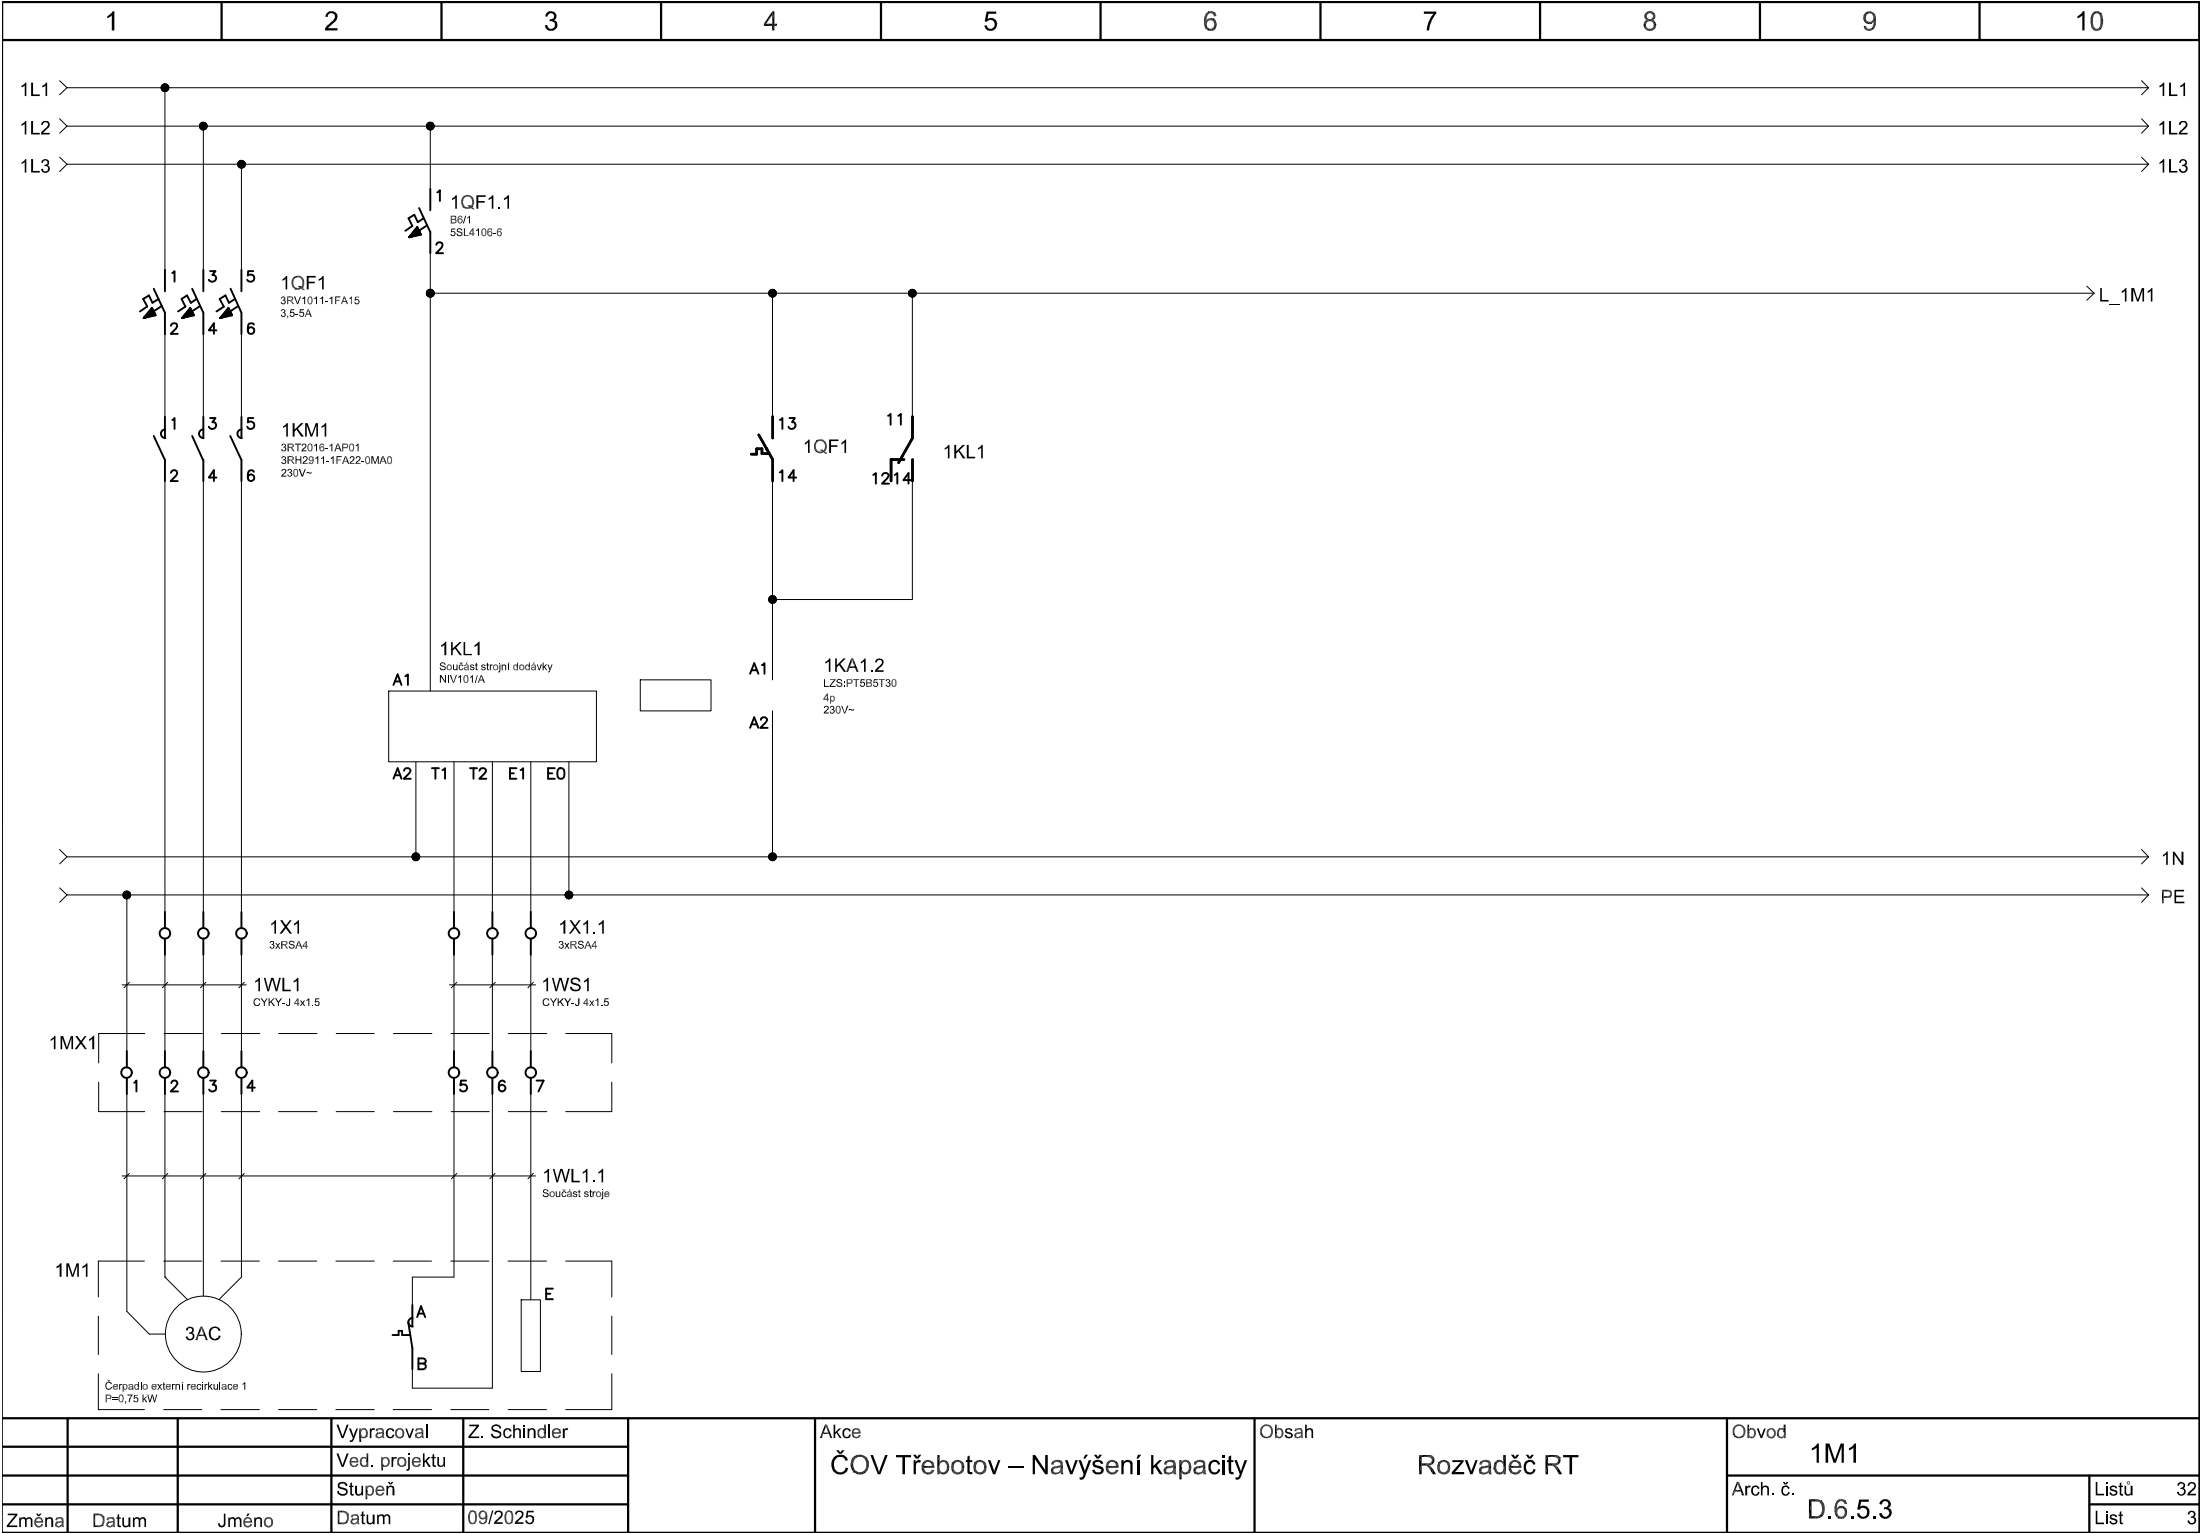


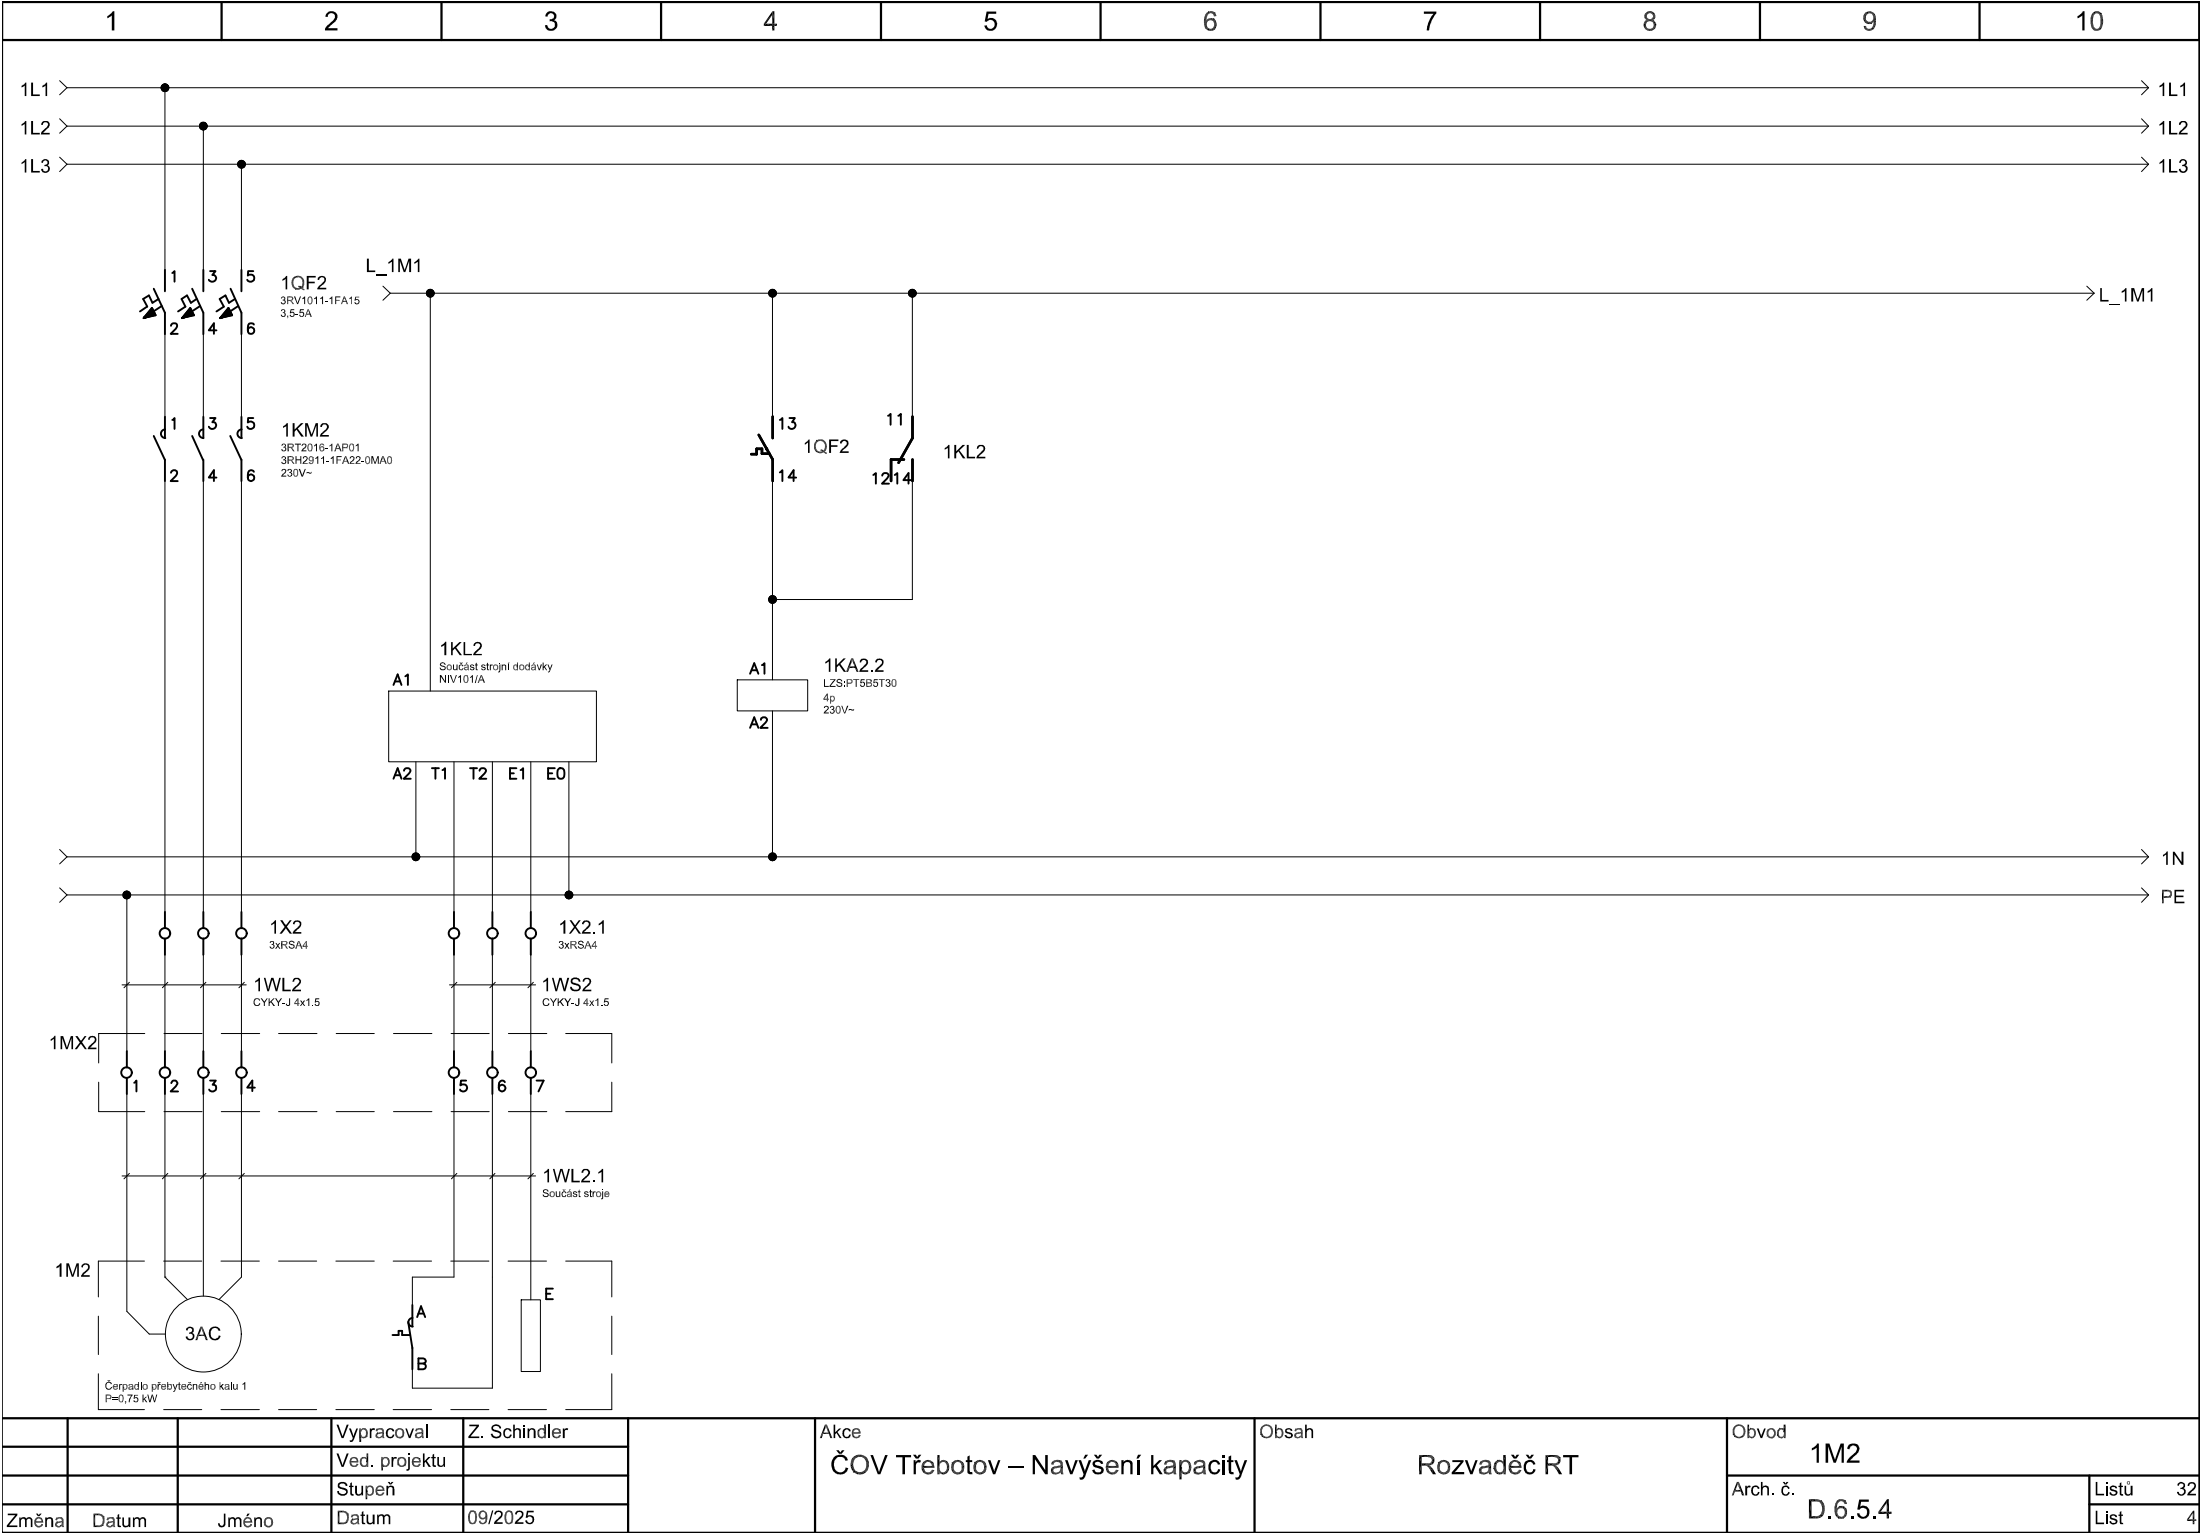


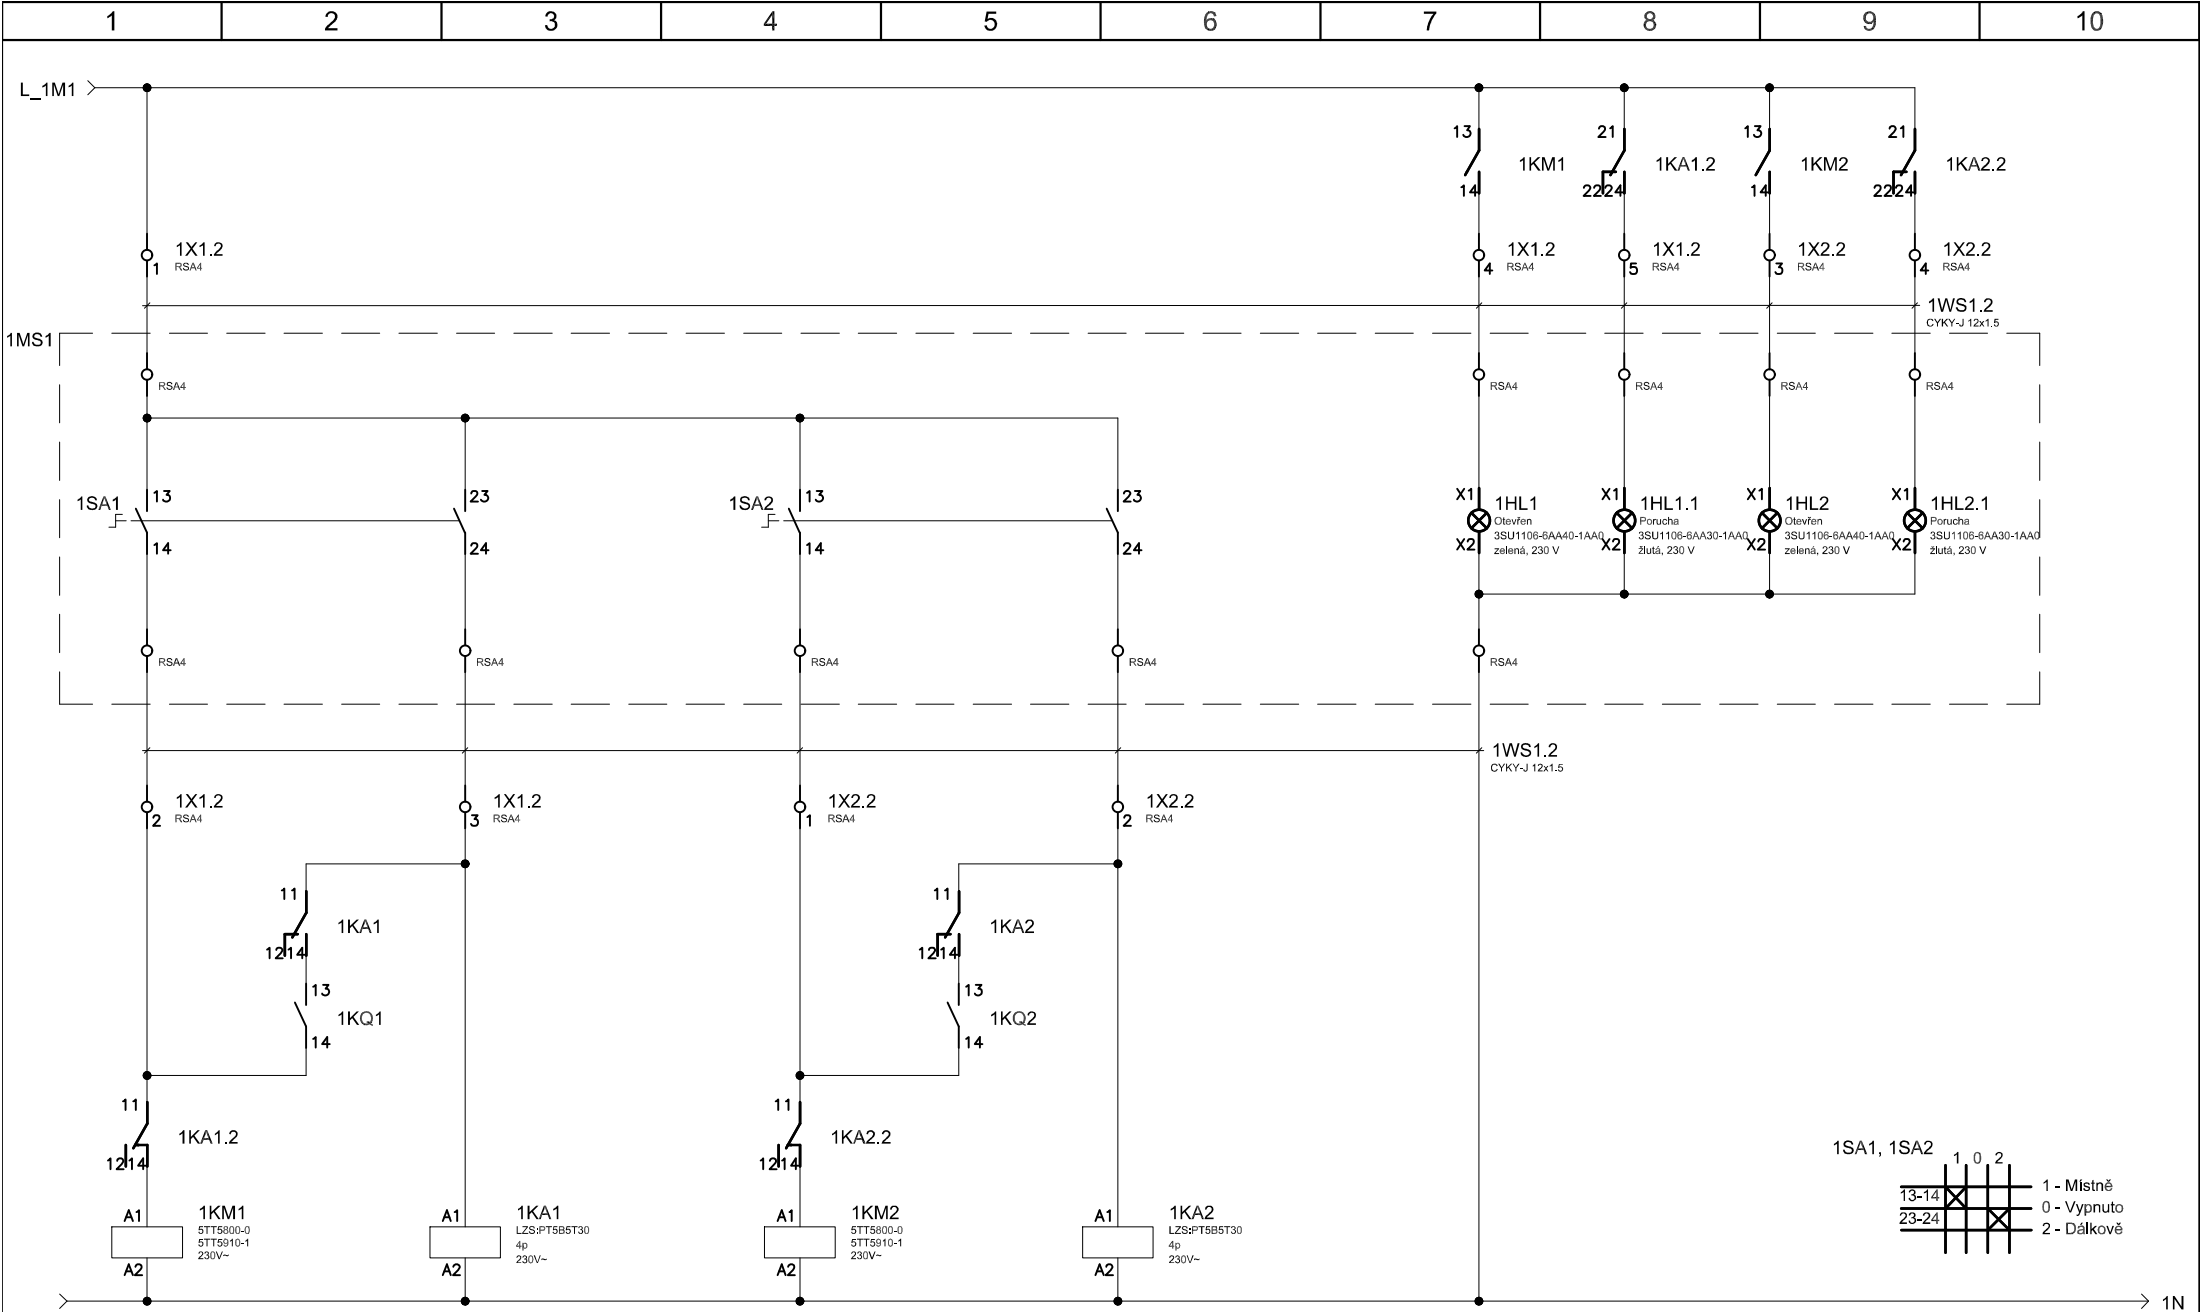



			Vypracoval	Z. Schindler		Akce		Obsah		Obvod	1MS1
			Ved. projektu			ČOV Třebotov – Navýšení kapacity		Rozvaděč RT		Arch. č.	D.6.5.5
			Stupeň							Listů	32
Změna	Datum	Jméno	Datum	09/2025						List	5

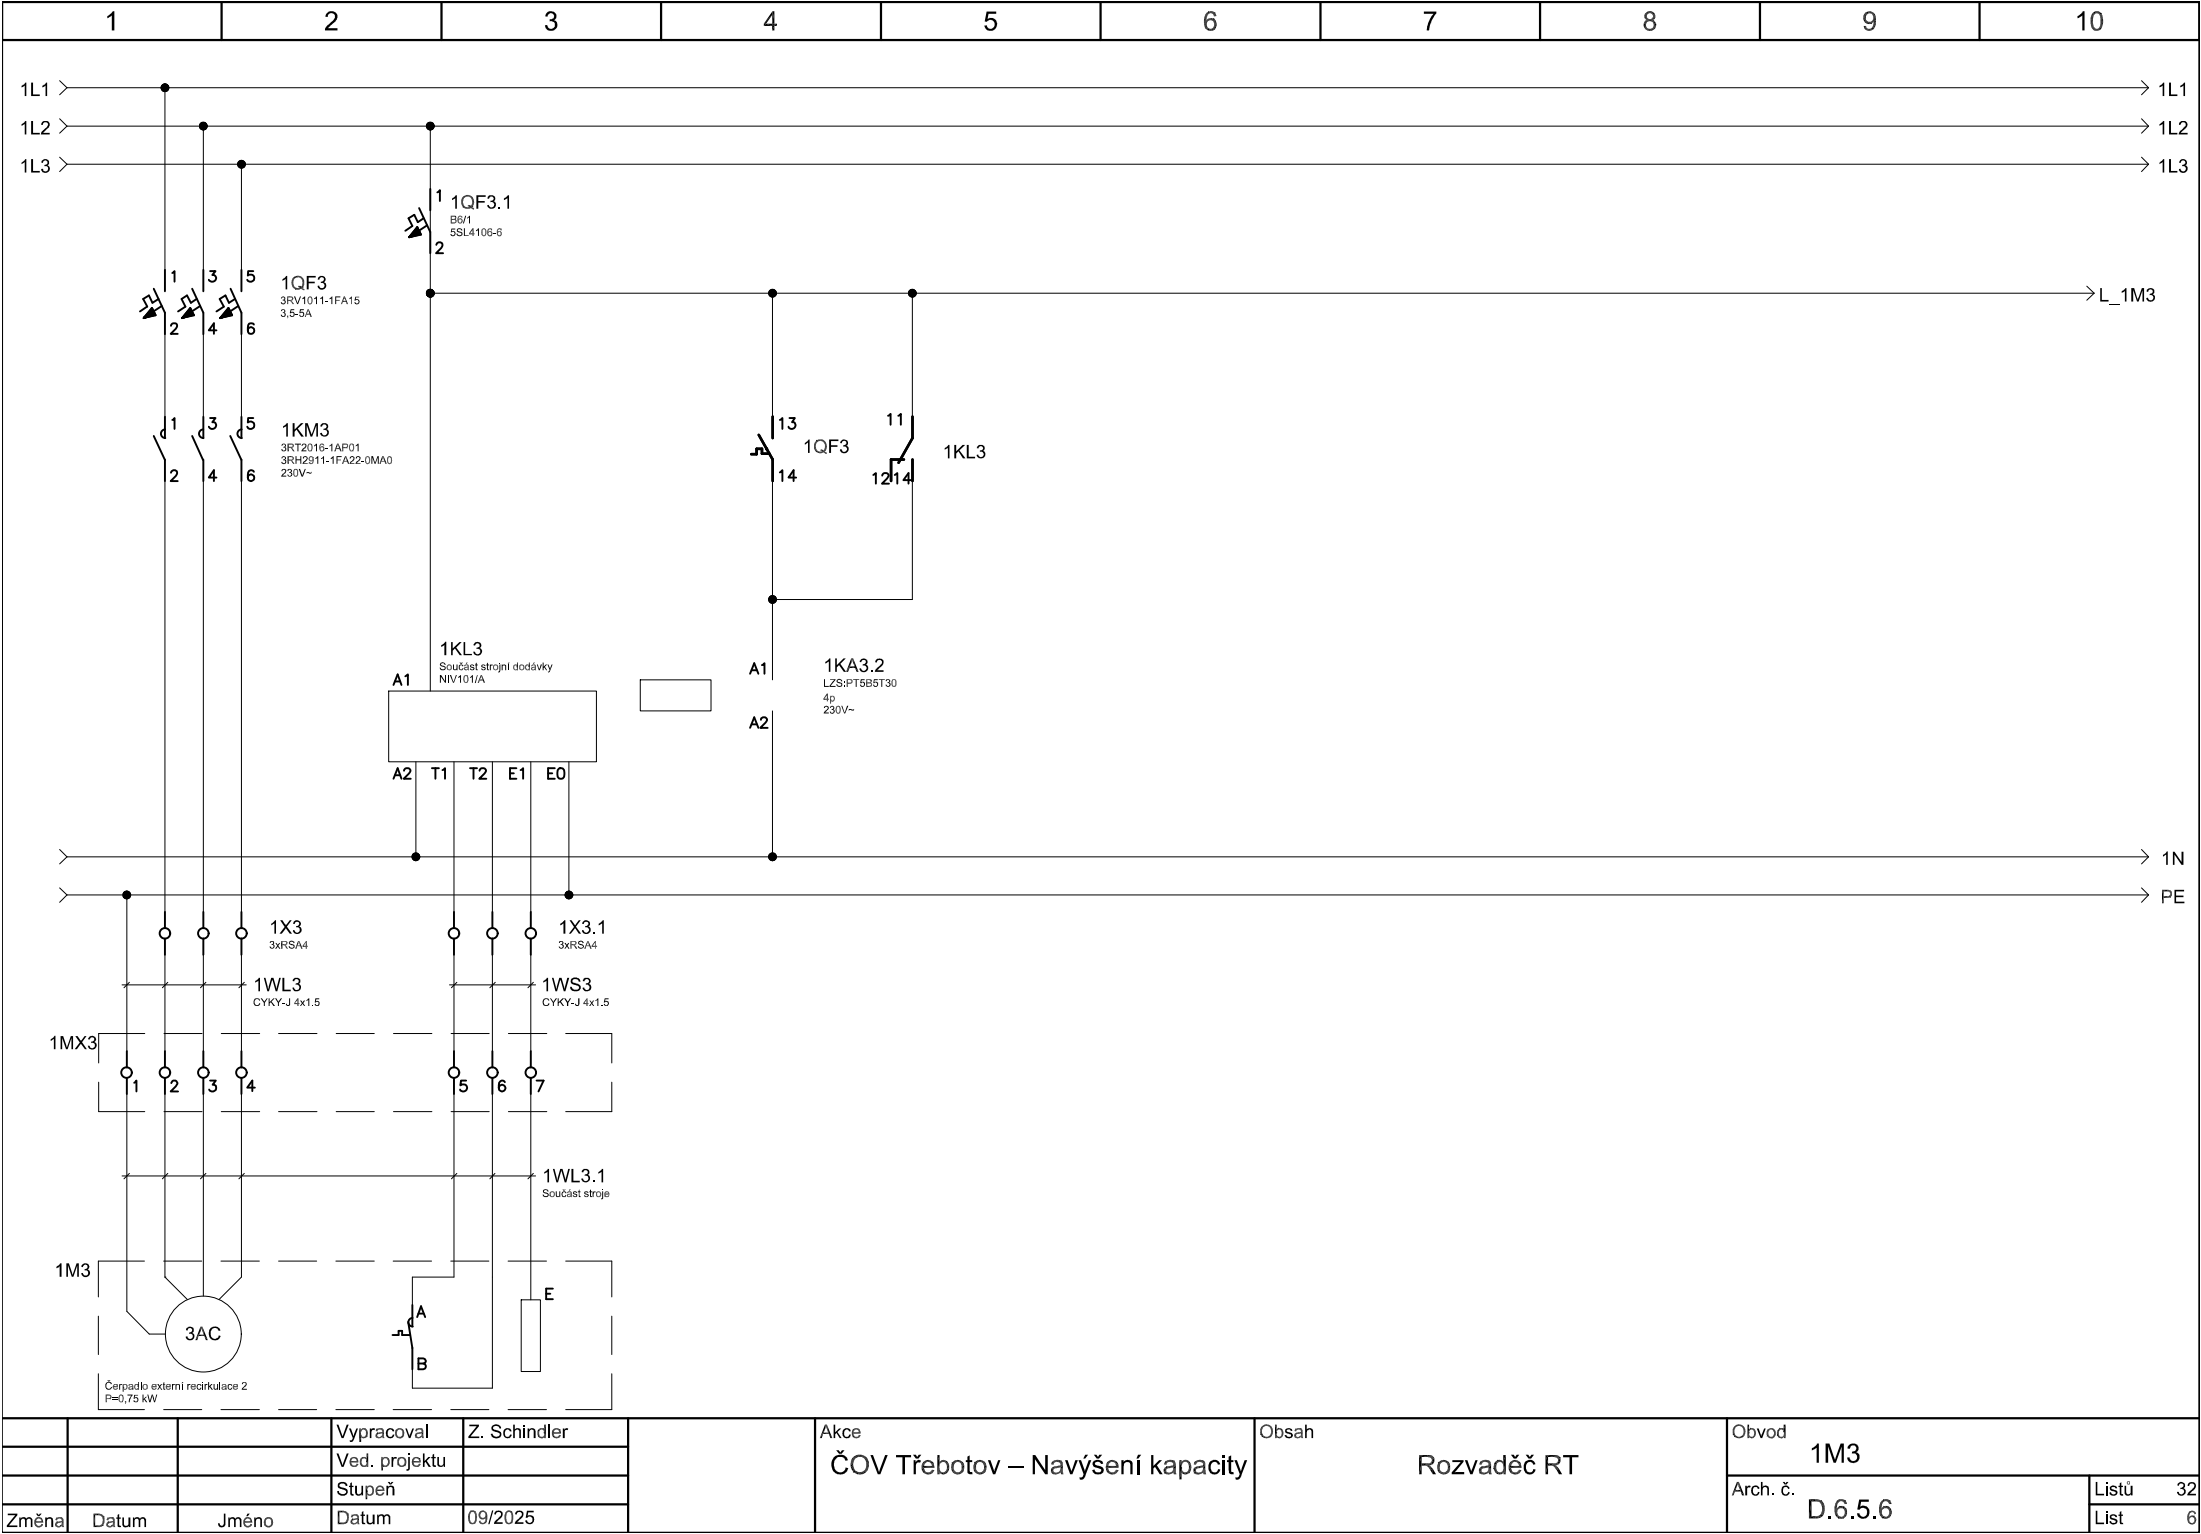

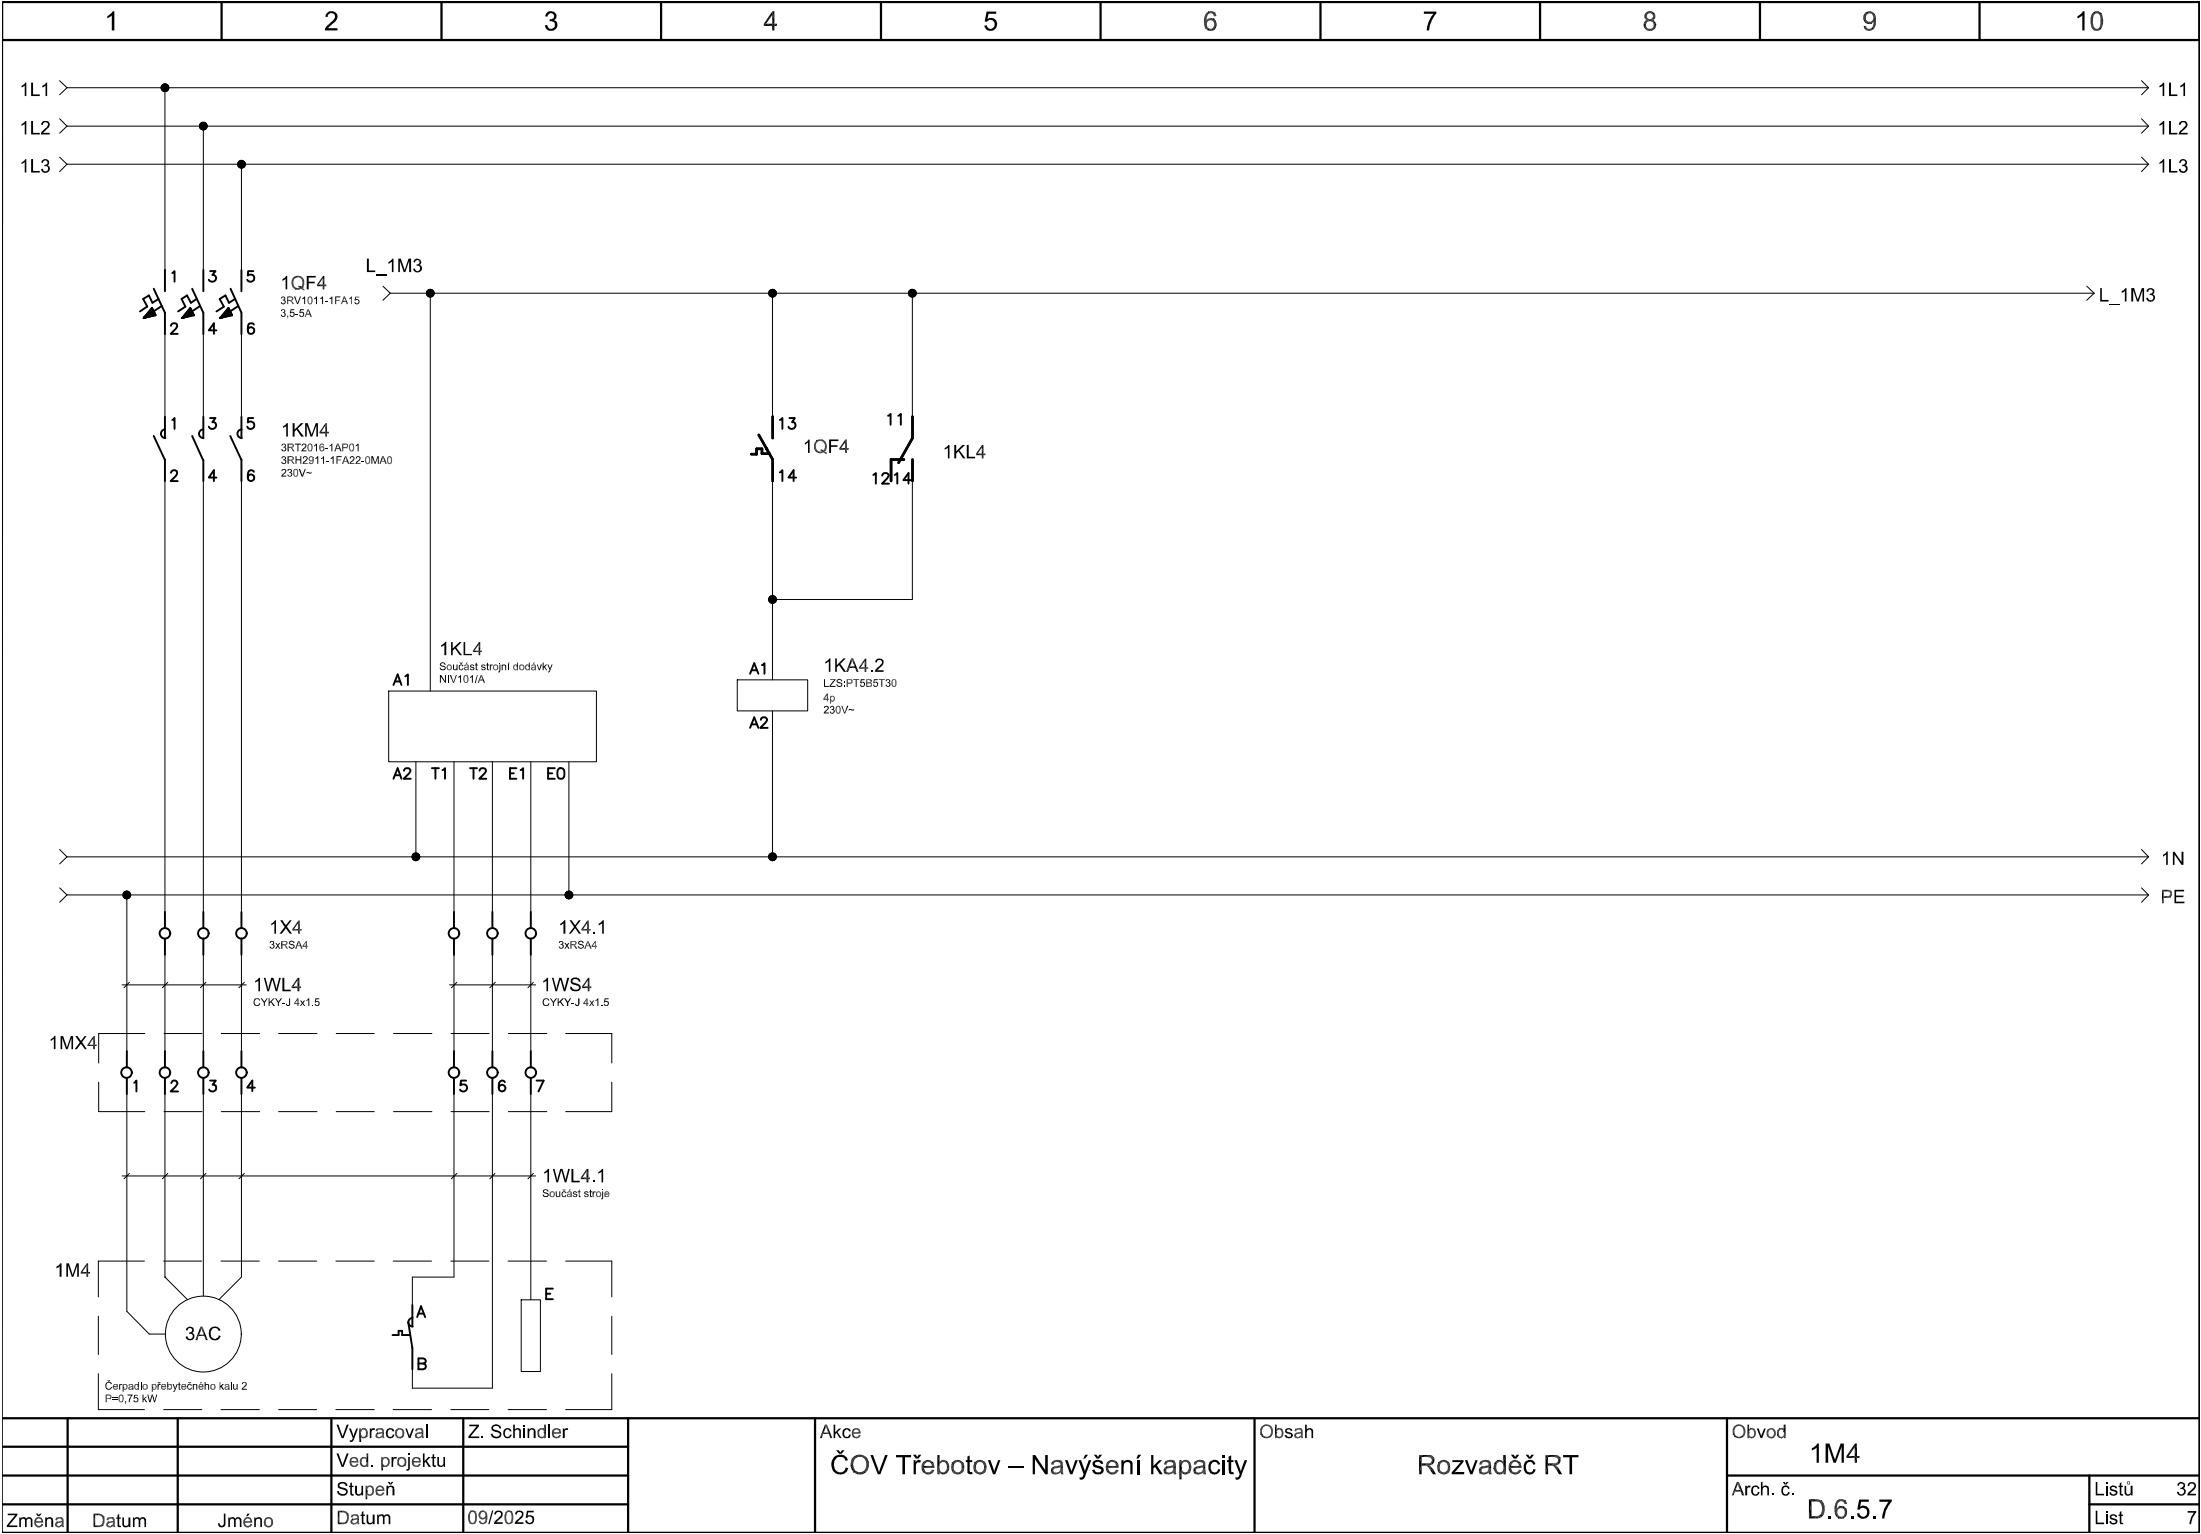


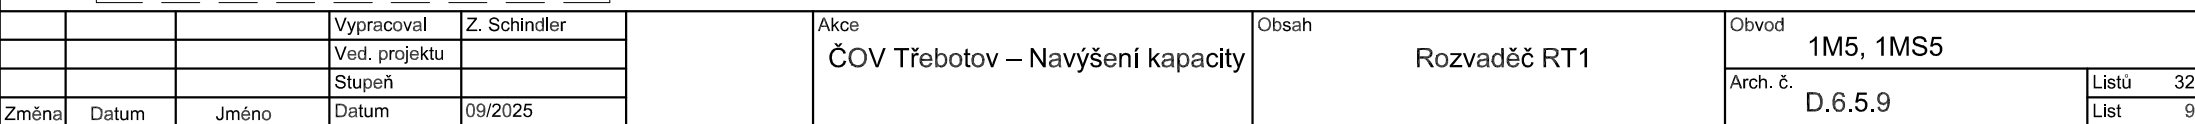

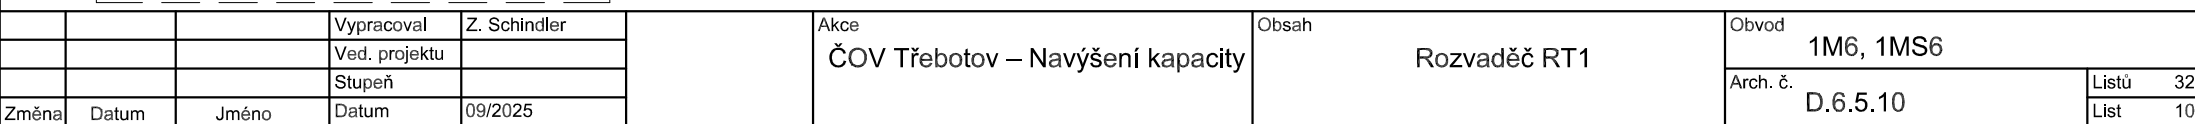


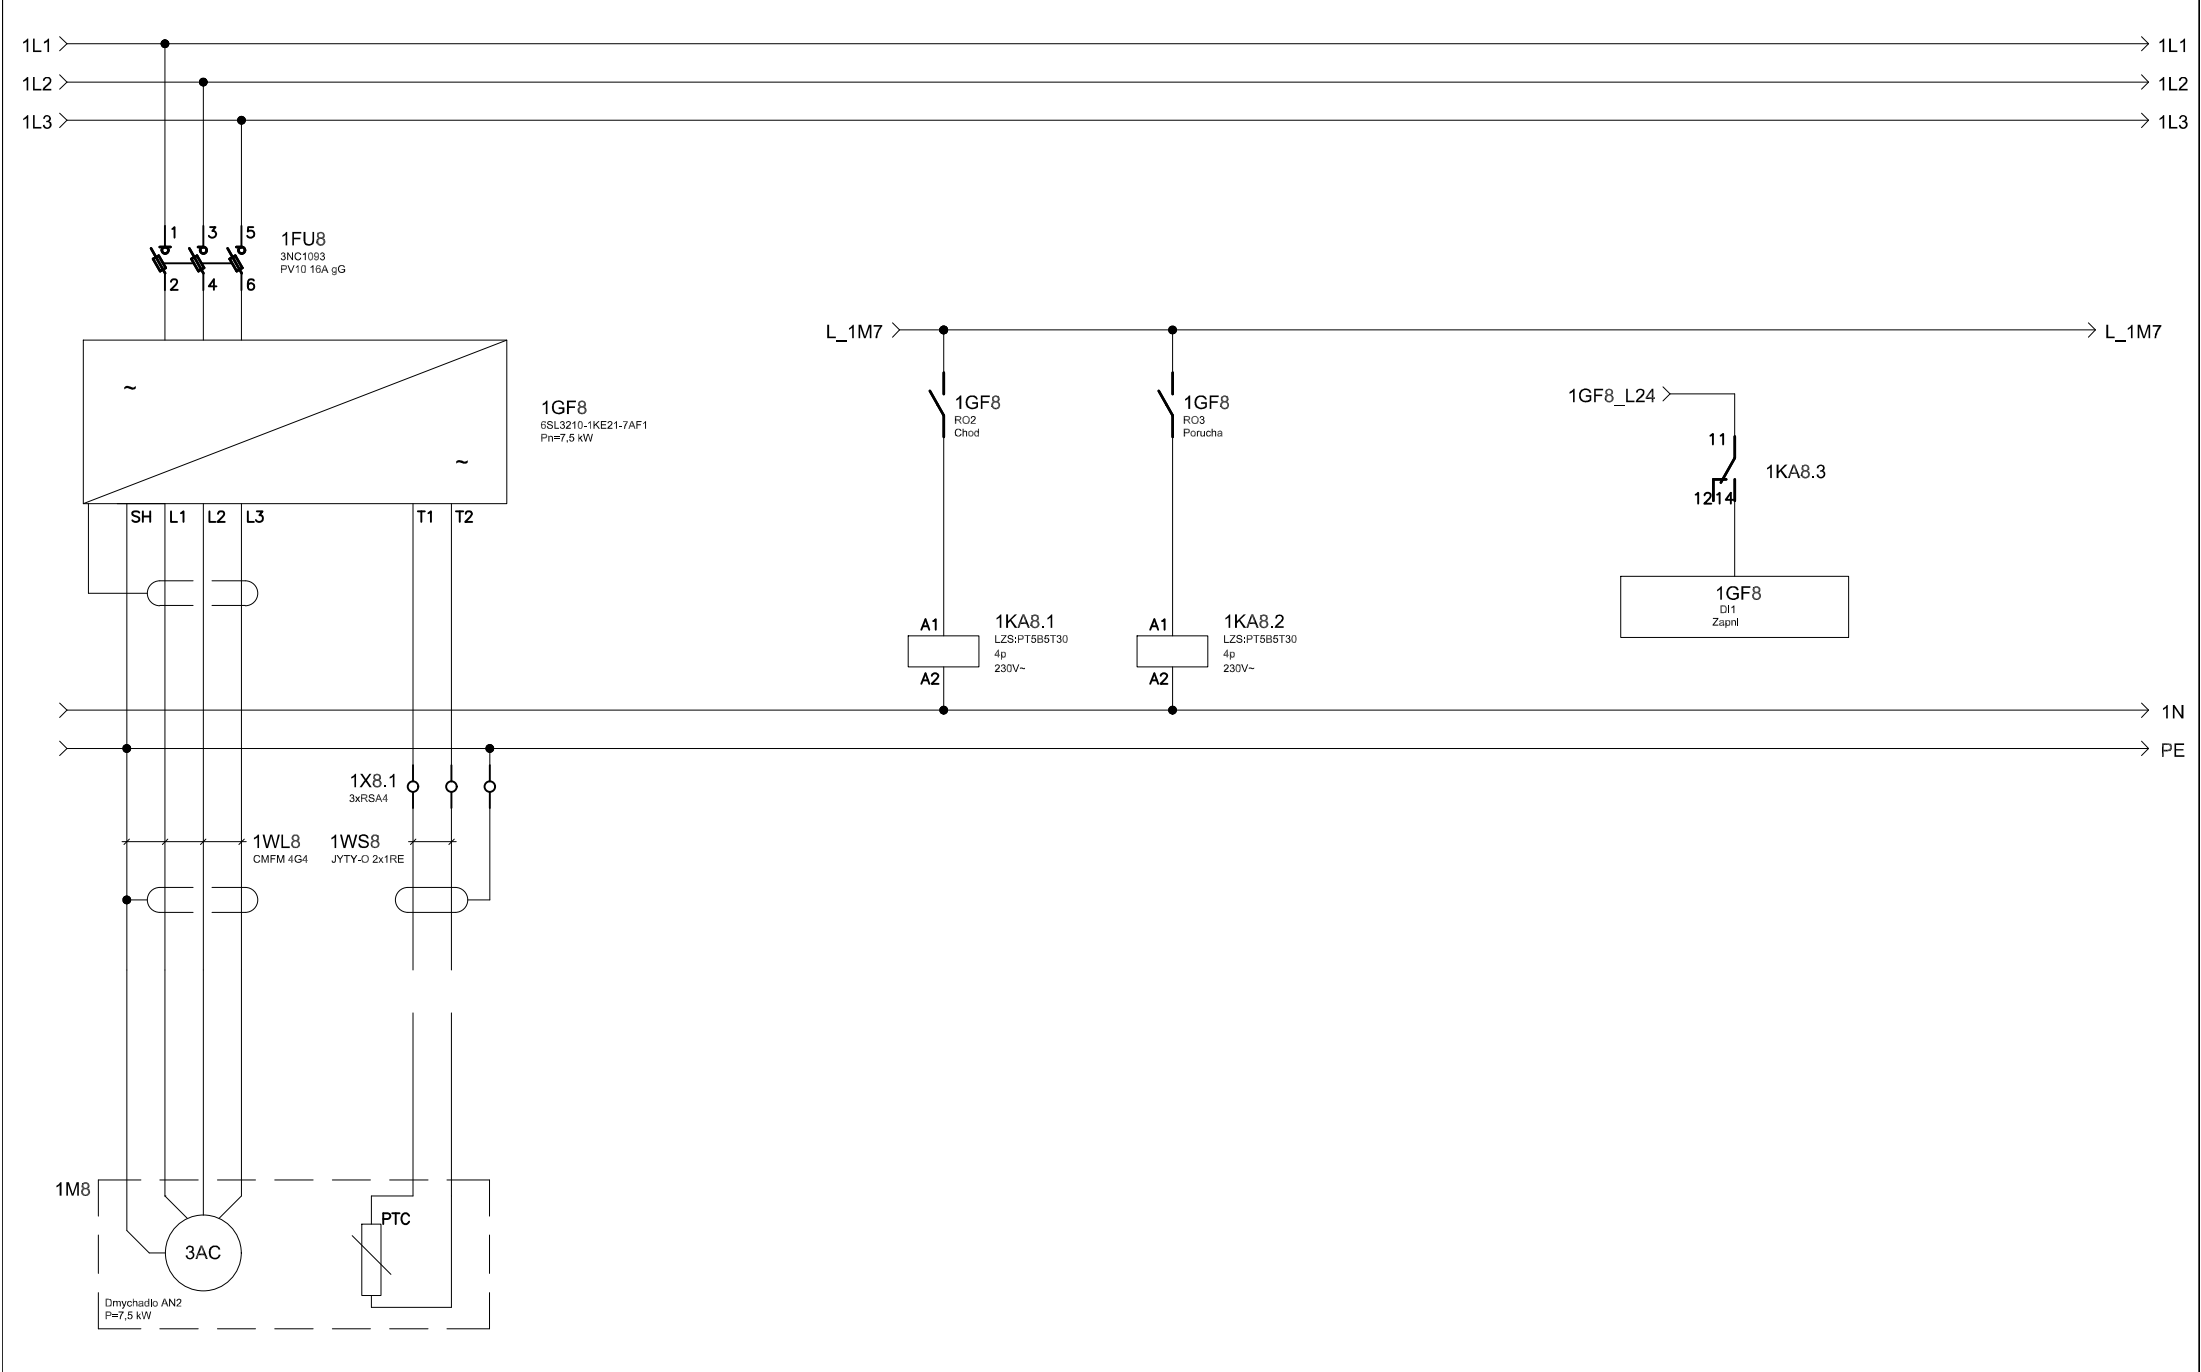



			Vypracoval	Z. Schindler		Akce ČOV Třebotov – Navýšení kapacity	Obsah Rozvaděč RT	Obvod 1M8	
			Ved. projektu					Arch. č. D.6.5.12	Listů 32
			Stupeň						List 12
Změna	Datum	Jméno	Datum	09/2025					

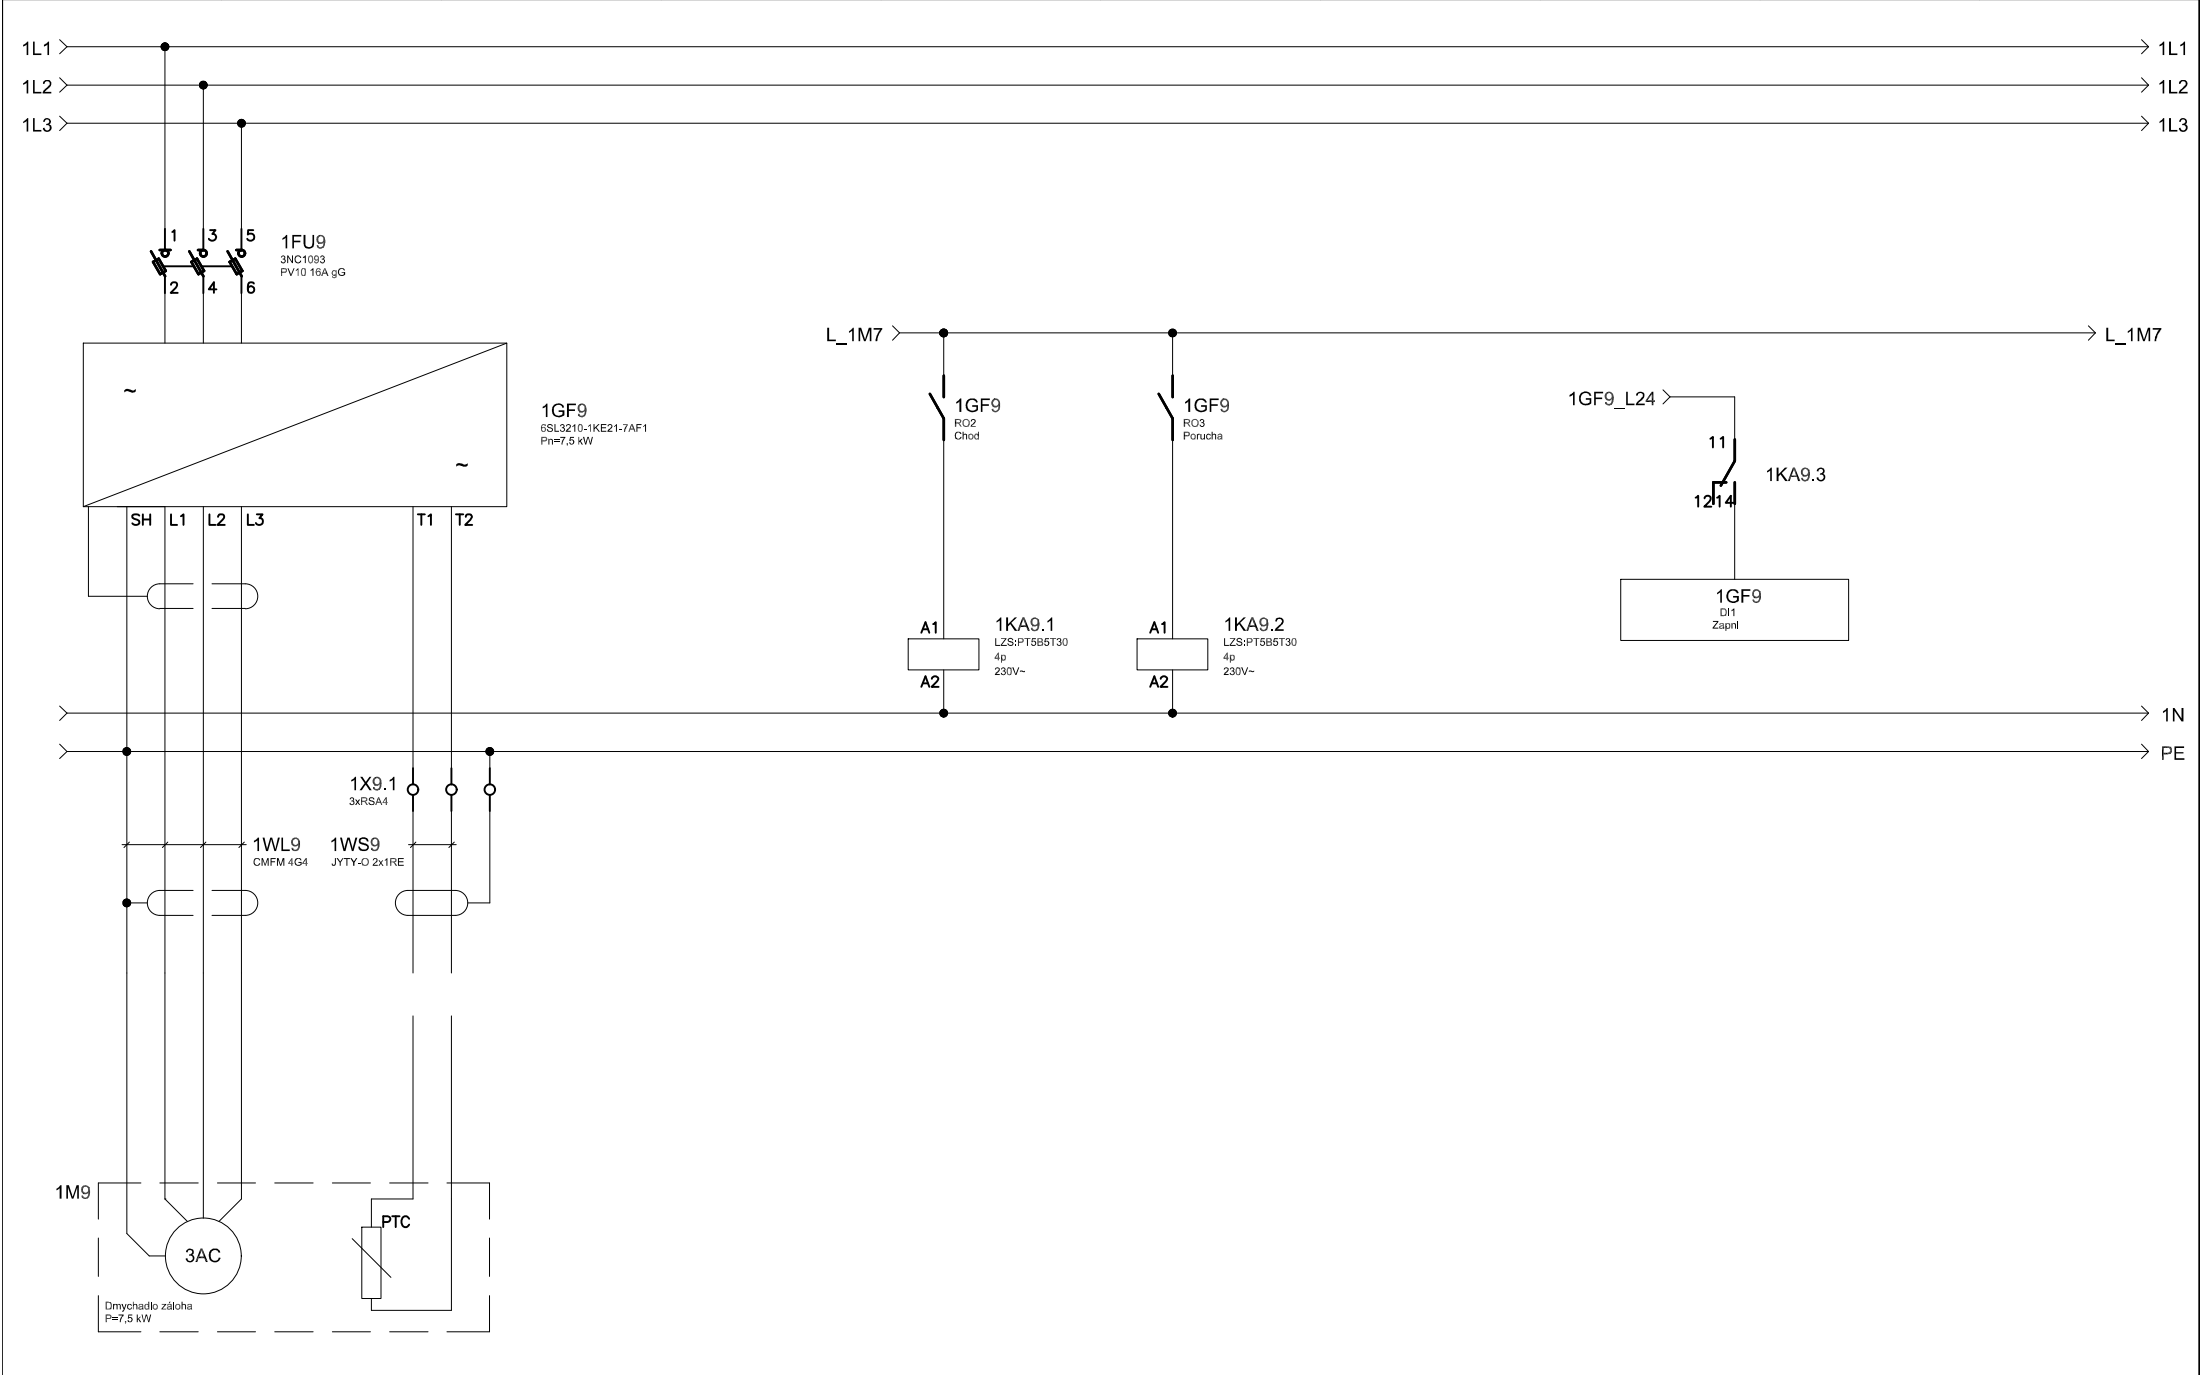



			Vypracoval	Z. Schindler	Akce	ČOV Třebotov – Navýšení kapacity	Obsah	Rozvaděč RT1	Obvod		1M9	
			Ved. projektu						Arch. č.		D.6.5.13	
			Stupeň						Listů		32	
Změna	Datum	Jméno	Datum	09/2025					List		13	

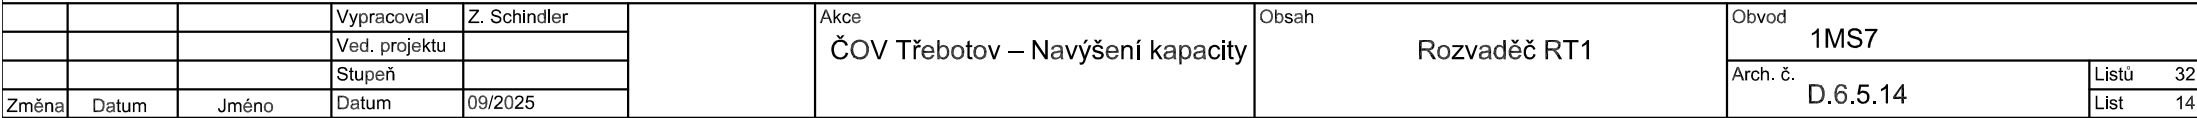

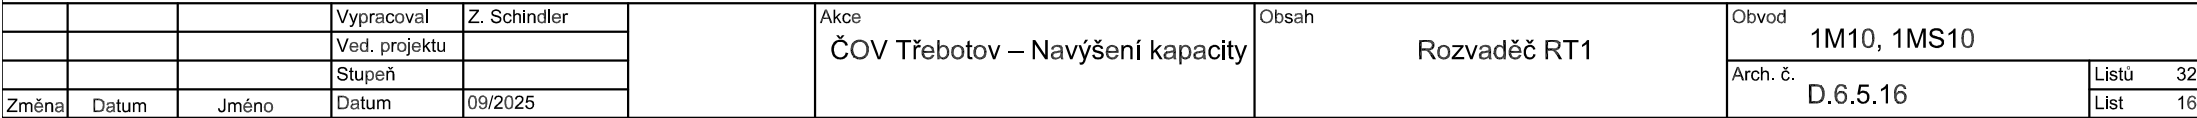


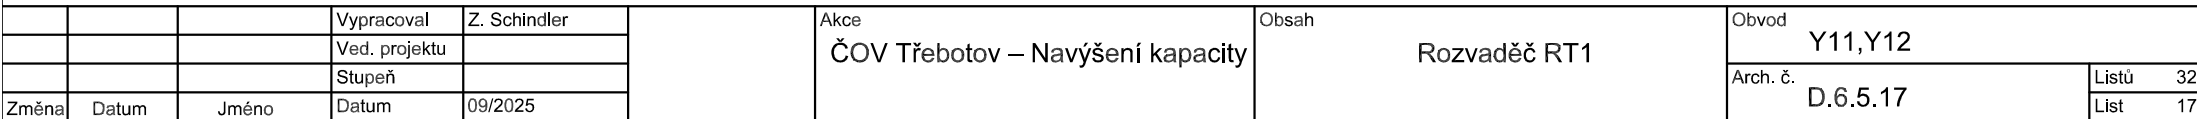


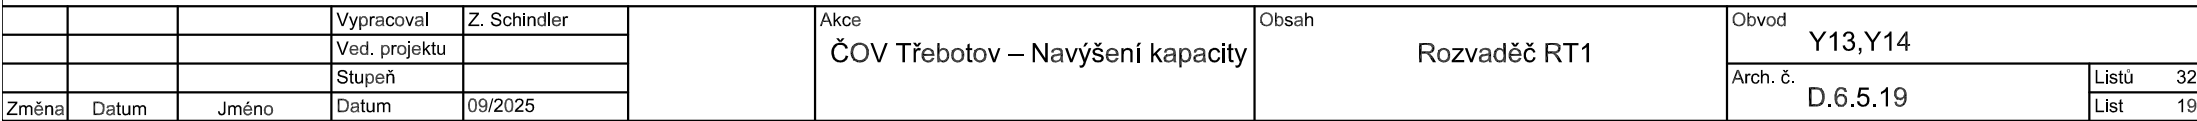


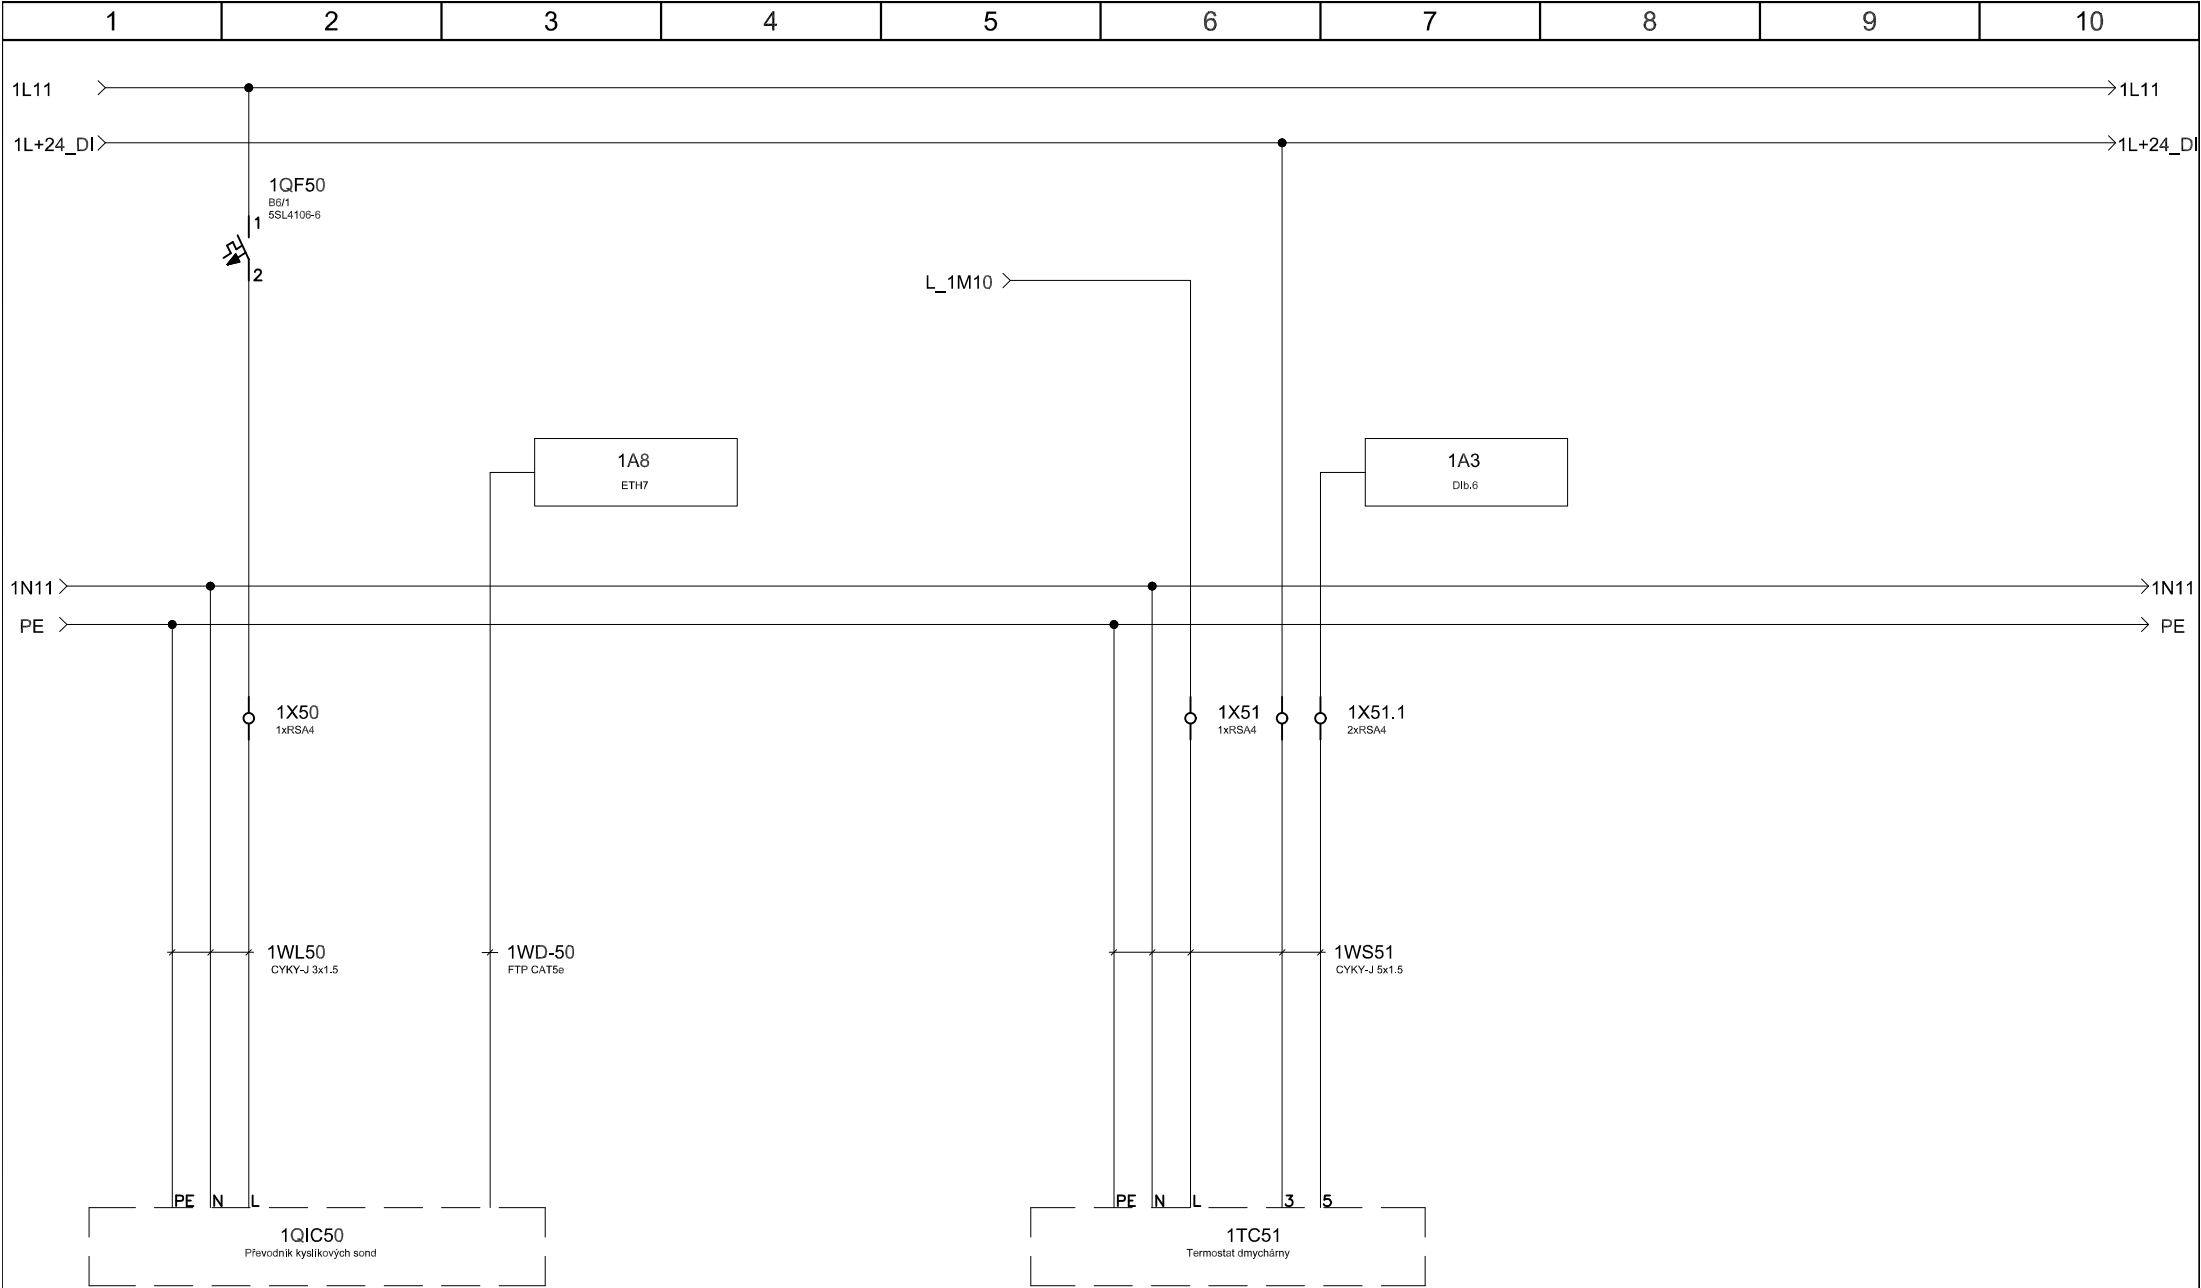

			Vypracoval	Z. Schindler		Akce ČOV Třebotov – Navýšení kapacity	Obsah Rozvaděč RT1	Obvod 1QIC50, 1TC51	
			Ved. projektu						
			Stupeň						
Změna	Datum	Jméno	Datum	09/2025				Arch. č. D.6.5.22	Listů 32 List 22

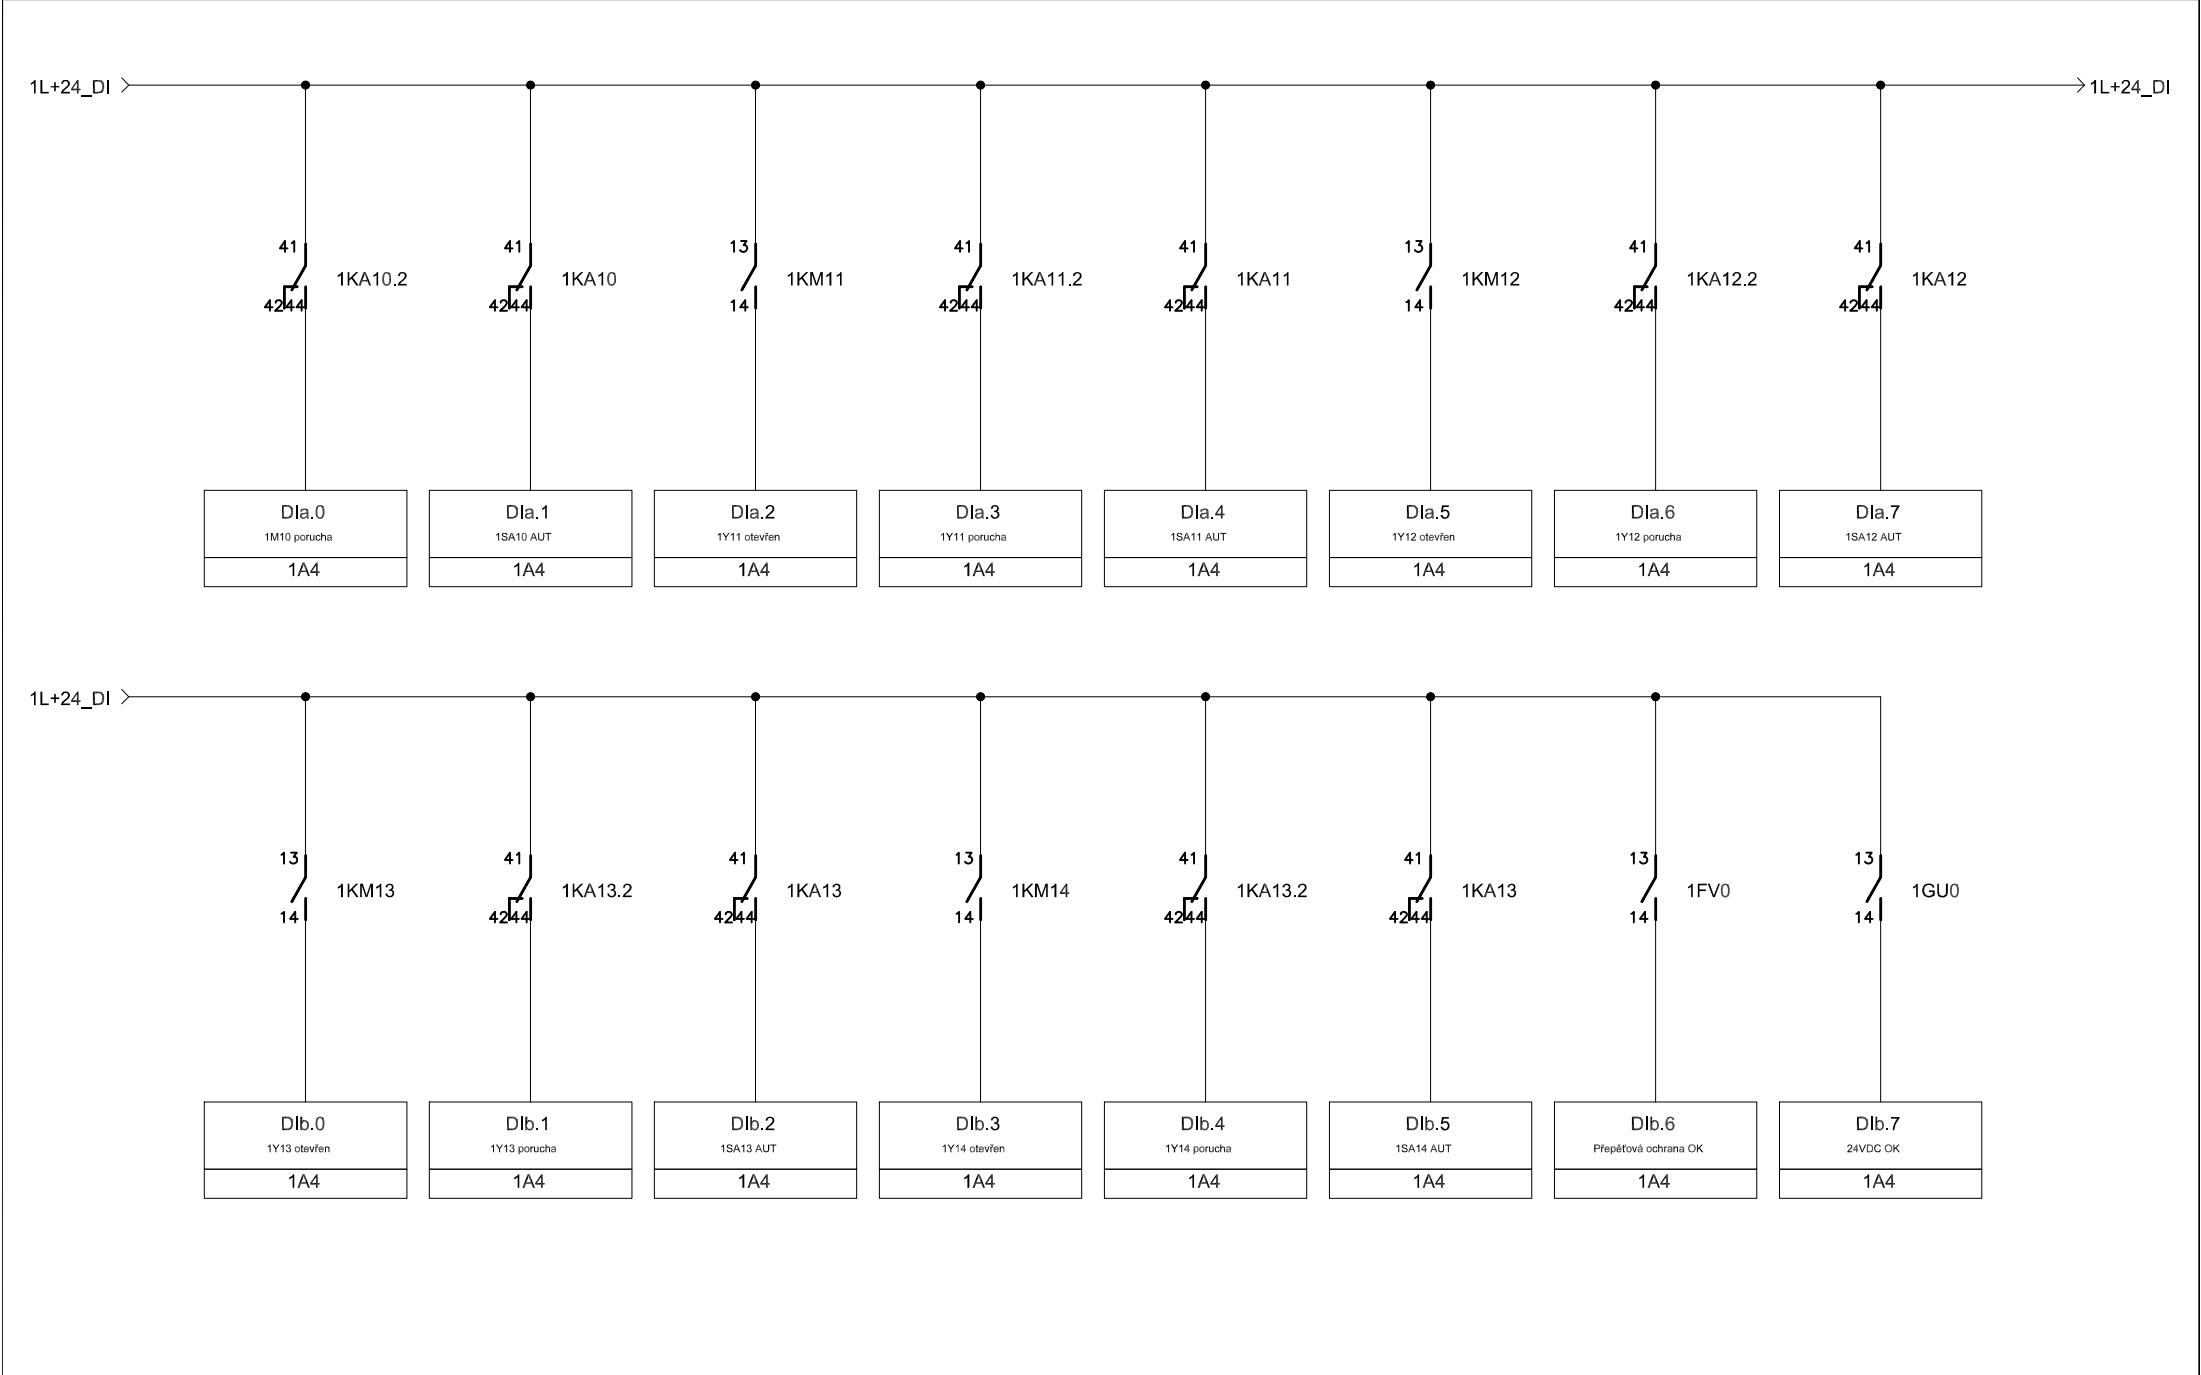


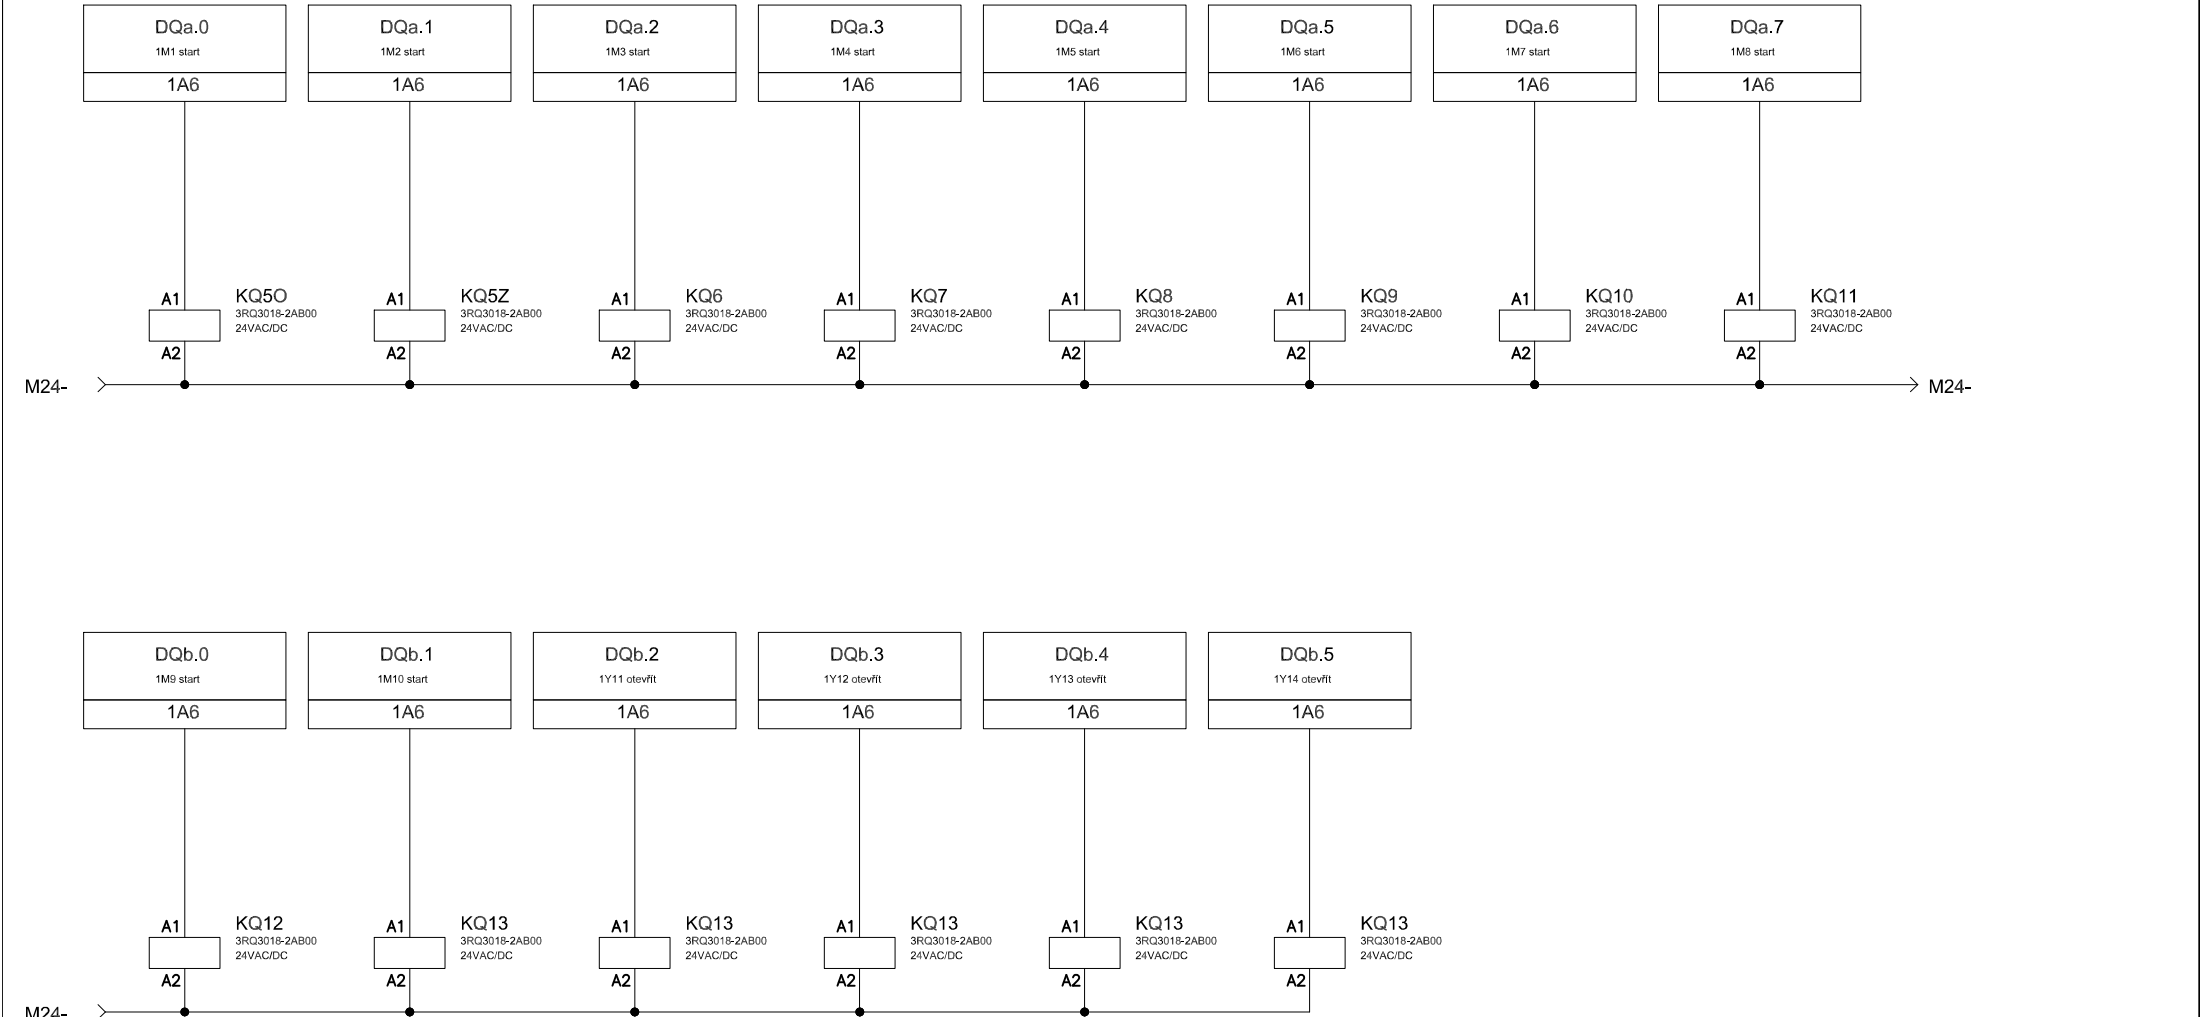


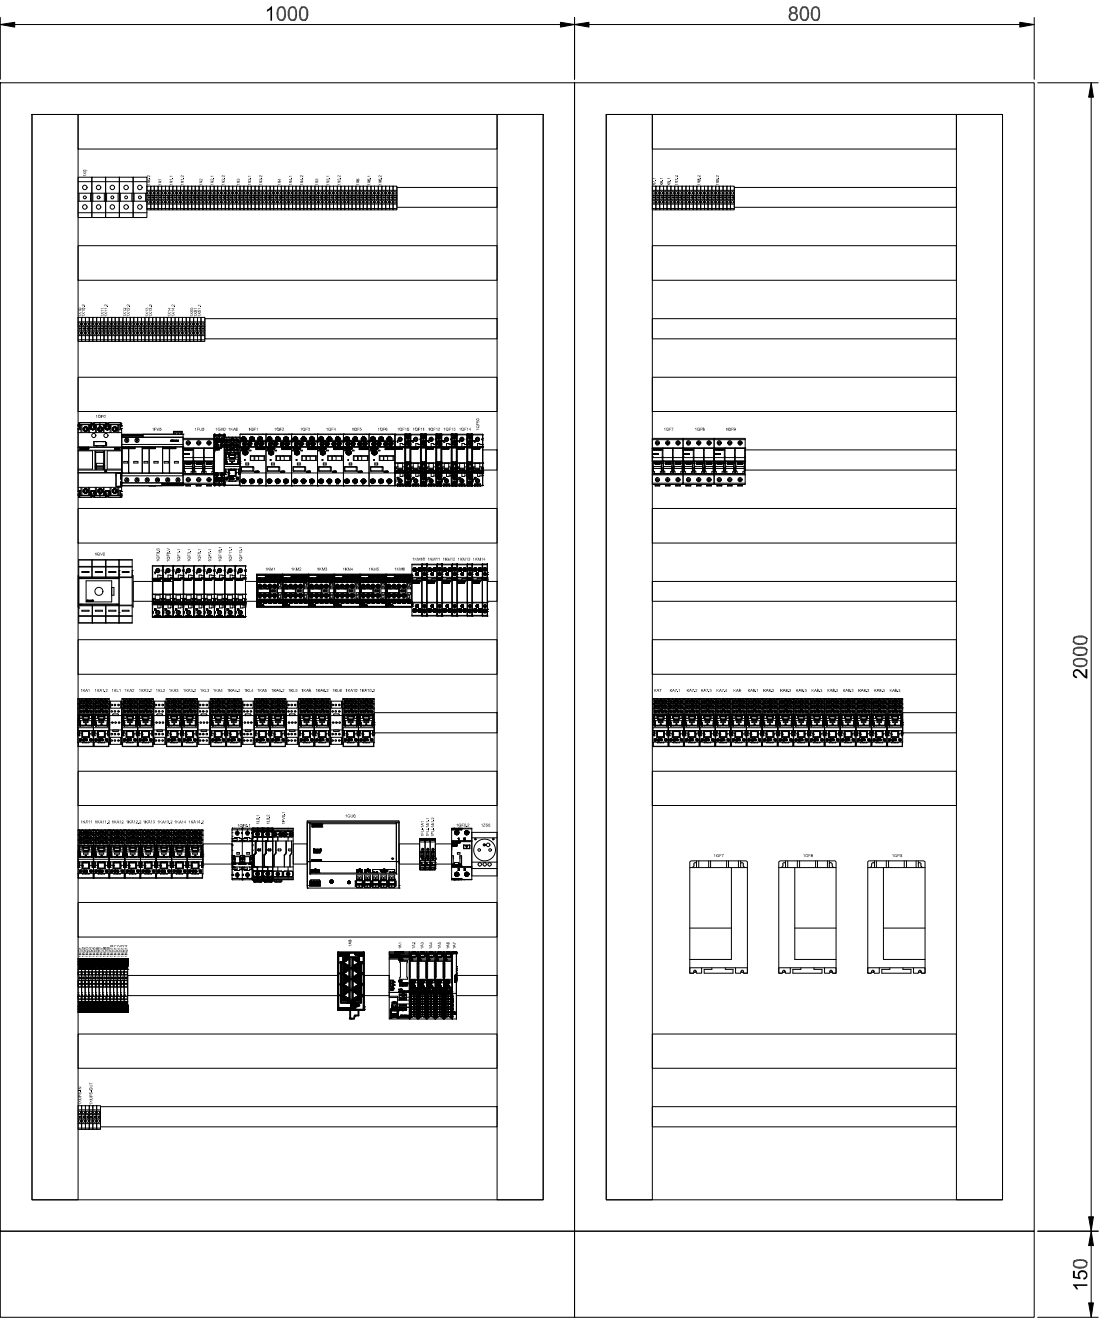

Provedení: 1x 1000x2000x400, 1x 800x2000x400
Krytí: IP54/IP20
Přívod: shora
Vývody: nahoru


Rozvodná soustava: 3 NPE ~ 50 Hz, 400 V / TN-C-S
Ochrana před úrazem el. proudem dle ČSN 33 2000 -4-41 ed.3:
automatickým odpojením od zdroje a ochranným pospojováním

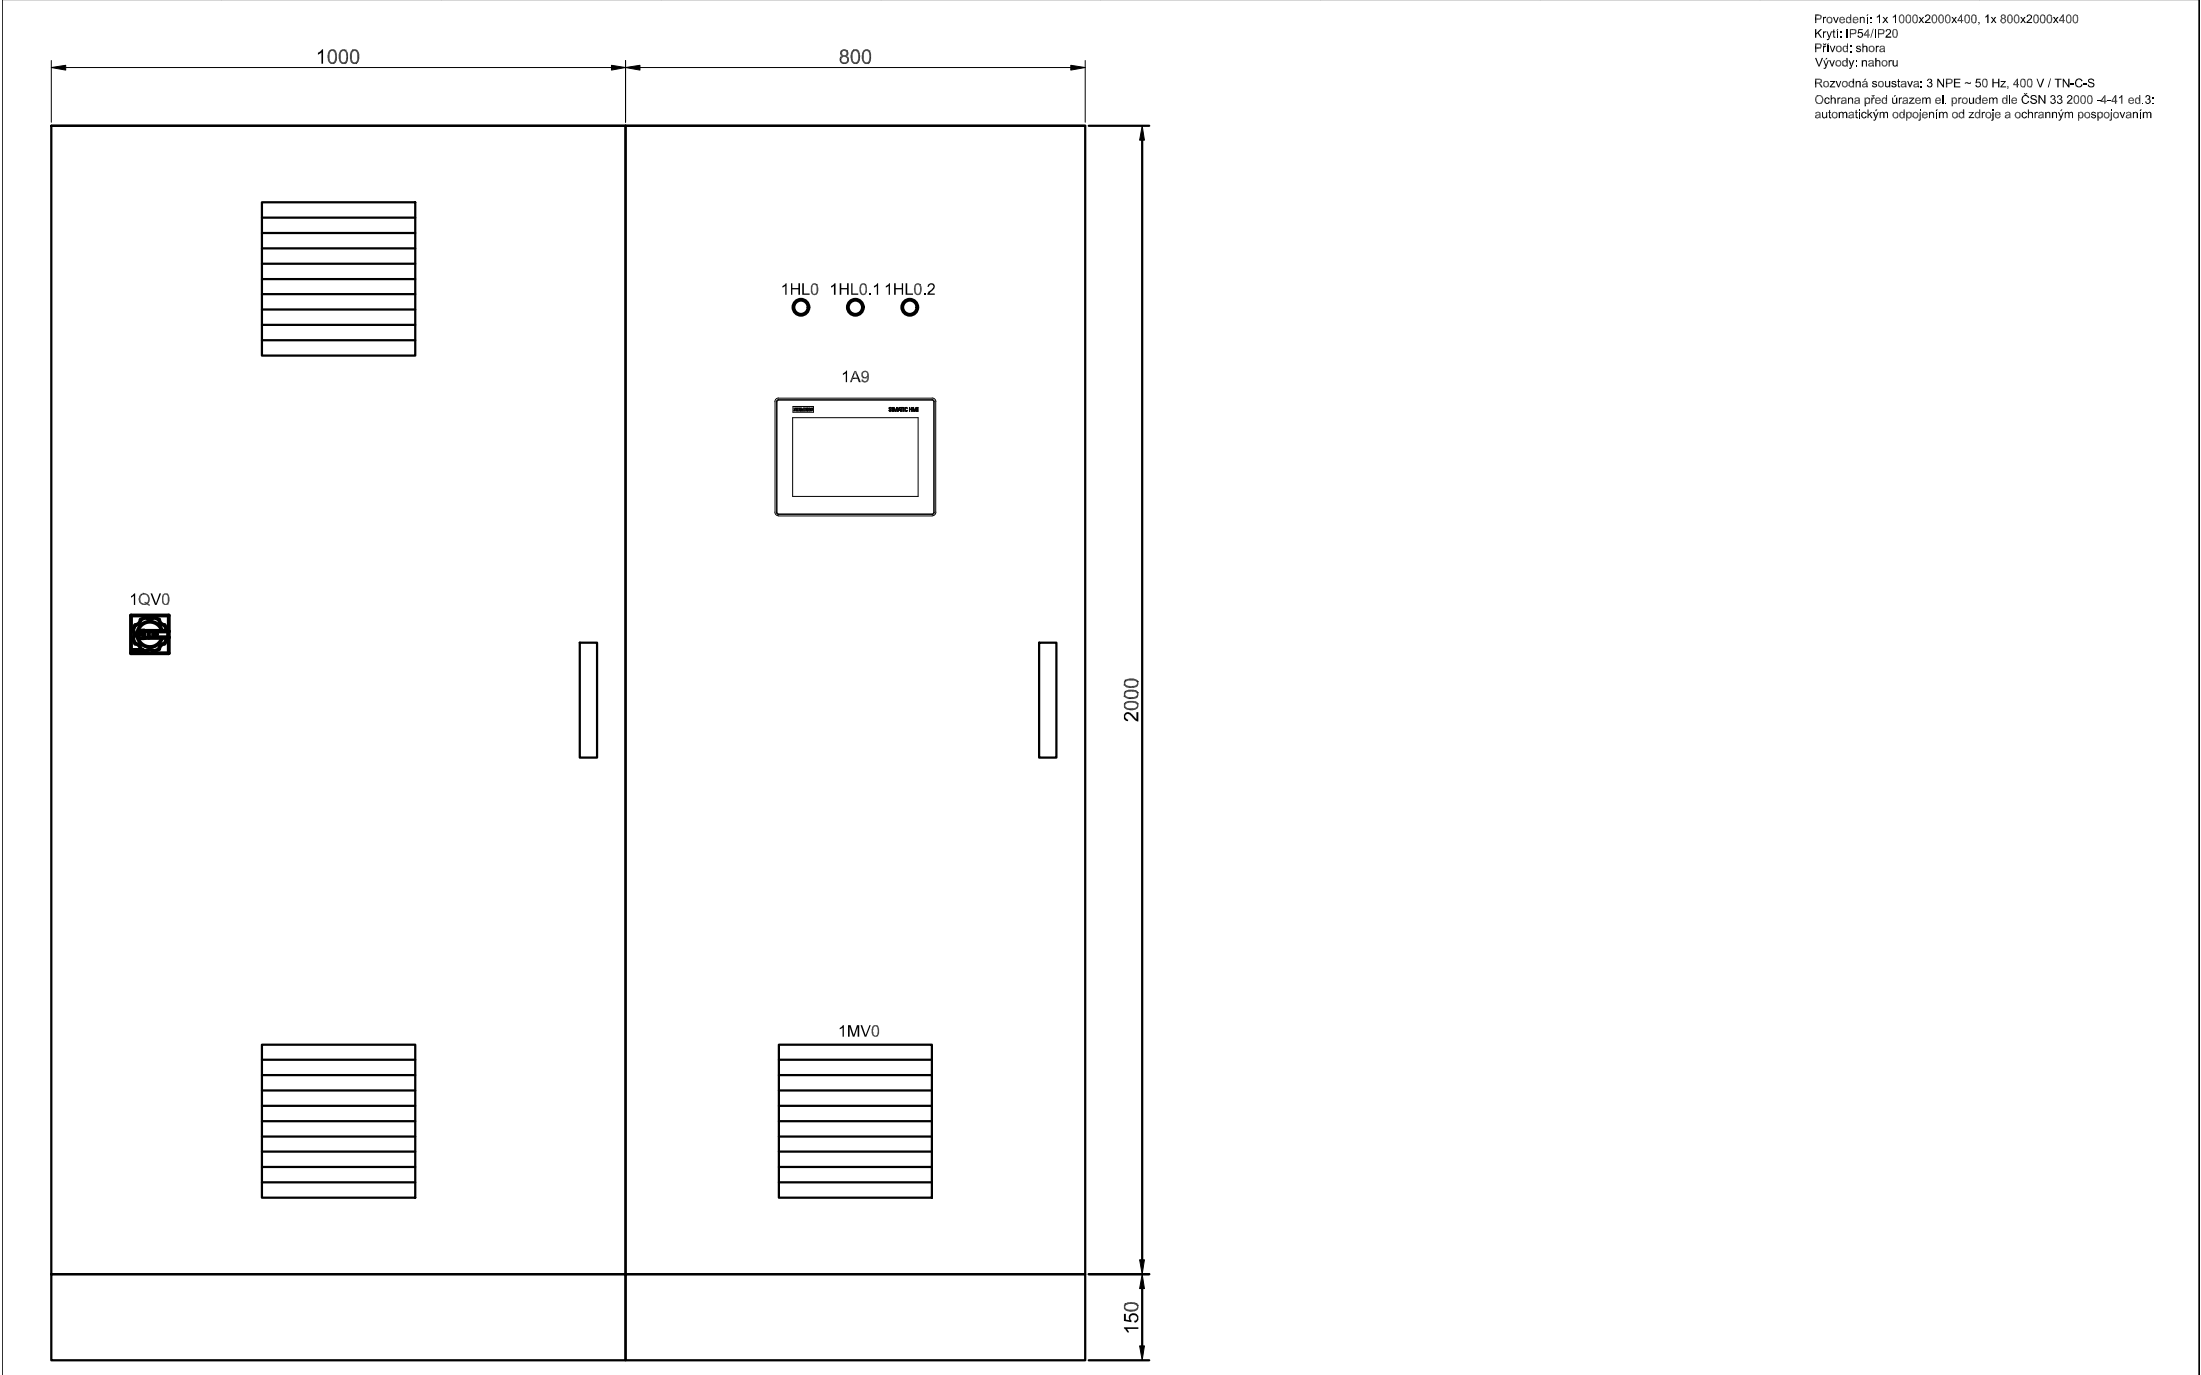

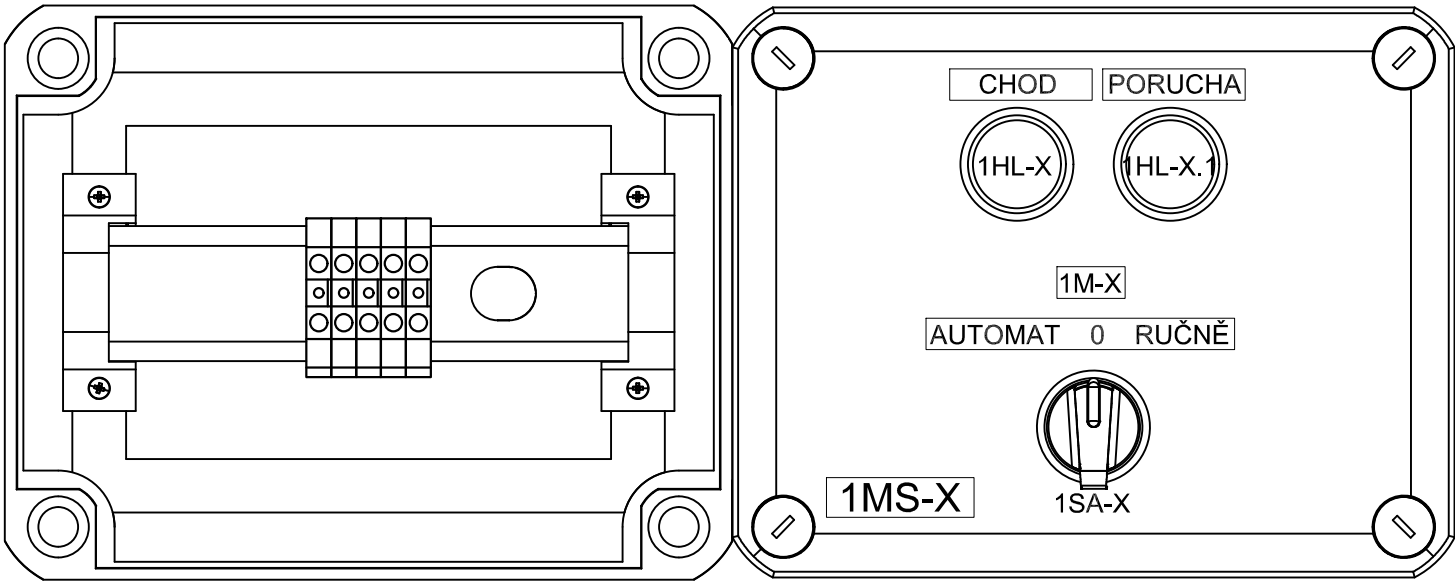


Provedení: 190x150x125
Krytí: IP65/IP20

			Vypracoval	Z. Schindler		Akce ČOV Třebotov - Navýšení kapacity	Obsah 1MS	Obvod 1MS5,6,10		
			Ved. projektu					Arch. č. D.6.5.29	Listů	32
			Stupeň						List	29
Změna	Datum	Jméno	Datum	09/2025						

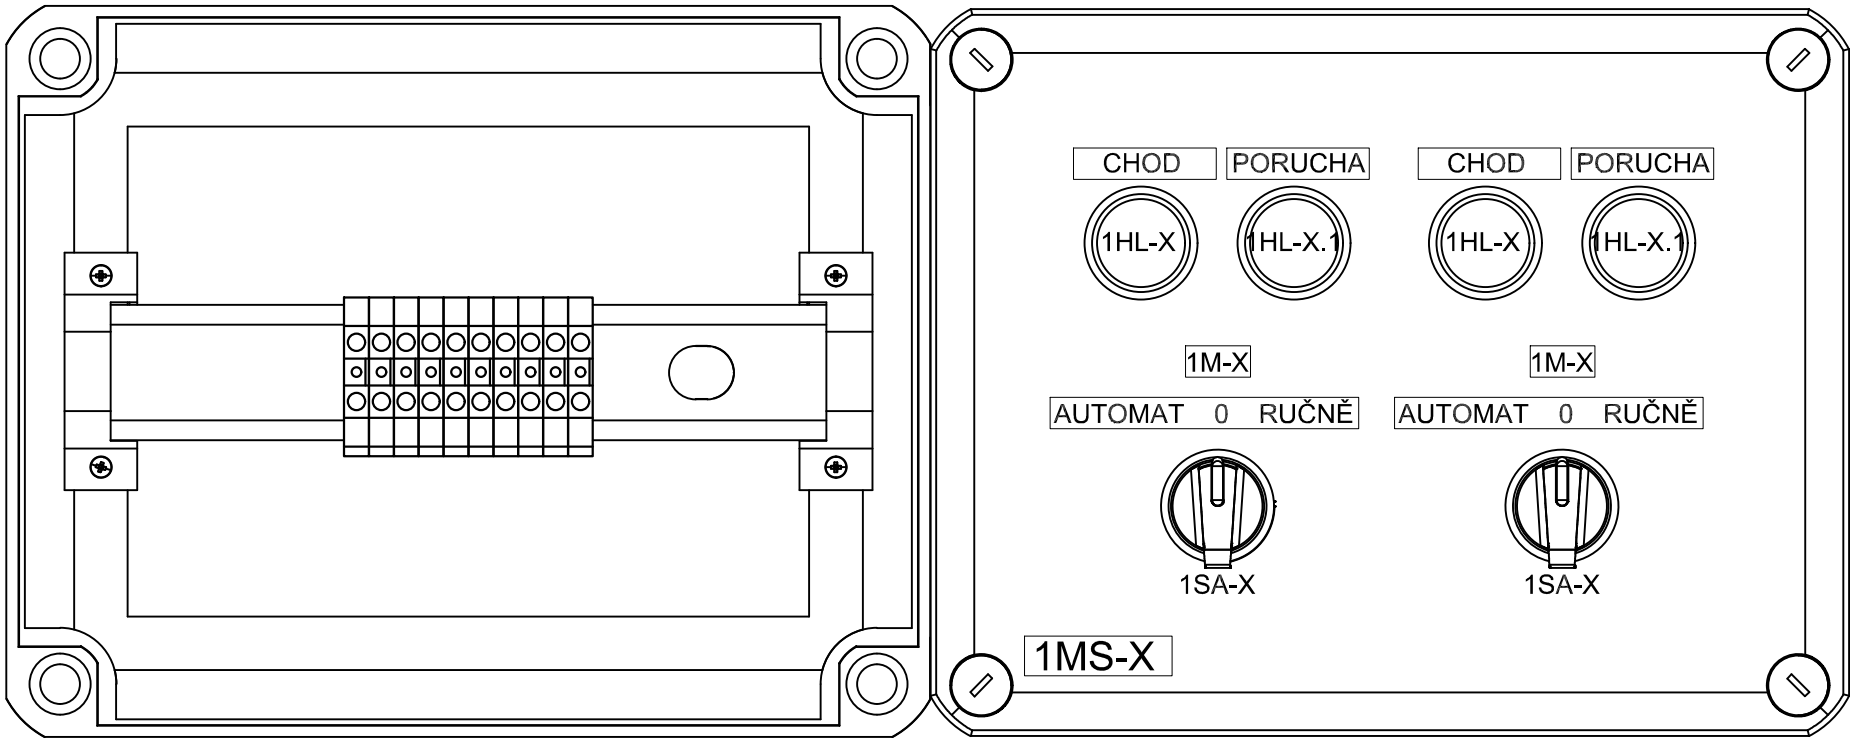


Provedení: 190x150x125
Krytí: IP65/IP20

			Vypracoval	Z. Schindler		Akce ČOV Třebotov - Navýšení kapacity	Obsah 1MS	Obvod 1MS1,3,11,13	
			Ved. projektu					Arch. č. D.6.5.30	Listů 32
			Stupeň						List 30
Změna	Datum	Jméno	Datum	09/2025					

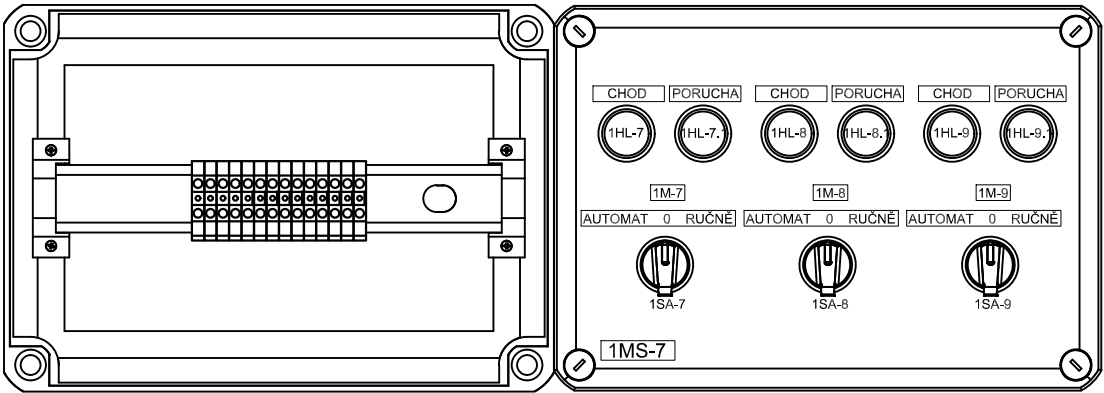

Provedení: 286x202x125
Krytí: IP65/IP20

			Vypracoval	Z. Schindler		Akce ČOV Třebotov - Navýšení kapacity	Obsah 1MS	Obvod 1MS7	
			Ved. projektu						
			Stupeň						
Změna	Datum	Jméno	Datum	09/2025				Arch. č. D.6.5.31	Listů 32 List 31

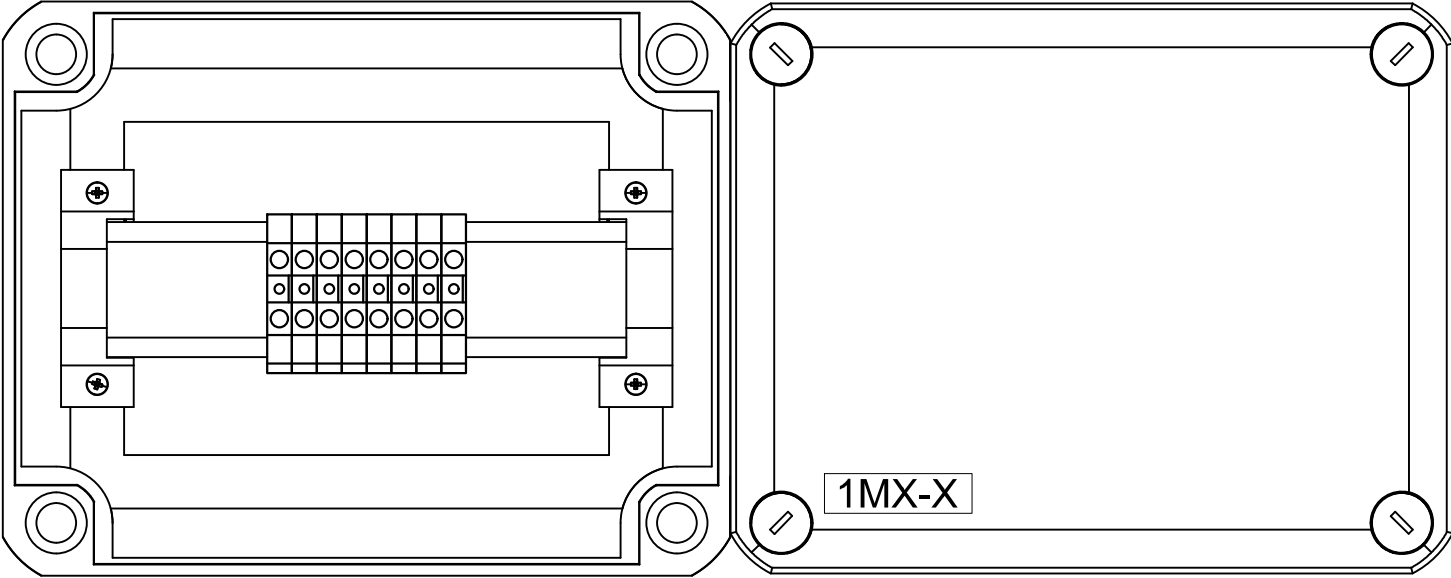

Provedení: 286x202x125
Krytí: IP65/IP20

			Vypracoval	Z. Schindler		Akce ČOV Třebotov - Navýšení kapacity	Obsah 1MX	Obvod 1MX1,2,3,4,5,6	
			Ved. projektu					Arch. č. D.6.5.32	Listů 32
			Stupeň						List 32
Změna	Datum	Jméno	Datum	09/2025					