


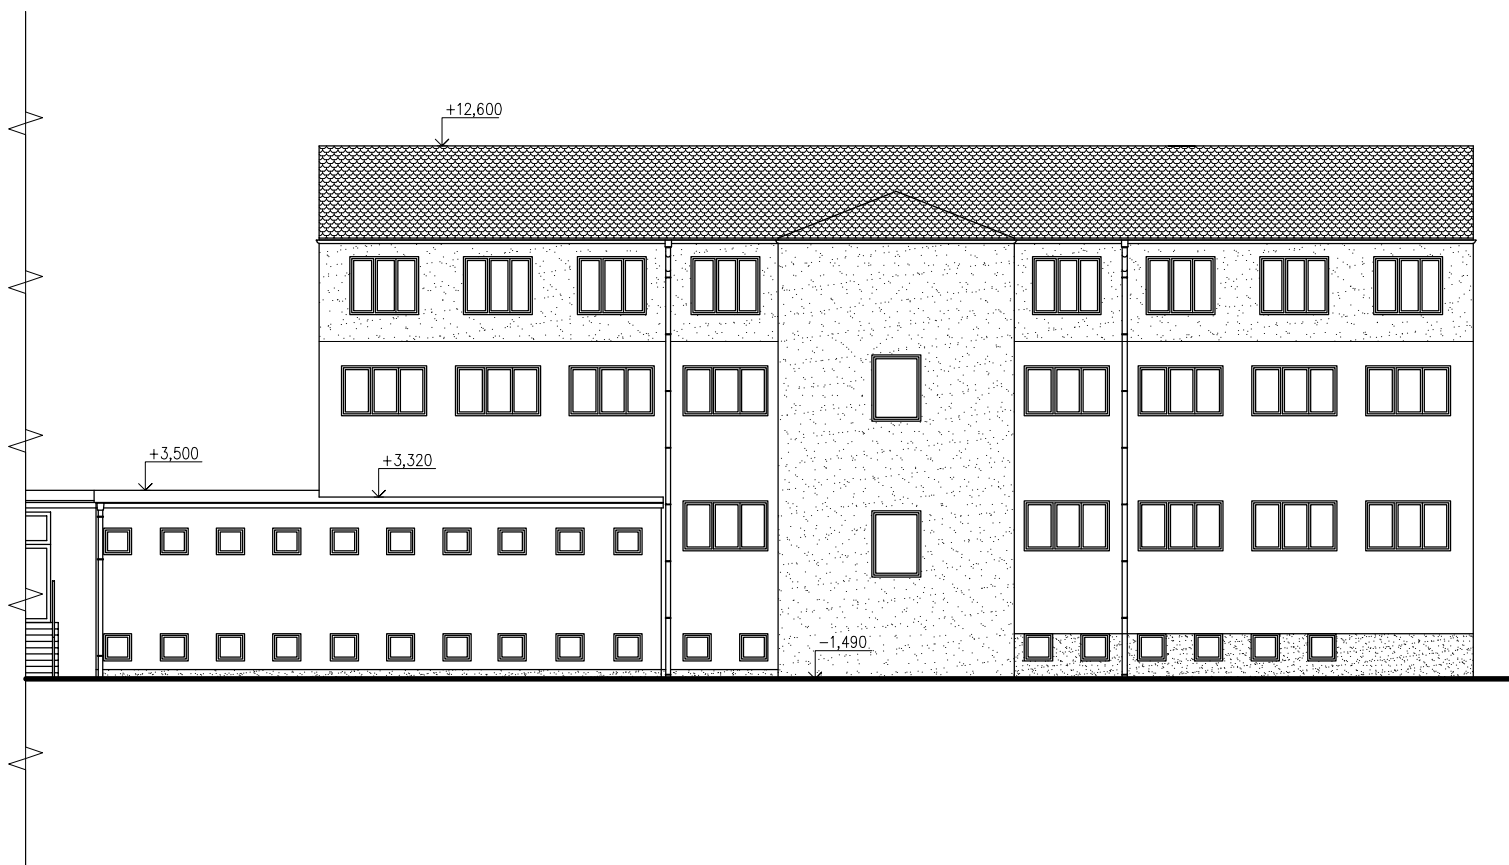

VEDOUCÍ ZAKÁZKY: ING. JAROMÍR CHVÁTAL		ODPOVĚDNÝ PROJEKTANT: ING. KAREL KRAJTR		VYPRACOVAL: ALENA PACOVSKÁ		ARIPROS s.r.o. architektura - interiéry - projekce staveb Hajnova 1147, 272 01 Kladno tel.: 312 246 002, tel./fax: 312 246 271 e-mail: info@aripros.cz IČO: 261 74 936		
AKCE	REKONSTRUKCE SOCIÁLNÍHO ZÁZEMÍ OBJEKTU ZÁKLADNÍ ŠKOLY STOCHOV UL. J. ŠÍPKA 387, STOCHOV					STUPEŇ: DSP + DZS		
INVESTOR	MĚSTO STOCHOV J.ŠÍPKA 486 273 03 STOCHOV							
ČÁST	F.1.1. ARCHITEKTONICKÉ A STAVEBNĚ TECHNICKÉ ŘEŠENÍ F.1.1.2. VÝKRESOVÁ ČÁST					FORMÁTY: 1x A4		
OBSAH	BUDOVA č.p. 434 POHLED - STÁVAJÍCÍ STAV					MĚŘÍTKO: 1:200		
						Č. ZAKÁZKY: 227 111		
						DATUM: leden 2012		PARÉ:
						Č. VÝKRESU F.1.1.2. 4.		