


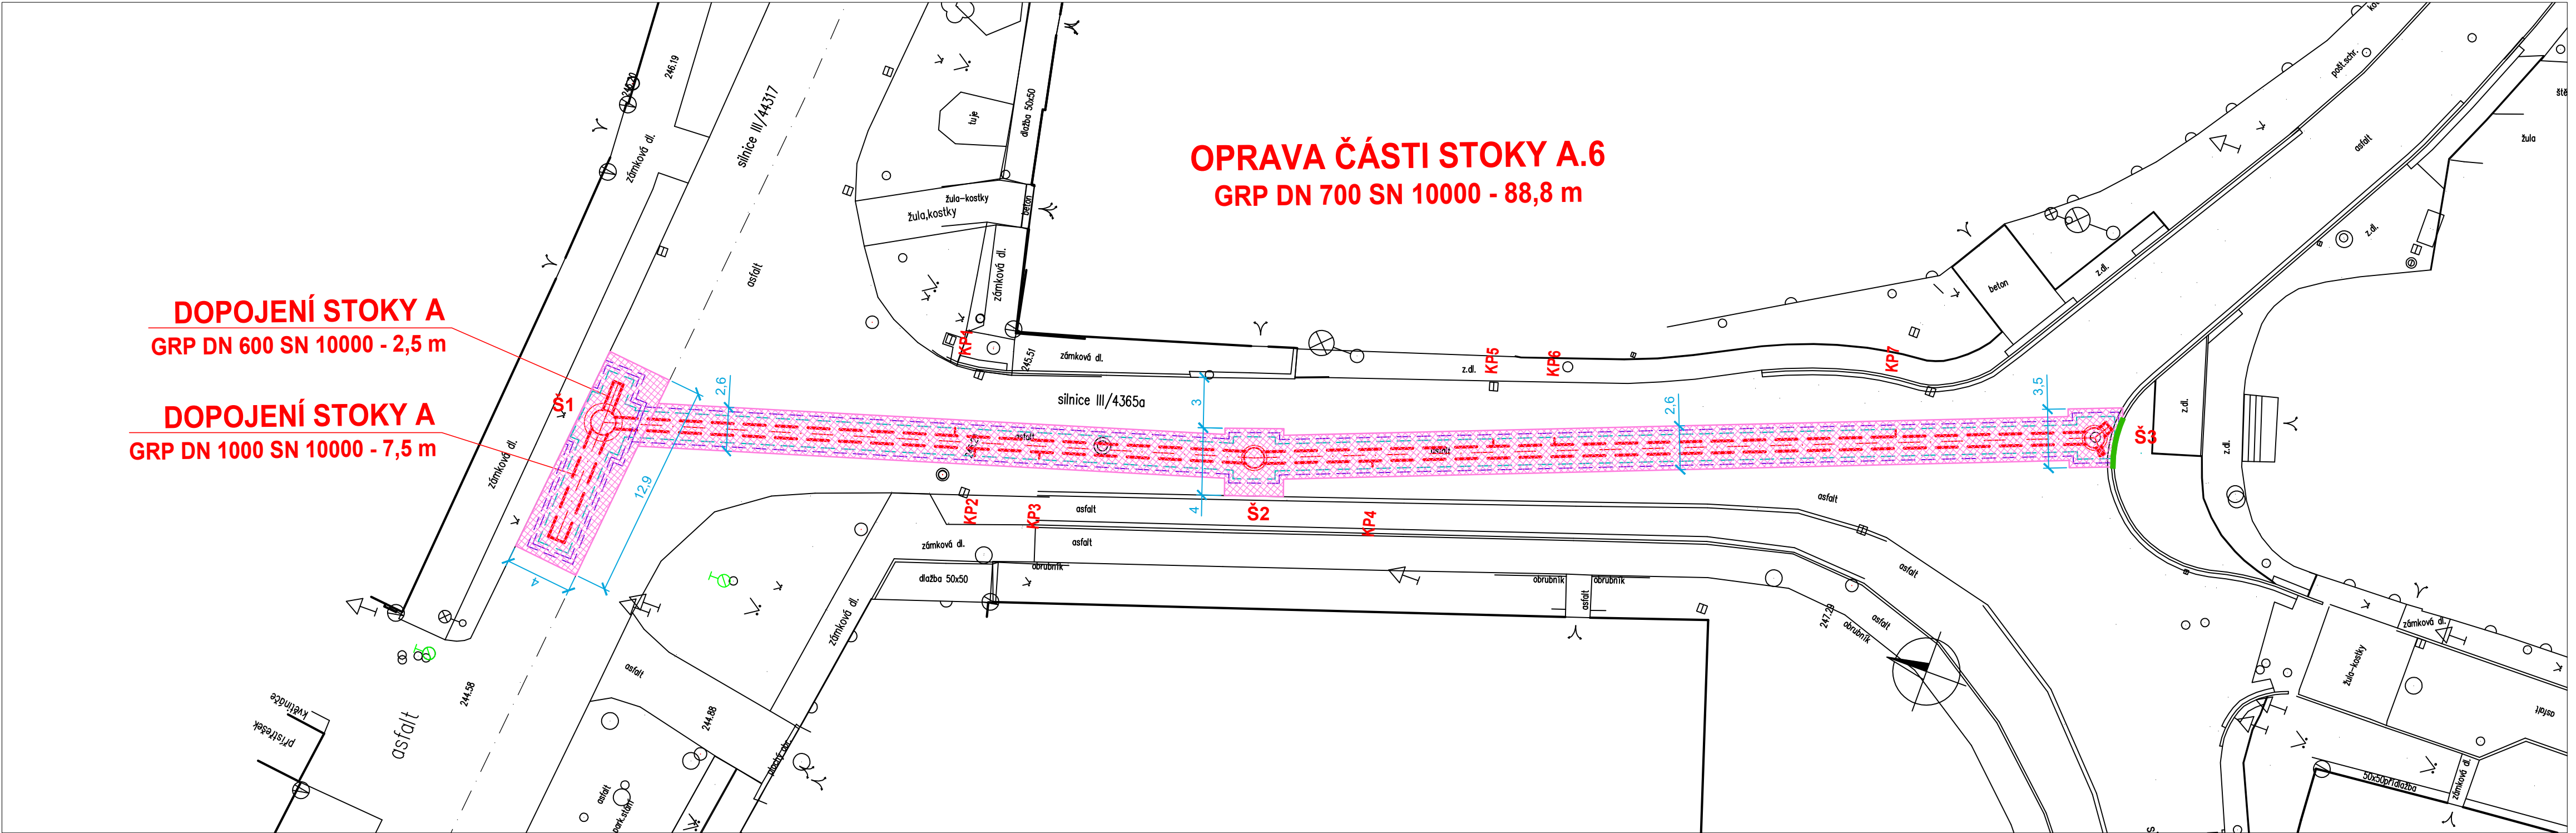

DOPOJENÍ STOKY A
GRP DN 600 SN 10000 - 2,5 m

DOPOJENÍ STOKY A
GRP DN 1000 SN 10000 - 7,5 m

LEGENDA:

- PROJEKTOVANÁ OPRAVA KANALIZACE - OTEVŘENÝ VÝKOP
- HRANA VÝKOPU PRO OPRAVU KANALIZACE
- KP...** OPRAVA NAPOJENÍ KANALIZAČNÍ PŘÍPOJKY

OPRAVA DOTČENÝCH PLOCH:

- MÍSTNÍ KOMUNIKACE - ŽIVICE:
ROZSAH OPRAVY OBRUSNÉ VRSTVY ACO - 286 m²
ROZSAH OPRAVY LOŽNÉ VRSTVY ACL - 37 m²
ROZSAH OPRAVY PODKLADNÍ VRSTVY ACP - 190 m²
ROZSAH VRSTVY SC C12,15 - 31 m²
- VÝKOP A ZPĚTNÉ ULOŽENÍ OBRUBNÍKU:
SILNIČNÍ OBRUBNÍK - 3 m
- PROŘEZ A ÚPRAVA SPÁRY OBRUSNÉ VRSTVY - 193 bm

VYPRACOVAL : S. Krejčí	ODP. PROJEKTANT : S. Krejčí	ČÍSLO ZAKÁZKY: 2023-11	STANISLAV KREJČÍ PROJEKTOVÁ A INŽENÝRSKÁ ČINNOST VE VÝSTAVBĚ Dolany 601, 783 16 Dolany www.sk-projekt.cz	
STAVEBNÍK: MĚSTO VELKÁ BYSTRICE			DATUM	10 / 2023
AKCE: VELKÁ BYSTRICE, UL. SVÉSEDLICKÁ OPRAVA ČÁSTI STOKY A.6			FORMÁT	4 A4
			STUPEŇ	DUSP+DPS
			MĚŘÍTKO:	1 : 250
PŘÍLOHA: SITUACE OPRAV POVRCHŮ			PŘÍLOHA Č.	PARÉ Č.
			C.4	