


MĚŘÍTKA 1:500/100

STOKA A5

SROVNÁVACÍ ROVINA

STANIČENÍ [km/m]
PROFIL[mm]–MATERIÁL–DÉLKA[m]
SKLON[promile]–DÉLKA[m]
ULOŽENÍ
KAPACITNÍ PRŮTOK[l/s]–RYCHLOST[m/s]

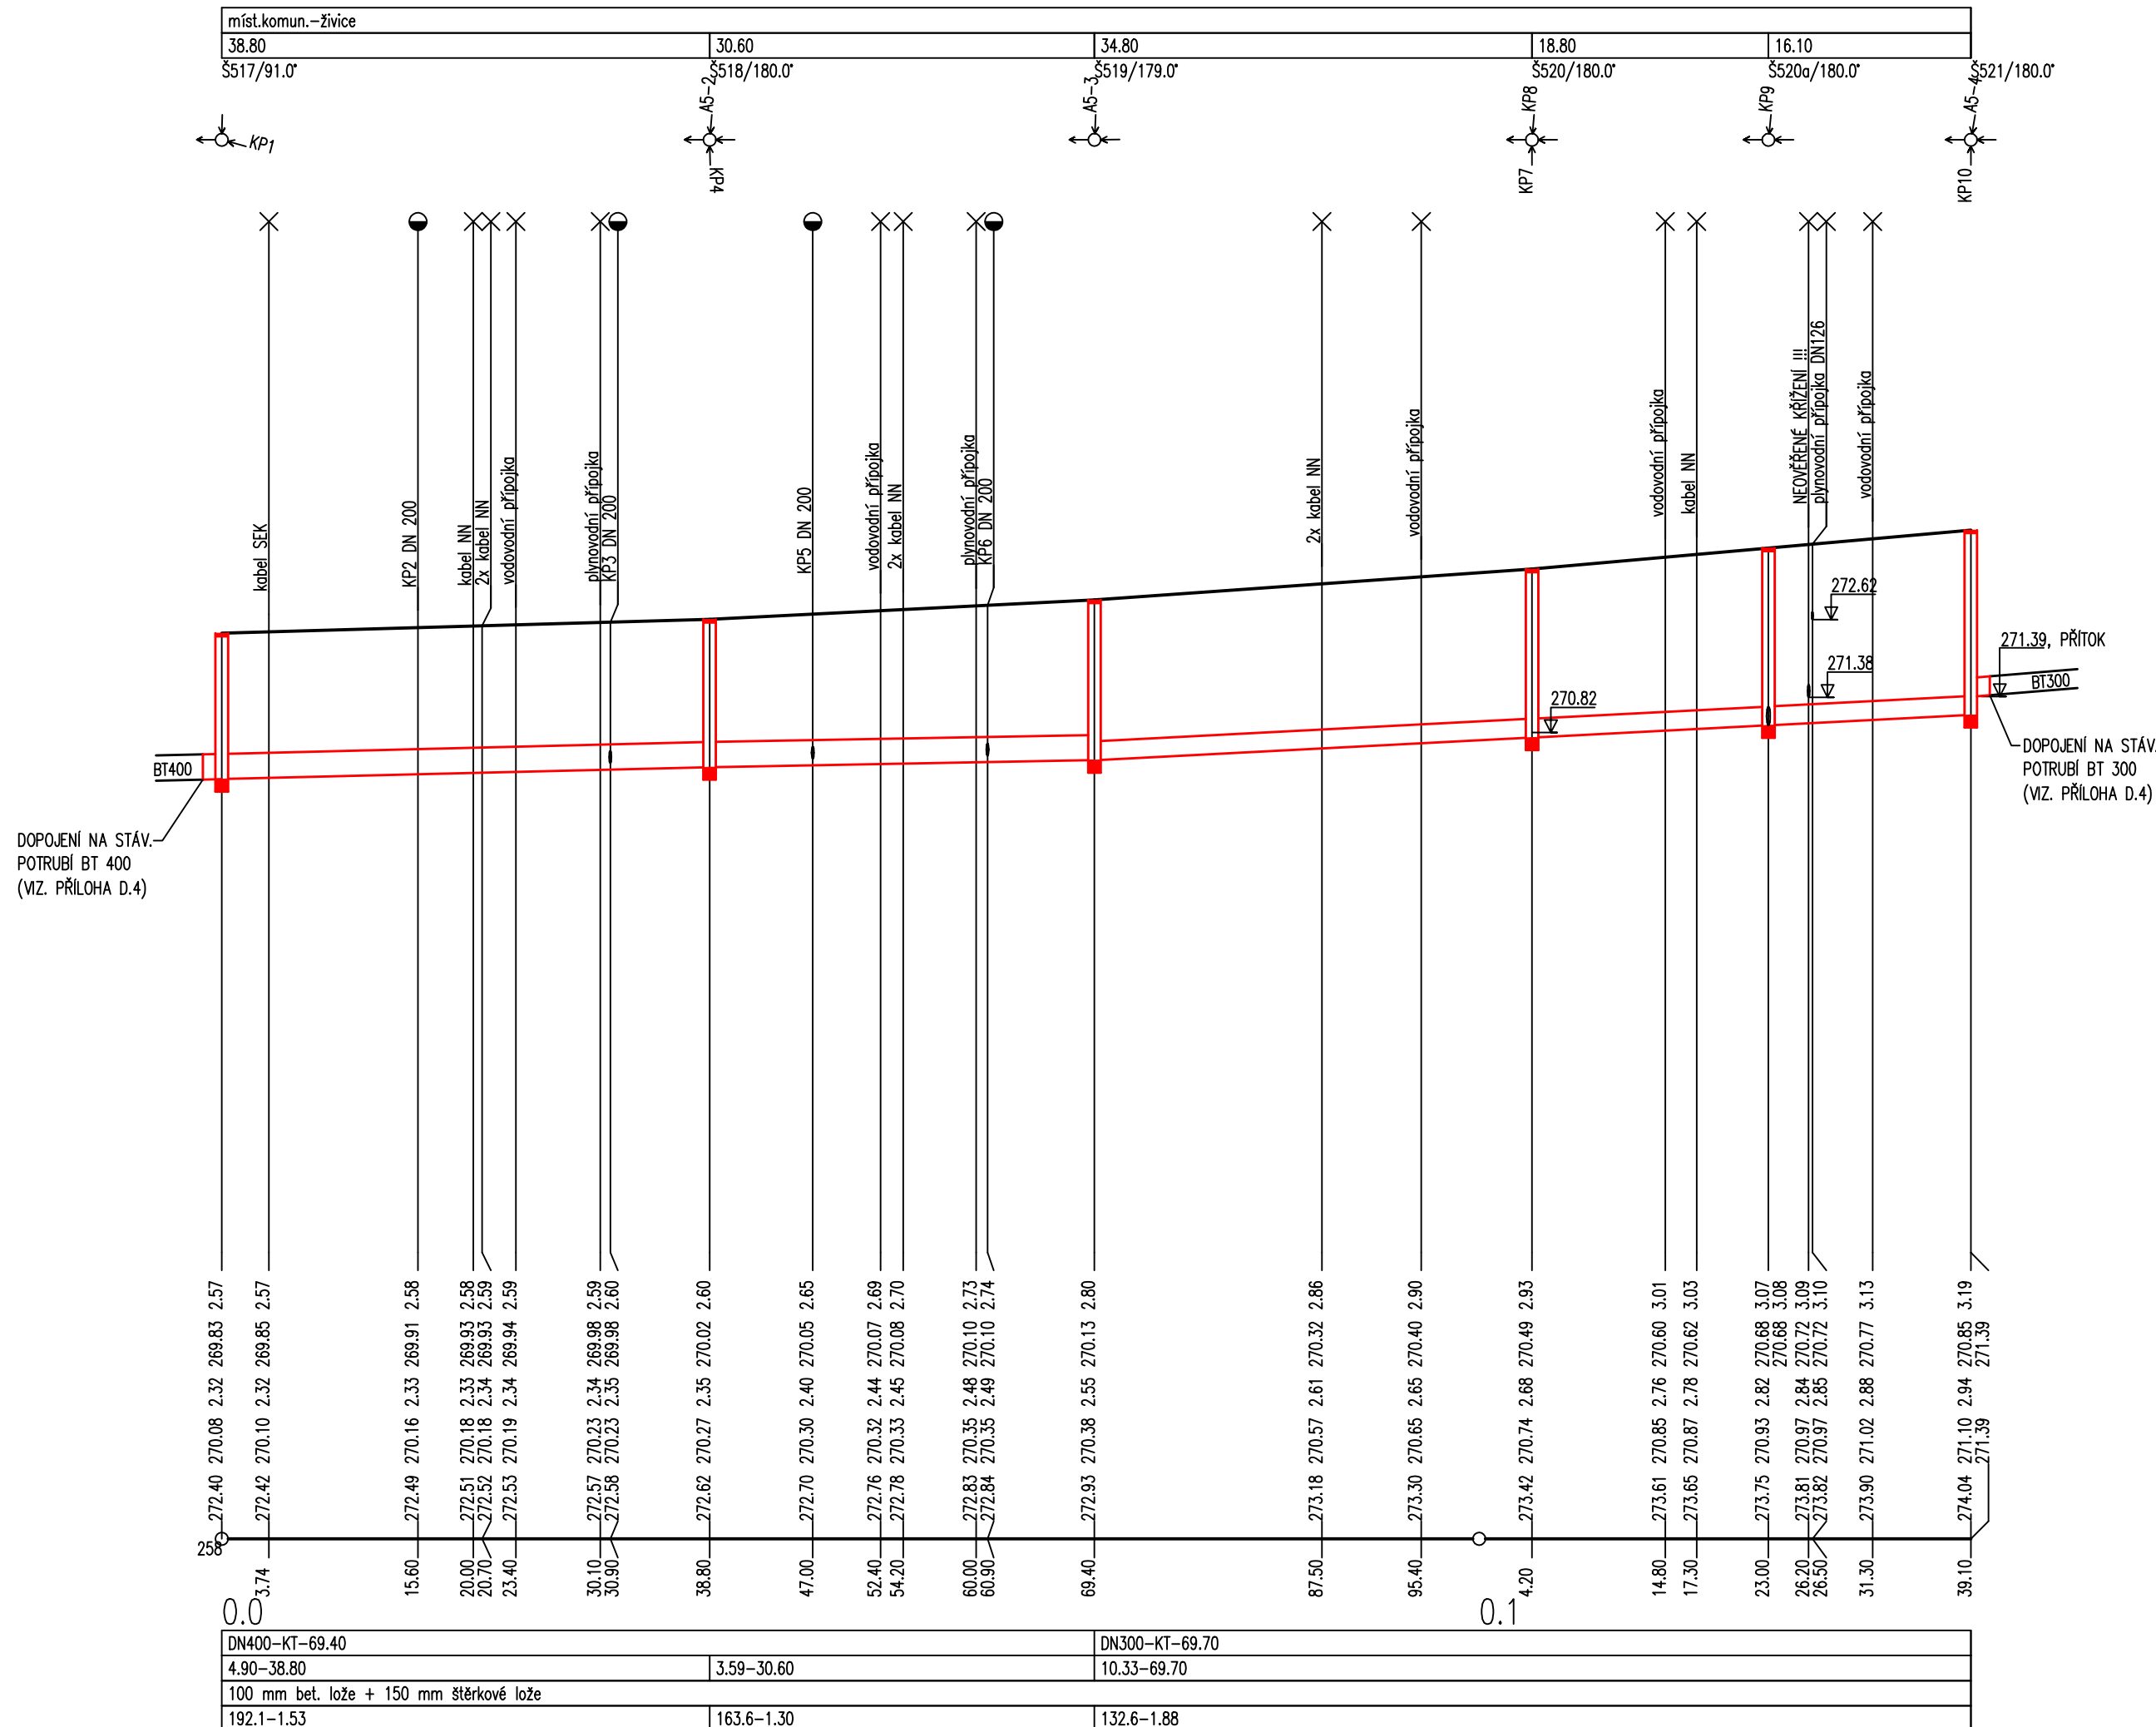

VYPRACOVANÉ :  S. Krejčí		ODP. PROJEKTANT :  S. Krejčí		ČÍSLO ZAKÁZKY : 2023-14	STANISLAV KREJČÍ PROJEKTOVÁ A INŽENÝRSKÁ ČINNOST VE VÝSTAVBE Dolany 601, 783 16 Dolany www.sk-projekt.cz	
STAVEBNÍK: Slovácké vodárny a kanalizace, a.s. Za Olšavkou 290, Sady, 686 01 Uherské Hradiště						
AKCE: BOJKOVICE, SÍDLIŠTĚ MÁNESOVA OPRAVA STOK A5, A5-2, A5-3						
PŘÍLOHA: PODÉLNÝ PROFIL STOKY A5					PŘÍLOHA Č. D.2.1	PARÉ Č.