

MĚŘÍTKA 1:500/100

STOKA A5-2

HLOUBKA VÝKOPU

KÓTA VÝKOPU

HLOUBKA DNA POTRUBÍ


KÓTA DNA POTRUBÍ

KÓTA PŮVODNÍHO TERÉNU

SROVNÁVACÍ ROVINA

STANIČENÍ [km/m]
PROFIL[mm]–MATERIÁL–DÉLKA[m]

KAPACITNÍ PRŮTOK[l/s]–RYCHLOST[m/s]

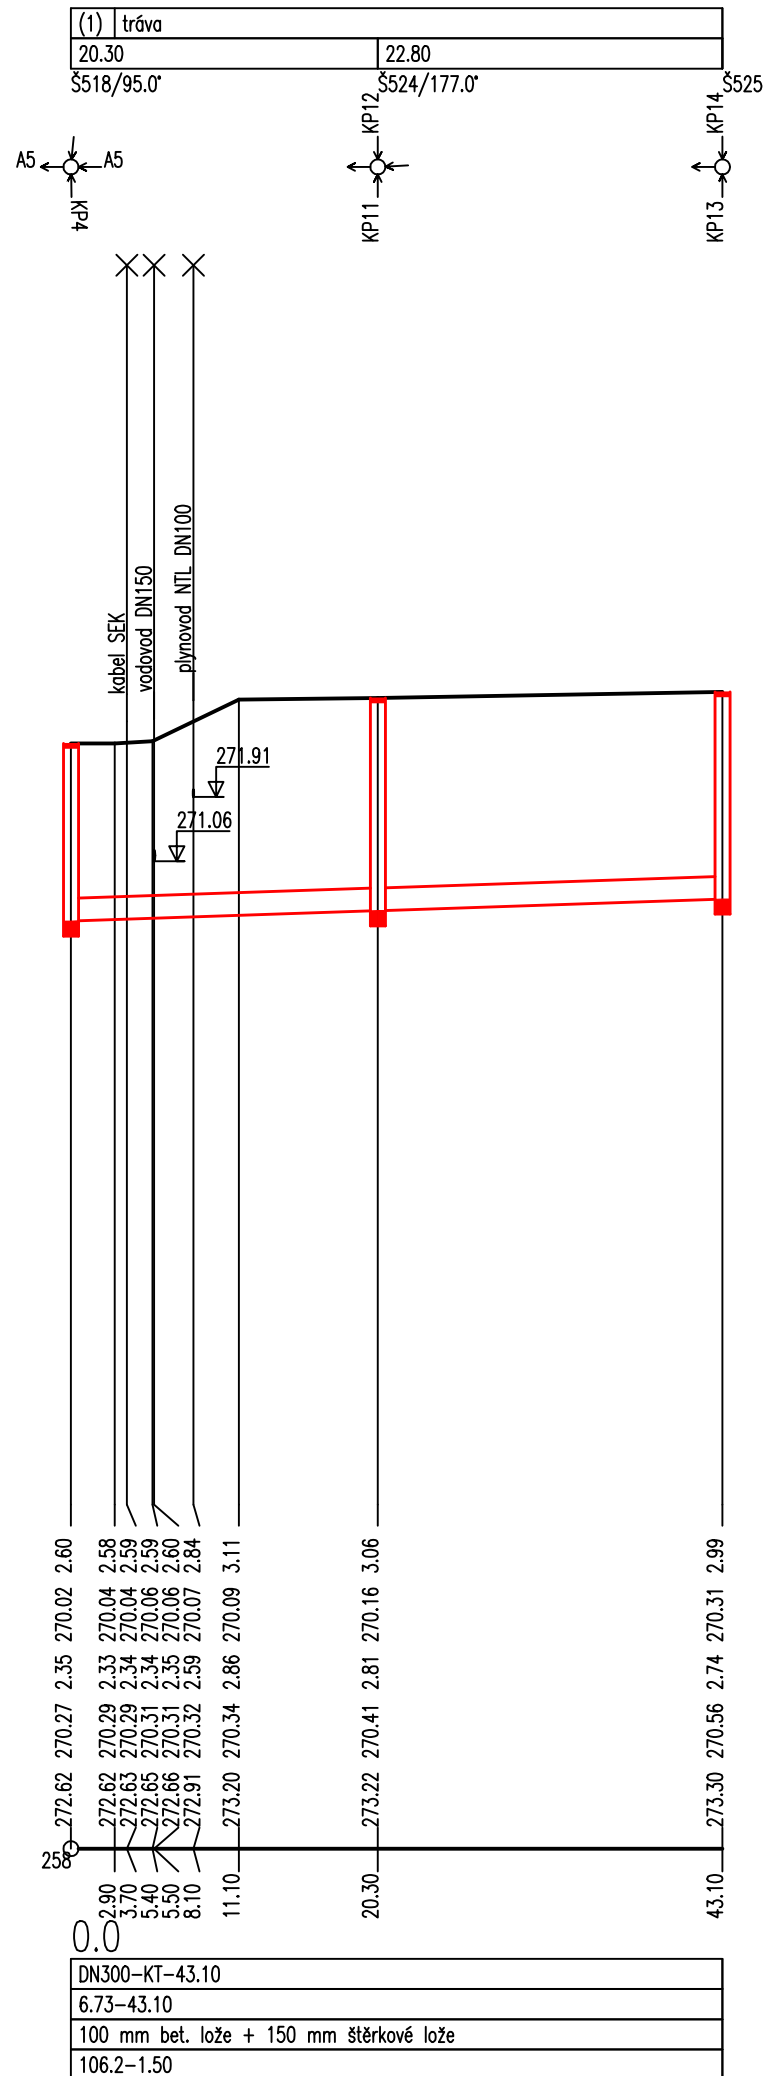

(n) TABULKA VYSVĚTLIVEK
(1) míst.kom.-živice

VYPRACOVAL :  S. Krejčí		ODP. PROJEKTANT :  S. Krejčí		ČÍSLO ZAKÁZKY: 2023-14		STANISLAV KREJČÍ PROJEKTOVÁ A INŽENÝRSKÁ ČINNOST VE VÝSTAVBĚ Dolany 601, 783 16 Dolany www.sk-projekt.cz	
STAVEBNÍK: Slovácké vodárny a kanalizace, a.s. Za Olšávkou 290, Sady, 686 01 Uherské Hradiště							
AKCE: BOJKOVICE, SÍDLIŠTĚ MÁNESOVA OPRAVA STOK A5, A5-2, A5-3						DATUM	09 / 2023
						FORMÁT	2 A4
						STUPEŇ	DSP+DPS
						MĚŘÍTKO:	1 : 500/100
PŘÍLOHA: PODÉLNÝ PROFIL STOKY A5-2						PŘÍLOHA Č. D.2.2	PARÉ Č.