

DRUH POVRCHU
VZDÁLENOSTI ŠACHET
OZNAČENÍ ŠACHET

SMĚROVÉ POMĚRY

MĚŘÍTKA 1:500/100

STOKA A5–3

HLOUBKA VÝKOPU

KÓTA VÝKOPU


HLOUBKA DNA POTRUBÍ

KÓTA DNA POTRUBÍ

KÓTA PŮVODNÍHO TERÉNU

SROVNÁVACÍ ROVINA

STANIČENÍ [km/m]
PROFIL[mm]–MATERIÁL–DÉLKA[m]
SKLON[promile]–DÉLKA[m]
ULOŽENÍ
KAPACITNÍ PRŮTOK[l/s]–RYCHLOST[m/s]

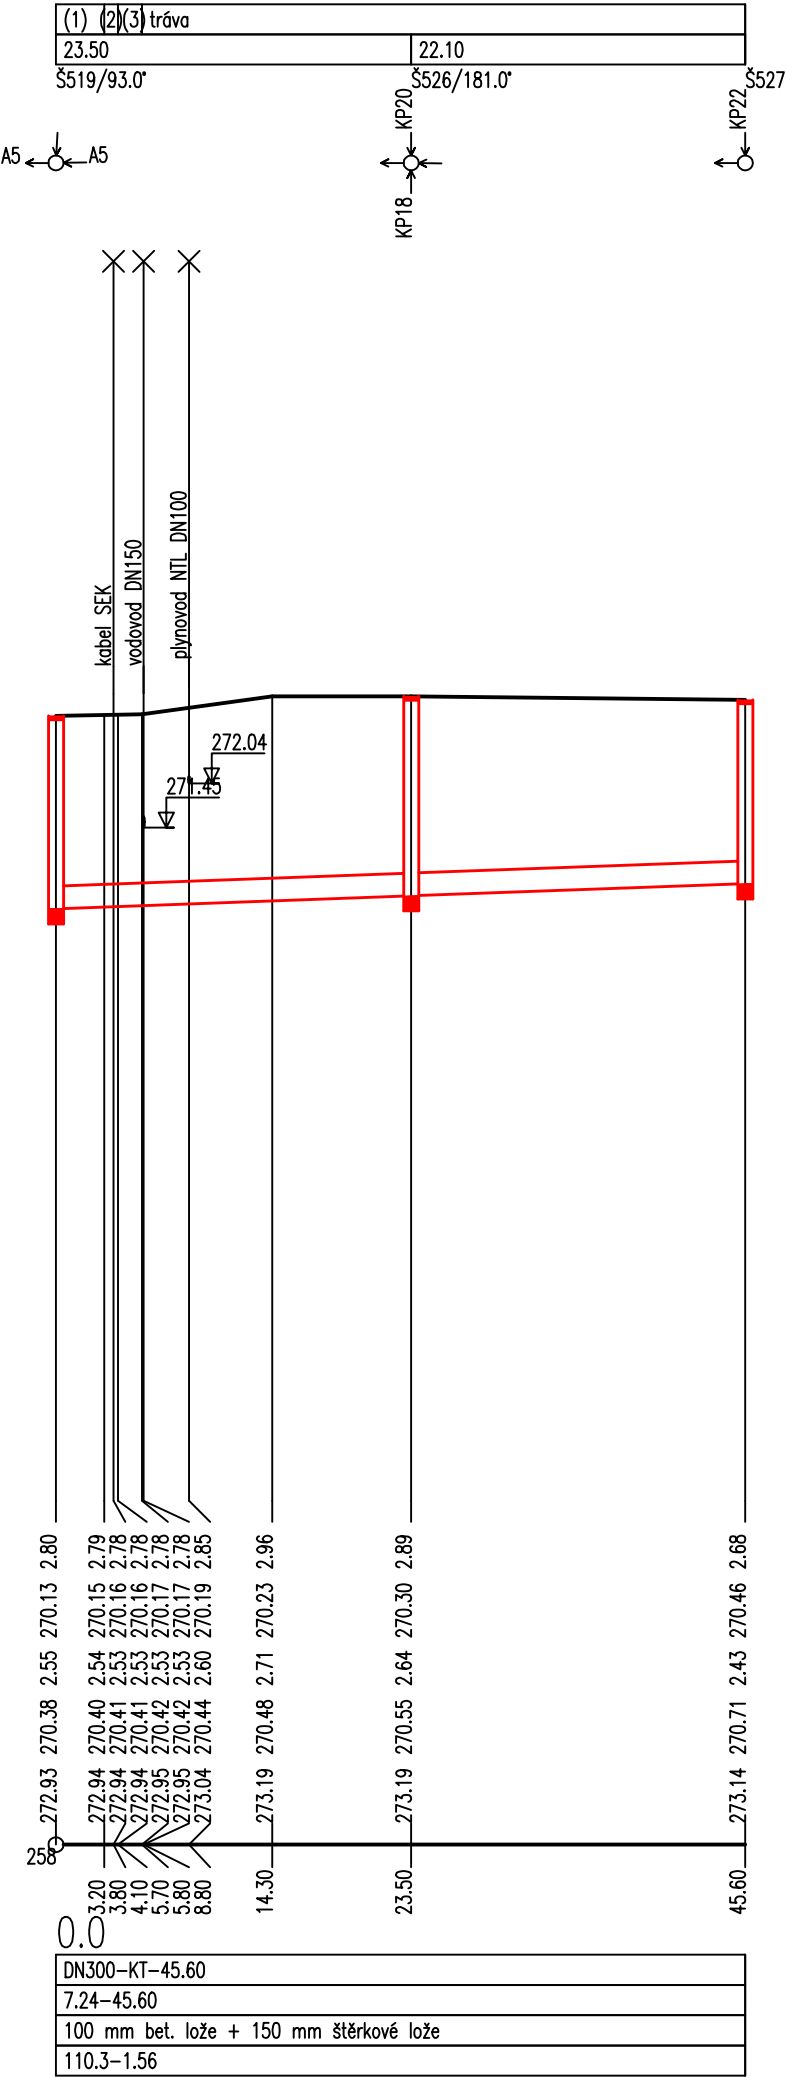

VYPRACOVAL : S. Krejčí		ODP. PROJEKTANT : S. Krejčí		ČÍSLO ZAKÁZKY: 2023–14		STANISLAV KREJČÍ PROJEKTOVÁ A INŽENÝRSKÁ ČINNOST VE VÝSTAVBĚ Dolany 601, 783 16 Dolany www.sk-projekt.cz	
STAVEBNÍK:		Slovácké vodárny a kanalizace, a.s. Za Olšávkou 290, Sady, 686 01 Uherské Hradiště					
AKCE: BOJKOVICE, SÍDLIŠTĚ MÁNESOVA OPRAVA STOK A5, A5-2, A5-3						DATUM	09 / 2023
						FORMÁT	2 A4
						STUPEŇ	DSP+DPS
						MĚŘÍTKO:	1 : 500/100
PŘÍLOHA:						PŘÍLOHA Č.	PARÉ Č.
PODÉLNÝ PROFIL STOKY A5-3						D.2.3	