




SCHEMA NAPOJENÍ POTRUBÍ PŘÍPOJEK Z UV DO ŠACHTY

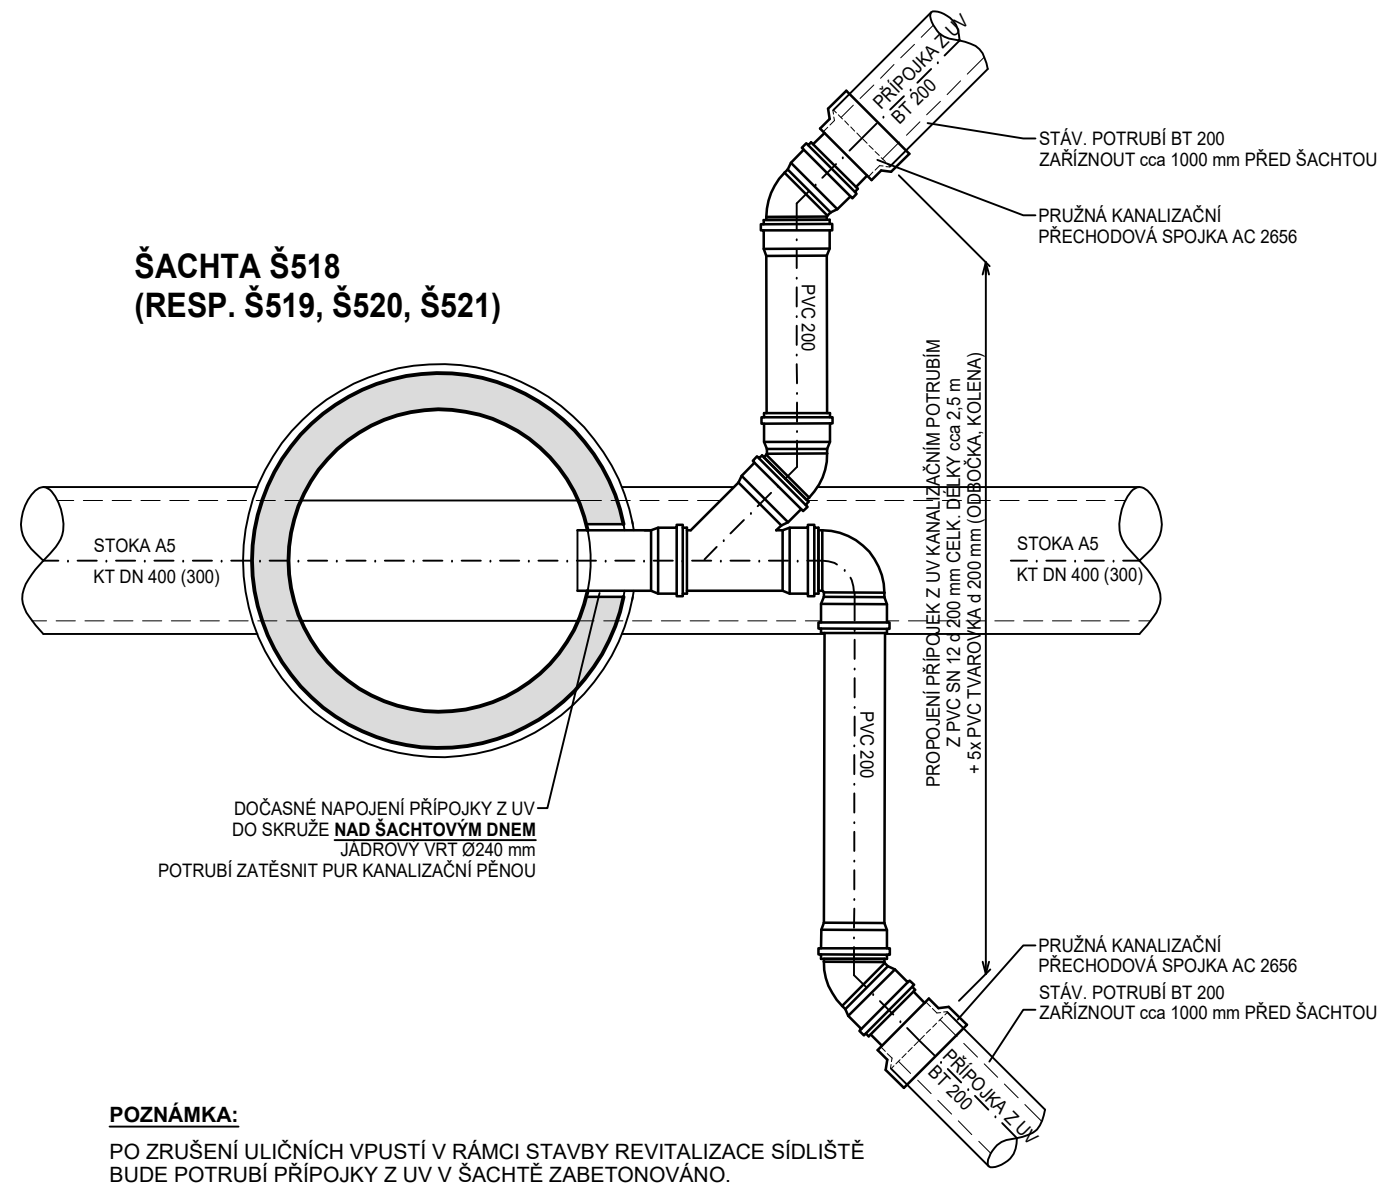


SCHEMA NAPOJENÍ POTRUBÍ STOK A PŘÍPOJEK V ŠACHTĚ Š517

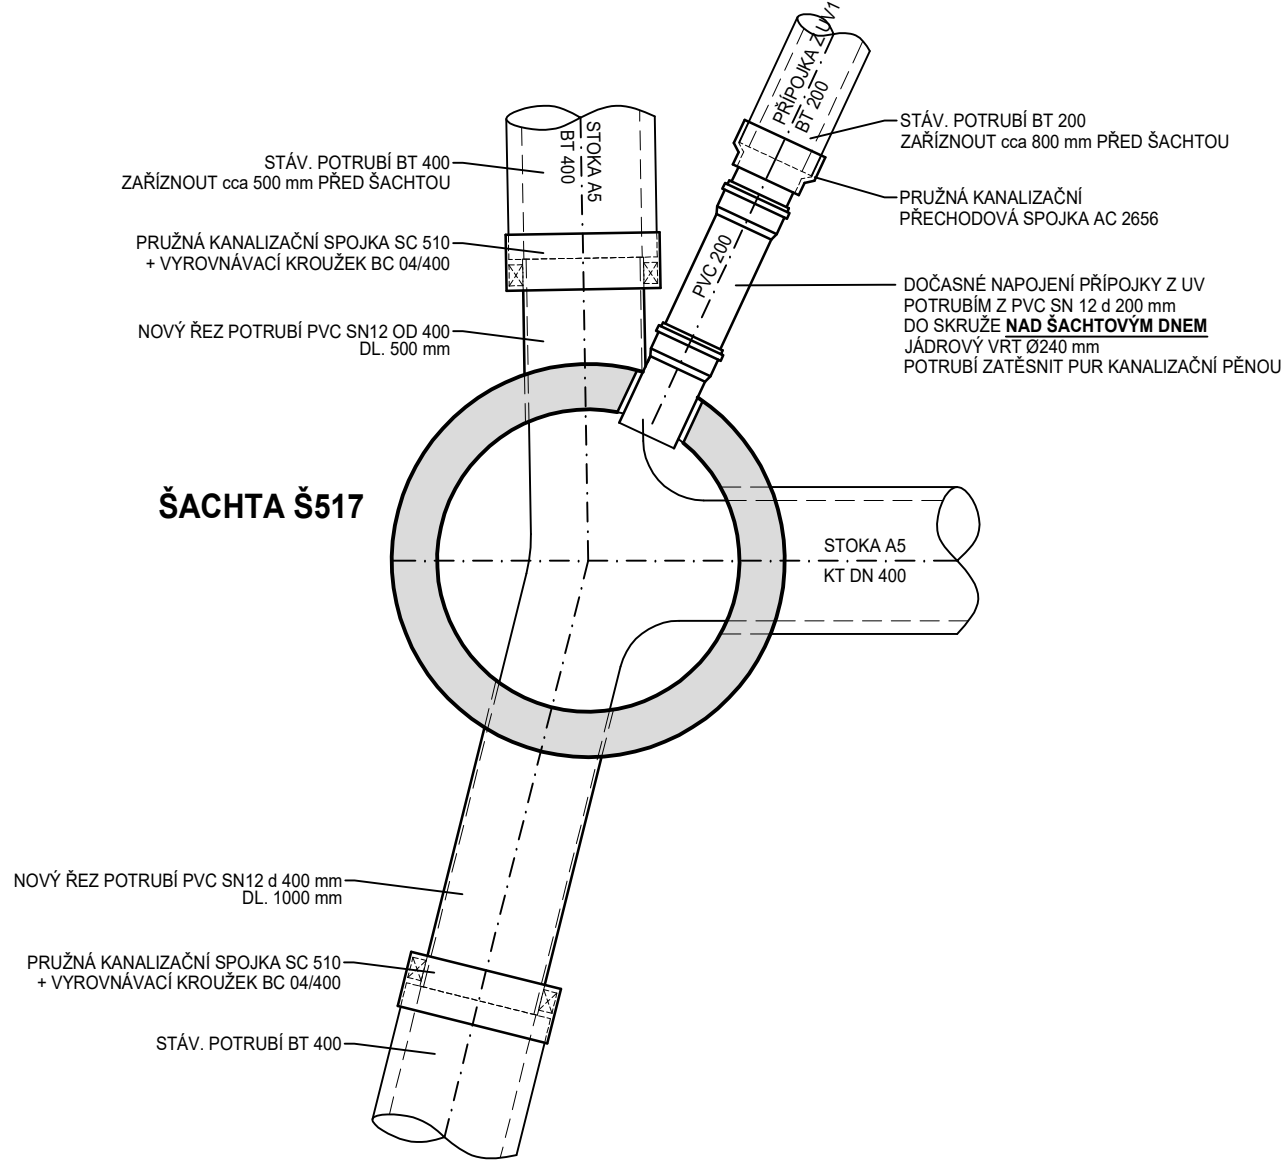

SCHEMA NAPOJENÍ KANALIZAČNÍ PŘÍPOJKY DO ŠACHTY

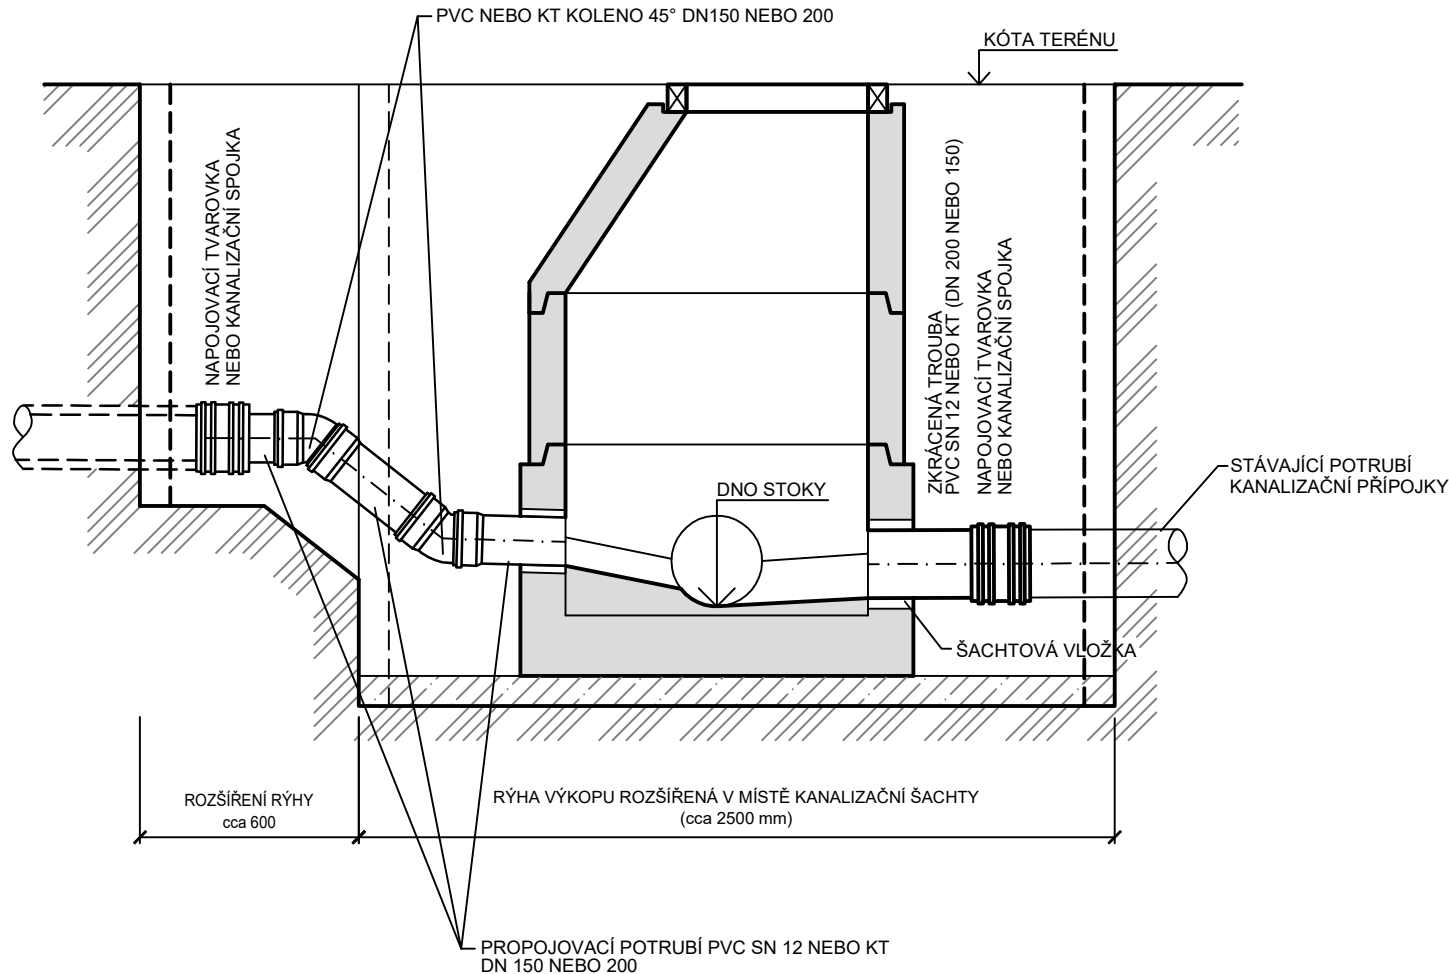


SCHEMA NAPOJENÍ KANALIZAČNÍ PŘÍPOJKY NA STOKU DN 400

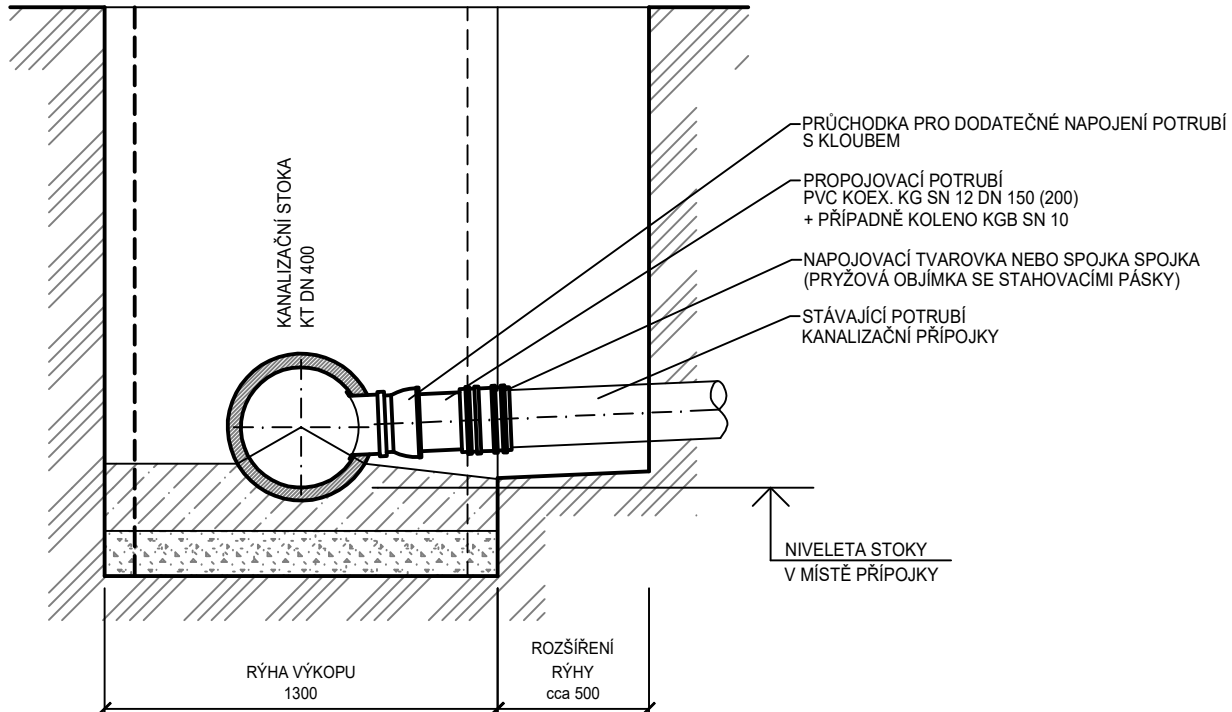

UPOZORNĚNÍ:
PŘI STAVBĚ JE NUTNÉ OVĚŘIT MATERIÁL A PROFIL STÁVAJÍCÍHO POTRUBÍ PŘEPOJOVANÝCH
KANALIZAČNÍCH PŘÍPOJEK A STOK.
PRO NAPOJENÍ NOVÉ ČÁSTI POTRUBÍ NA STÁVAJÍCÍ BUDE PŘEDNOSTNĚ POUŽITA ODPOVÍDAJÍCÍ
TVAROVKA, VARIANTNĚ BUDE POUŽITA FLEXIBILNÍ PRUŽNÁ KANALIZAČNÍ SPOJKA SE STAHOVACÍMI
NEREZ PÁSKY.

DETAIL NAPOJENÍ POTRUBÍ BT 300 DO ŠACHTY Š521

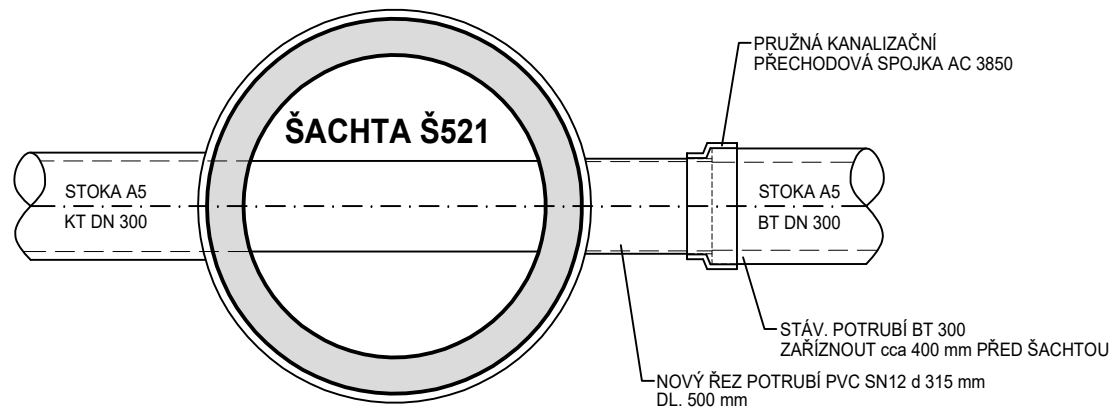

VYPRACOVAL : S. Krejčí		ODP. PROJEKTANT : S. Krejčí	ČÍSLO ZAKÁZKY: 2023—14	STANISLAV KREJČÍ PROJEKTOVÁ A INŽENYRSKÁ ČINNOST VE VÝSTAVBĚ Dolany 601, 783 16 Dolany www.sk-projekt.cz	
STAVEBNÍK: Slovácké vodárny a kanalizace, a.s. Za Olšavkou 290, Sady, 686 01 Uherské Hradiště					
AKCE: BOJKOVICE, SÍDLIŠTĚ MÁNESOVA OPRAVA STOK A5, A5-2, A5-3				DATUM	09 / 2023
				FORMÁT	10 A4
				STUPEŇ	DSP+DPS
				MĚŘÍTKO:	
PŘÍLOHA: SCHEMA NAPOJENÍ POTRUBÍ PŘÍPOJEK A STOK				PŘÍLOHA Č.	PARÉ Č.
				D.4	