


Příloha č.2_ Situační výkres stavby

BOJKOVICE

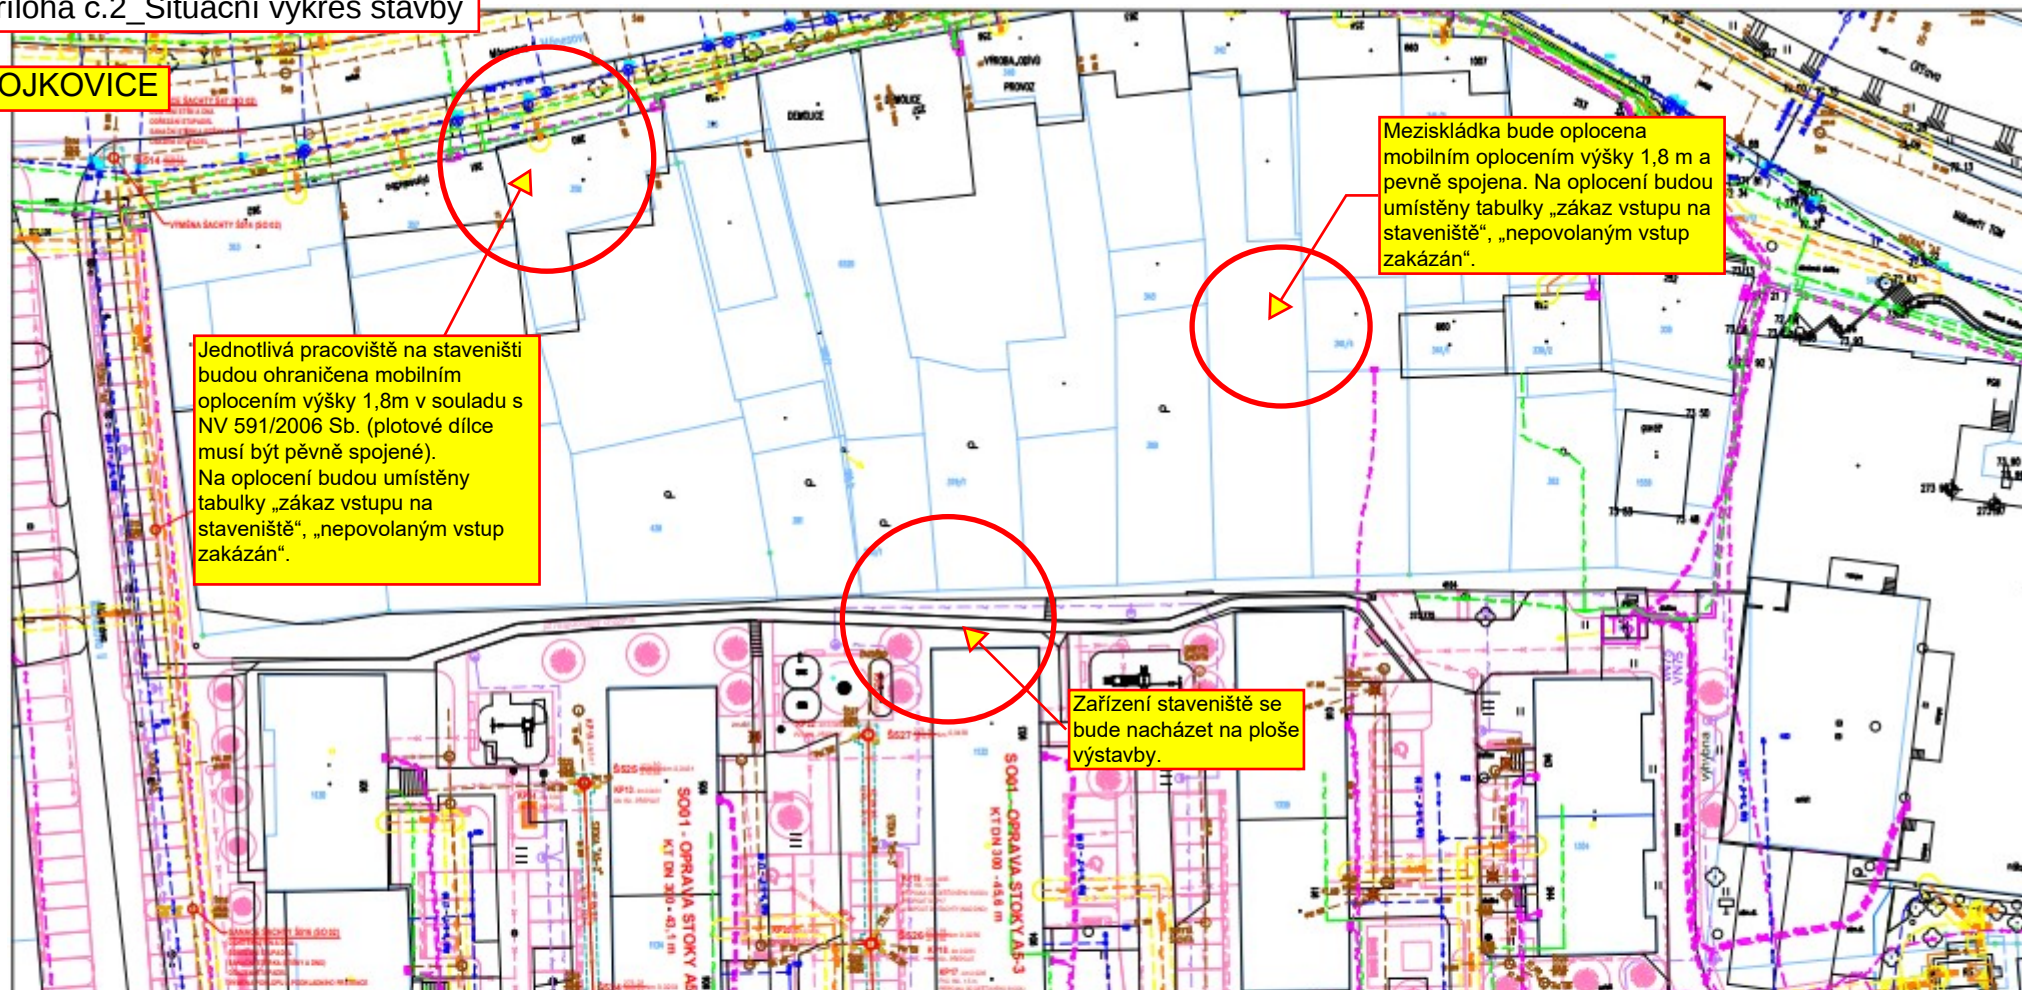

Zařízení staveniště a mezideponie se budou nacházet v blízkosti staveniště. Místo 1. pomoci a ohlašova požáru vč. hasicích přístrojů bude v buňce stavbyvedoucího.



Na staveništi budou minimálně používány následující bezpečnostní tabulky:

