


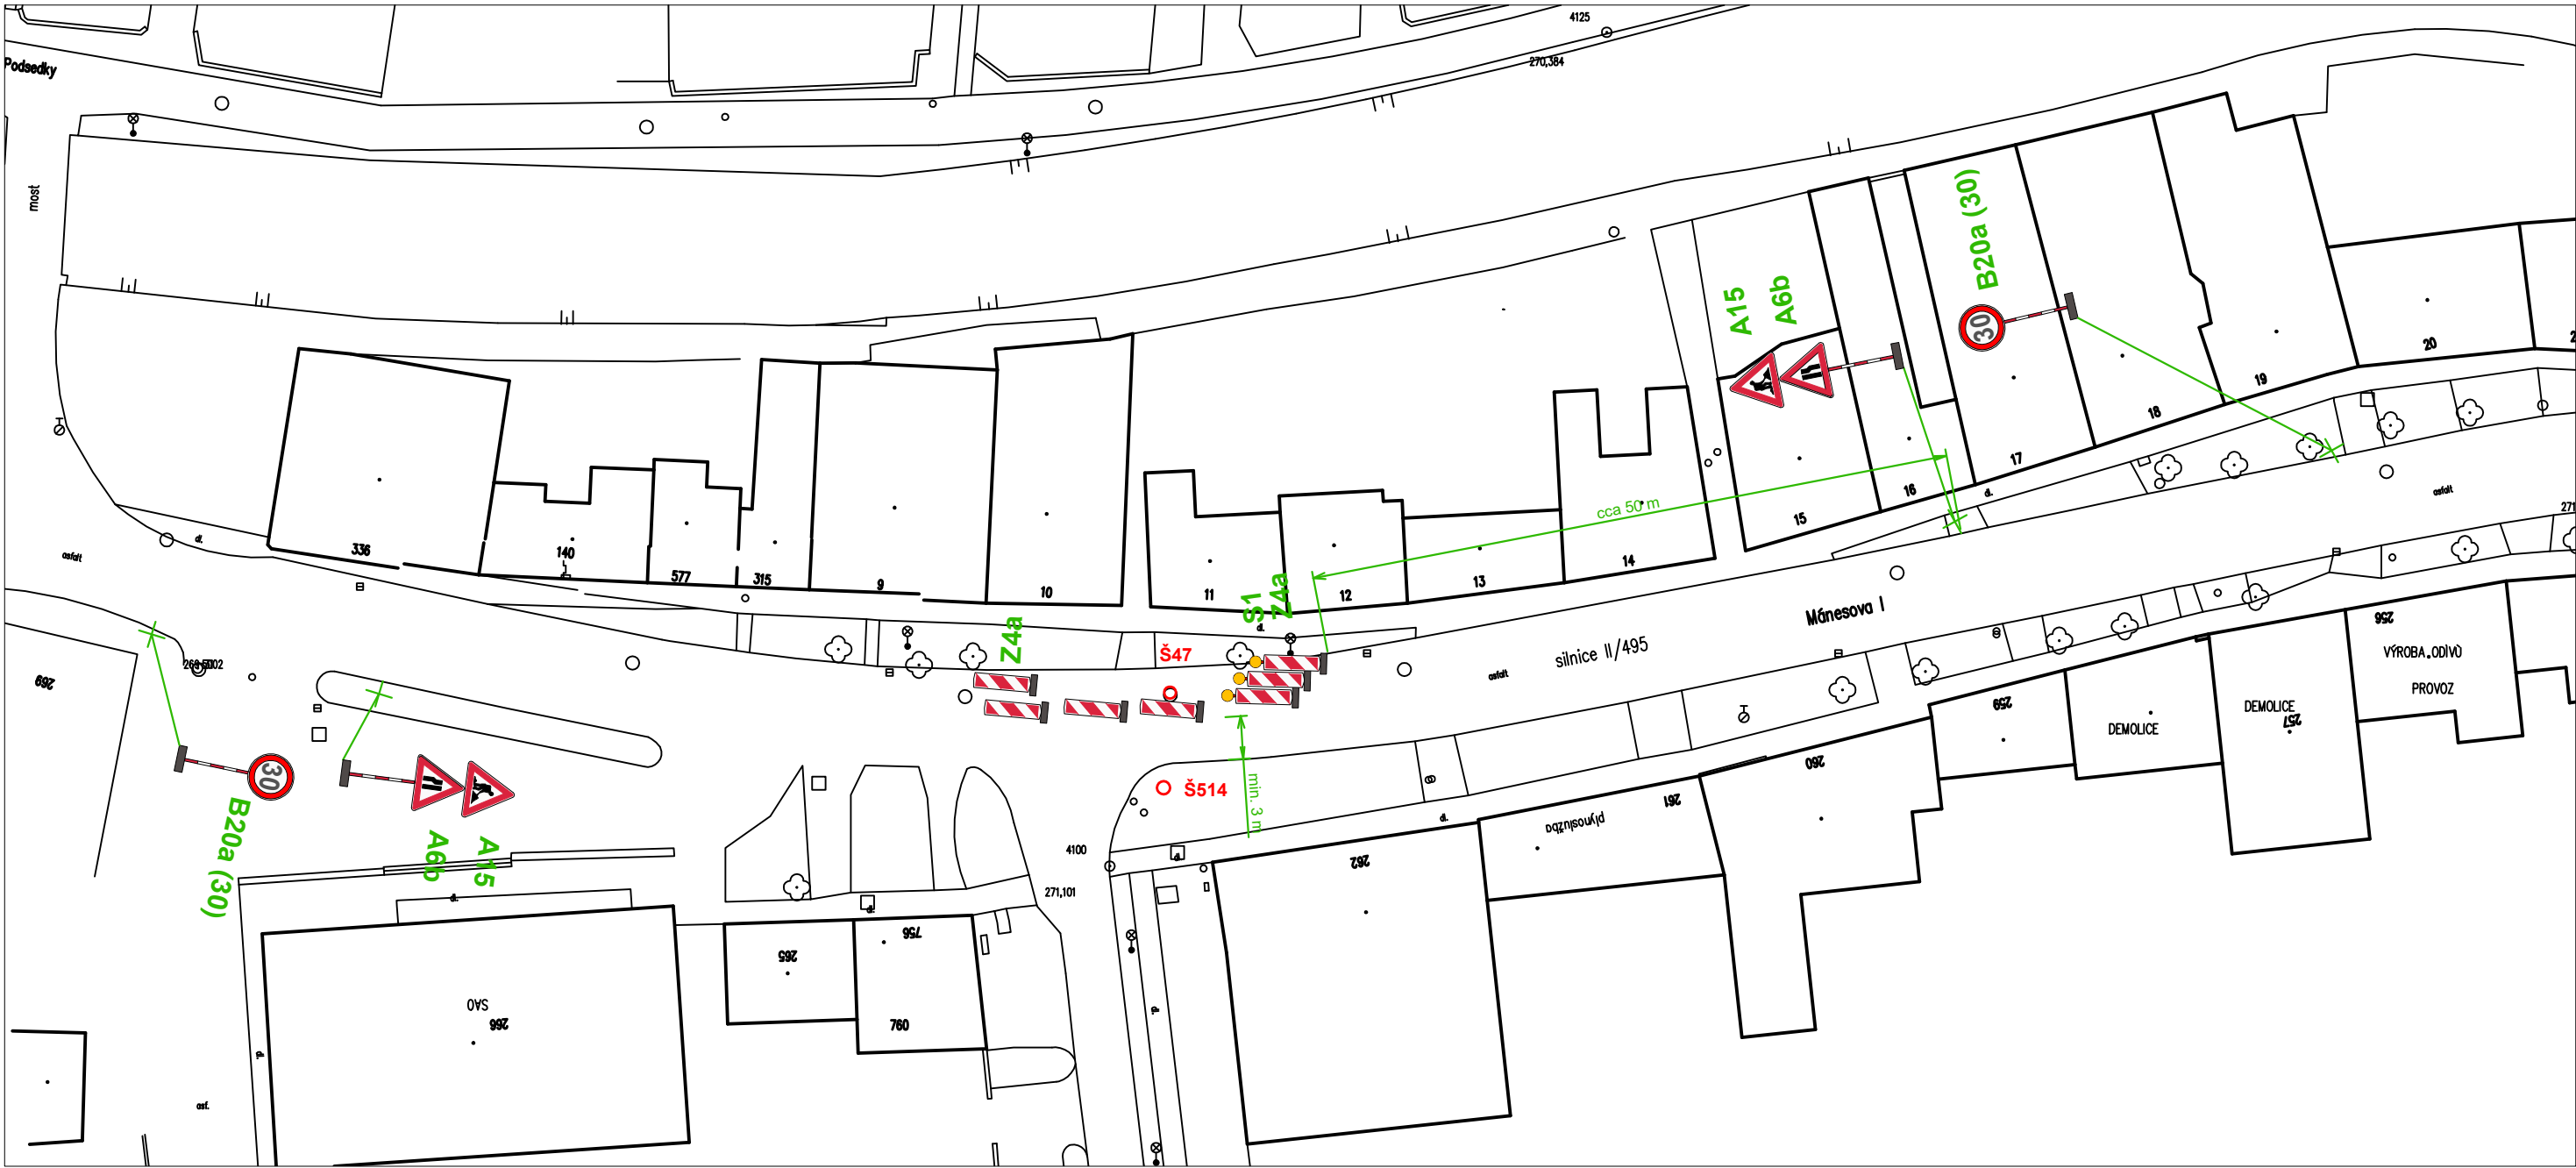


PŘECHODNÉ DOPRAVNÍ ZNAČENÍ PŘI SANACI ŠACHTY Š47

LEGENDA:

 PROJEKTOVANÁ OPRAVA KANALIZACE - OTEVŘENÝ VÝKOP

 OPRAVOVANÁ ŠACHTA DN 1000 (PREFA)

 PŘECHODNÉ DOPRAVNÍ ZNAČENÍ

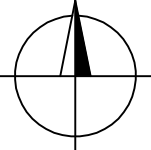

VYPRACOVAL : S. Krejčí	ODP. PROJEKTANT : S. Krejčí	ČÍSLO ZAKÁZKY: 2023-14	STANISLAV KREJČÍ PROJEKTOVÁ A INŽENÝRSKÁ ČINNOST VE VÝSTAVBĚ Dolany 601, 783 16 Dolany www.sk-projekt.cz	
STAVEBNÍK: Slovácké vodárny a kanalizace, a.s. Za Olšávkou 290, Sady, 686 01 Uherské Hradiště			DATUM	09 / 2023
AKCE: BOJKOVICE, SÍDLIŠTĚ MÁNESOVA OPRAVA STOK A5, A5-2, A5-3			FORMÁT	8 A4
PŘÍLOHA: PŘECHODNÉ DOPRAVNÍ ZNAČENÍ - SITUACE 2			STUPEŇ	DSP+DPS
			MĚŘÍTKO:	1 : 500
			PŘÍLOHA Č.	PARÉ Č.
			G.2.2	