



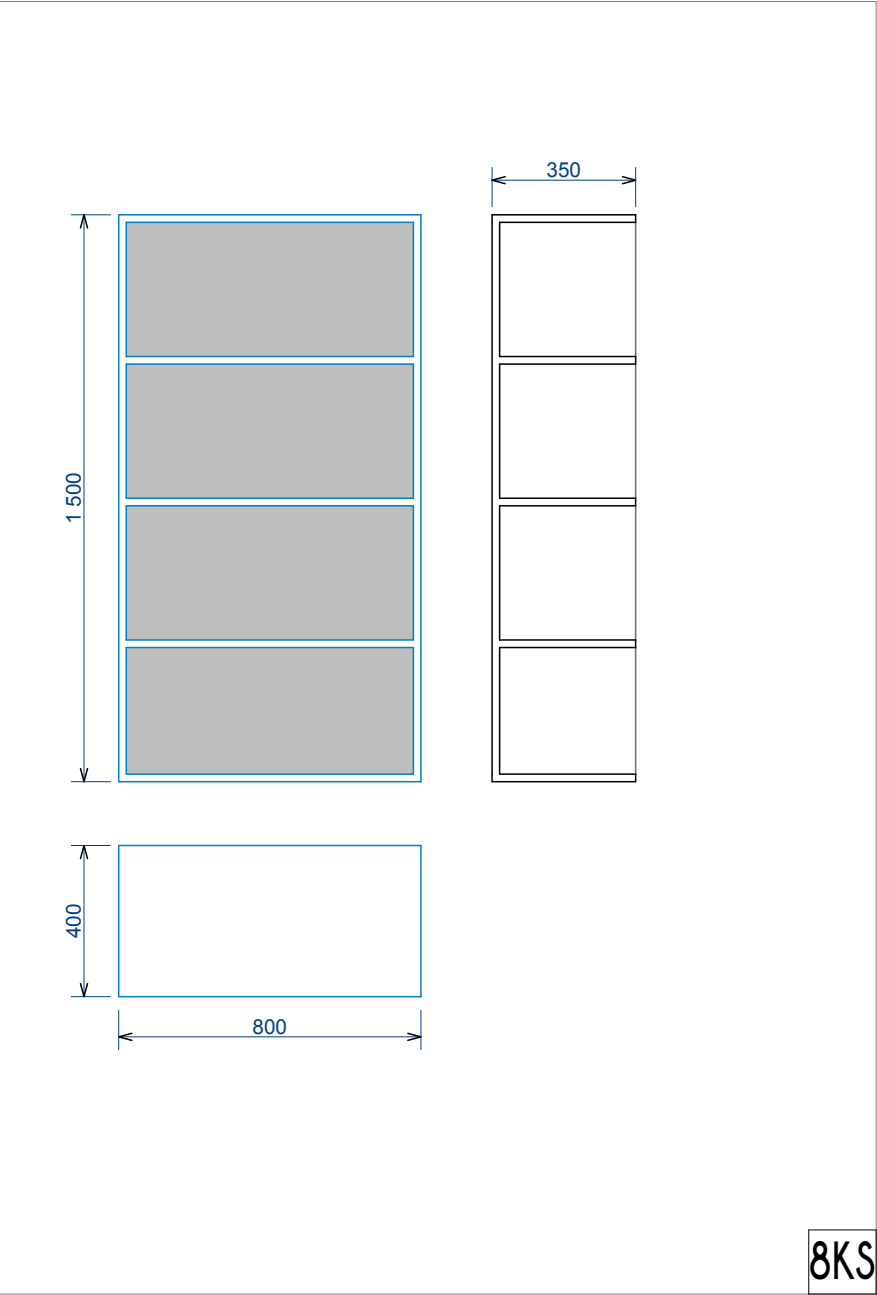

korpus 800 x 350 x 1500
lamino 22mm, hrana ABS
3x police 800x 350 x 6mm sklo tep.tvrz.
kování závěsné lišty

desén lamina dle AD

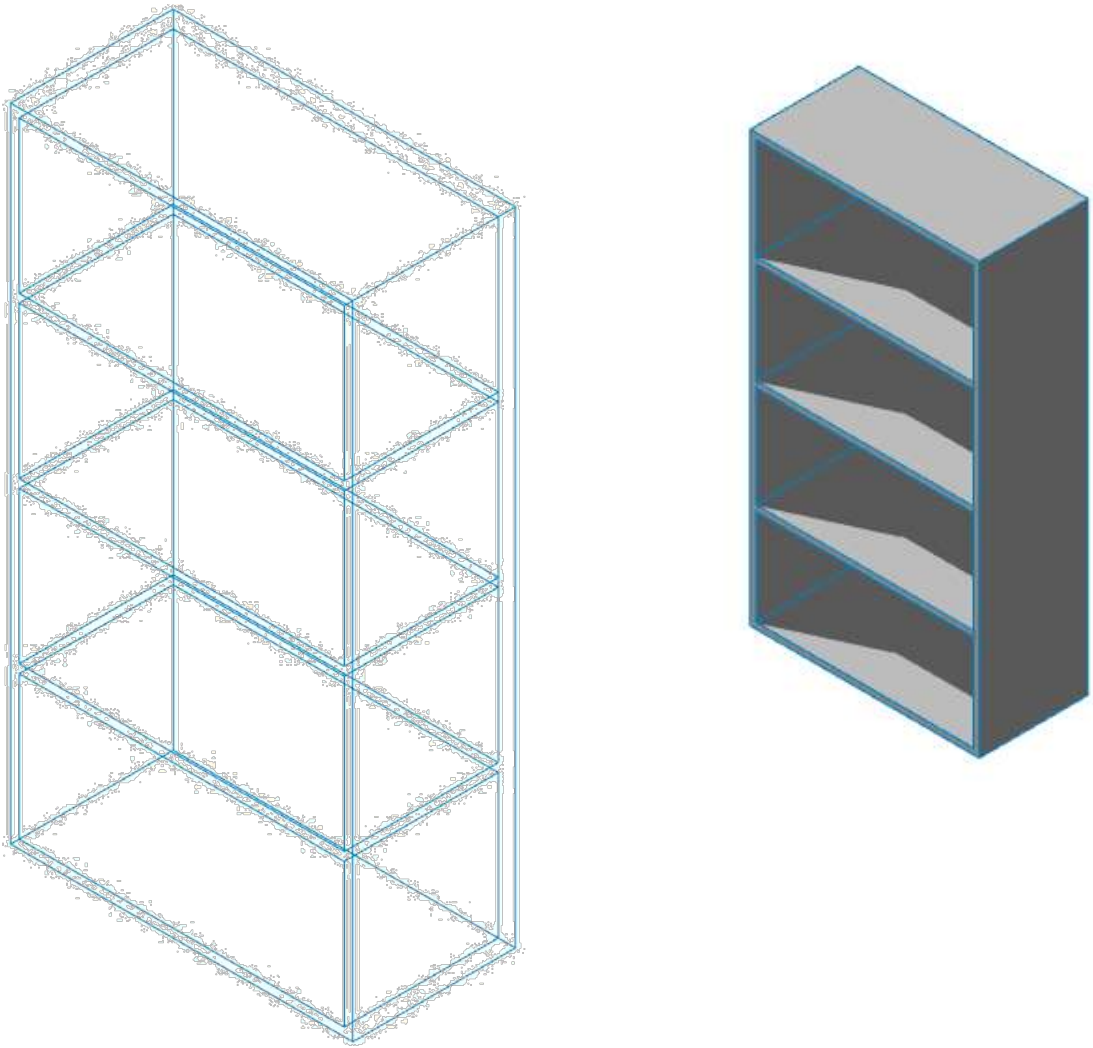

Autor návrhu:		ING. ARCH. HANA URBANCOVÁ			
Zodp. projektant:		ING. ARCH. HANA URBANCOVÁ			
Vypracoval:		Jan Velíšek DiS			
Investor: Obecní úřad Modrava					
Objekt : IC - SPOLKOVÝ DŮM		Kraj: JIHOČESKÝ		Zak. číslo: 03-05-017-Int.W	Kopie:
Akce: ÚPRAVA INTERIÉRU INFOCERNTRA				Formát: A3	
				Datum: 05-05-017	
Obsah: POZICE 1 - HORNÍ POLICE ÚLOŽNÁ				Stupeň: PROJEKT	Č. výkresu: INT.1.D1
				Měřítko: 1:20	