



nábytková noha stavitelná :
NEREZAVĚJÍCÍ OCEL :
Šířka: 10 cm
Výška: 9 cm


tvář například

4KS

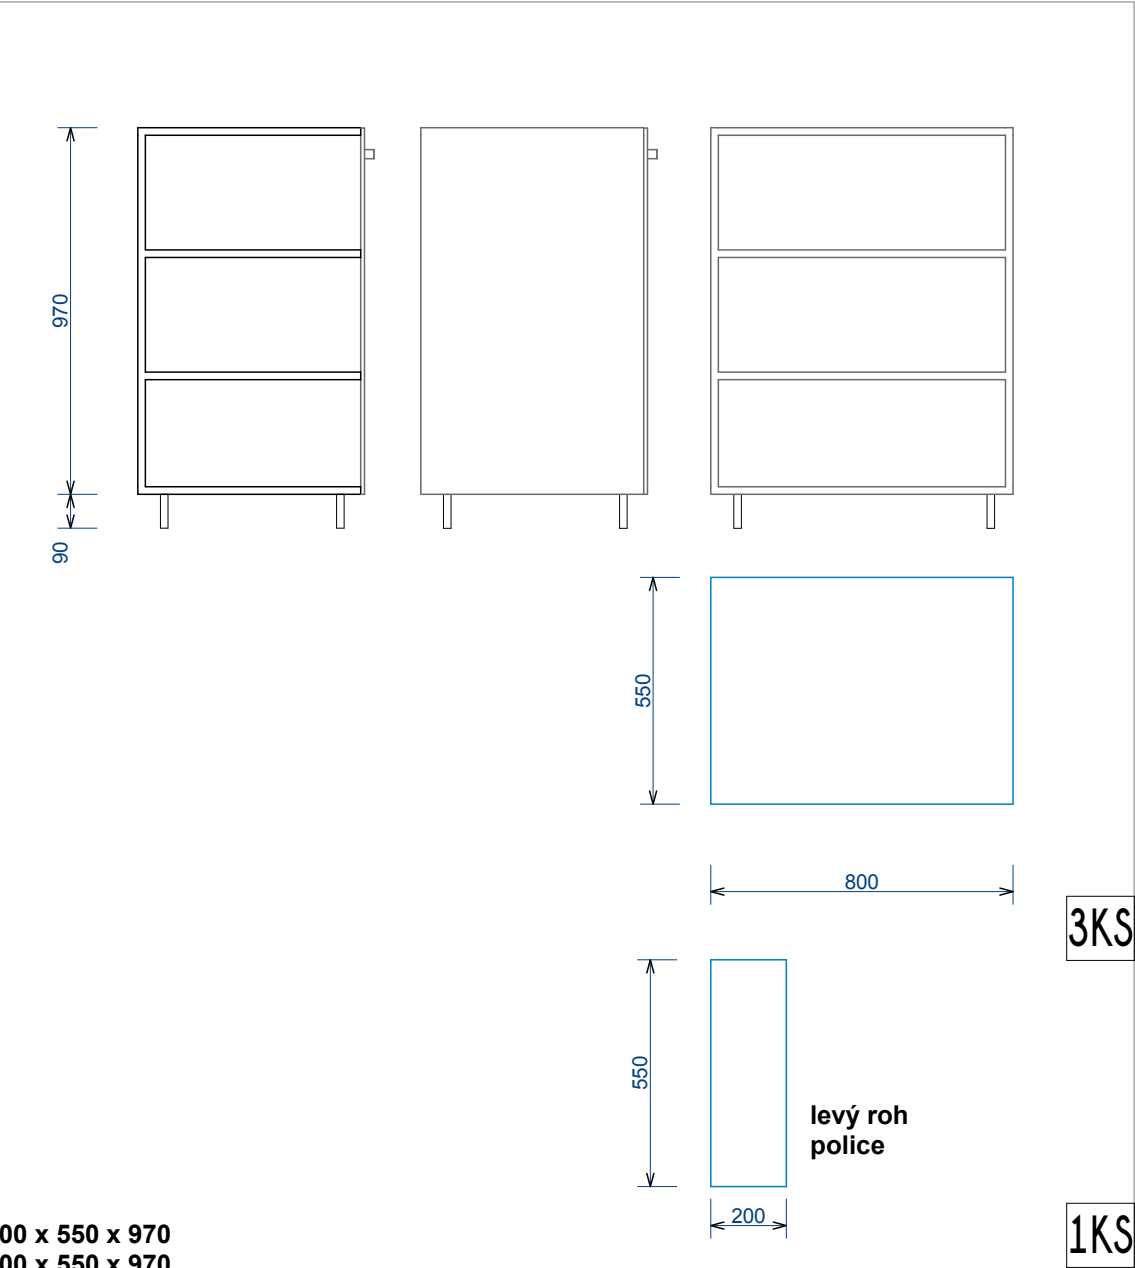

desén lamina dle AD

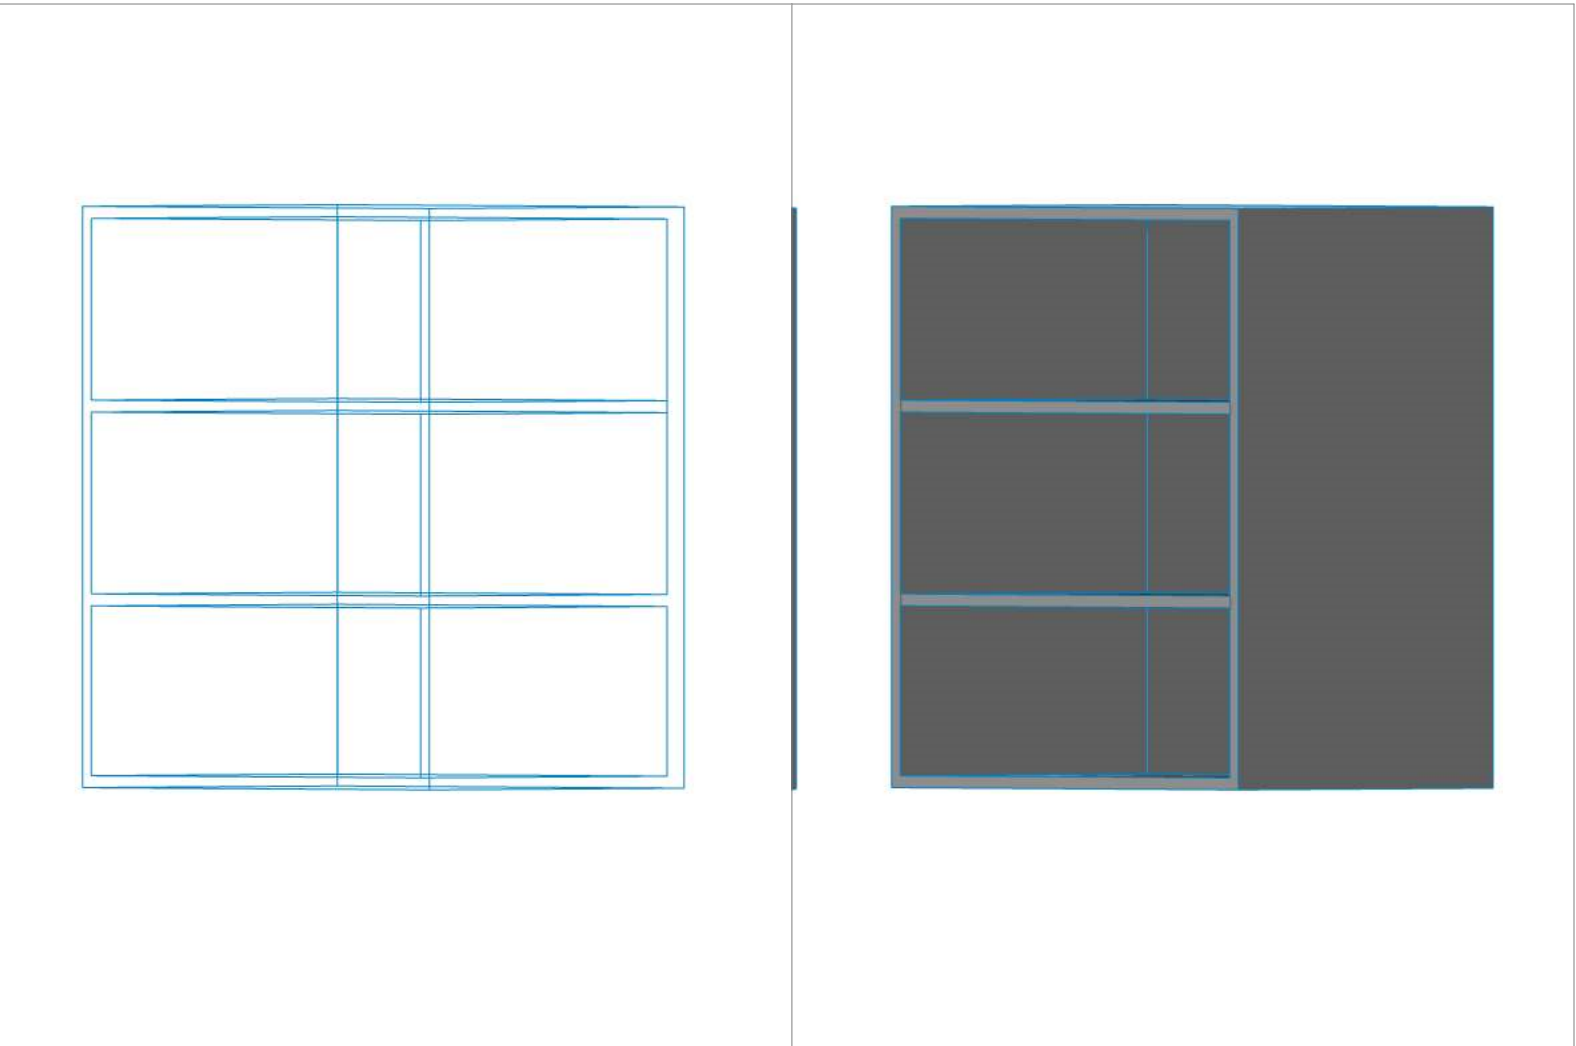

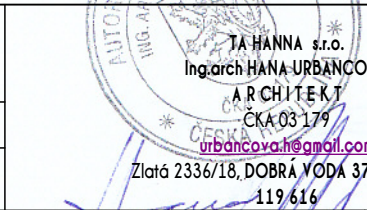Autor návrhu:		ING. ARCH. HANA URBANCOVÁ	 TA HANNA s.r.o. Ing.arch. HANA URBANCOVÁ ARCHITEKT ČKA 03-179 urbancova.h@gmail.com Zlatá 2336/18, DOBRÁ VODA 373 16, 776 119 616	
Zodp. projektant:		ING. ARCH. HANA URBANCOVÁ		
Vypracoval:		Jan Velíšek DiS		
Investor: Obecní úřad Modrava				
Objekt : IC - SPOLKOVÝ DŮM		Kraj: JIHOČESKÝ	Zak. číslo: 03-05-017-Int.W	Kopie:
Akce: ÚPRAVA INTERIÉRU INFOCERNTRA			Formát: A3	
			Datum: 05-05-017	
Obsah: POZICE 2 A - DOLNÍ POLICE ÚLOŽNÁ - otevřená			Stupeň: PROJEKT	Č. výkresu: INT.2.D1
			Měřítko: 1:20	