



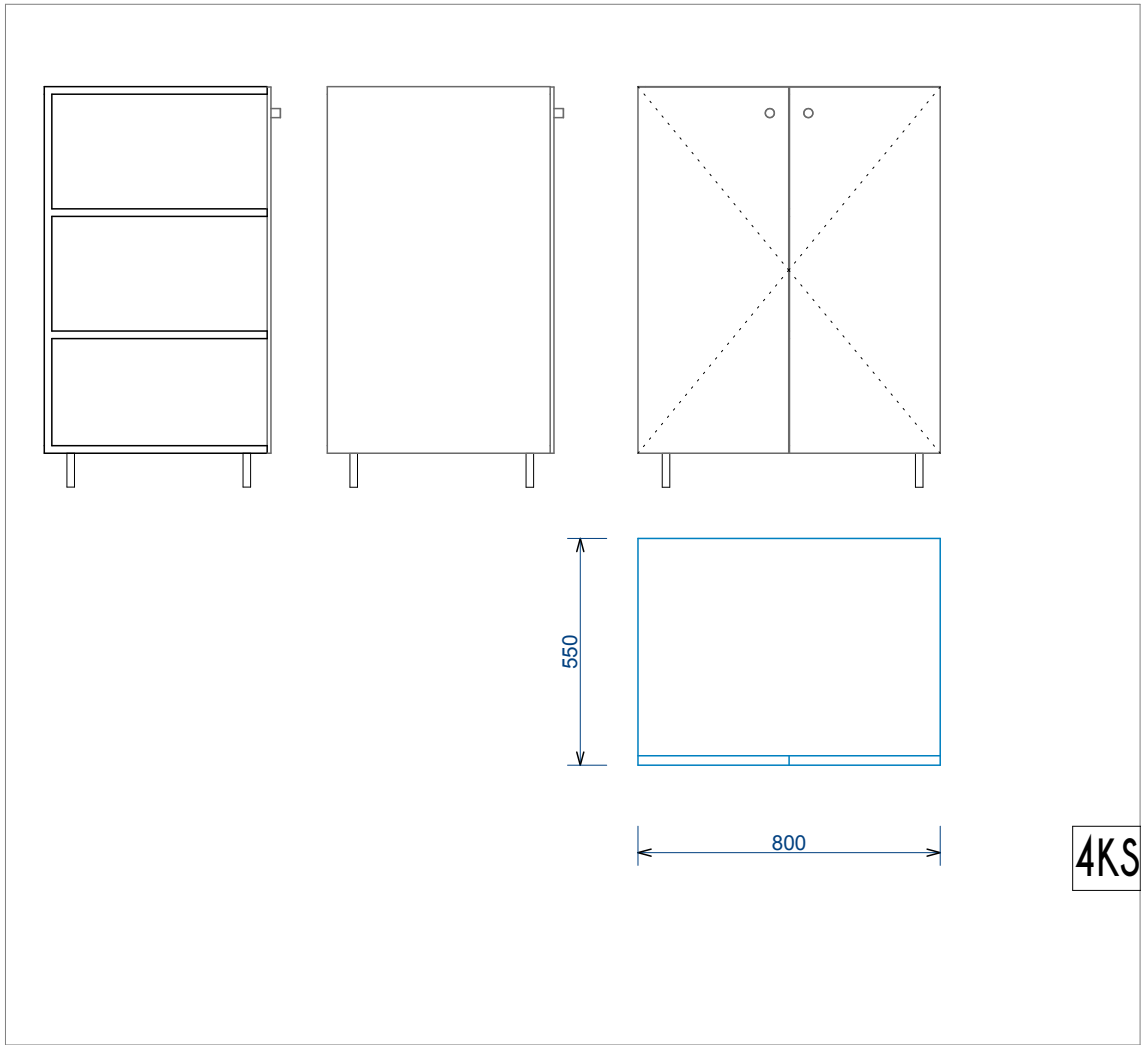


korpus 800 x 550 x 970
lamino 22mm, hrana ABS
3x police 800x 550 lamino 18, hrana ABS

desén lamina dle AD

pracovní deska 38 x 600 x 6000 mm, v textuře
synchropor , dezén dle AD

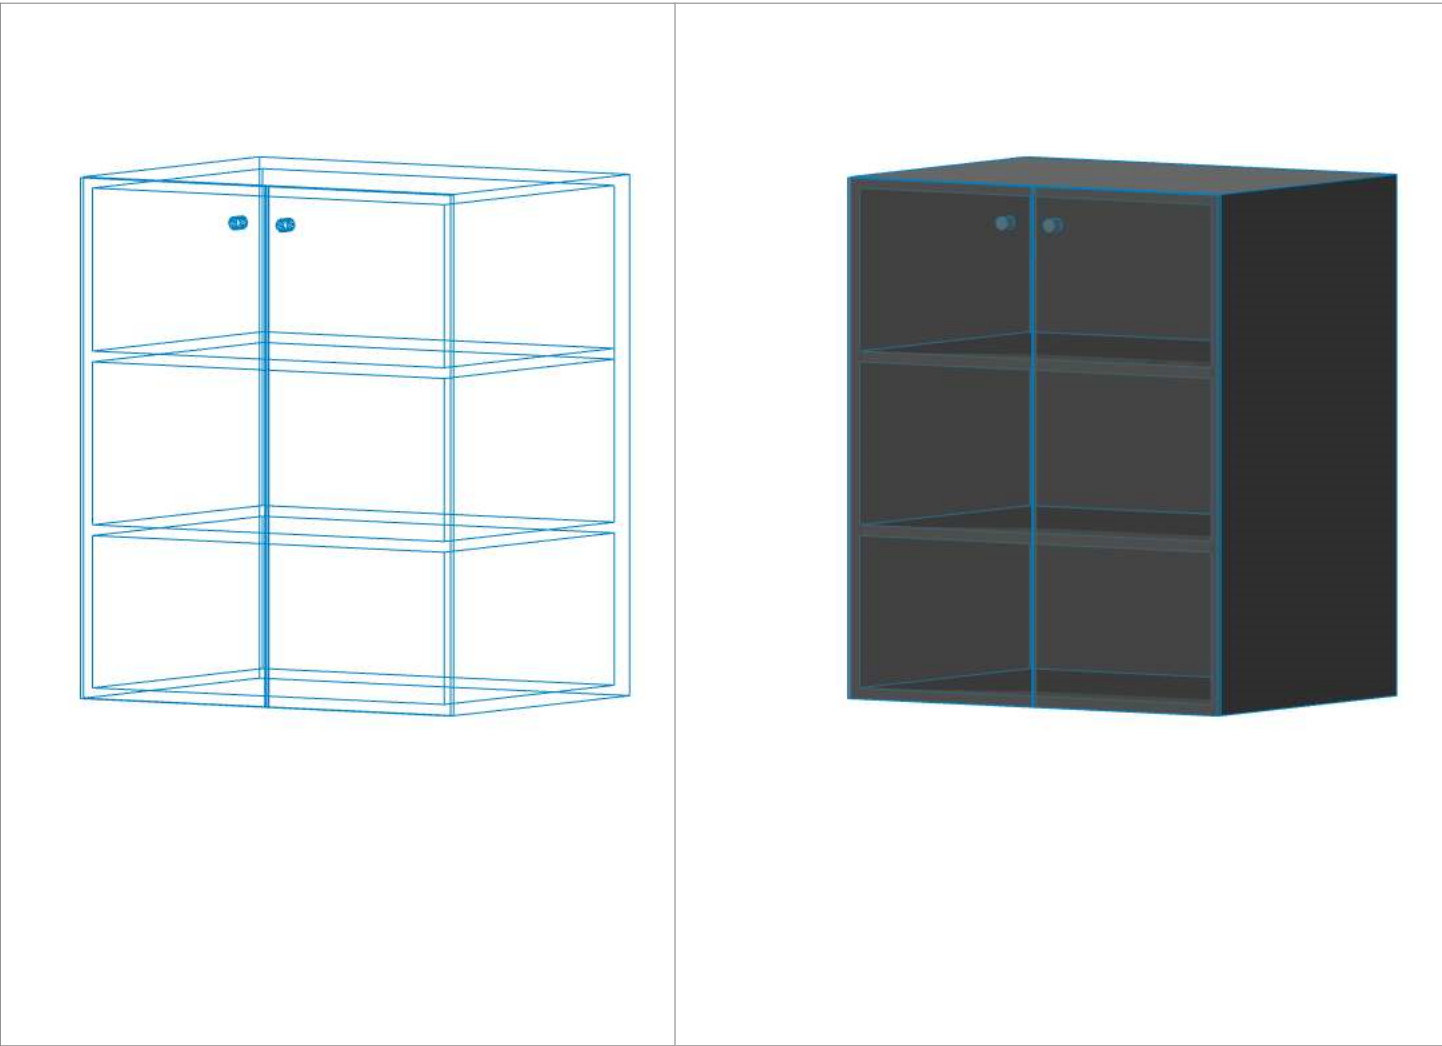

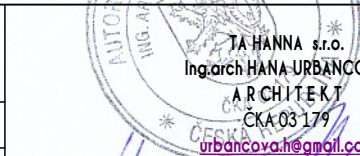Autor návrhu:		ING. ARCH. HANA URBANCOVÁ		 Ing. arch. HANA URBANCOVÁ ARCHITEKT ČKA 03-179 urbancova.h@gmail.com Zlatá 2336/18, DOBRÁ VODA 373 16, 776 119 616	
Zodp. projektant:		ING. ARCH. HANA URBANCOVÁ			
Vypracoval:		Jan Velíšek DiS			
Investor: Obecní úřad Modrava					
Objekt : IC - SPOLKOVÝ DŮM		Kraj: JIHOČESKÝ		Zak. číslo: 03-05-017-Int.W	Kopie:
Akce: ÚPRAVA INTERIÉRU INFOCERNTRA				Formát: A3	
				Datum: 05-05-017	
Obsah: POZICE 2 B - DOLNÍ POLICE ÚLOŽNÁ - dvířka				Stupeň: PROJEKT	Č. výkresu: INT.2.D2
				Měřítko: 1:20	