




nábytková noha stavitelná :
NEREZAVĚJÍCÍ OCEL :
Šířka: 10 cm
Výška: 9 cm

tvár například

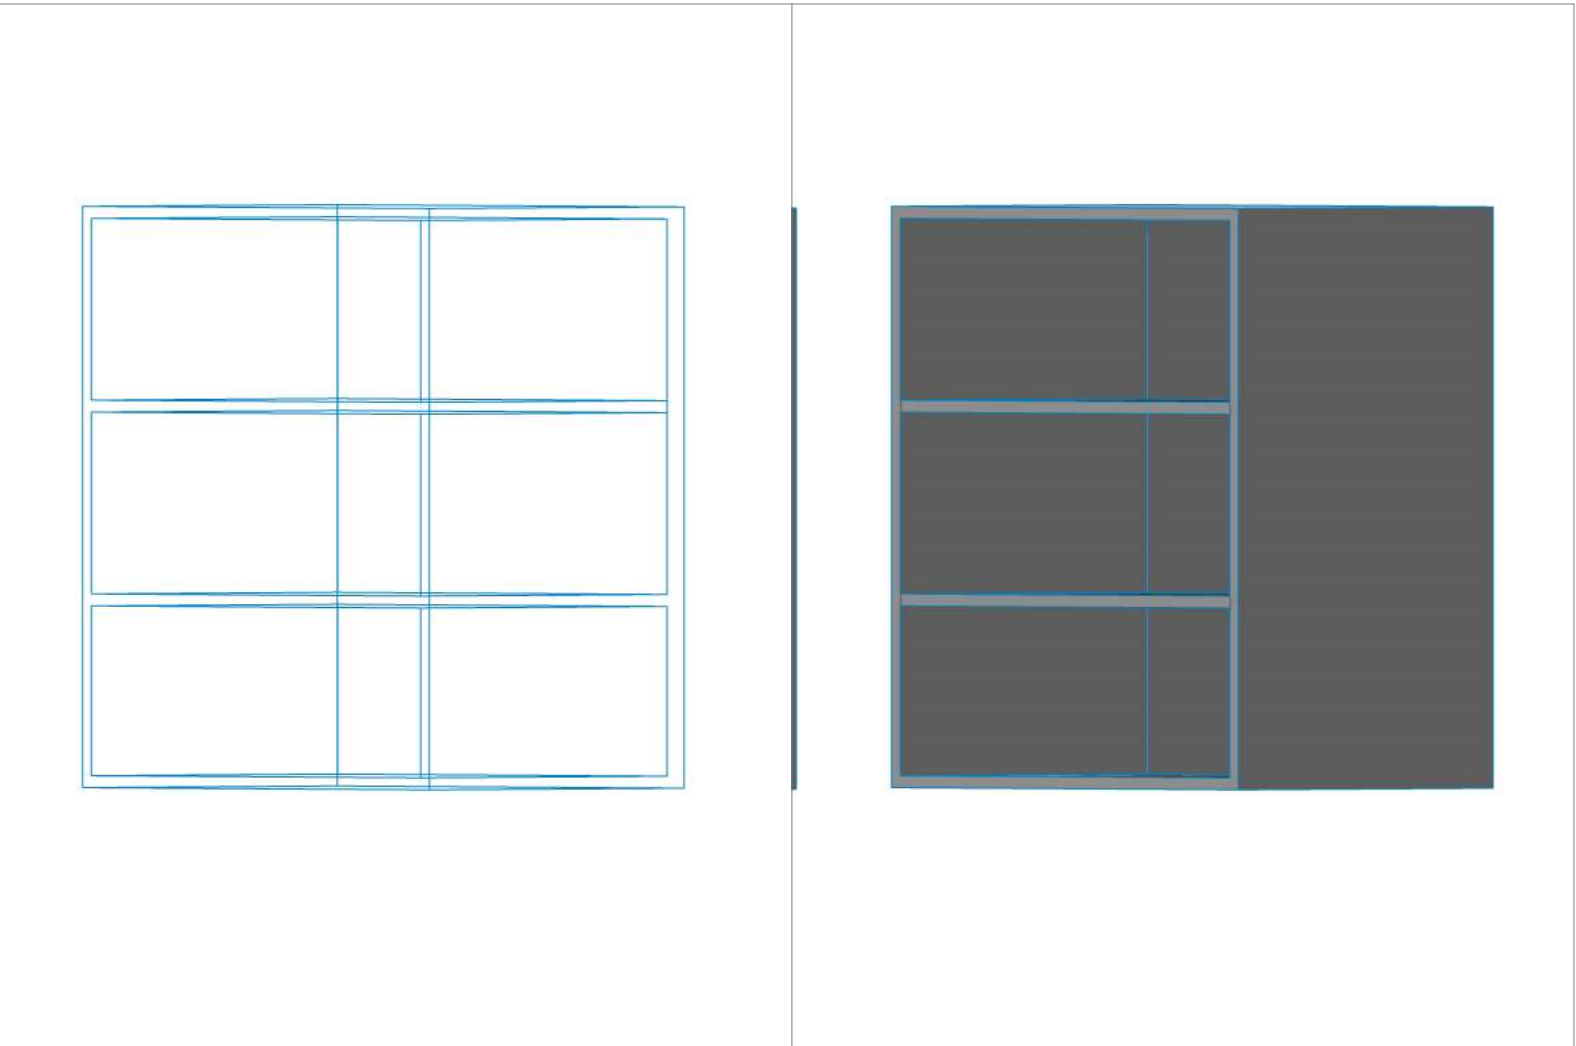

4KS pro pozici

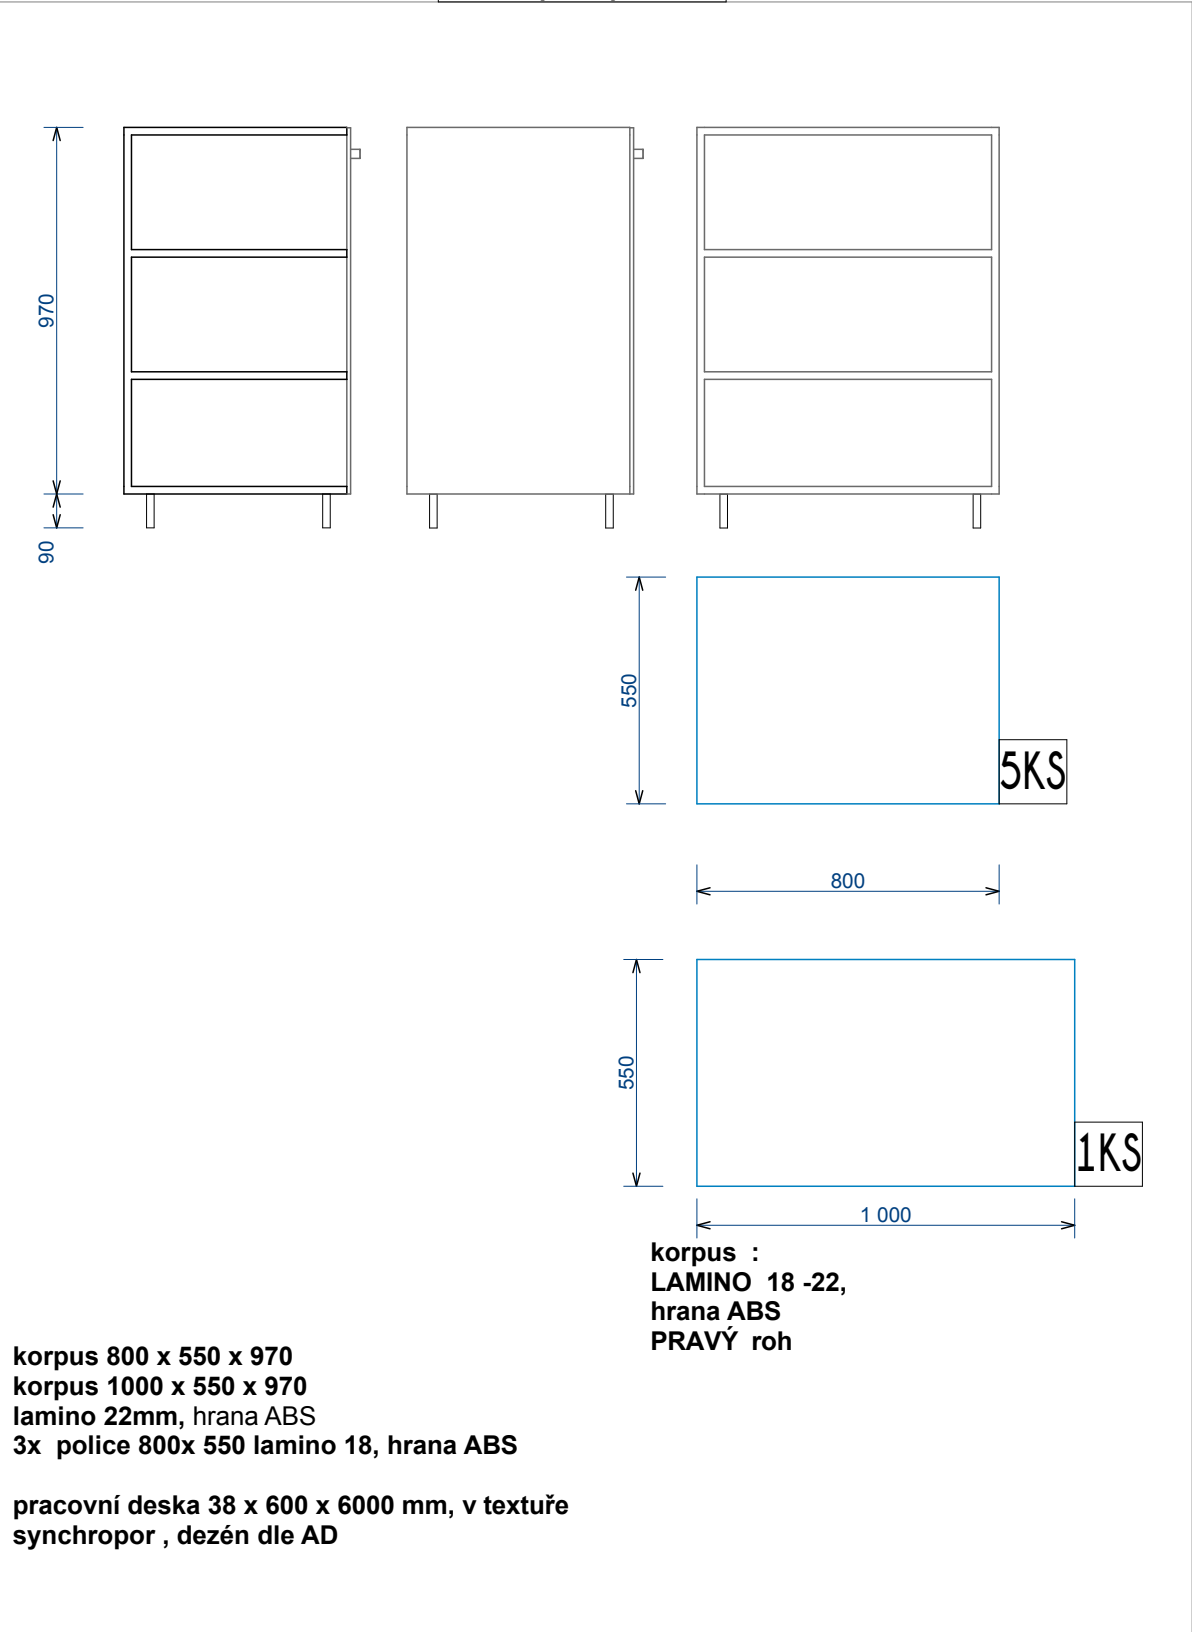

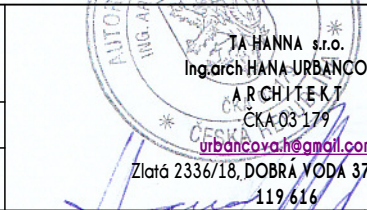Autor návrhu:		ING. ARCH. HANA URBANCOVÁ		 Ing. arch. HANA URBANCOVÁ ARCHITEKT ČKA 03-179 urbancova.h@gmail.com Zlatá 2336/18, DOBRÁ VODA 373 16, 776 119 616	
Zodp. projektant:		ING. ARCH. HANA URBANCOVÁ			
Vypracoval:		Jan Velíšek DiS			
Investor: Obecní úřad Modrava					
Objekt : IC - SPOLKOVÝ DŮM		Kraj: JIHOČESKÝ		Zak. číslo: 03-05-017-Int.W	Kopie:
Akce:		ÚPRAVA INTERIÉRU INFOCERNTRA		Formát: A3	
				Datum: 05-05-017	
Obsah:		POZICE 3 - DOLNÍ POLICE ÚLOŽNÁ -otevřená		Stupeň: PROJEKT	Č. výkresu: INT.3.D1
				Měřítko: 1:20	