


nábytková noha stavitelná :
NEREZAVĚJÍCÍ OCEL :
Šířka: 10 cm
Výška: 9 cm

tvár například



4KS pro pozici

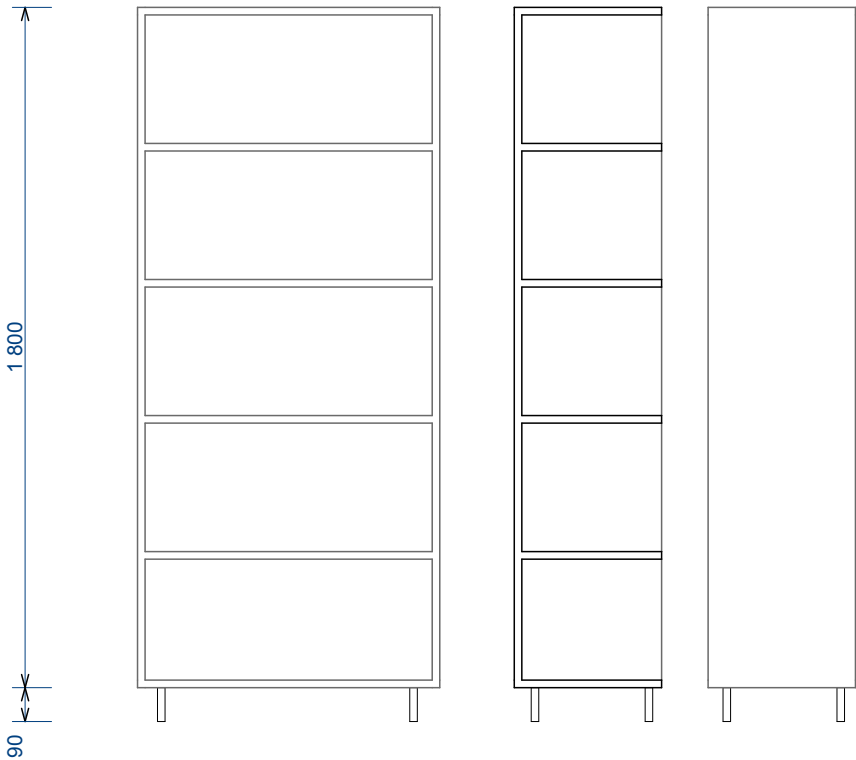

2KS

korpus 800 x 400 x 1800
lamino 22mm, hrana ABS
4x police 800x 550 lamino 18, hrana ABS

desén lamina dle AD

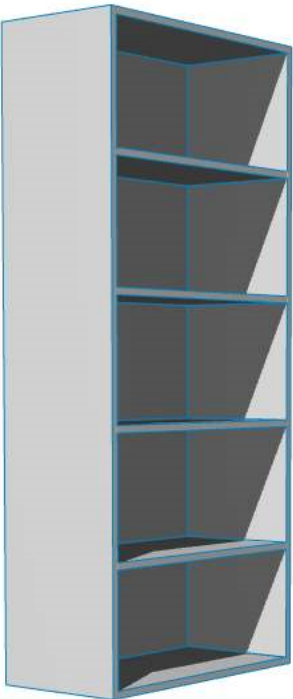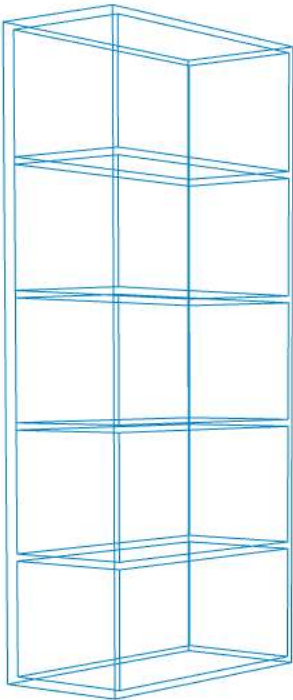

Autor návrhu:		ING. ARCH. HANA URBANCOVÁ		Zak. číslo: 03-05-017-Int.W	Kopie:
Zodp. projektant:		ING. ARCH. HANA URBANCOVÁ			
Vypracoval:		Jan Velíšek DiS			
Investor: Obecní úřad Modrava					
Objekt : IC - SPOLKOVÝ DŮM			Kraj: JIHOČESKÝ	Formát: A3	Č. výkresu: INT.4.D1
Akce: ÚPRAVA INTERIÉRU INFOCERNTRA			Datum: 05-05-017		
Obsah: POZICE 4- POLICE vysoká ÚLOŽNÁ -otevřená			Stupeň: PROJEKT		
			Měřítko: 1:20		