


nábytkový sokl
dl. 3,0m
Výška: 9 cm

tvár například





1KS celkem pro pozici 5A- kontejner pultový

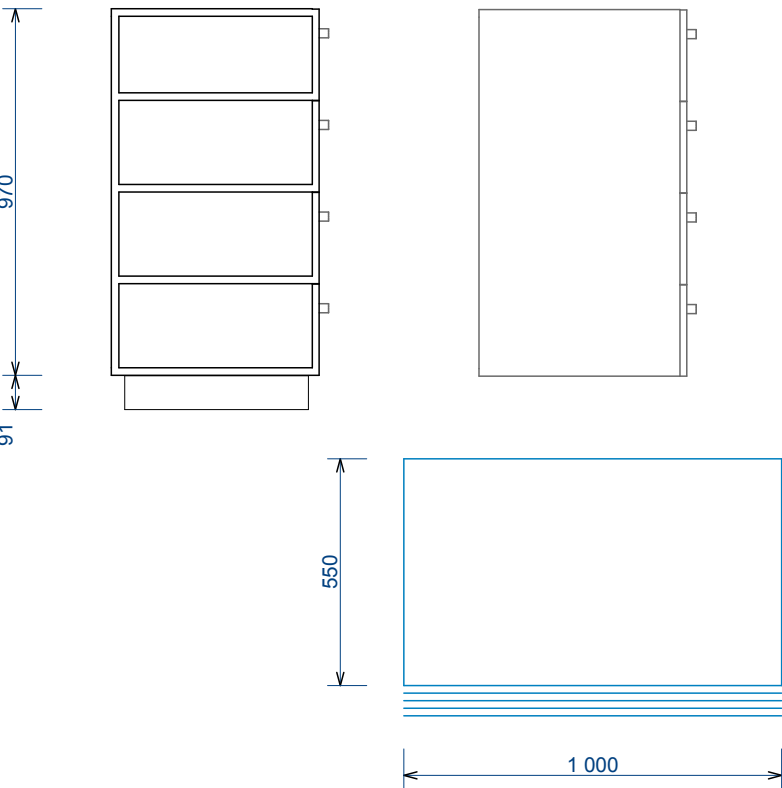

3KS celkem pro pozici
5A- kontejner pultový

korpus 1000 x 550 x 970
lamino 22mm, hrana ABS
4x výsuv lamino 22, hrana ABS, počet
úchytek 8 ks
boční a zádový obklad - pohledový - lamino
18mm, 900 x 4200
dezén dle AD
pracovní deska 38 x 600 x 3000 mm, v textuře
synchropor , dezén dle AD

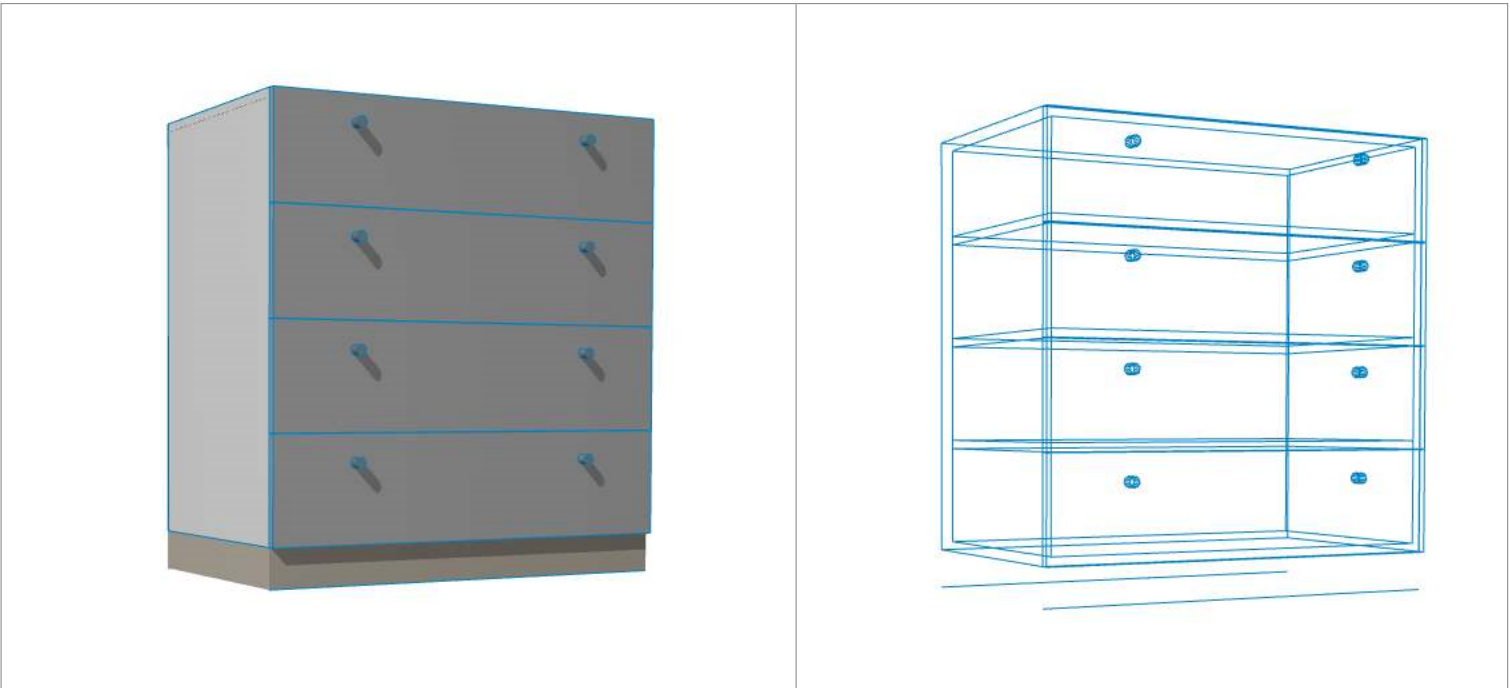

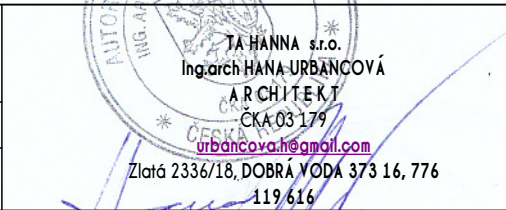Autor návrhu:		ING. ARCH. HANA URBANCOVÁ				
Zodp. projektant:		ING. ARCH. HANA URBANCOVÁ				
Vypracoval:		Jan Velíšek DiS				
Investor:				Obecní úřad Modrava		
Objekt :		Kraj: JIHOČESKÝ	Zak. číslo:	03-05-017-Int.W	Kopie:	
IC - SPOLKOVÝ DŮM						
Akce:				ÚPRAVA INTERIÉRU INFOCERNTRA		
				Formát:	A3	
				Datum:	05-05-017	
Obsah:				Stupeň:	PROJEKT	Č. výkresu: INT.5. D1
POZICE 5A - kontejner pultový				Měřítko:	1:20	