


nábytkový sokl
dl. 4,0m
Výška: 9 cm

tvár například





1KS celkem pro pozici 5- kontejner pultový

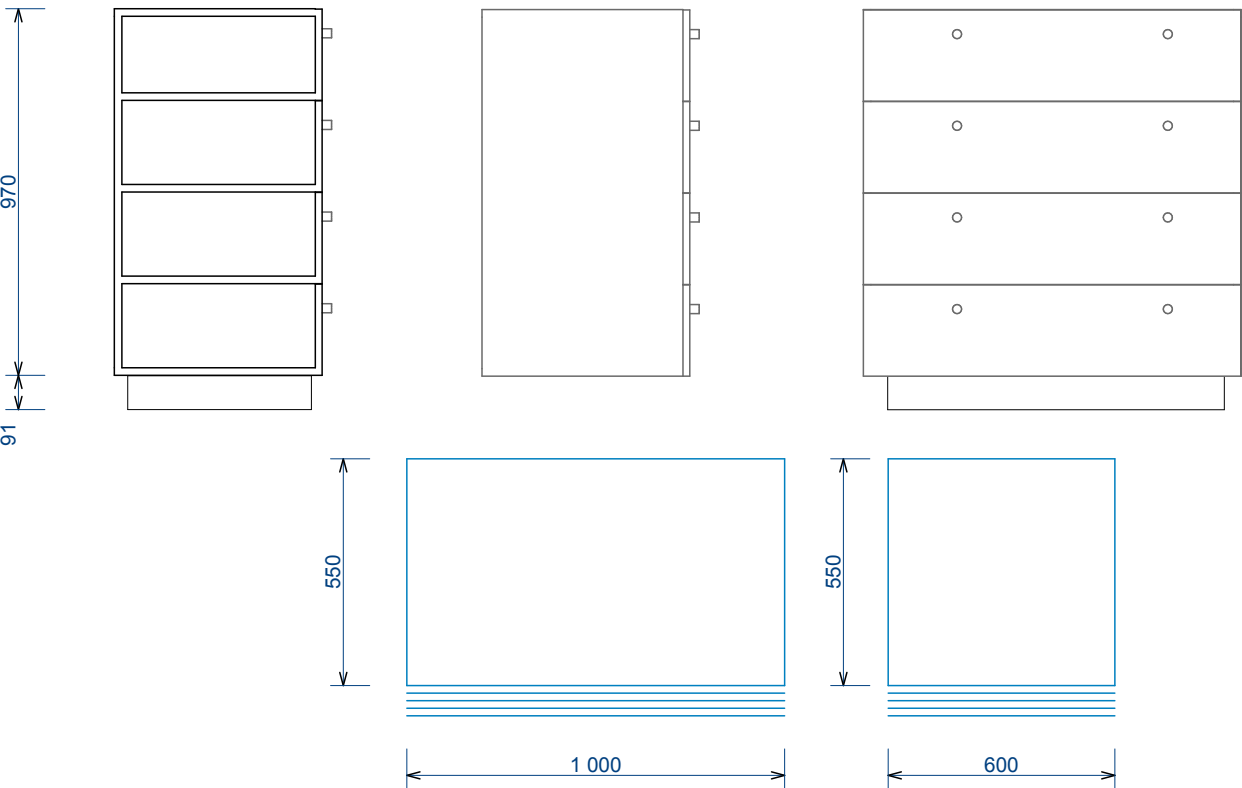

korpus 1000 x 550 x 970
korpus 600 x 550 x 970
lamino 22mm, hrana ABS
4x výsuv lamino 22, hrana ABS, počet
úchytek 8 ks
boční a zádový obklad - pohledový - lamino
18mm, 900 x 4200
dezén dle AD
pracovní deska 38 x 600 x 3600 mm, v textuře
synchropor , dezén dle AD

2KS Š.1000mm
2KS Š. 600 mm

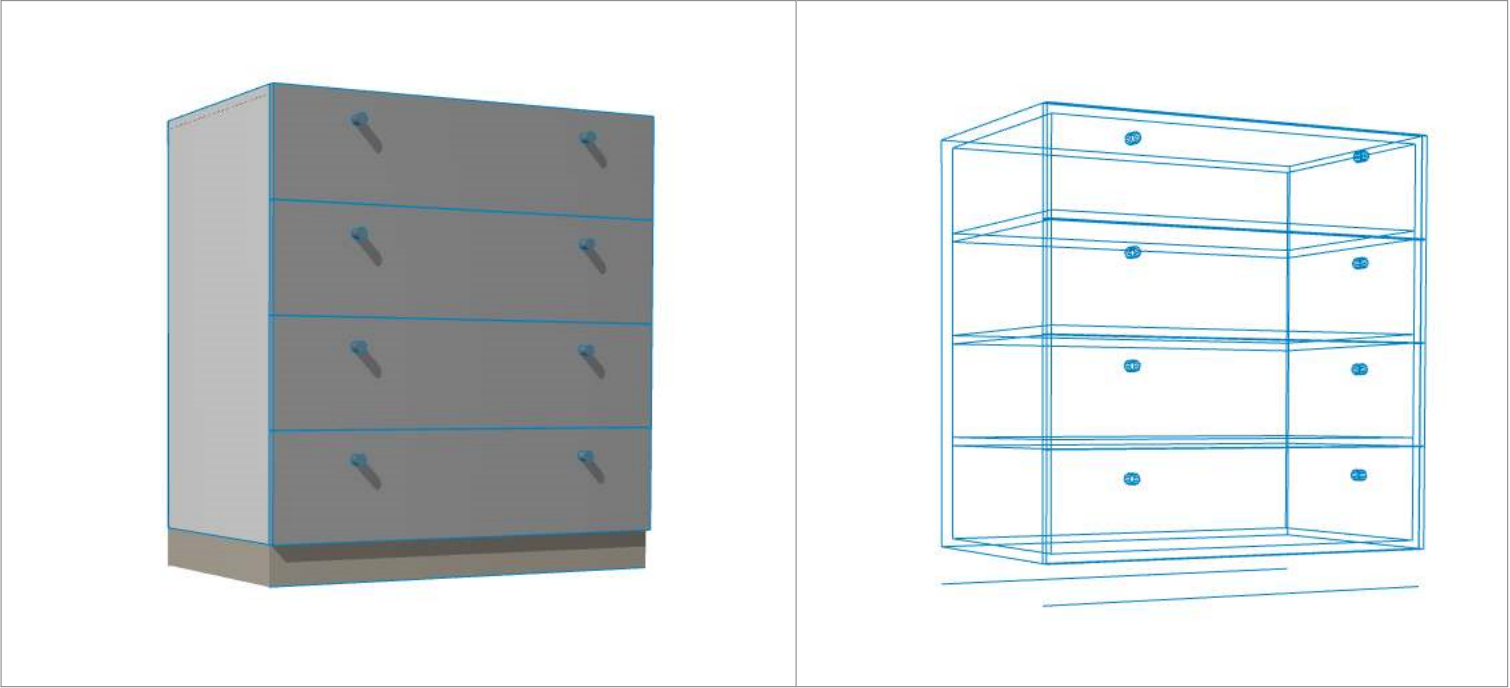

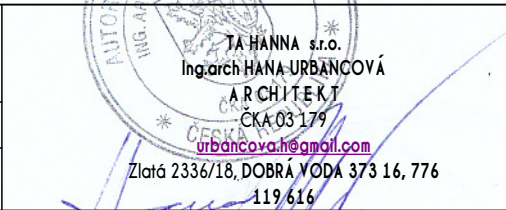Autor návrhu:		ING. ARCH. HANA URBANCOVÁ			
Zodp. projektant:		ING. ARCH. HANA URBANCOVÁ			
Vypracoval:		Jan Velíšek DiS			
Investor: Obecní úřad Modrava					
Objekt : IC - SPOLKOVÝ DŮM		Kraj: JIHOČESKÝ		Zak. číslo: 03-05-017-Int.W	Kopie:
Akce: ÚPRAVA INTERIÉRU INFOCERNTRA				Formát: A3	
				Datum: 05-05-017	
Obsah: POZICE 5B - kontejner pultový				Stupeň: PROJEKT	Č. výkresu: INT.5.D2
				Měřítko: 1:20	