



nábytkový sokl
dl. 1,6 m
Výška: 9 cm

tvár napríklad →

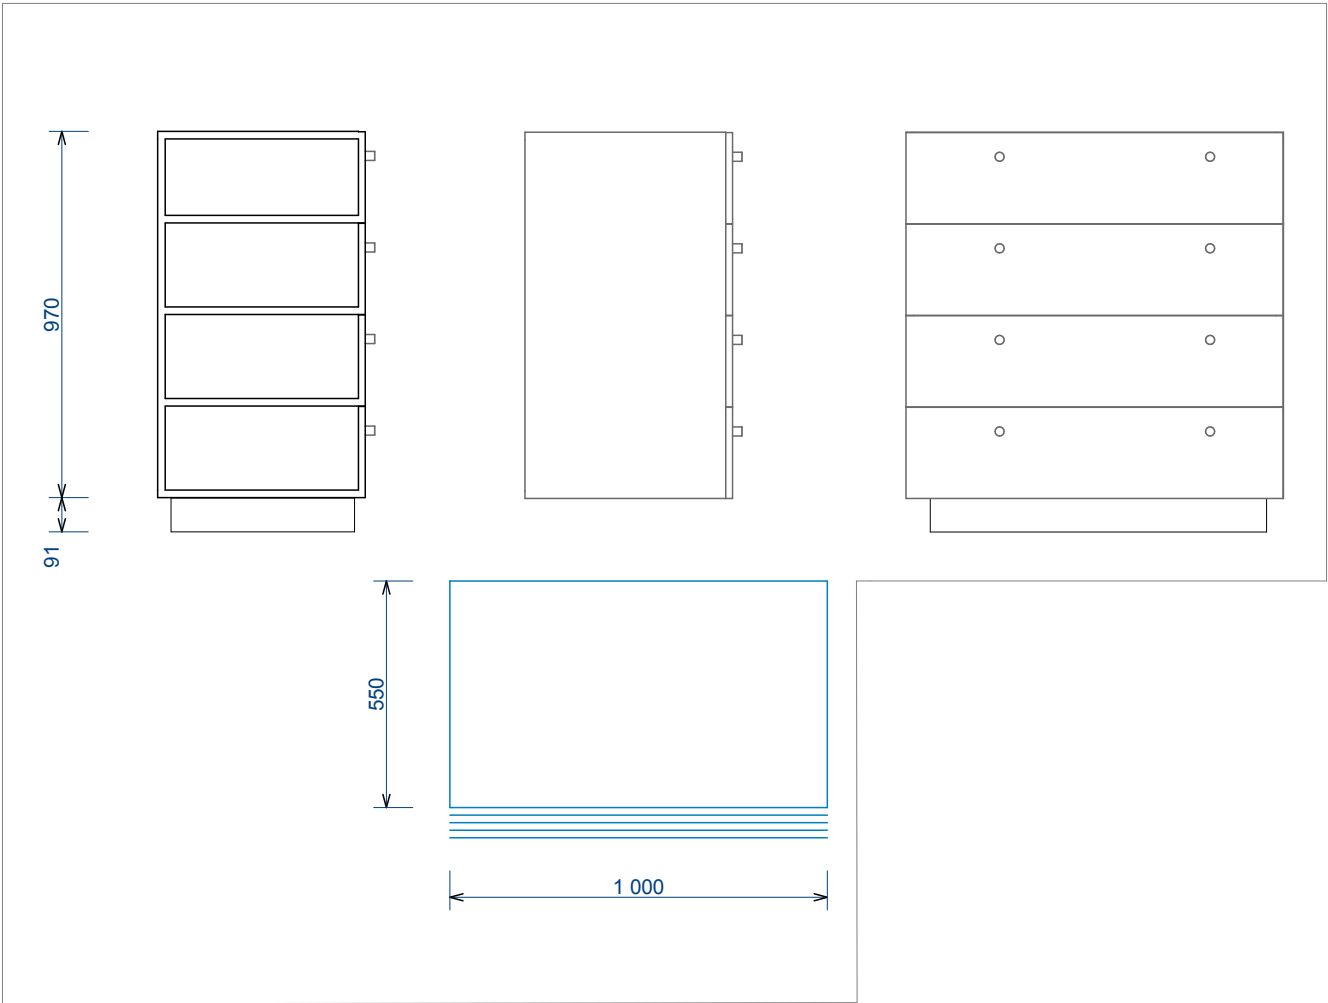


1KS celkem pro pozici 6- kontejner pultový

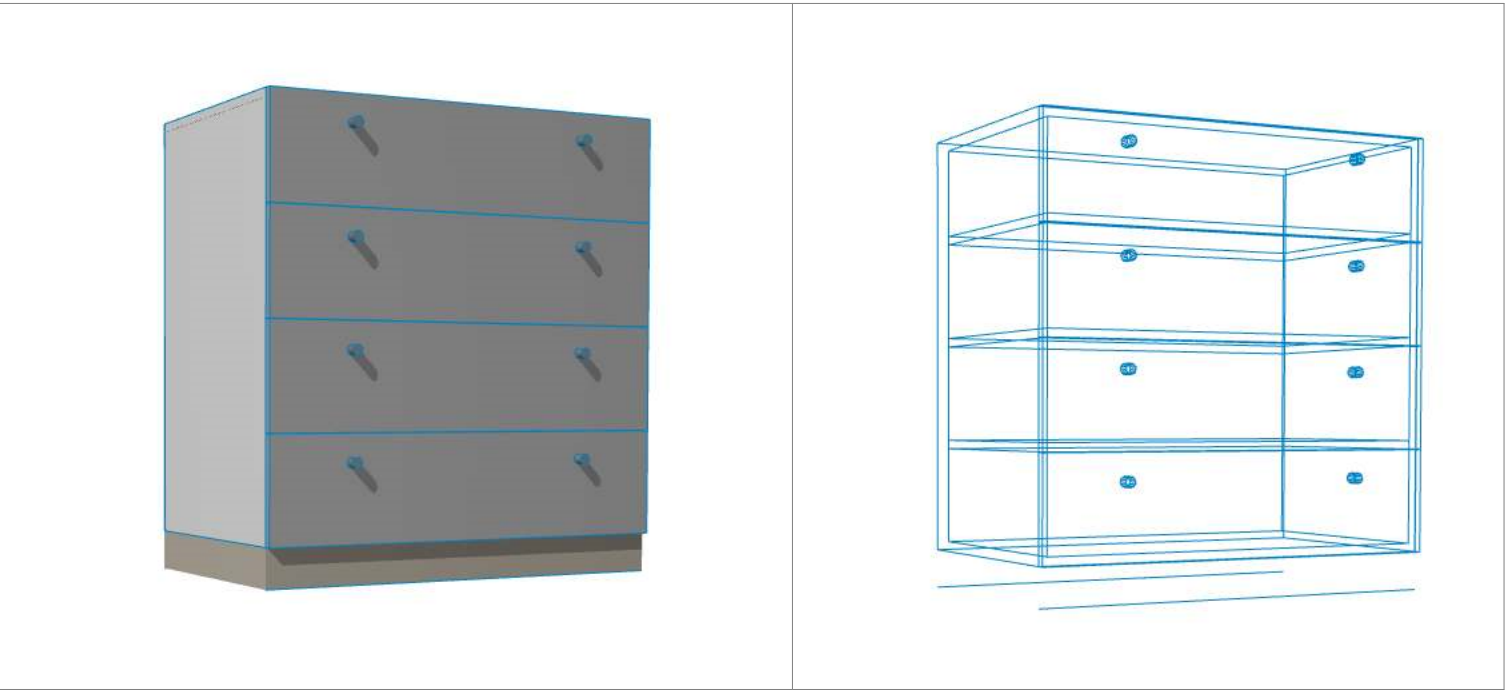

1KS celkem pro pozici 6-
kontejner pultový

korpus 1000 x 550 x 970
lamino 22mm, hrana ABS
4x výsuv lamino 22, hrana ABS, počet
úchytek 8 ks
boční a zádový obklad - pohledový - lamino
18mm, 900 x 4200
dezén dle AD

pracovní deska 38 x 600 x 1600 mm :
dezén dle AD - synchropór

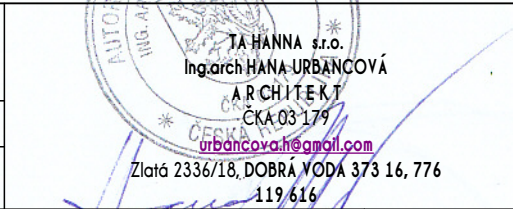Autor návrhu:		ING. ARCH. HANA URBANCOVÁ			
Zodp. projektant:		ING. ARCH. HANA URBANCOVÁ			
Vypracoval:		Jan Velíšek DiS			
Investor: Obecní úřad Modrava					
Objekt : IC - SPOLKOVÝ DŮM		Kraj: JIHOČESKÝ		Zak. číslo: 03-05-017-Int.W	Kopie:
Akce: ÚPRAVA INTERIÉRU INFOCERNTRA				Formát: A3	
				Datum: 05-05-017	
Obsah: POZICE 6- kontejner pultový - pravá strana				Stupeň: PROJEKT	Č. výkresu: INT.6.D1
				Měřítko: 1:20	