



příklady kotvení

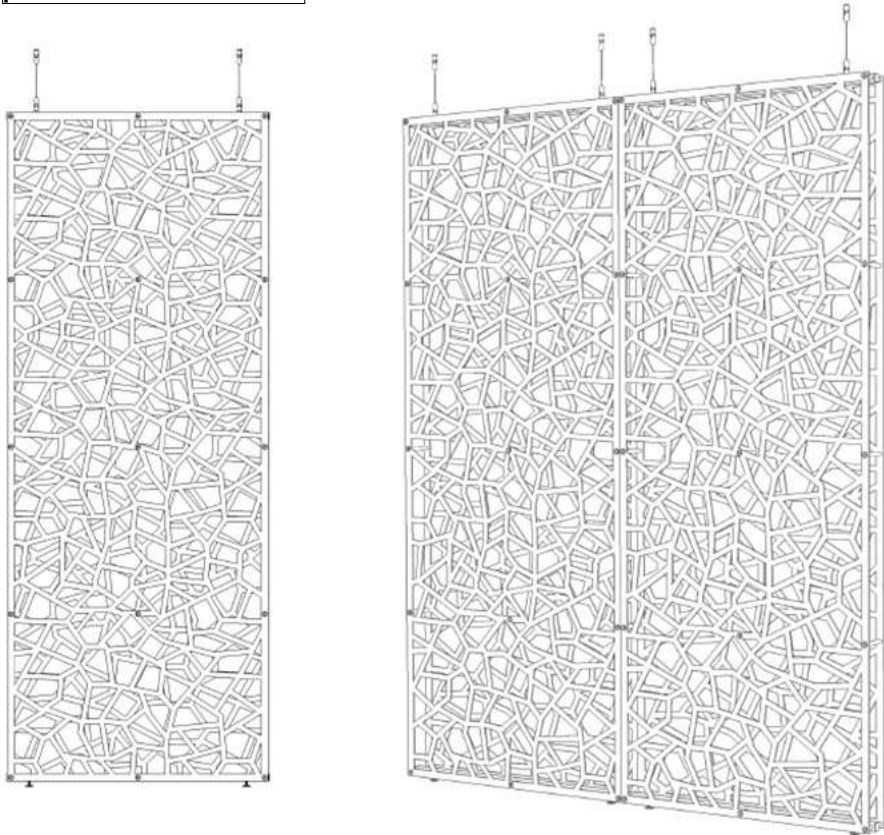


březová překližka 1100 x 2200 x 15 mm
řezaná CNC - dekor viz AD - příklady
povrchová úprava - brus a olej/vosk bělený dub
kotvená do podlahy a stropu
počet úchytek 4ks (spodní podložka a horní napínák) nerez ocel

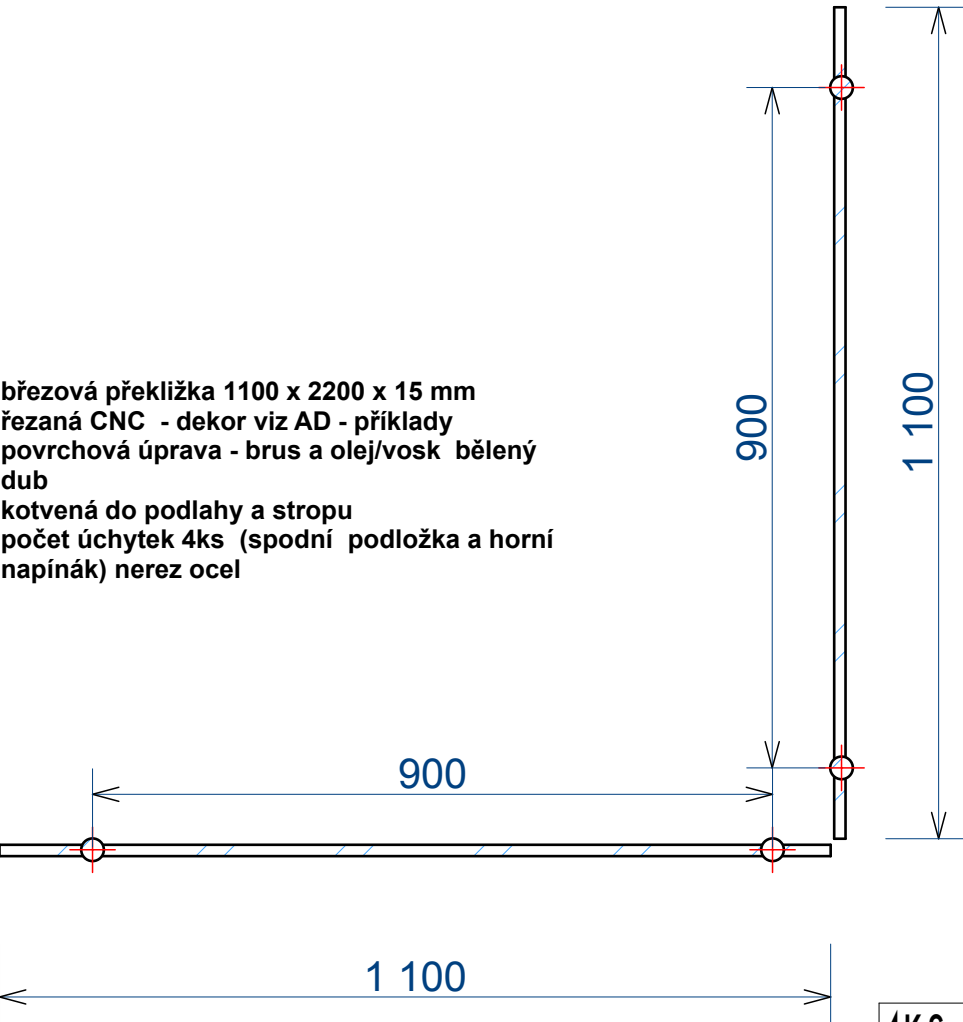

4KS celkem

příklady řezání

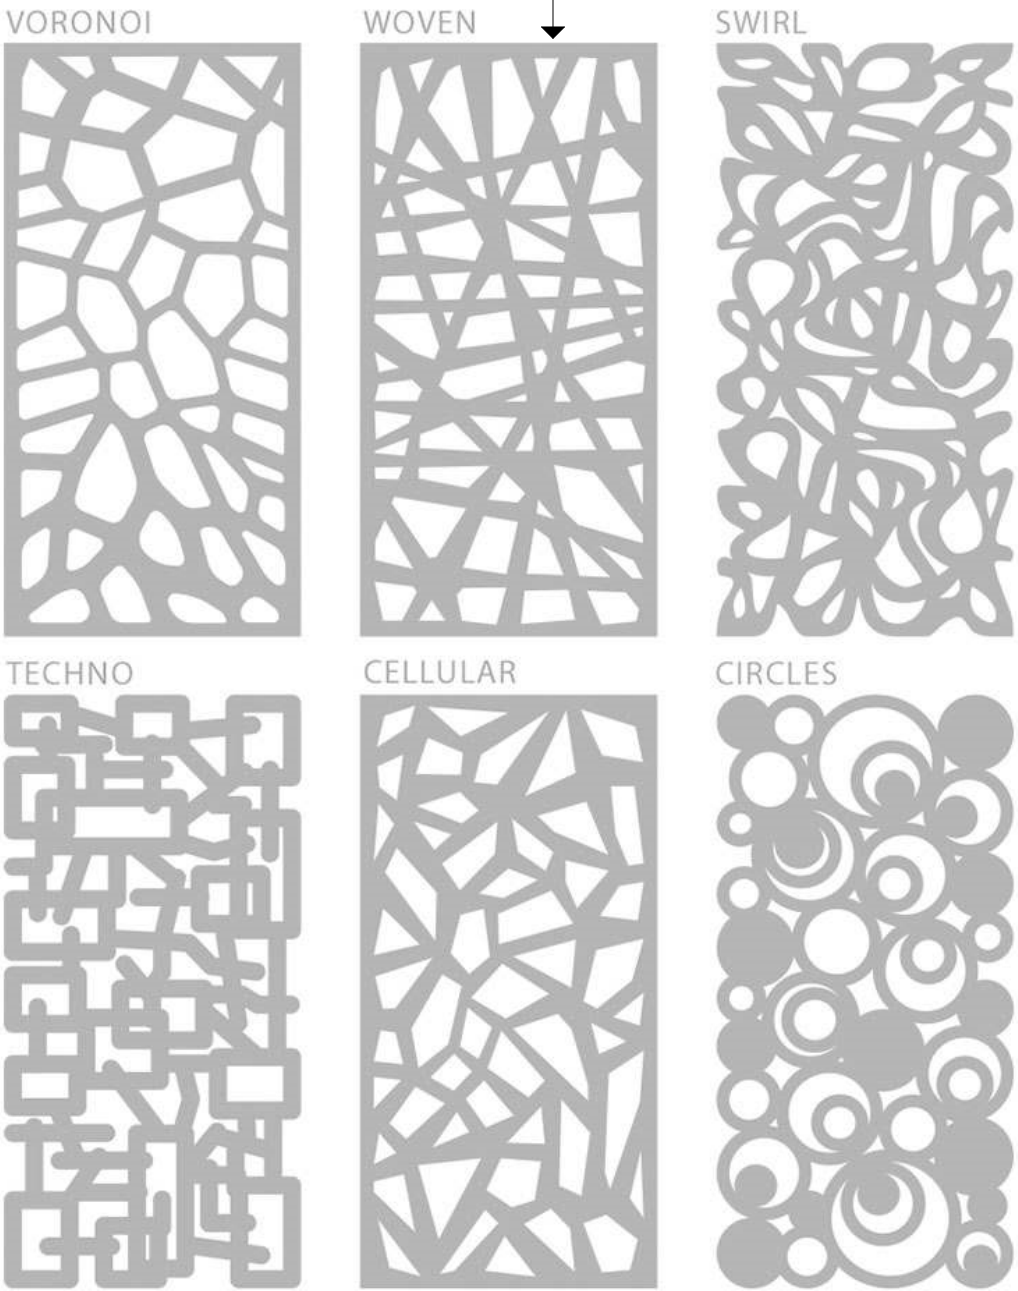

Autor návrhu:	ING. ARCH. HANA URBANCOVÁ			
Zodp. projektant:	ING. ARCH. HANA URBANCOVÁ			
Vypracoval:	Jan Velíšek DiS			
Investor:	Obecní úřad Modrava			
Objekt : IC - SPOLKOVÝ DŮM	Kraj: JIHOČESKÝ		Zak. číslo: 03-05-017-Int.W	Kopie:
Akce: ÚPRAVA INTERIÉRU INFOCERNTRA			Formát: A3	
			Datum: 05-05-017	
Obsah: POZICE 7- paravan			Stupeň: PROJEKT	Č. výkresu: INT.7.D1
		Měřítko: 1:20		